



CARTE

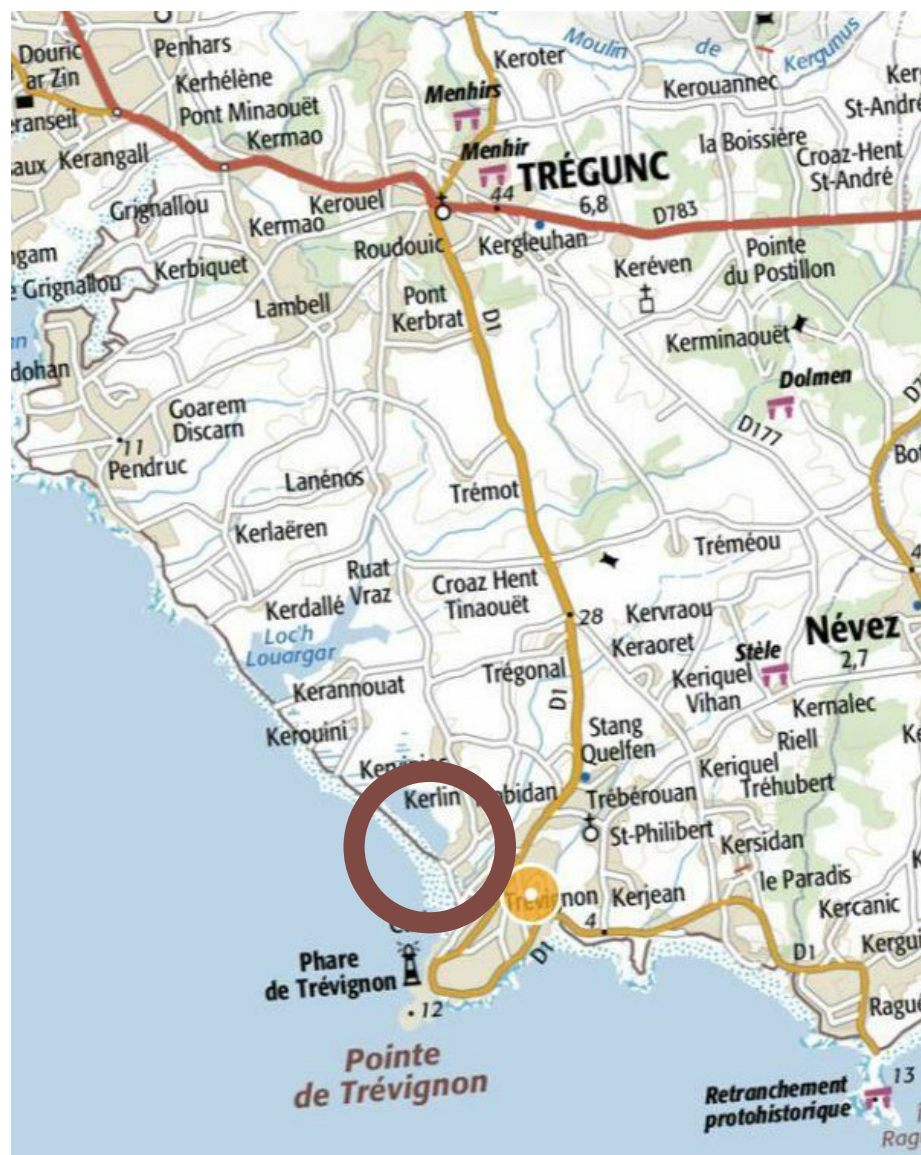

CADASTRE



LOCALISATION

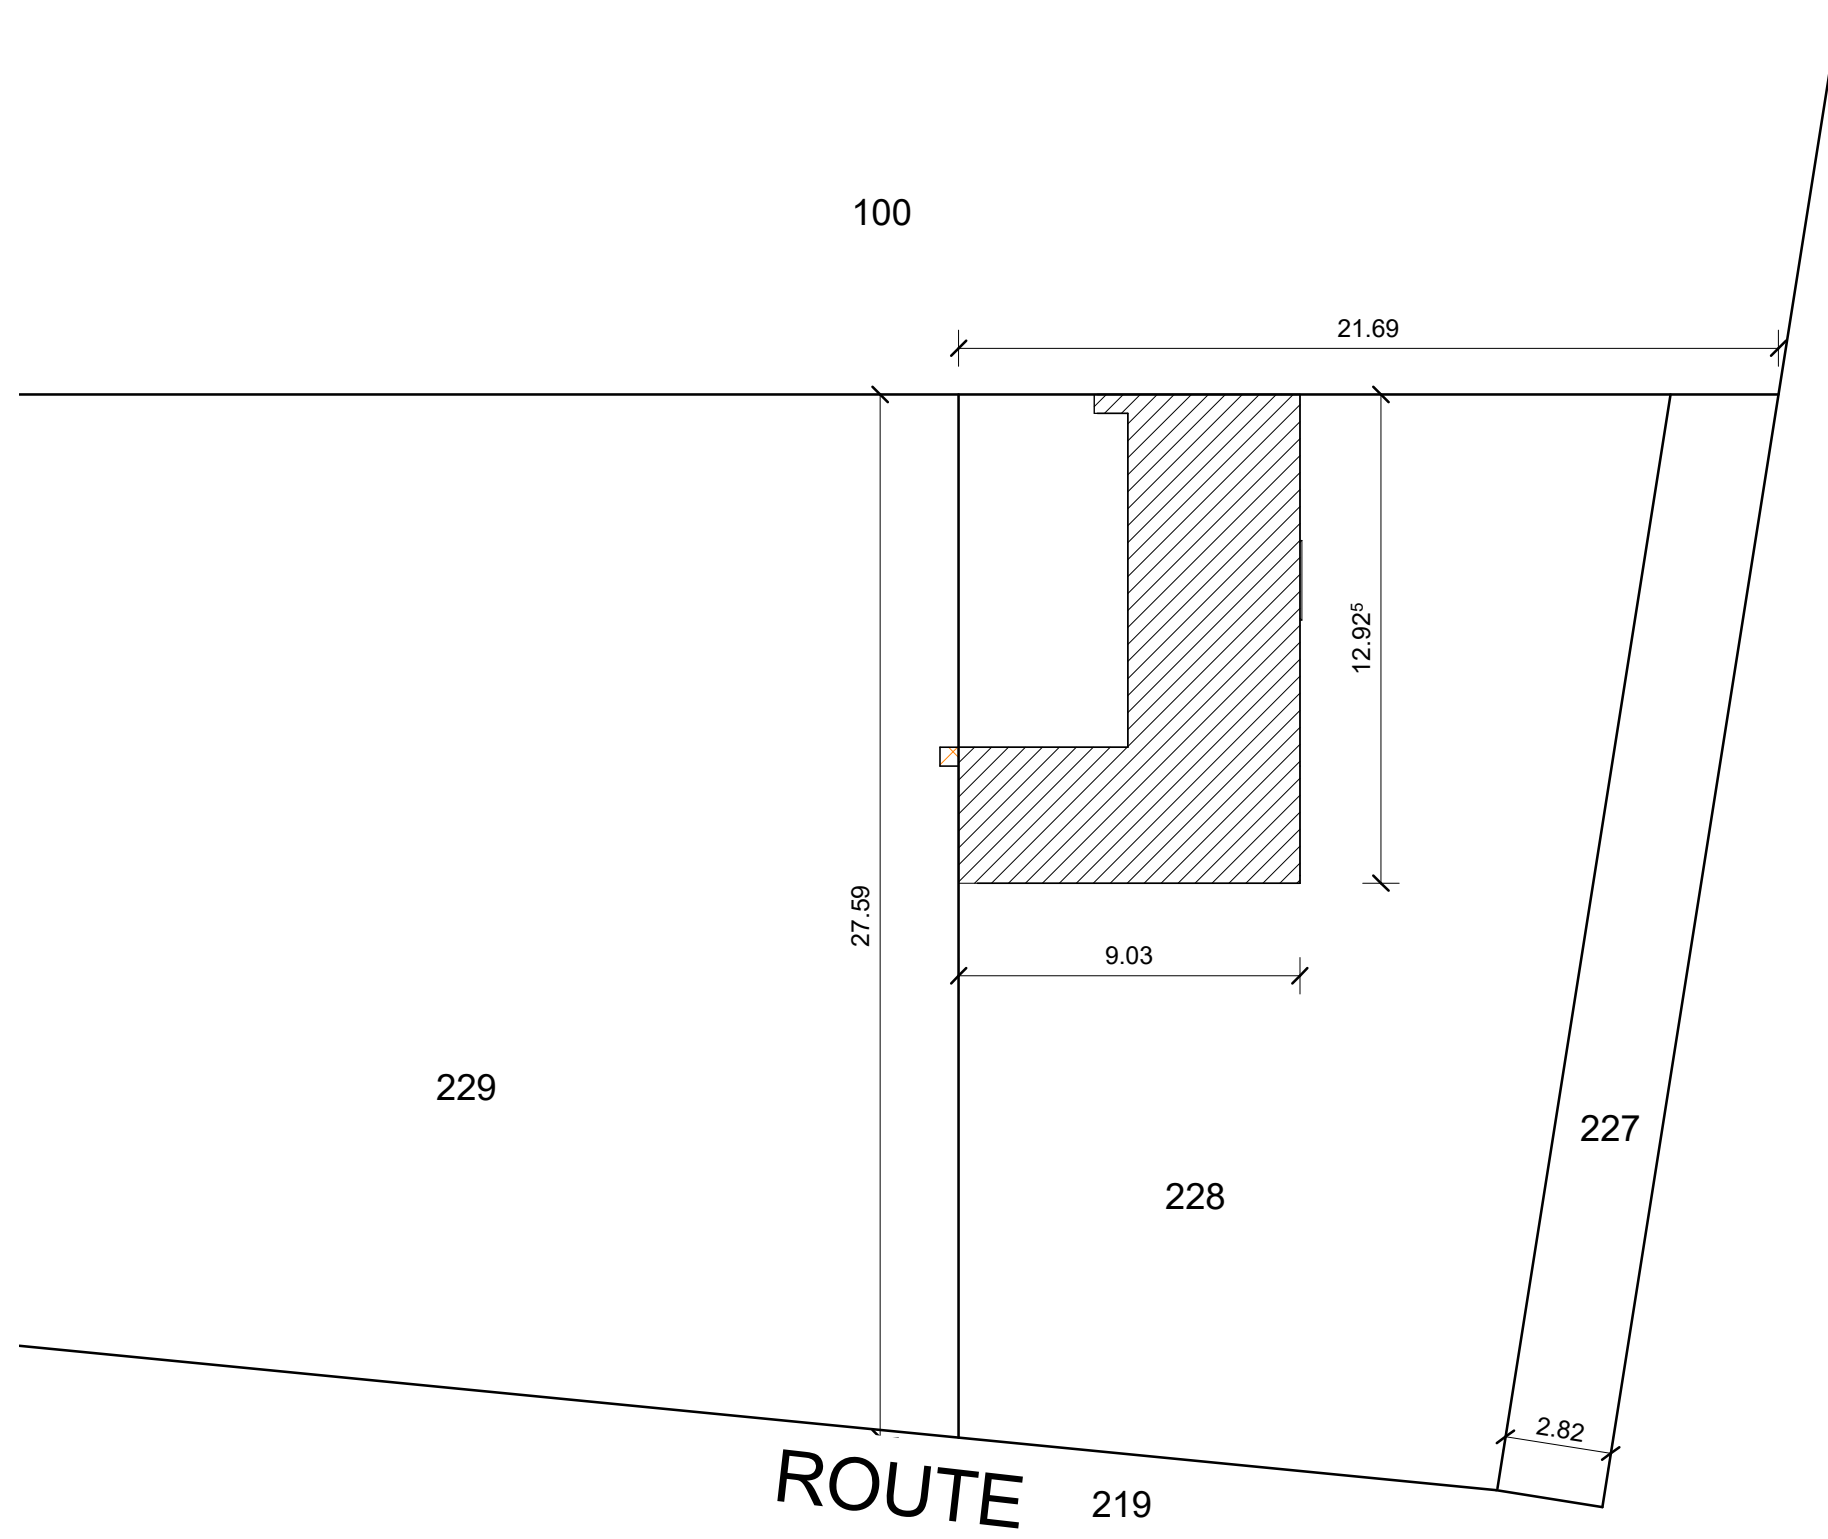

MASSE





PHOTOGRAPHIES




Mairie de Tregunc
Place de la Mairie
29910 TREGUNC

PROJET DE REHABILITATION
DE LA MAISON DU LITTORAL
TREVIGNON

DP

03

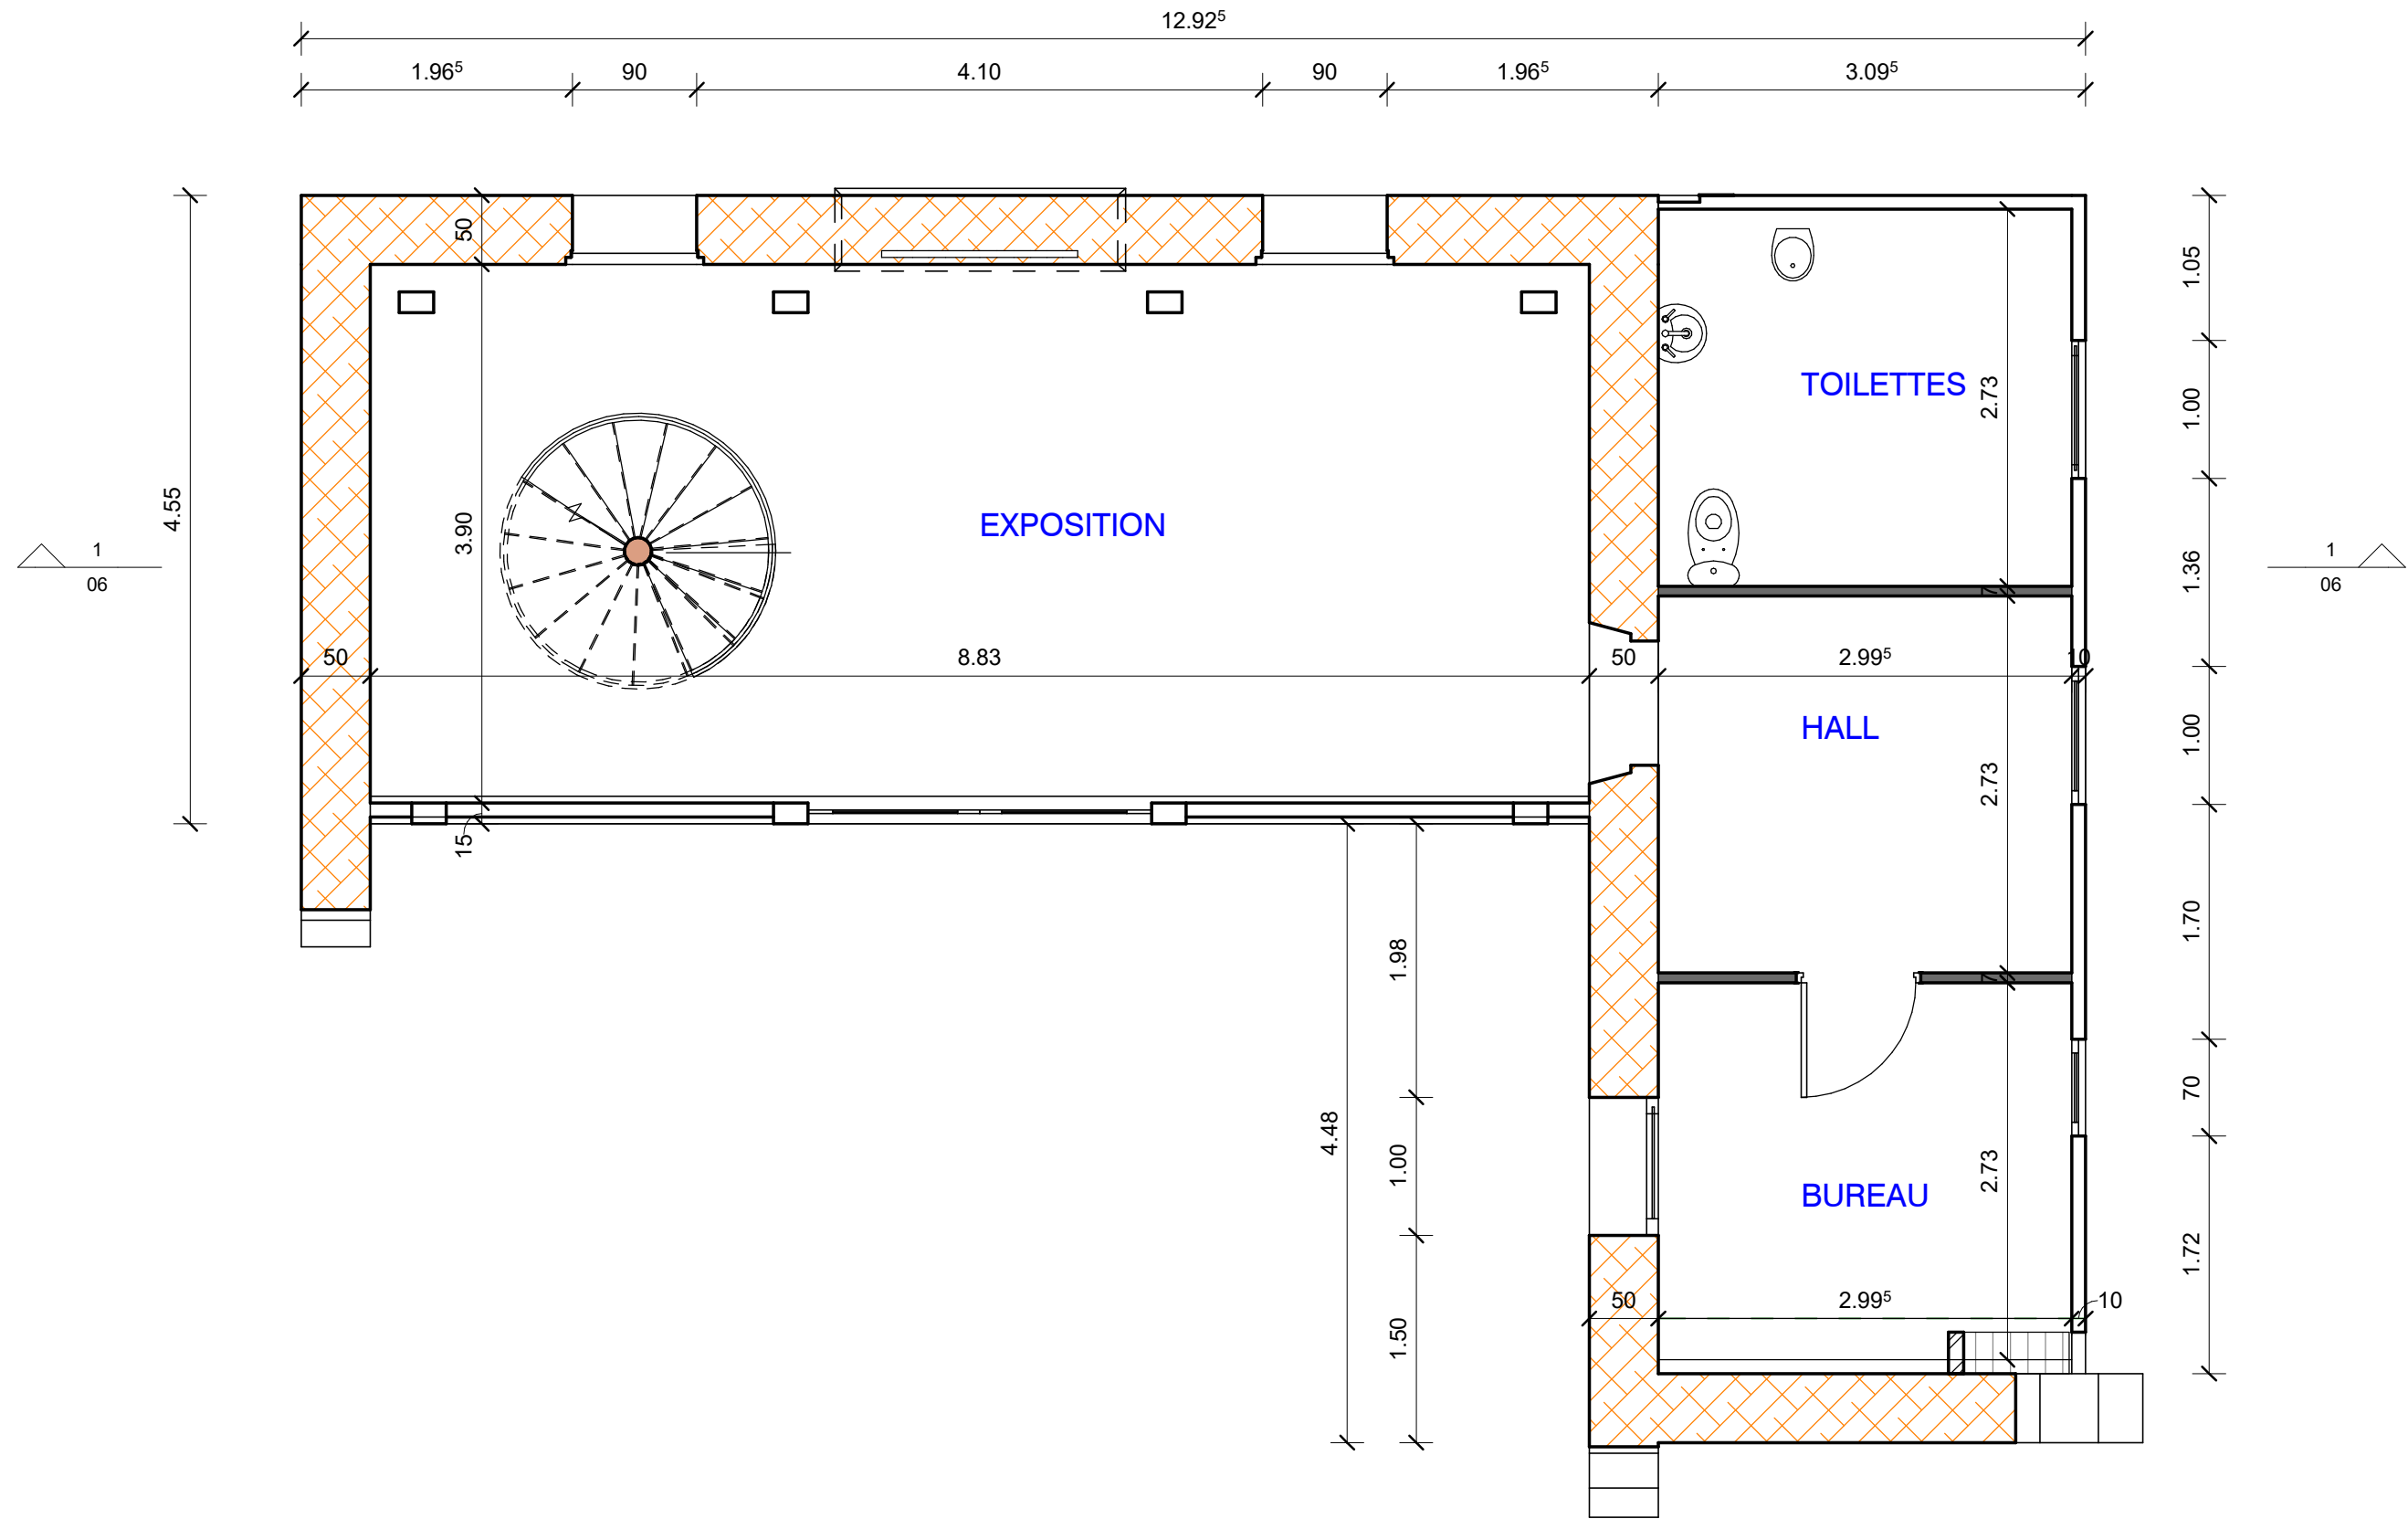

EXISTANT



2 Ouest
Ech : 1 : 100

3 Nord
Ech : 1 : 100



4 Est
Ech : 1 : 100

1 Sud
Ech : 1 : 100

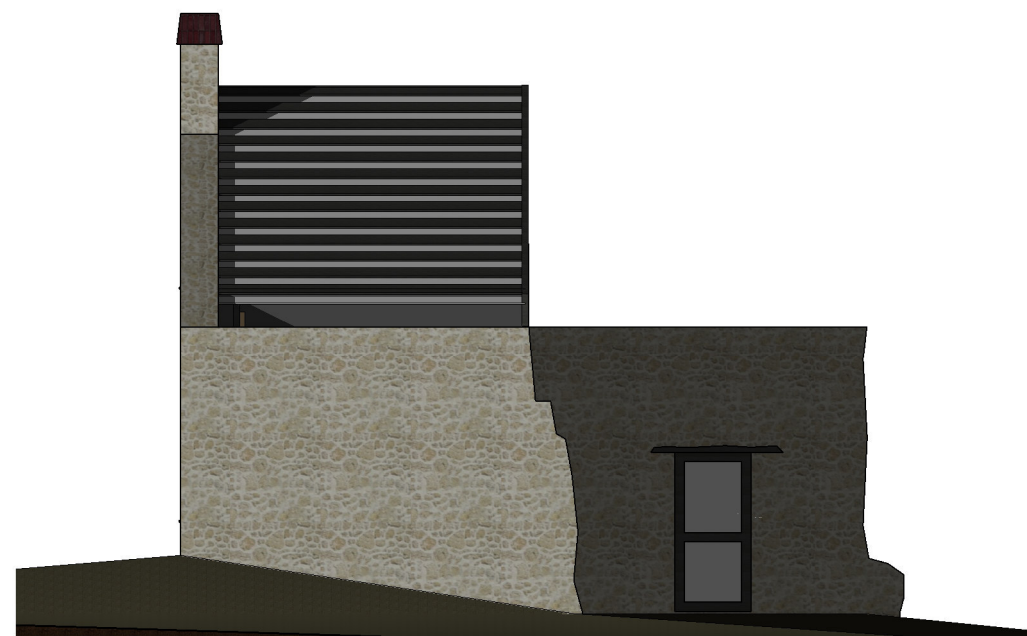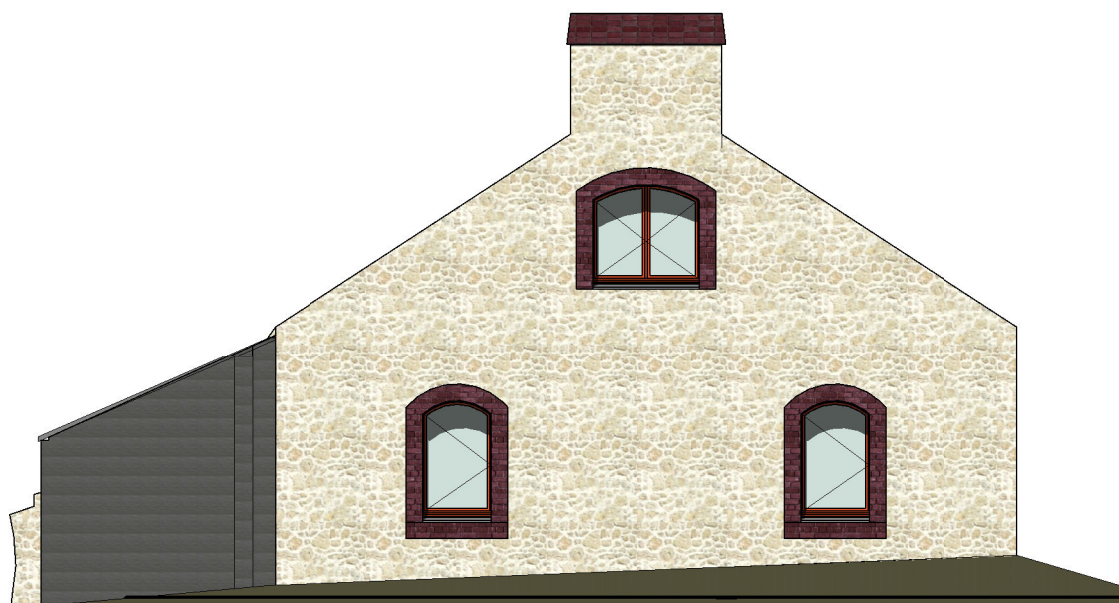


EXISTANT

1
Ech : 1 : 50



2
Ech : 1 : 50

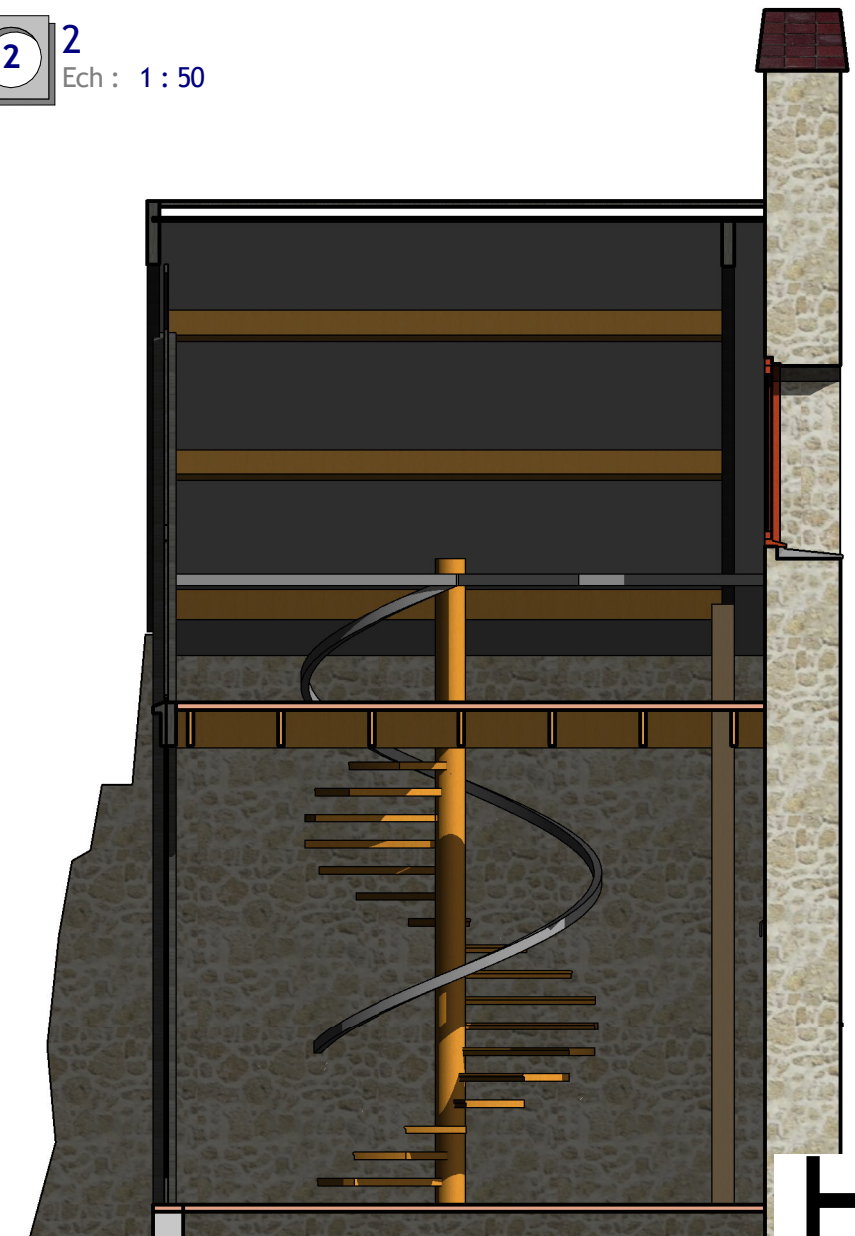

EXISTANT




Mairie de Tregunc
Place de la Mairie
29910 TREGUNC




PROJET DE REHABILITATION
DE LA MAISON DU LITTORAL
TREVIGNON

DP

06

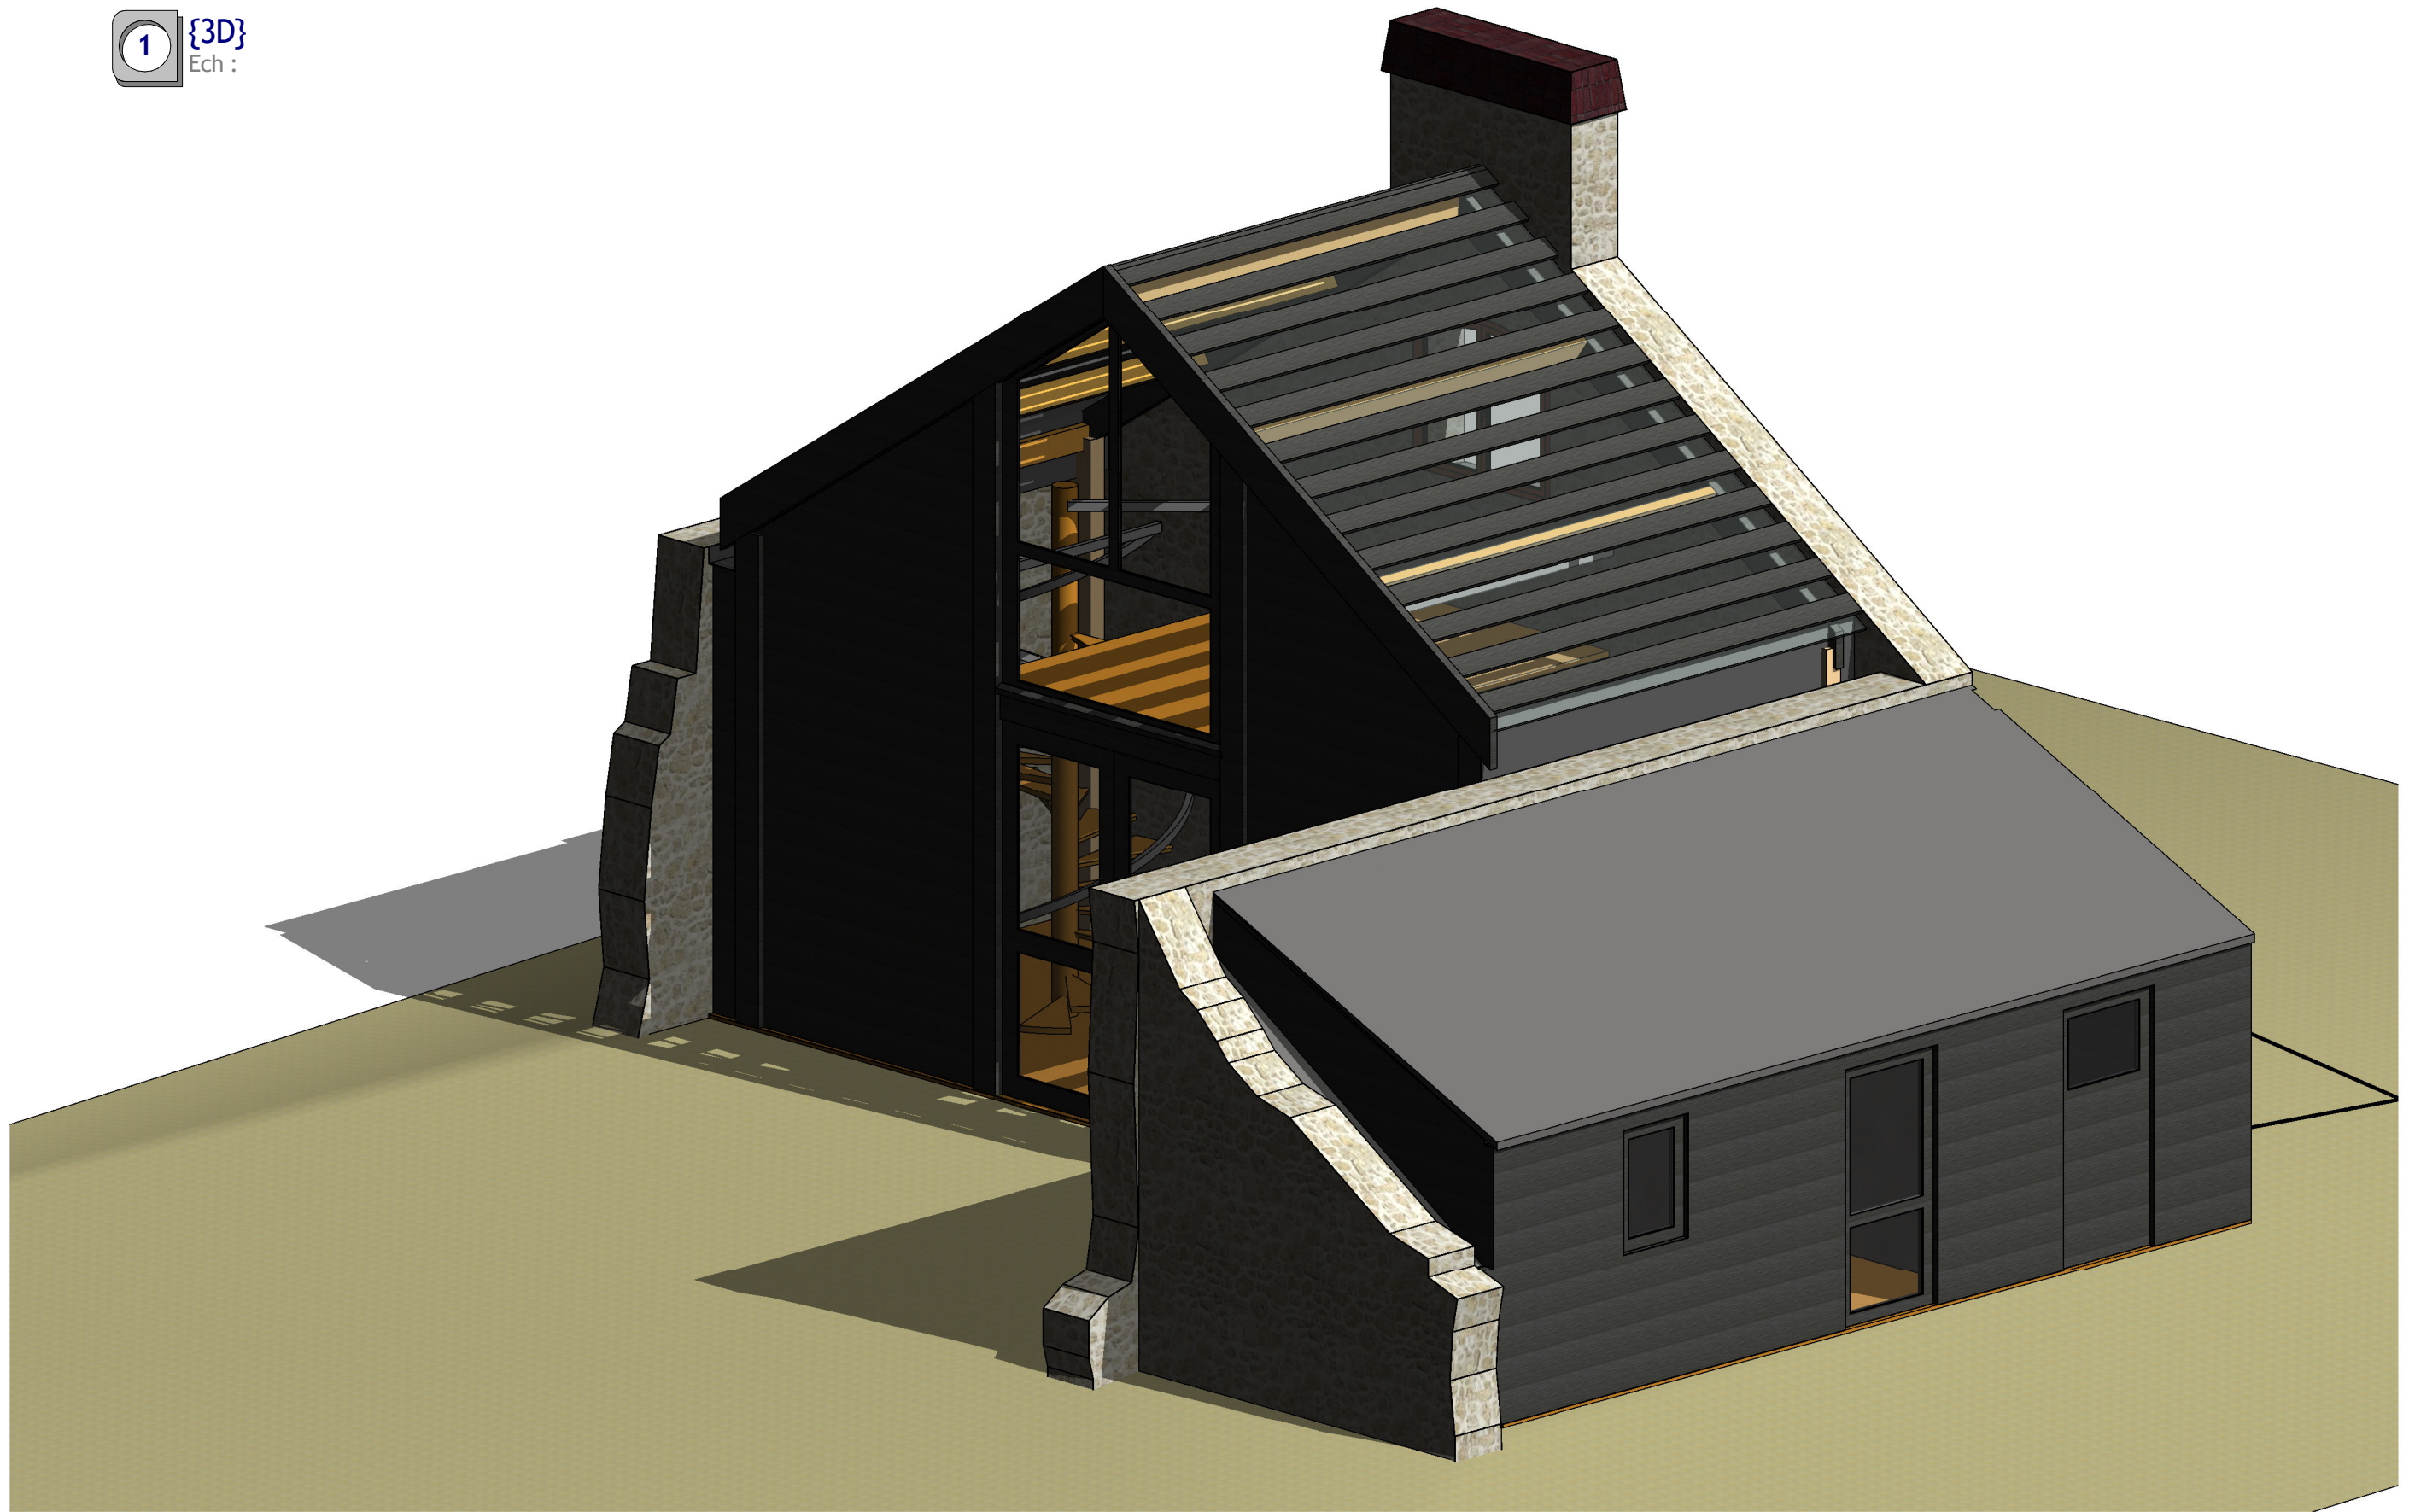


EXISTANT

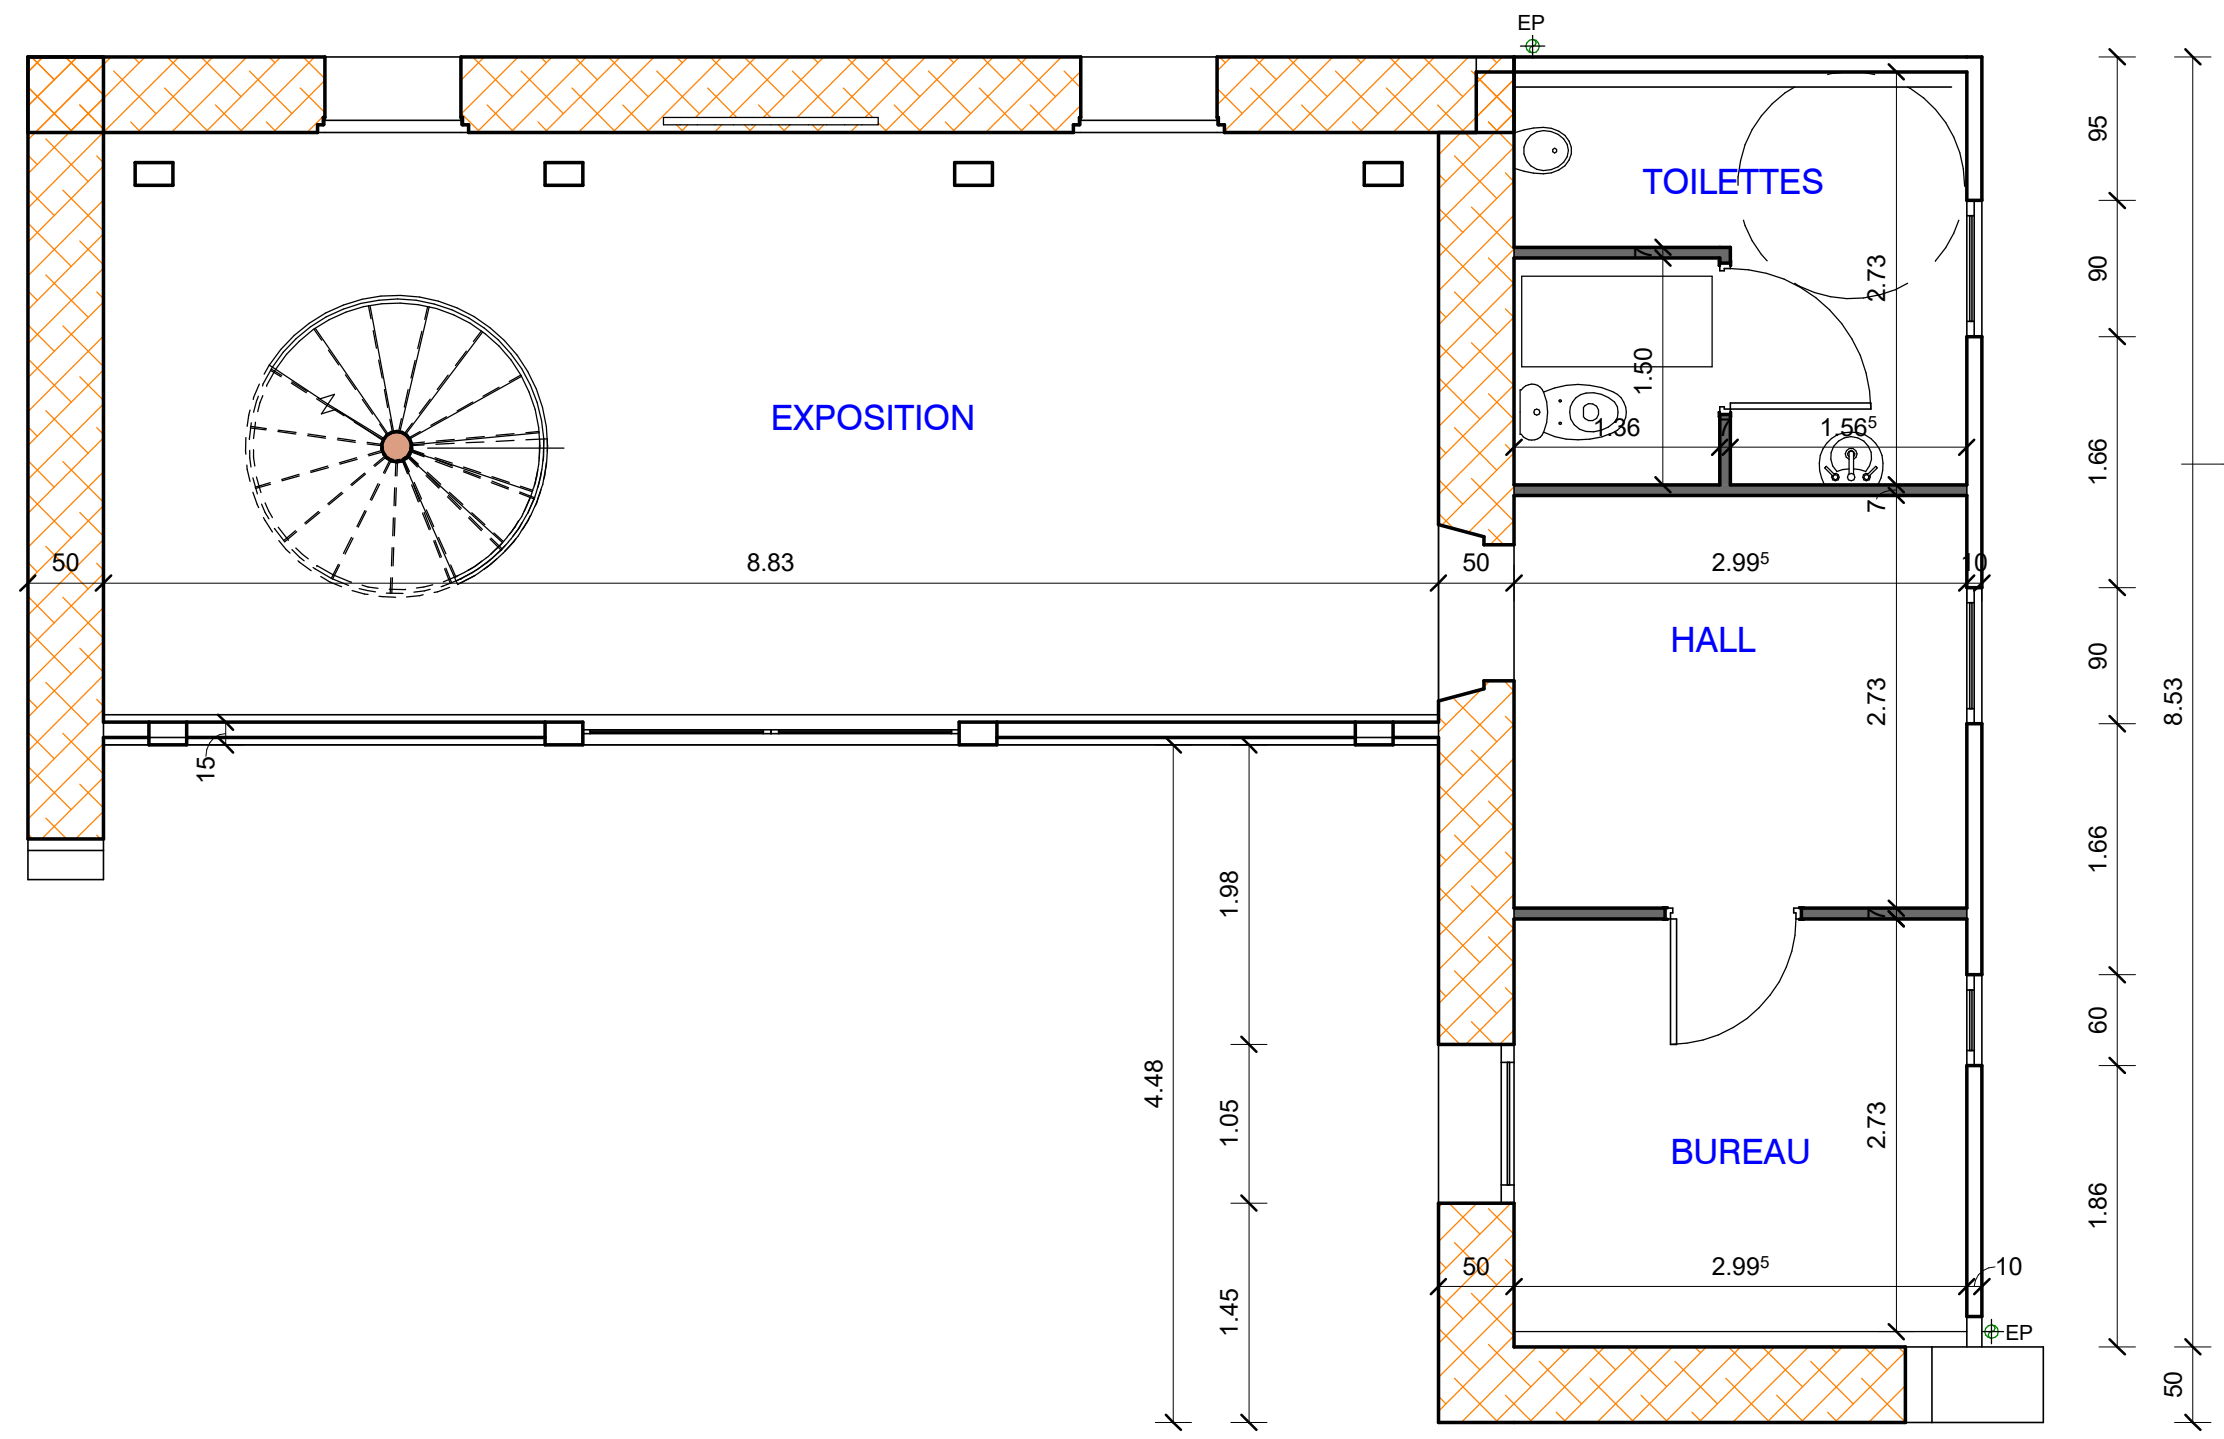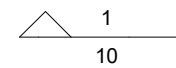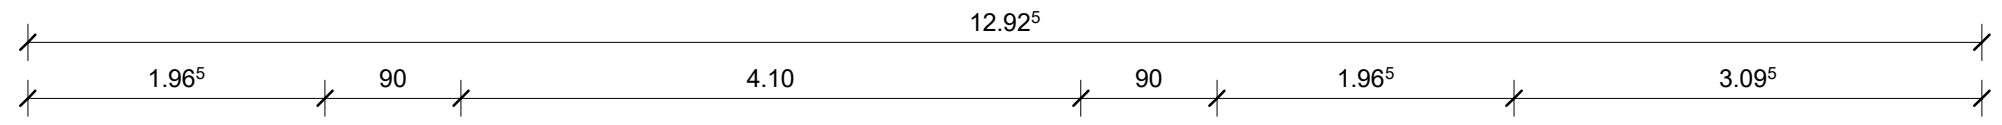


PROJET


2 Ouest
Ech : 1 : 100

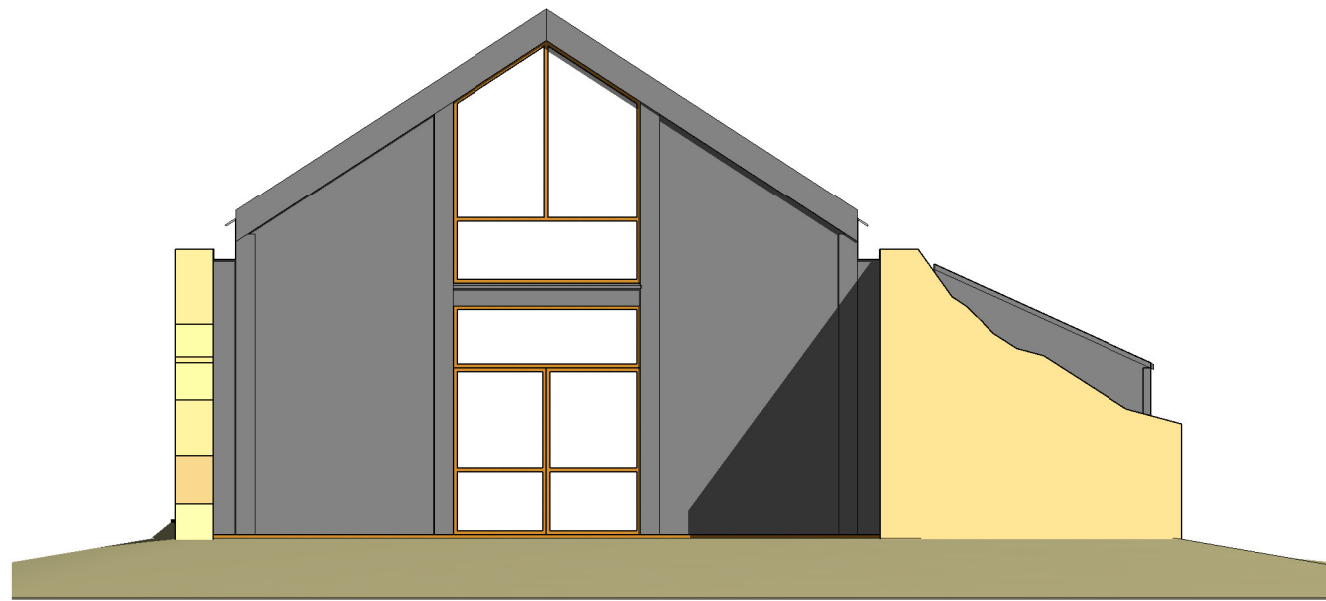

3 Nord
Ech : 1 : 100

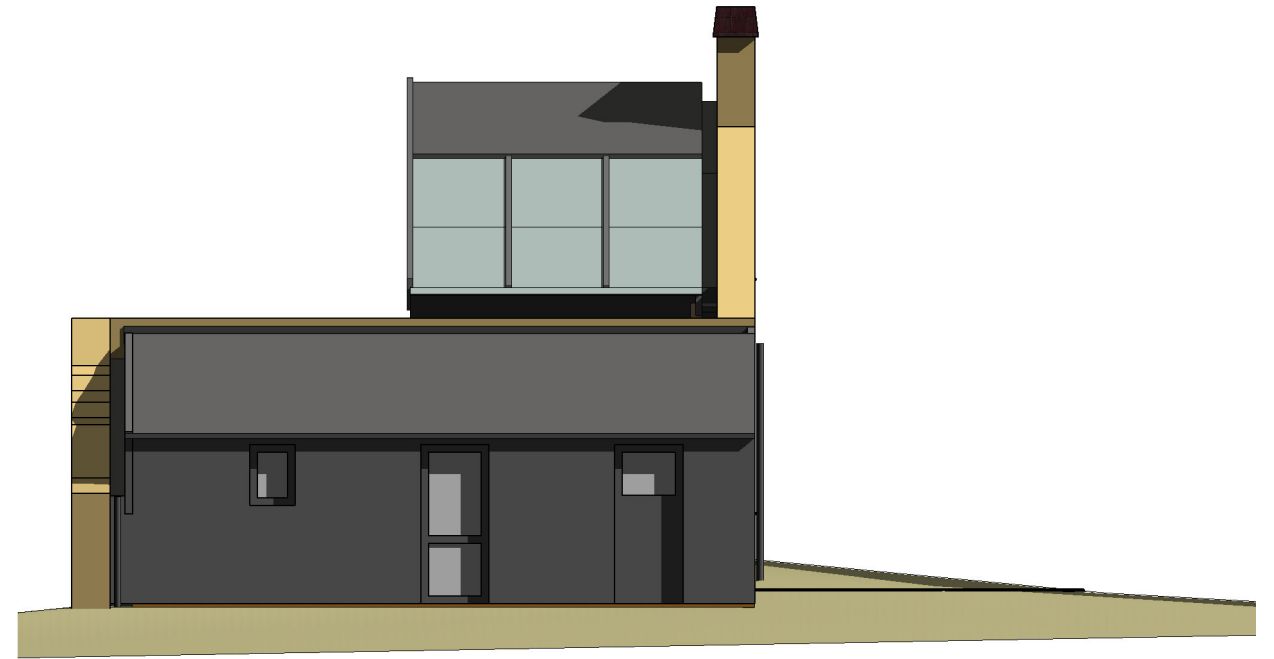

4 Est
Ech : 1 : 100

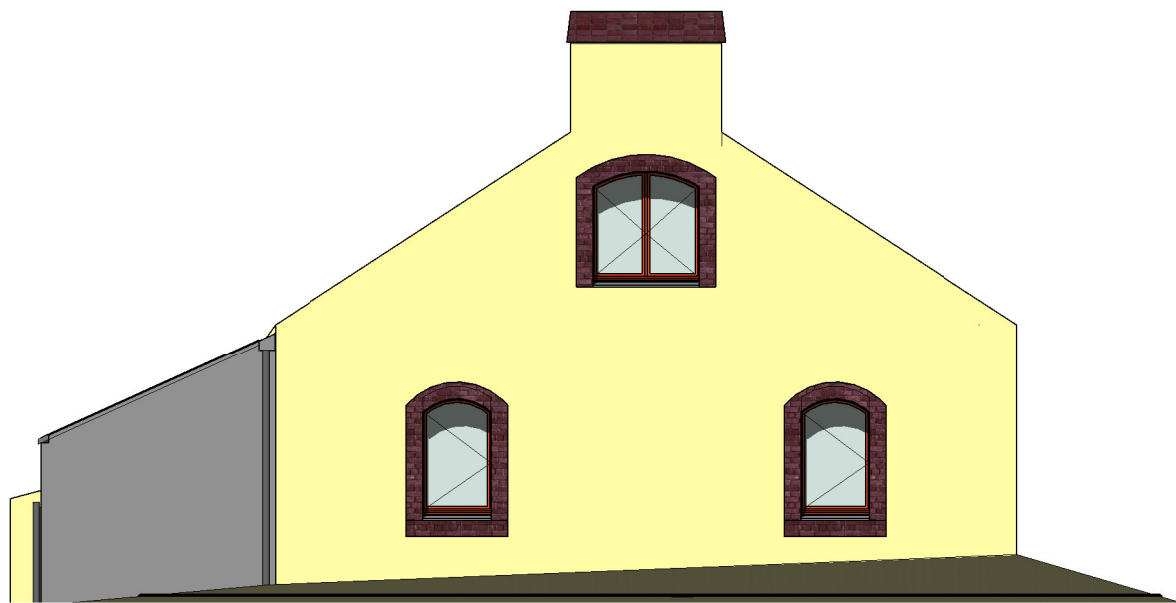

1 Sud
Ech : 1 : 100



PROJET



Mairie de Tregunc
Place de la Mairie
29910 TREGUNC

PROJET DE REHABILITATION
DE LA MAISON DU LITTORAL
TREVIGNON


DP

09

1
Ech : 1 : 50



2
Ech : 1 : 50

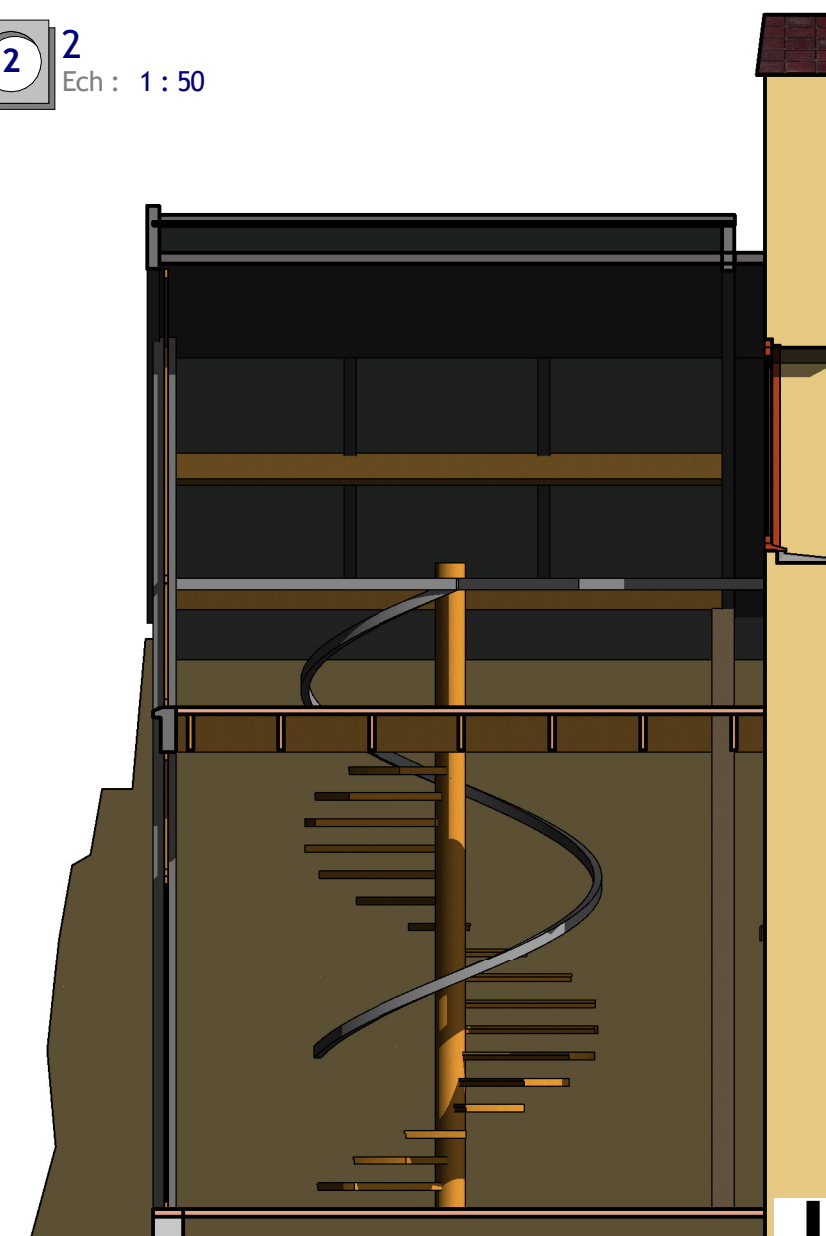

PROJET




Mairie de Tregunc
Place de la Mairie
29910 TREGUNC

PROJET DE REHABILITATION
DE LA MAISON DU LITTORAL
TREVIGNON

DP

10

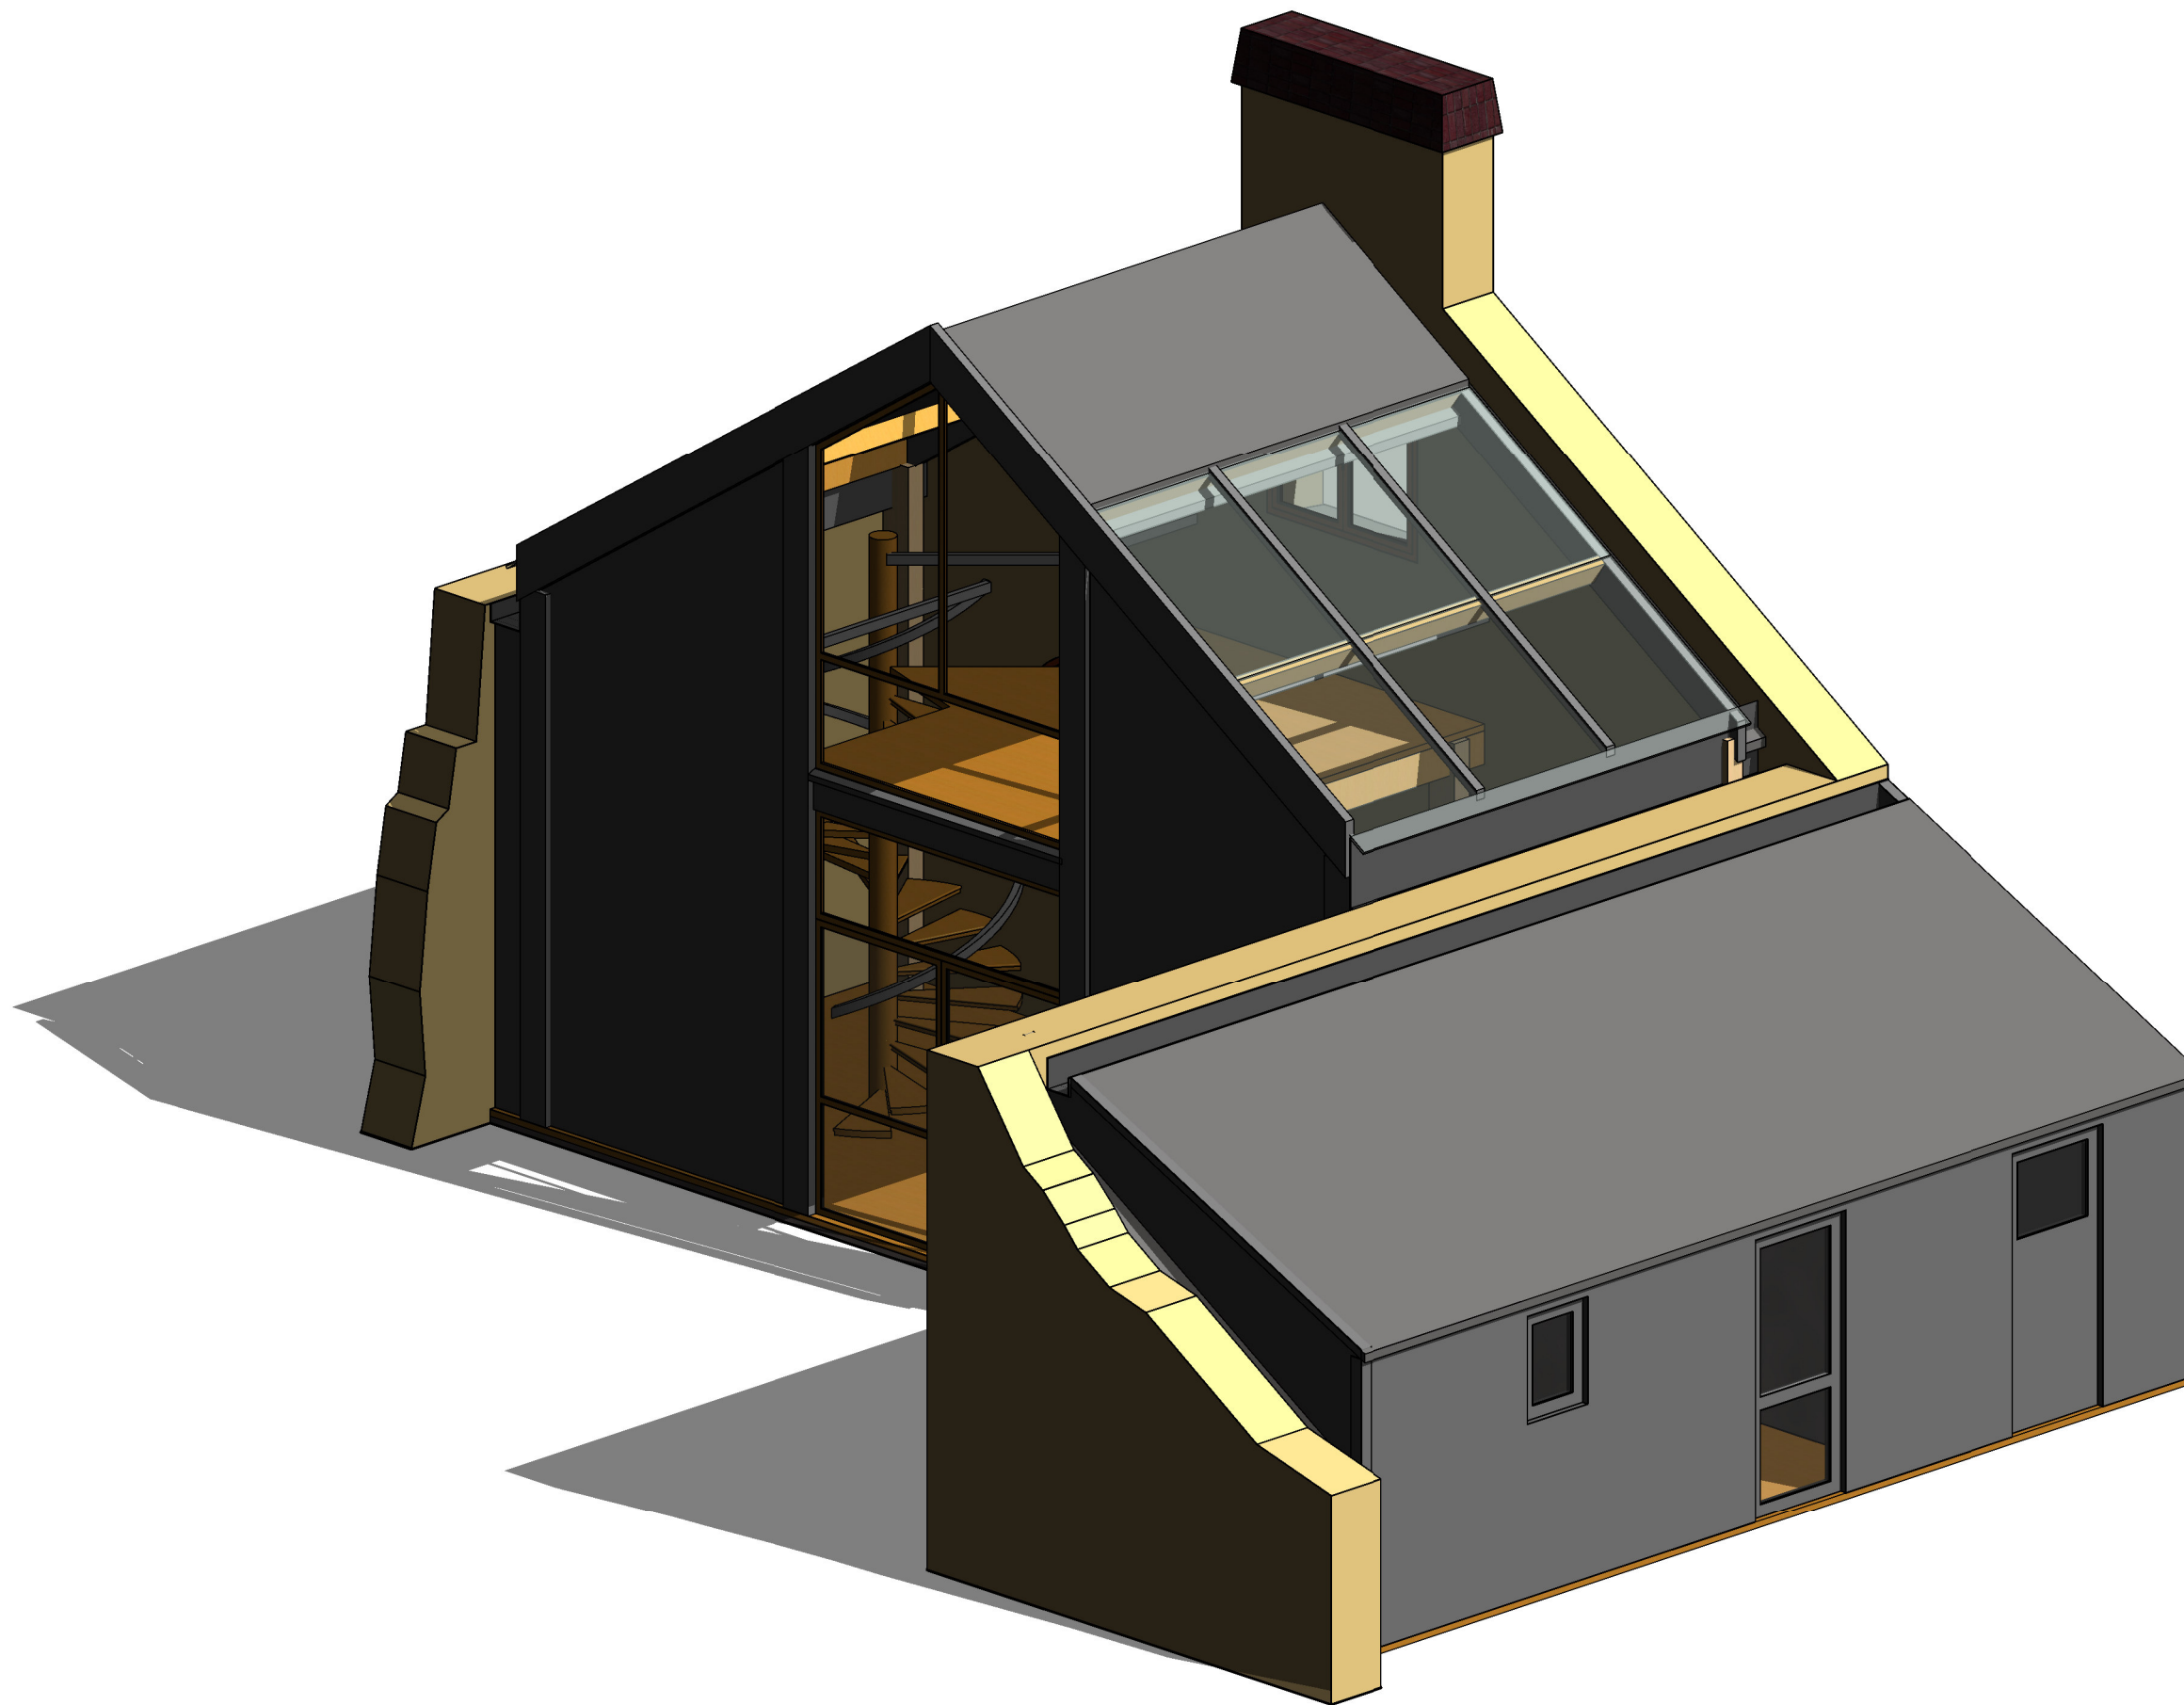

PROJET