



RÉSEAU PROJET
RÉSEAU EXISTANT

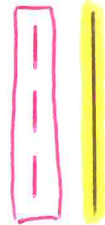

TUYAU + VANNE
Ø 100
A RENOUELER
POUR OUVRAGE INCENDIE

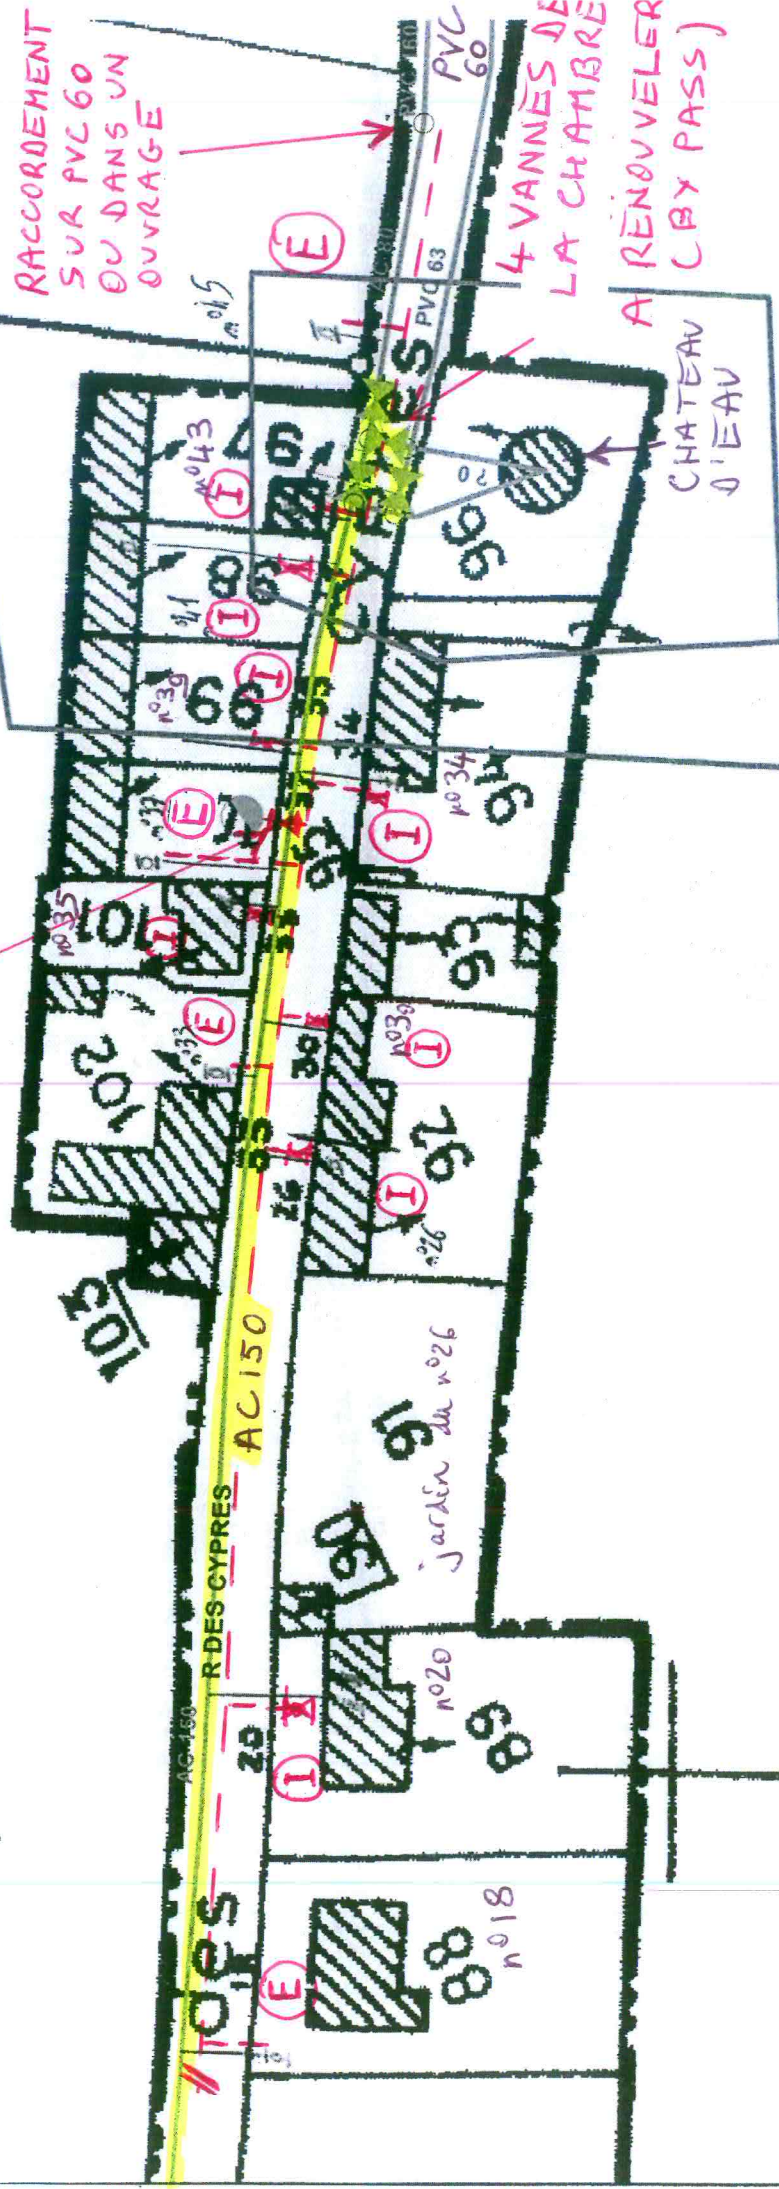


pleyben, rue des cypres



page 1/7

Echelle : 1:700

édité le: 17/09/2015

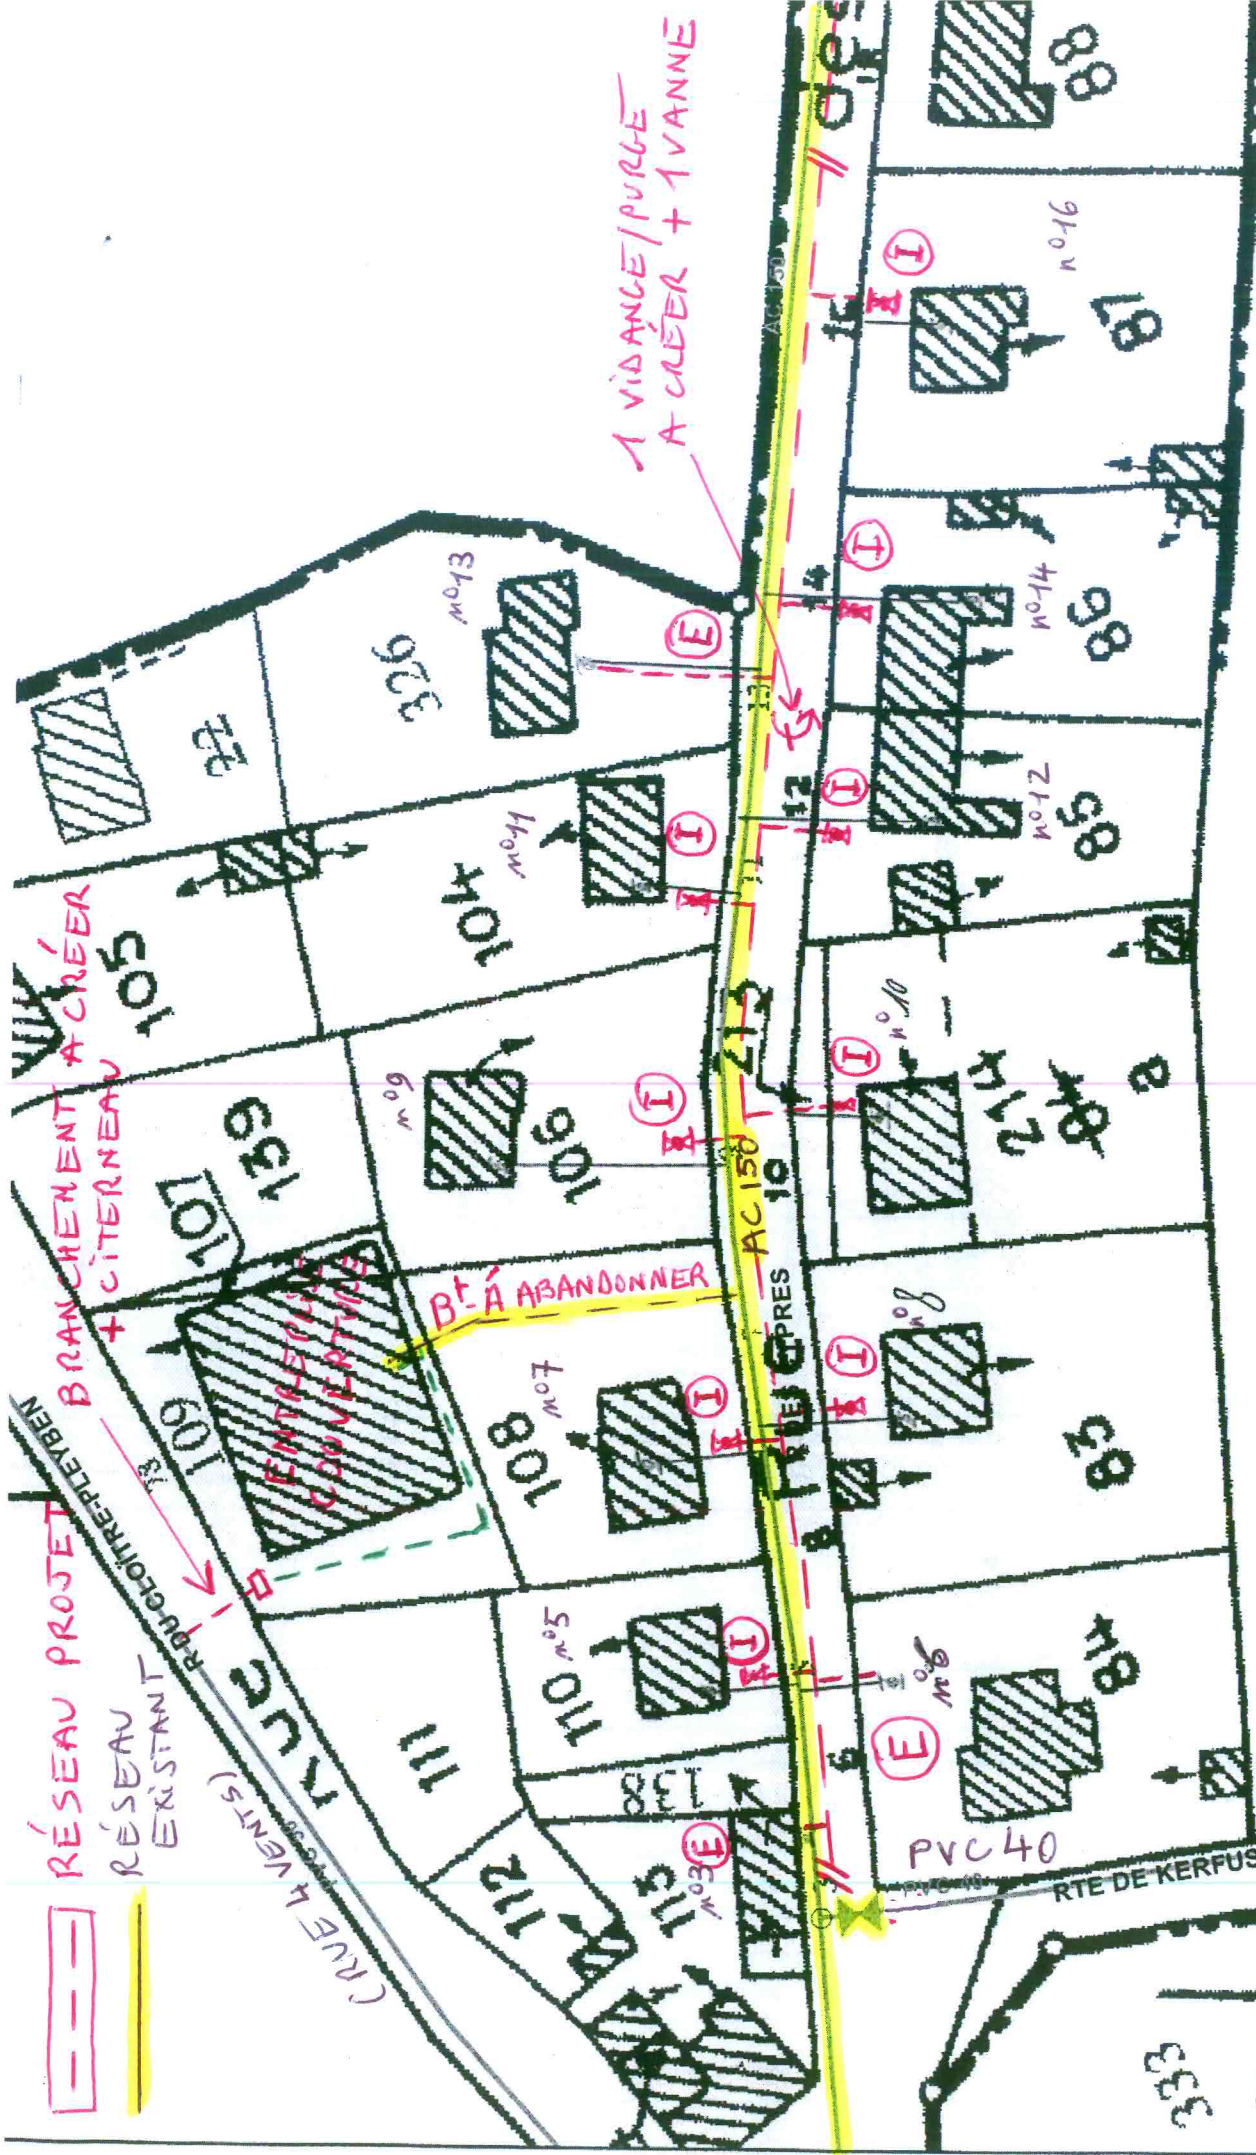

pleyben, rue des cypres



page 2 / 7



Echelle : 1:700

édité le: 17/09/2015

RÉSEAU PROJET
RÉSEAU EXISTANT

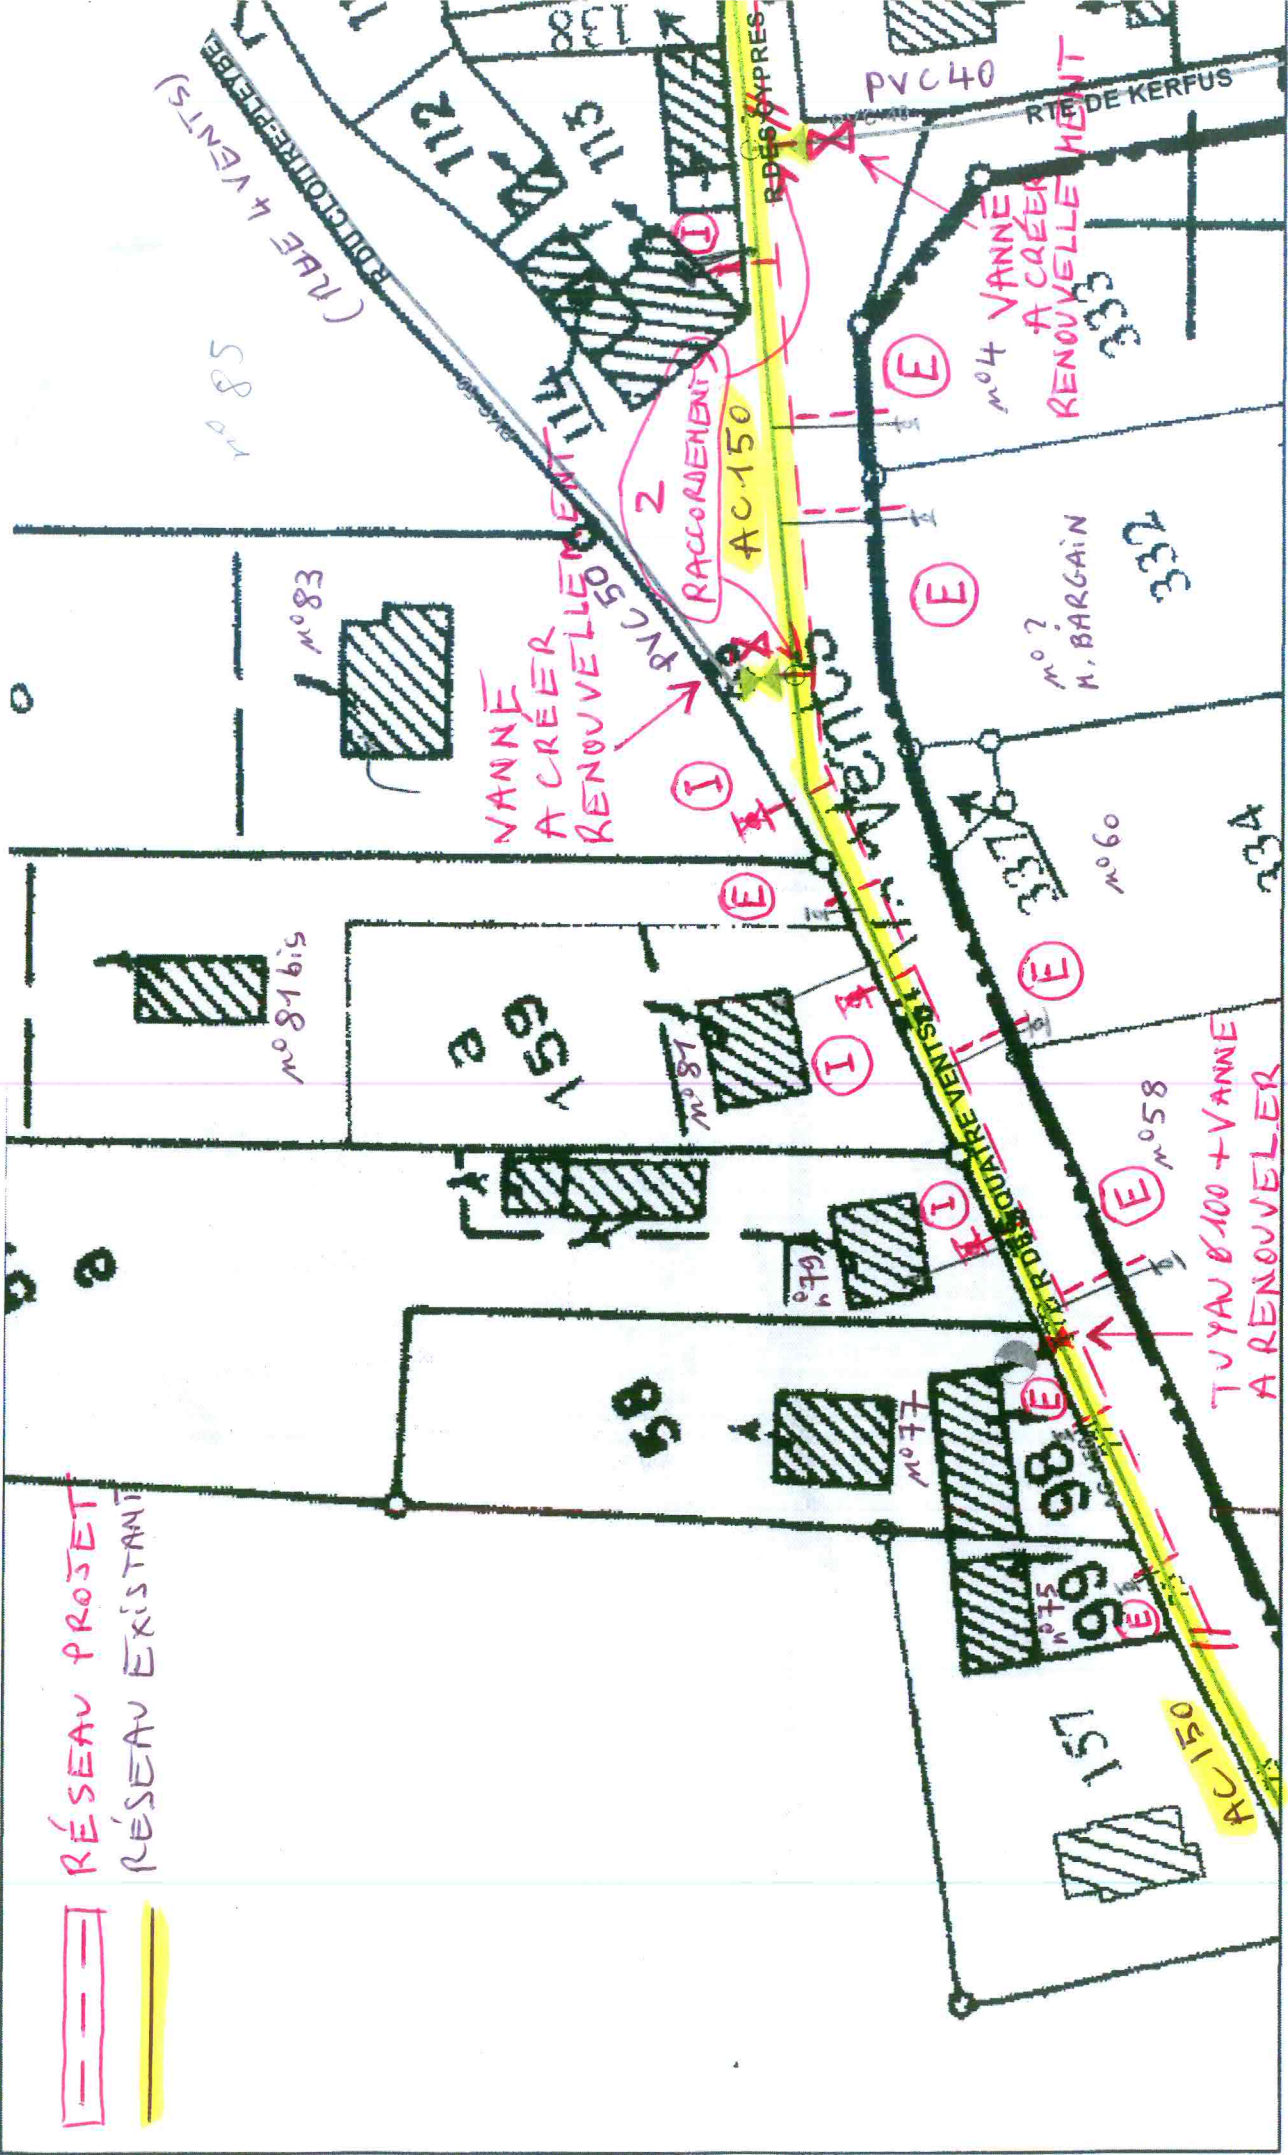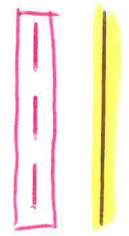

playben, rue des cyprès


Page 3/7



Echelle : 1:700

édité le: 17/09/2015

 RÉSEAU PROJET
 RÉSEAU EXISTANT

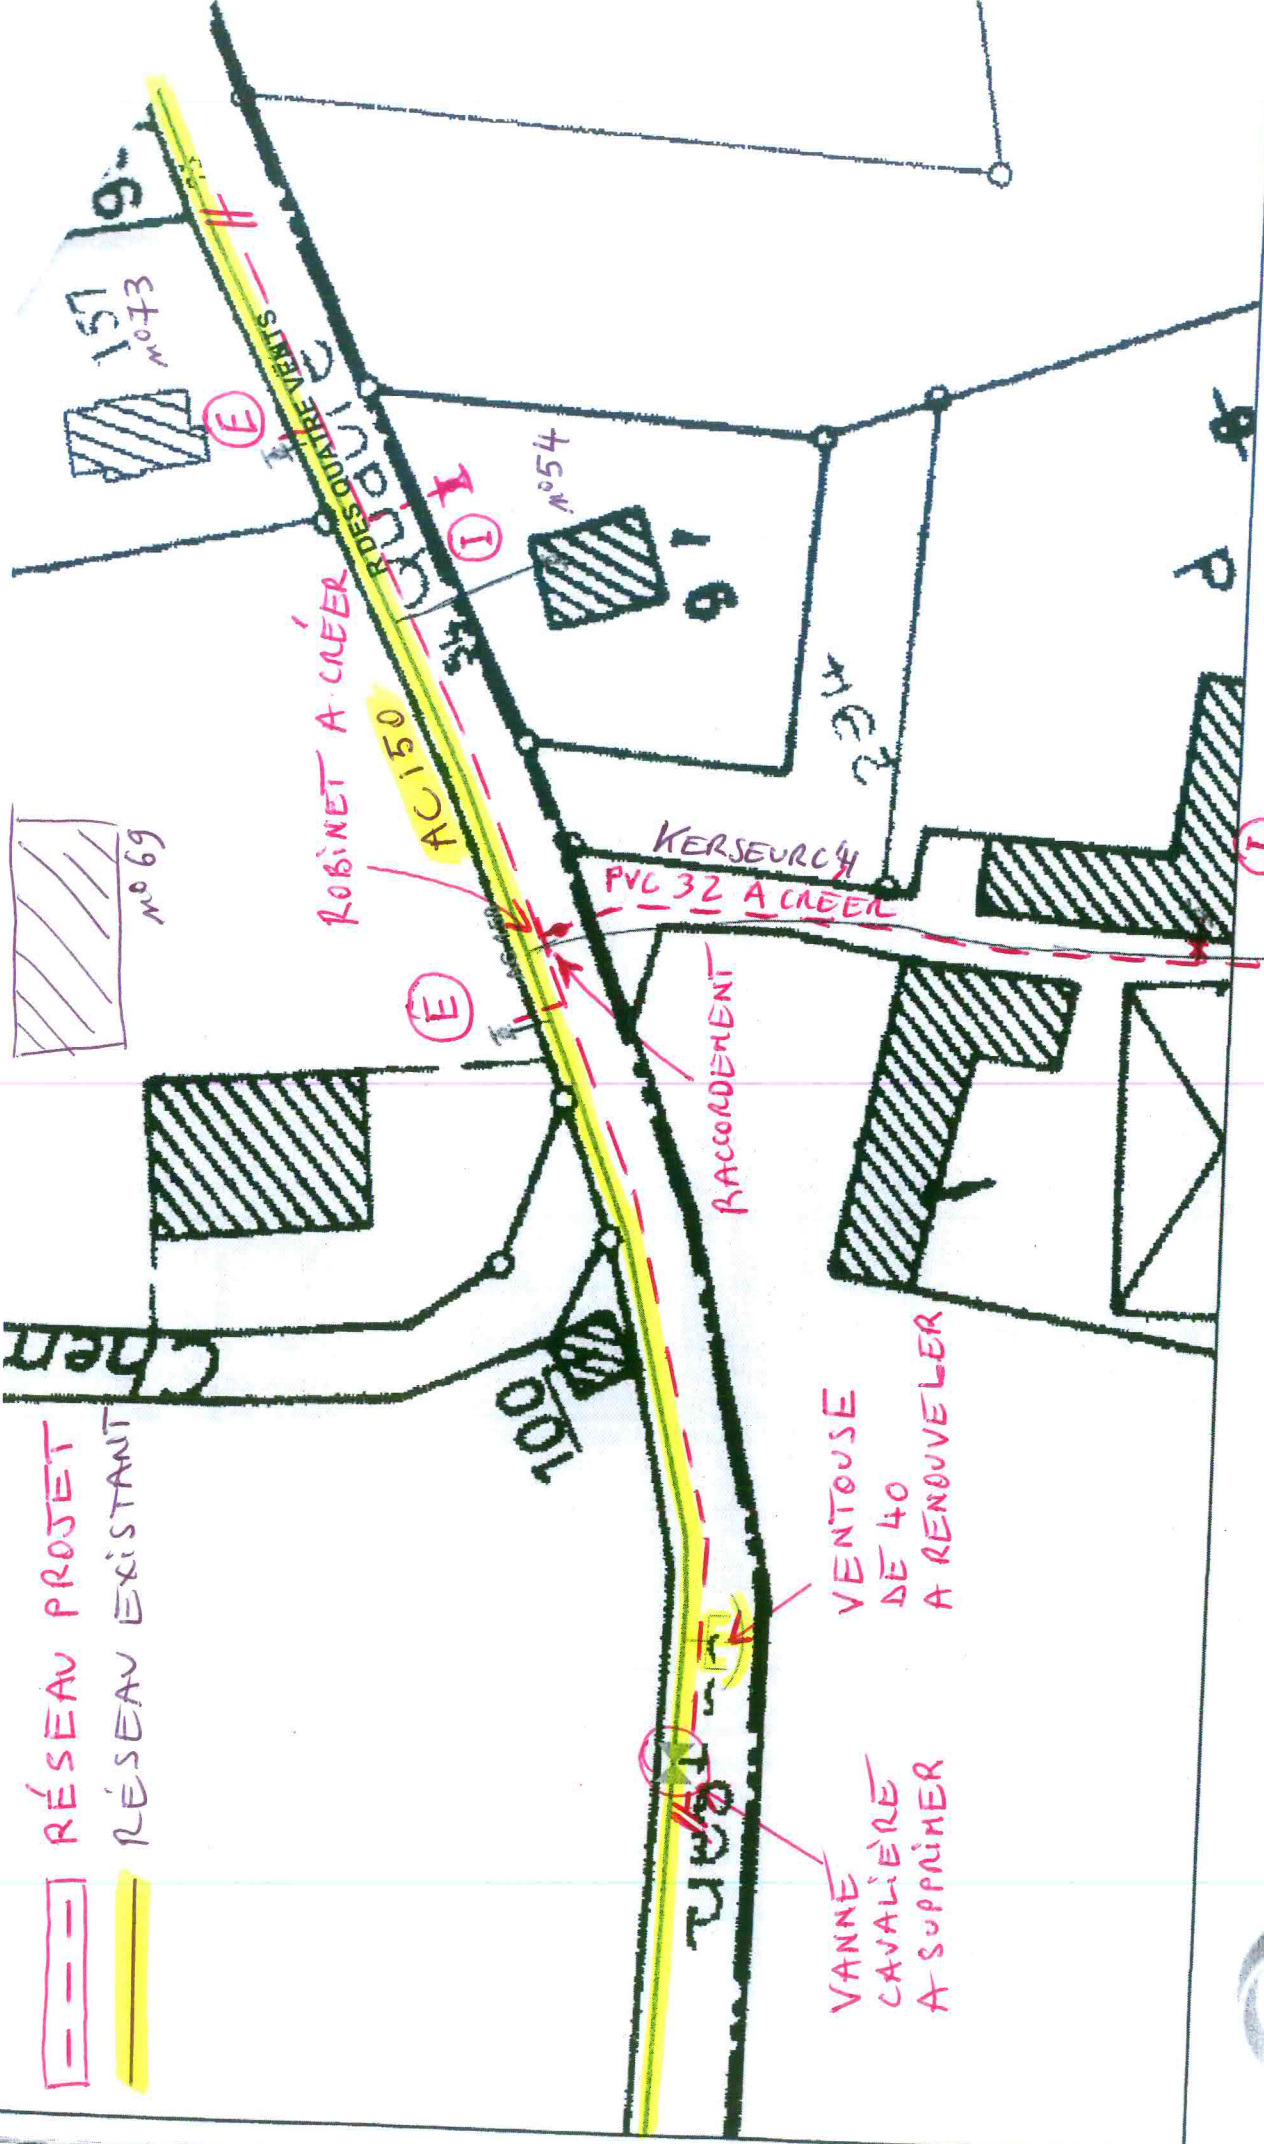

page 4/7

édité le: 17/09/2015



pleyben, rue des cyprès

PURGE
 A CREER
 + VANNE

Echelle : 1:700



--- RÉSEAU PROJET
--- RÉSEAU EXISTANT

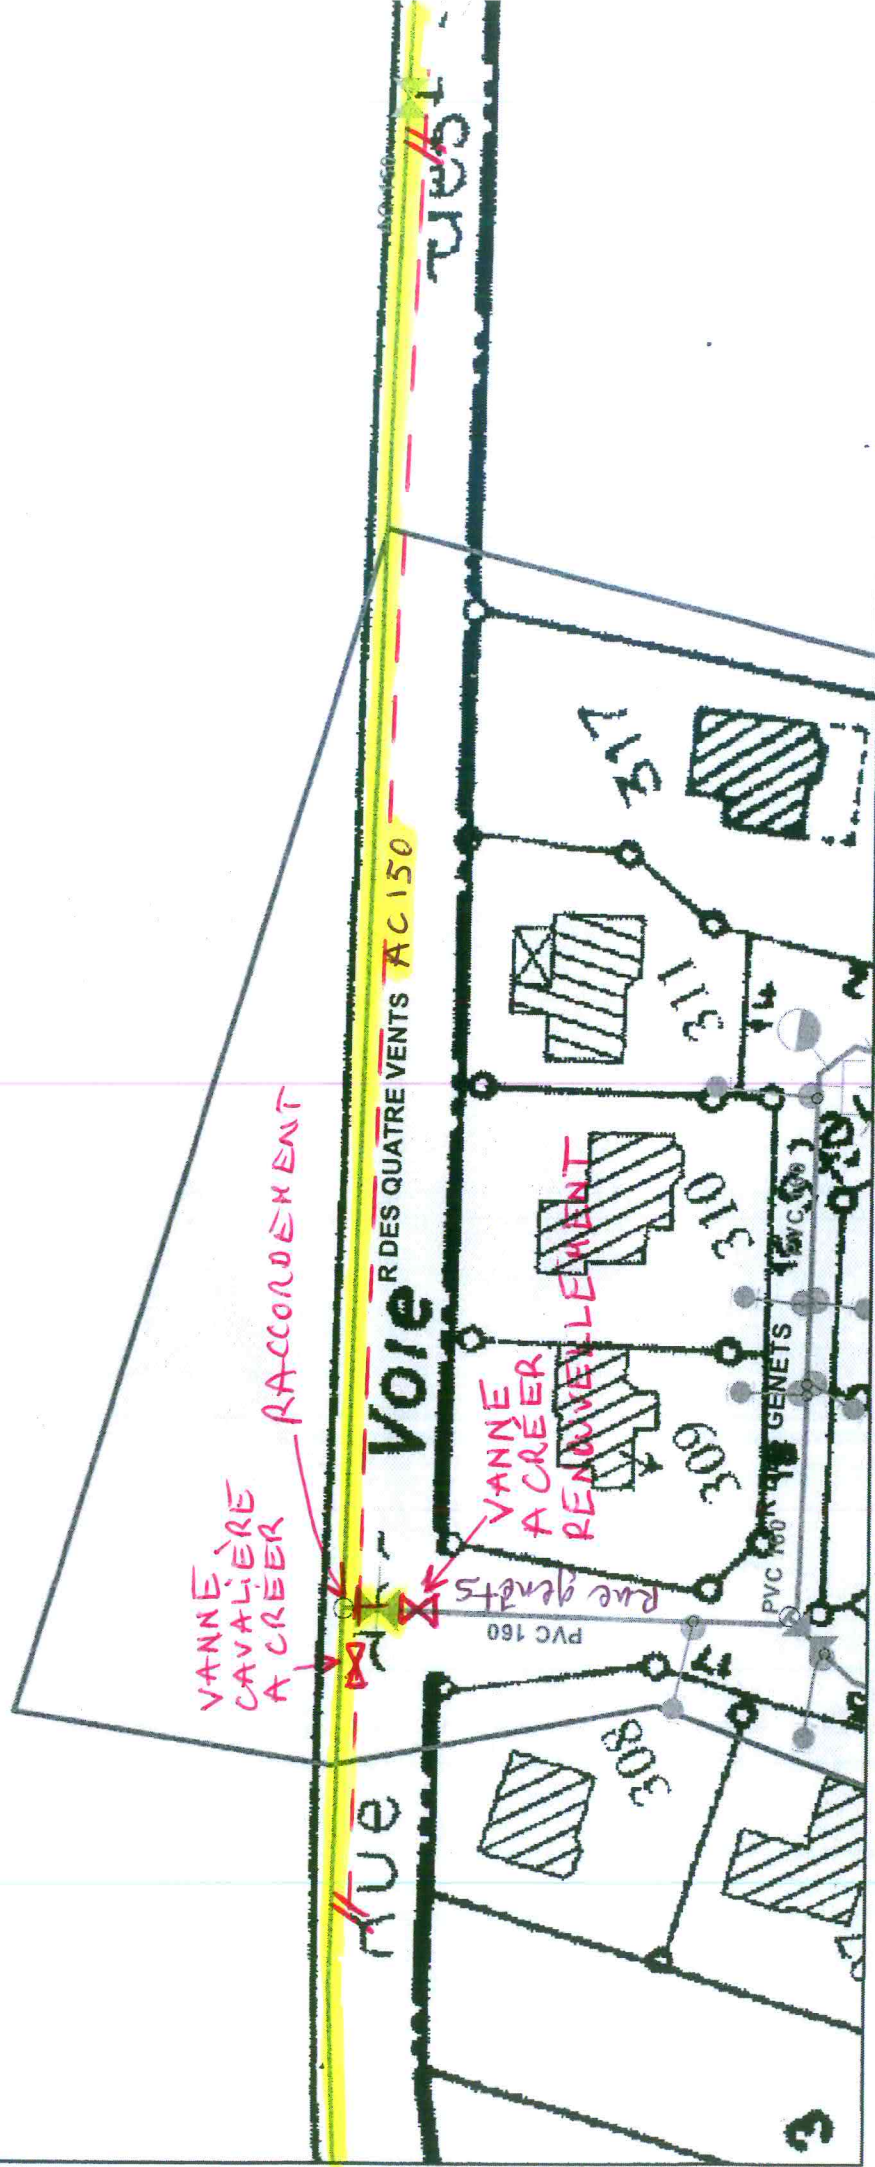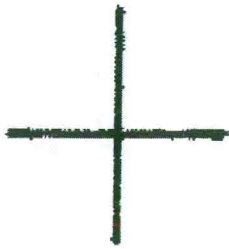


pleyben, rue des cyprès

page 5/7




Echelle : 1:700

édité le: 17/09/2015

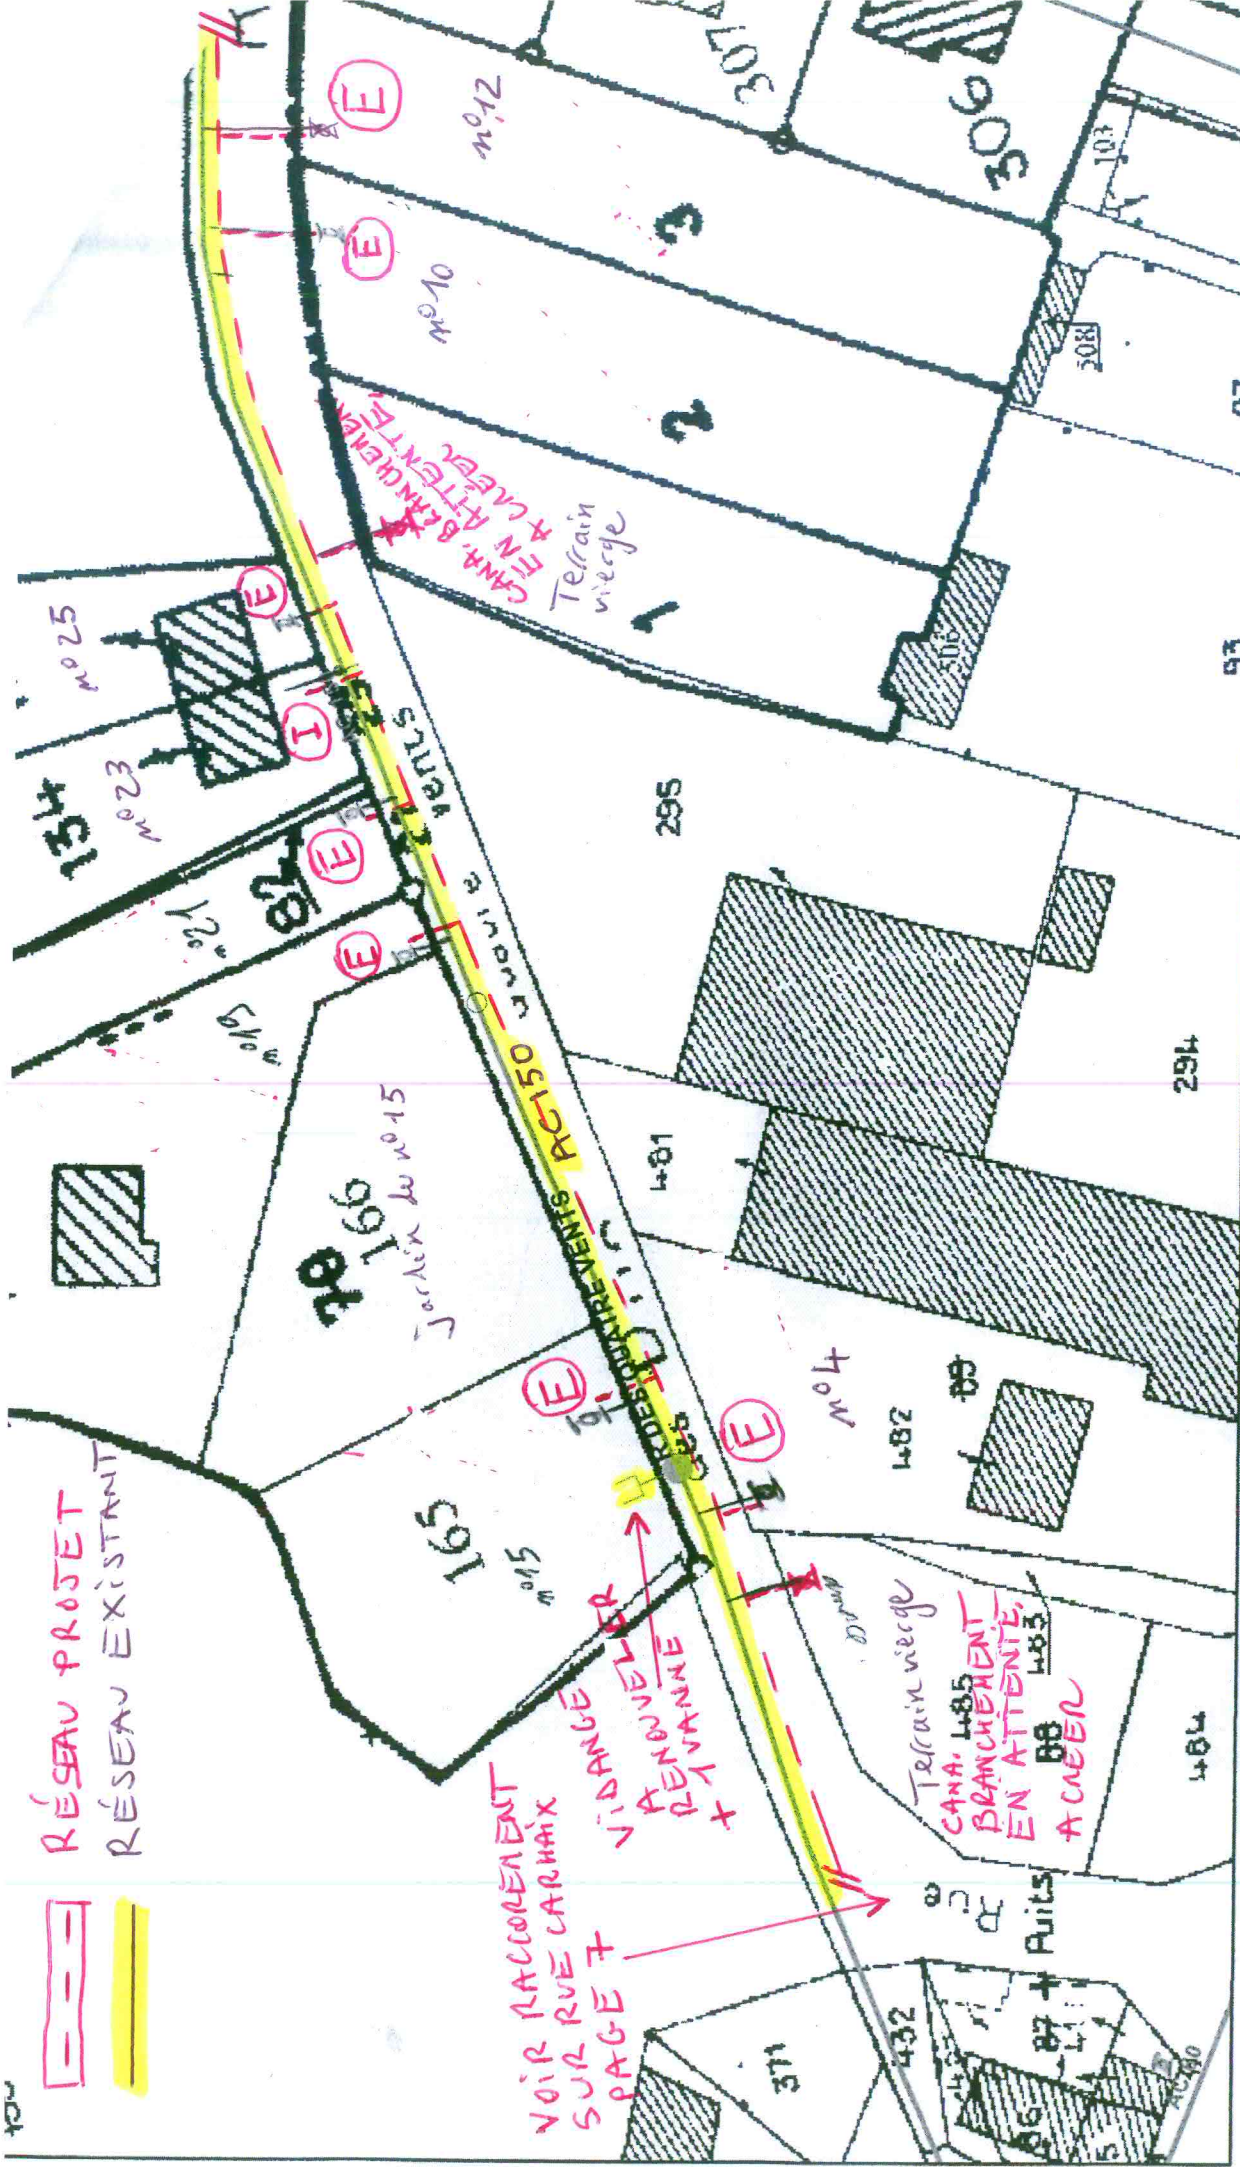

RÉSEAU PROJET
 RÉSEAU EXISTANT

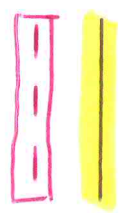

VOIR RACCORDEMENT
 SUR RUE CARNAUX
 PAGE 7

VOIR ARRIVÉE
 RAVINNE
 TERRAINNE

Terrain vierge
 CANAL BRANCHEMENT
 EN ATTENTE
 A CUEER




pleyben, rue des 4 vents



Page 6/7

Echelle : 1:700

édité le: 17/09/2015

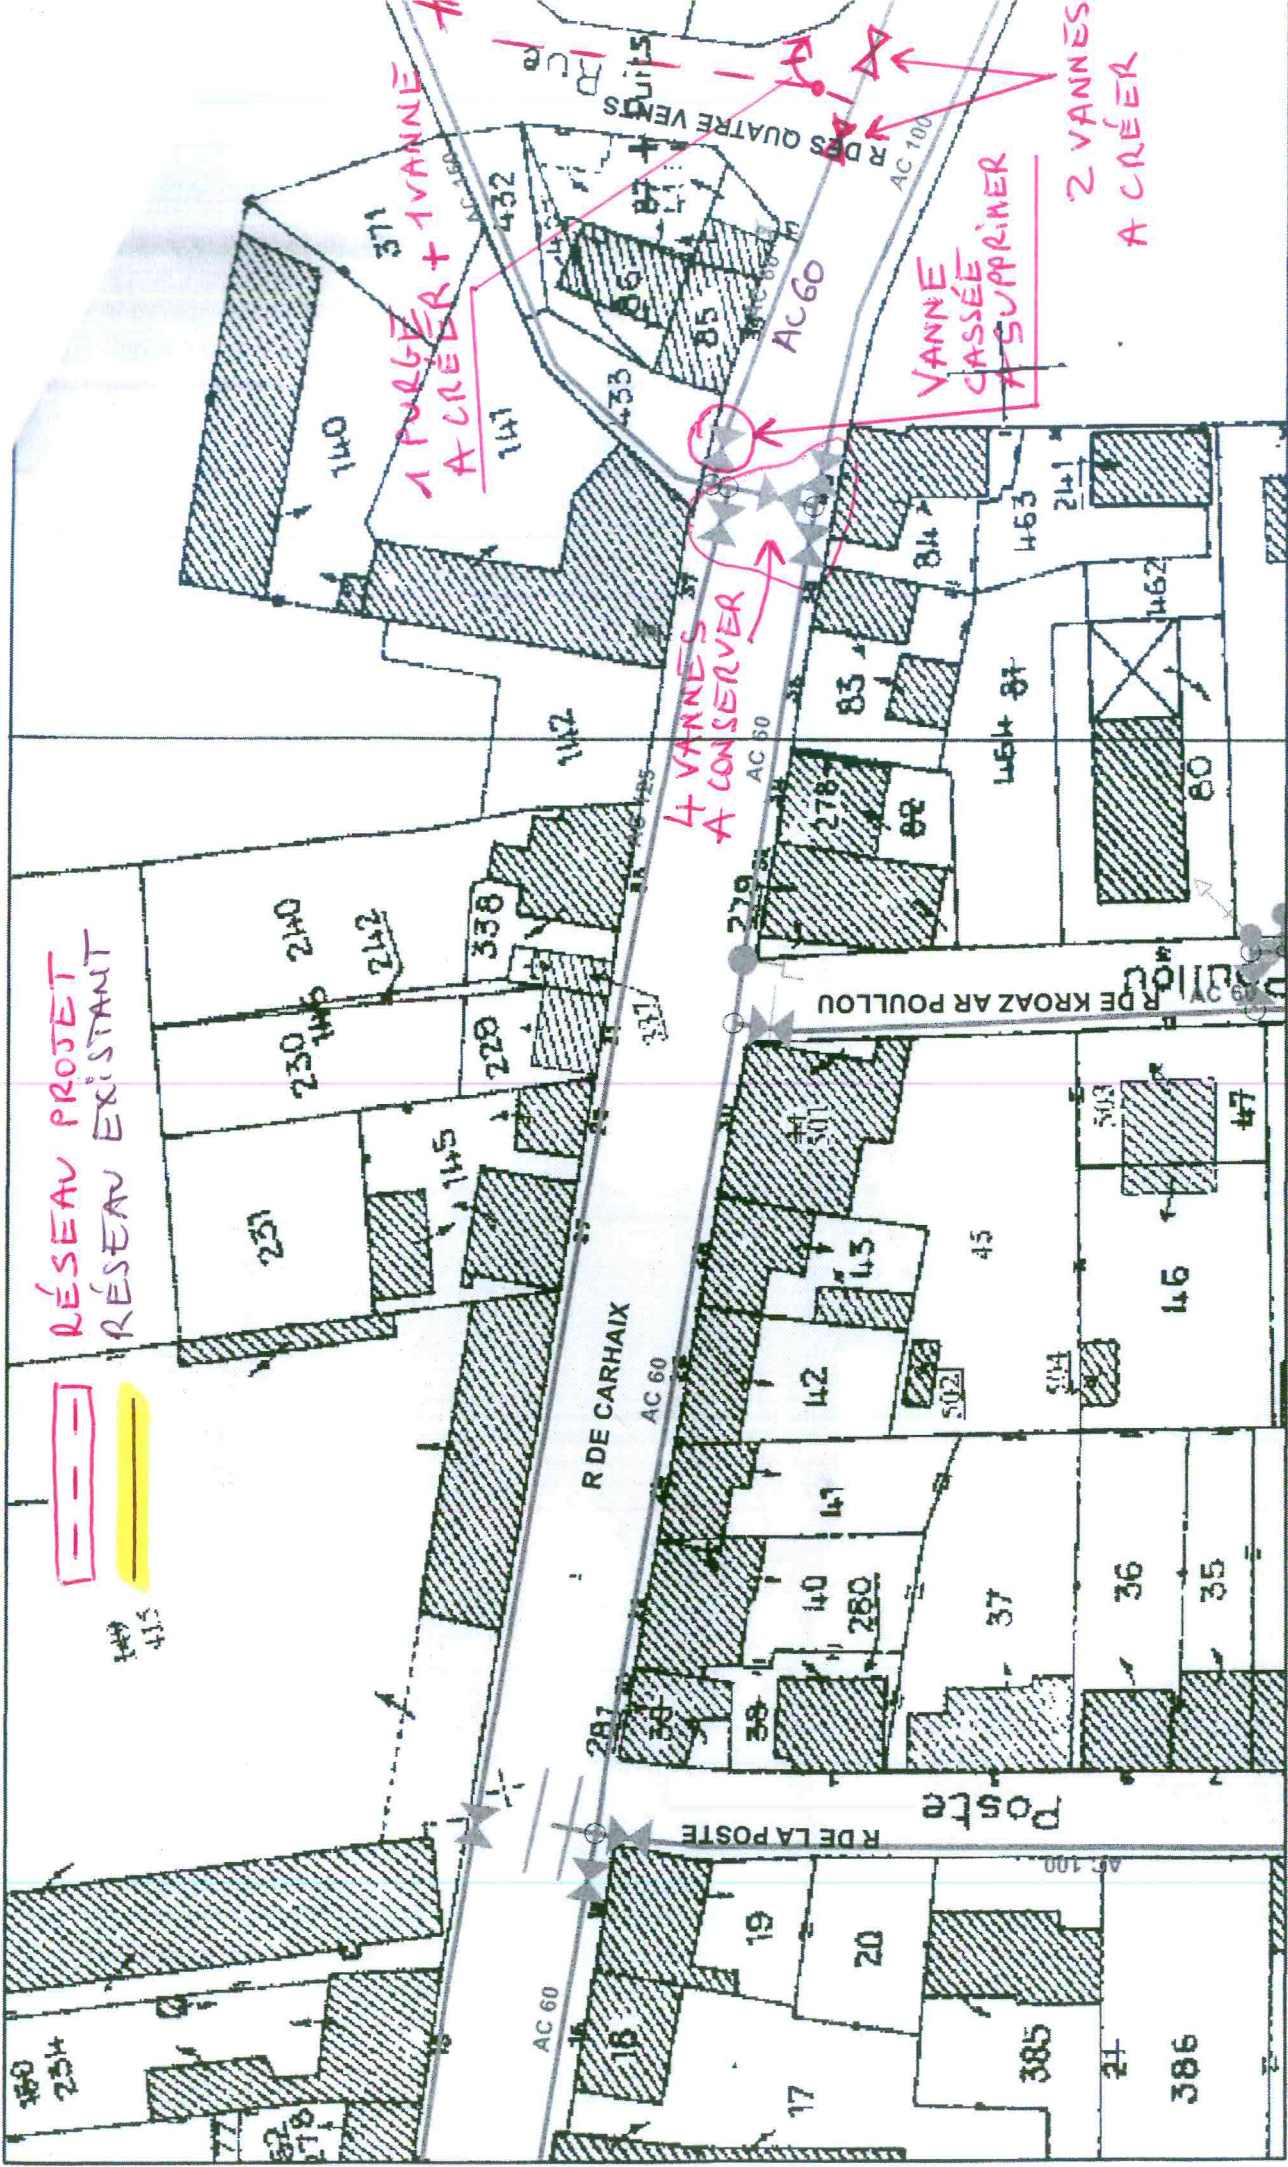

RESEAU PROJET
RESEAU EXISTANT



Page 7/7

pleyben, rue des 4 vents

édité le: 17/09/2015

Echelle : 1:700

