
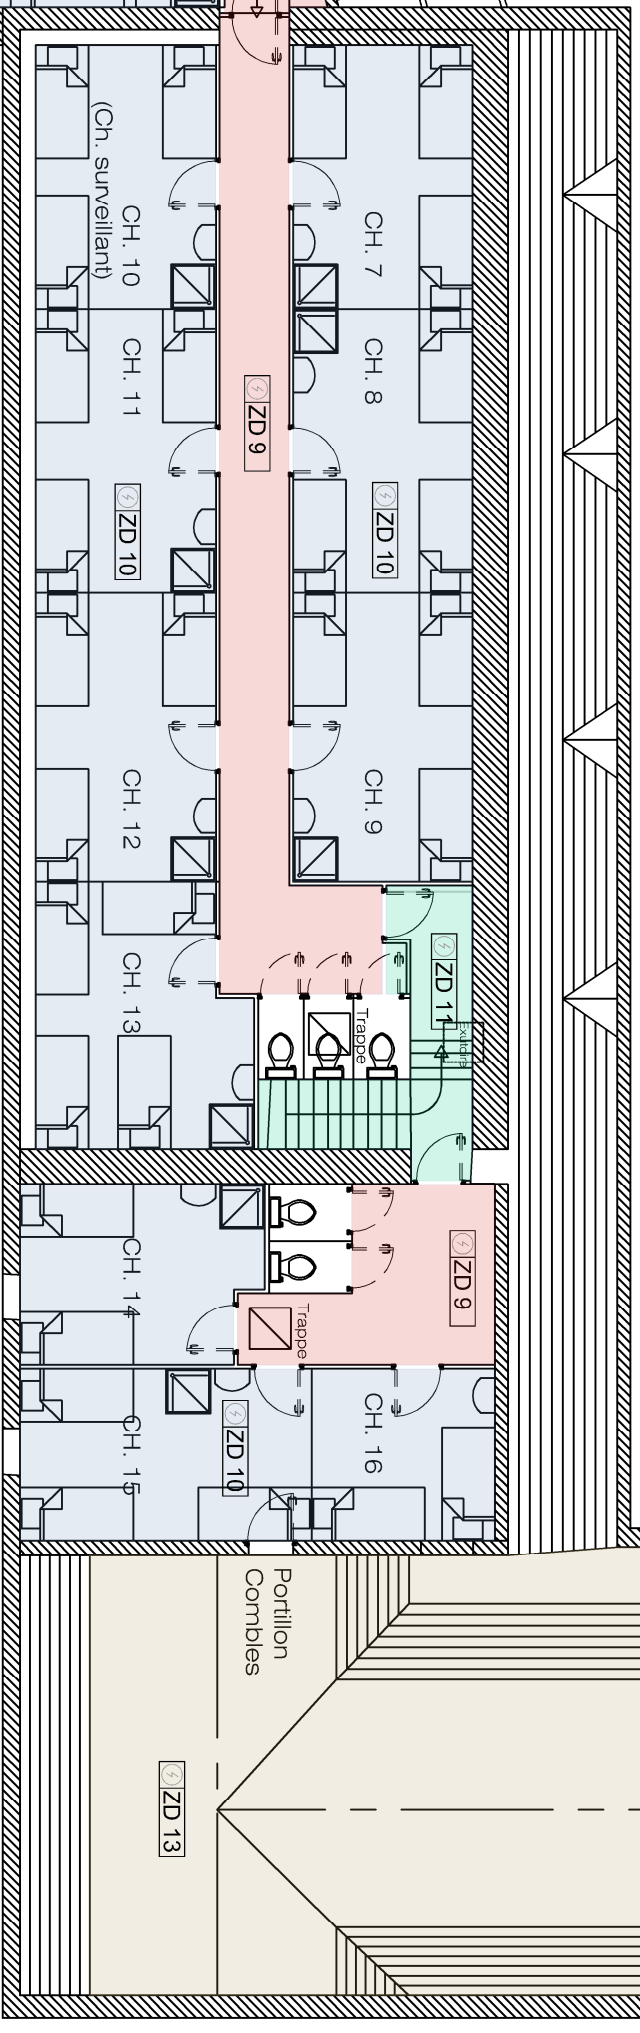


ZA=ZC=Ensemble du bâtiment


ZDM 4 = RDC

ZDM 1 = Sous-sol

Centrale d'alarme incendie

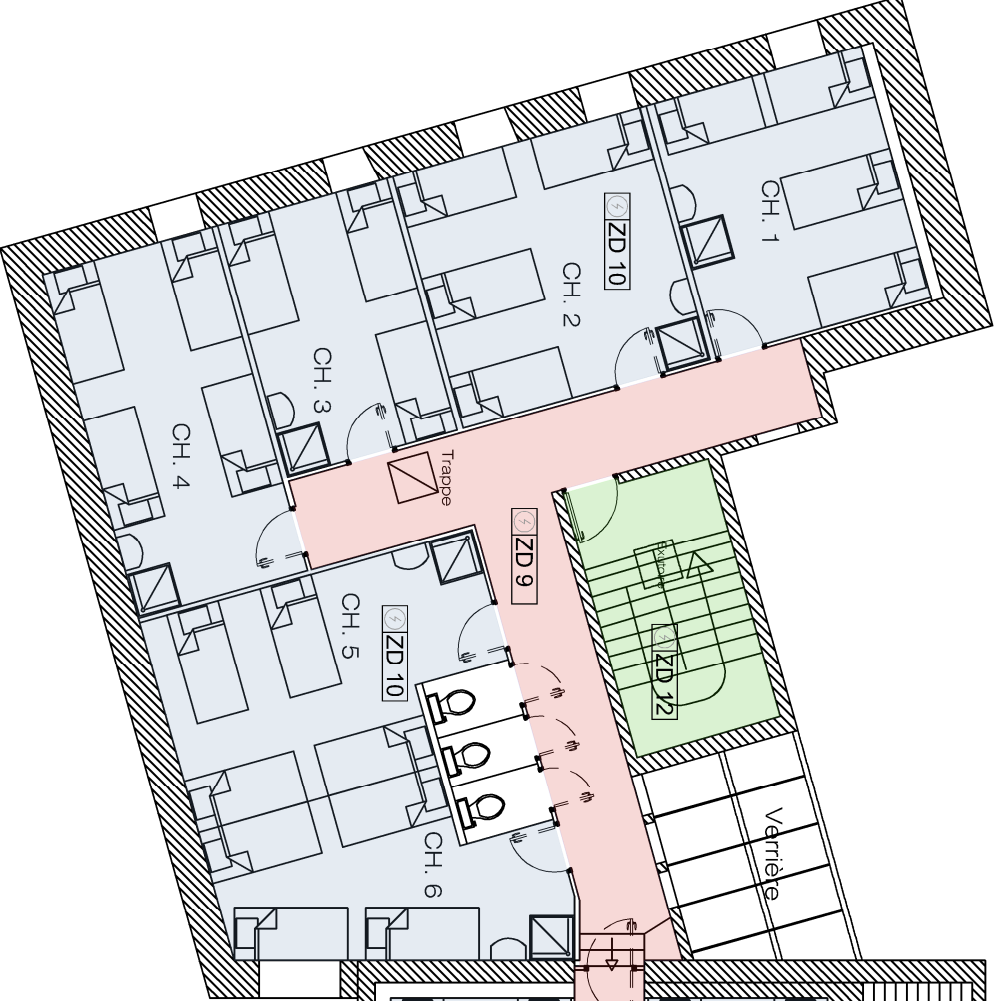

ZDM 8 = Etage

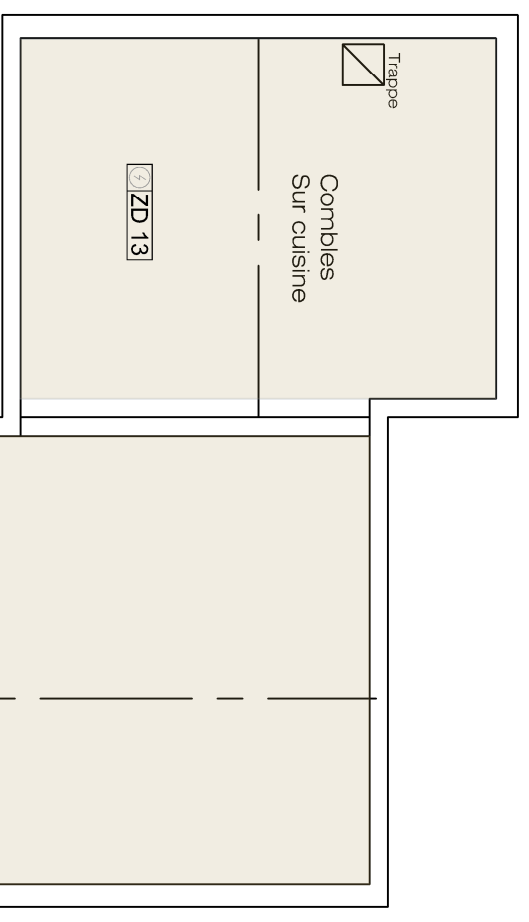


ZA=ZC=Ensemble du bâtiment

**PLOGASTEL ST GERMAIN - CENTRE KER HEOL**  
**REMPACEMENT SSI - ECLAIRAGE DE SECURITE**

N° AFFAIRE : 16-42

**Plans des zones du SSI**  
**Etage**

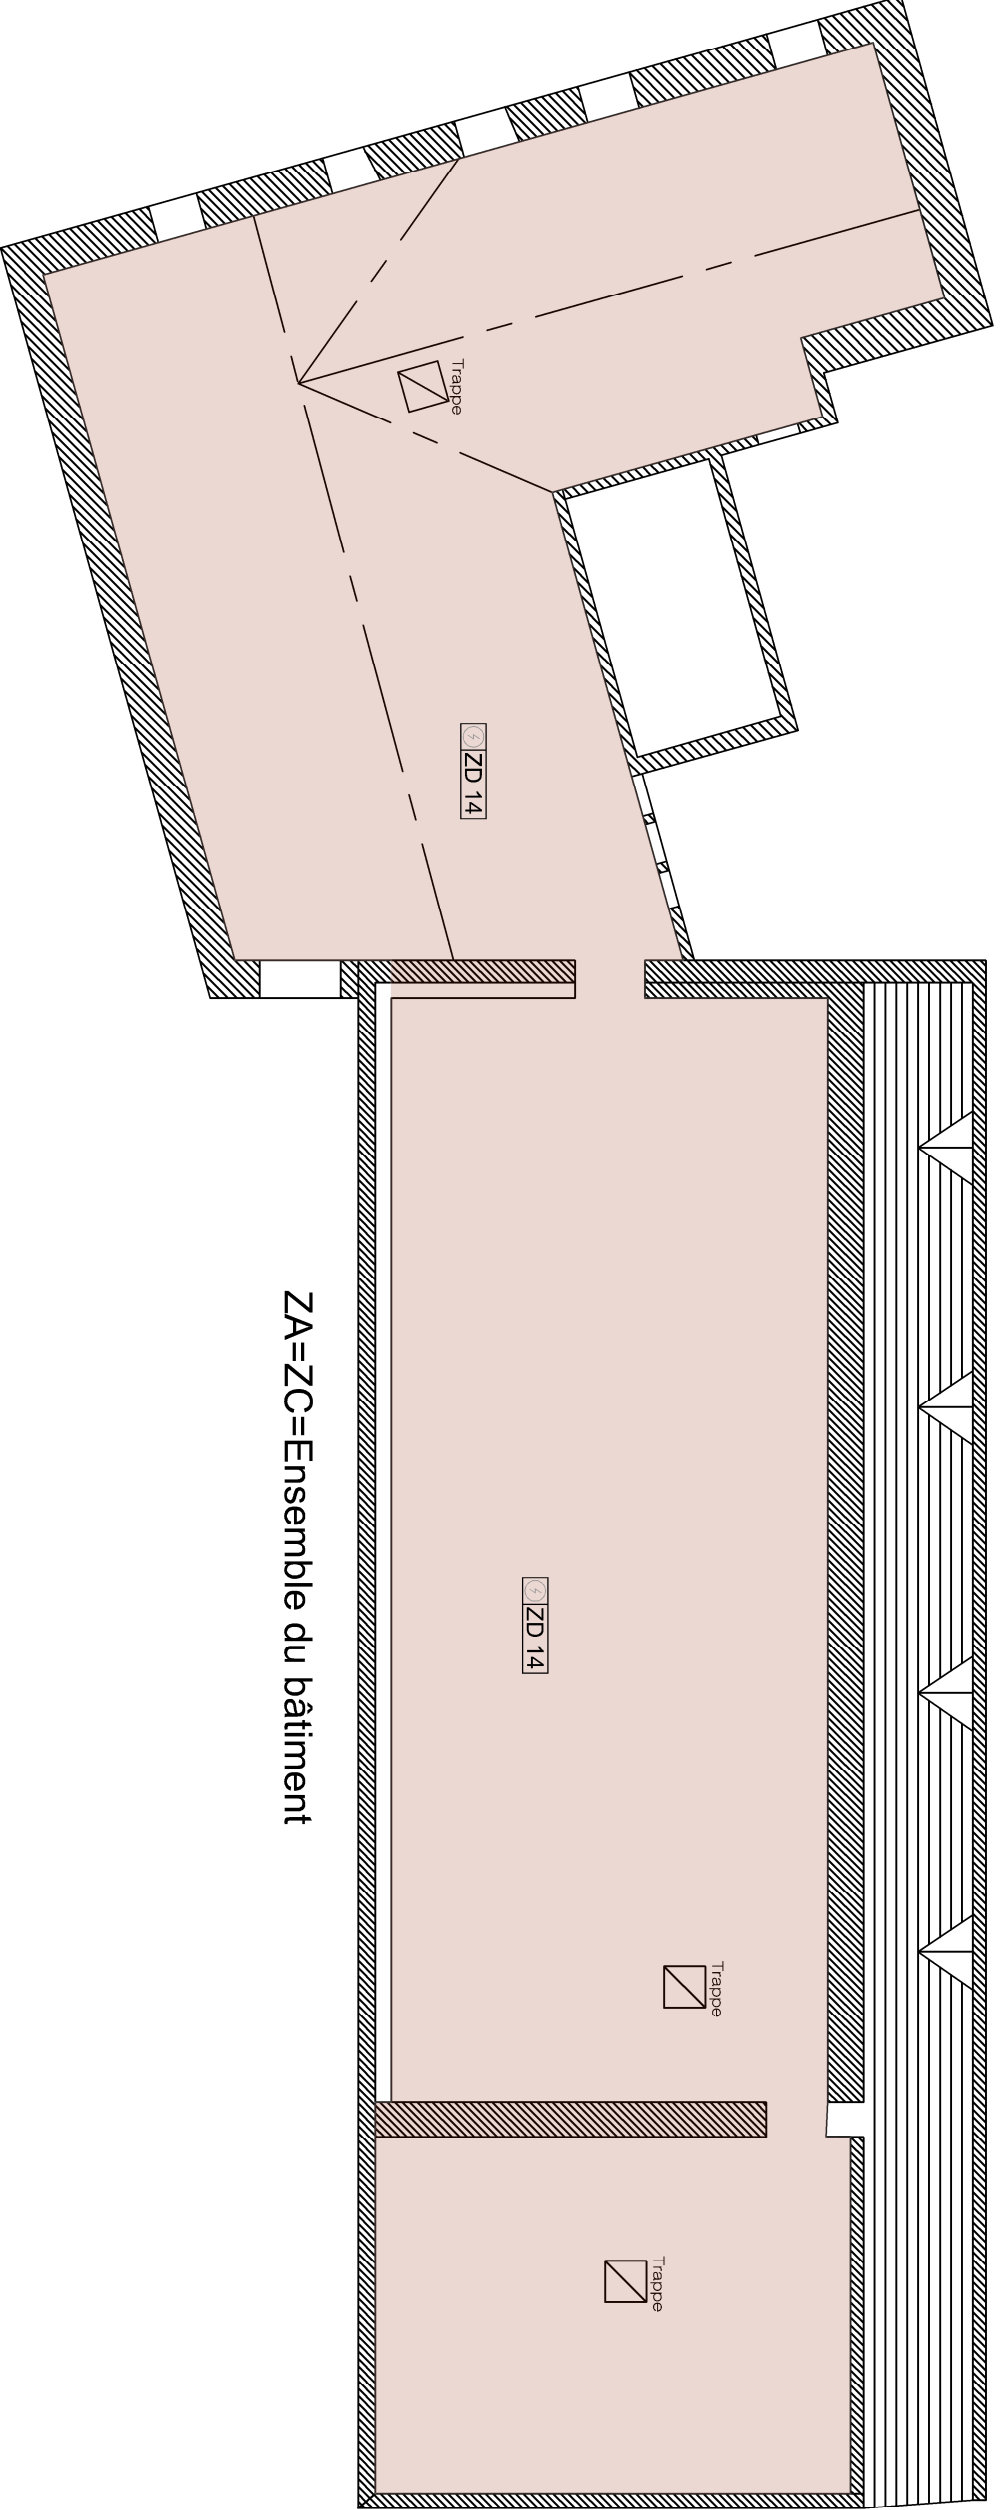

ZA=ZC=Ensemble du bâtiment