


Plan du RDC existant - Echelle 1/100

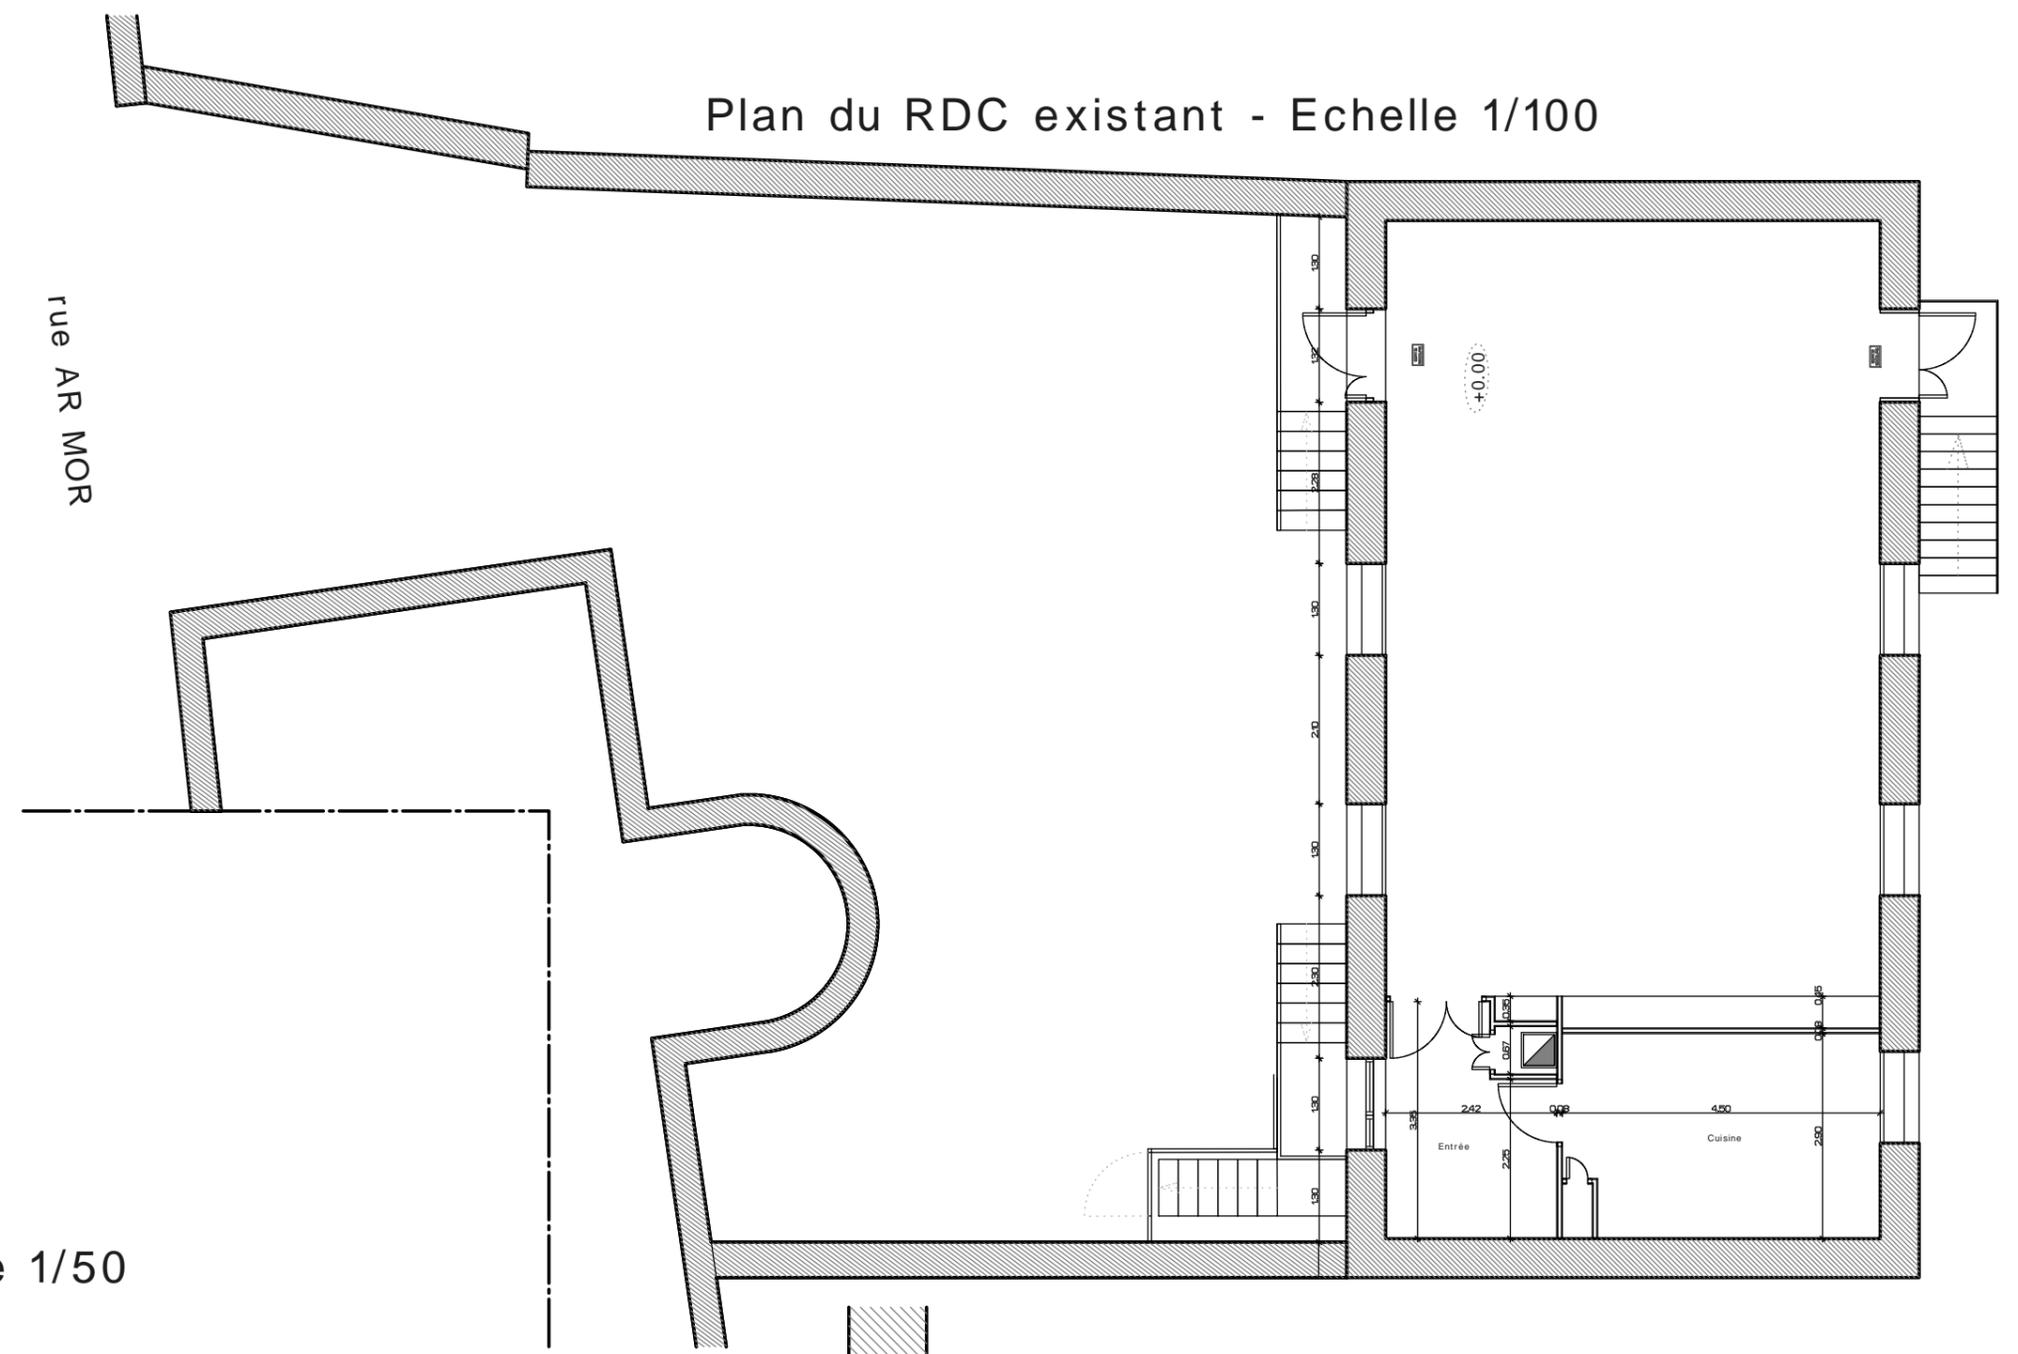

Plan du RDC existant - Echelle 1/50

