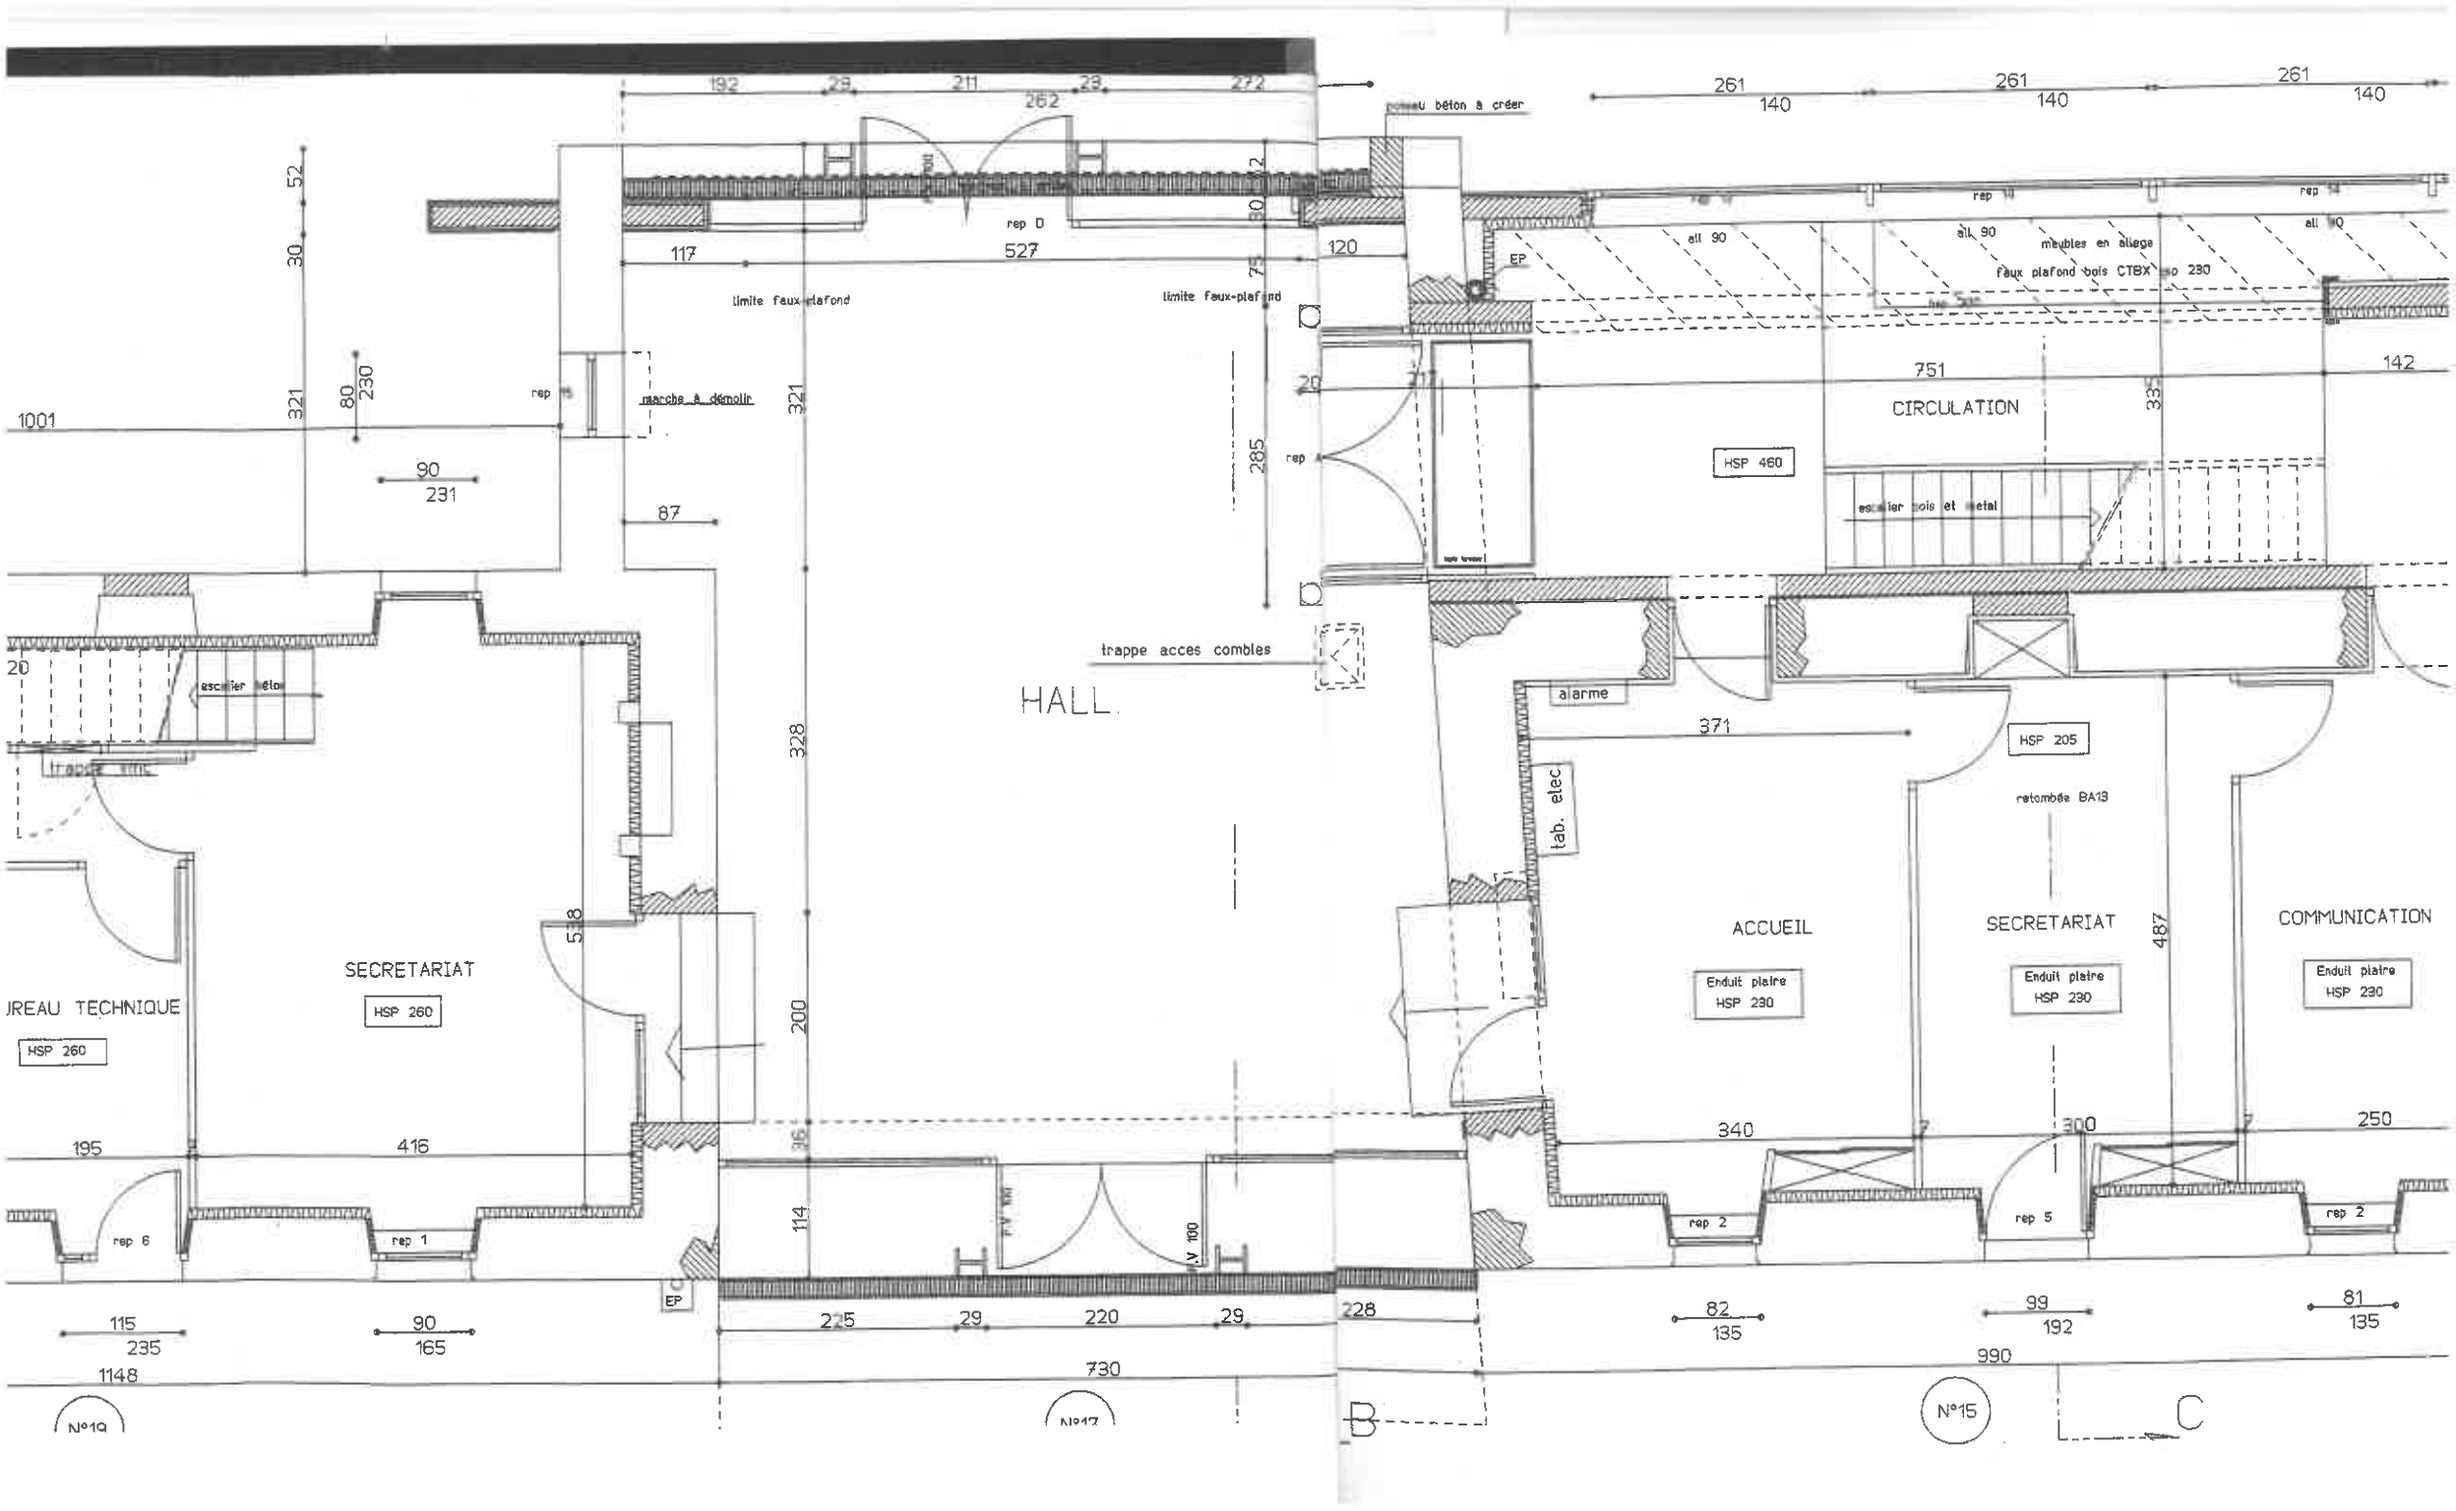
HALL
SECRETARIAT
HSP 260
JREAU TECHNIQUE
HSP 260
CIRCULATION
HSP 460
ACCUEIL
Enduit plaire
HSP 230
SECRETARIAT
Enduit plaire
HSP 230
COMMUNICATION
Enduit plaire
HSP 230
HSP 205
retombée BA13
alarme
tab. elec
trappe acces combles
limite faux-plafond
limite faux-plafond
marche à démolir
escalier béton
escalier bois et métal
faux plafond bois CTBX
meubles en allege
poteau béton à créer
rep D
rep A
rep 1
rep 2
rep 5
rep 6
EP
N°19
N°17
N°15
B
C