


CONFORTEMENT ET PROTECTION DE LA FRANGE LITTORALE DE LA POINTE SAINT GILLES A BENODET



MISE EN DÉFENS PAR 2 GANIVELLES
h:1m. et 0.50m. + toile coco

MISE EN DÉFENS PAR 1 GANIVELLE h:1m.

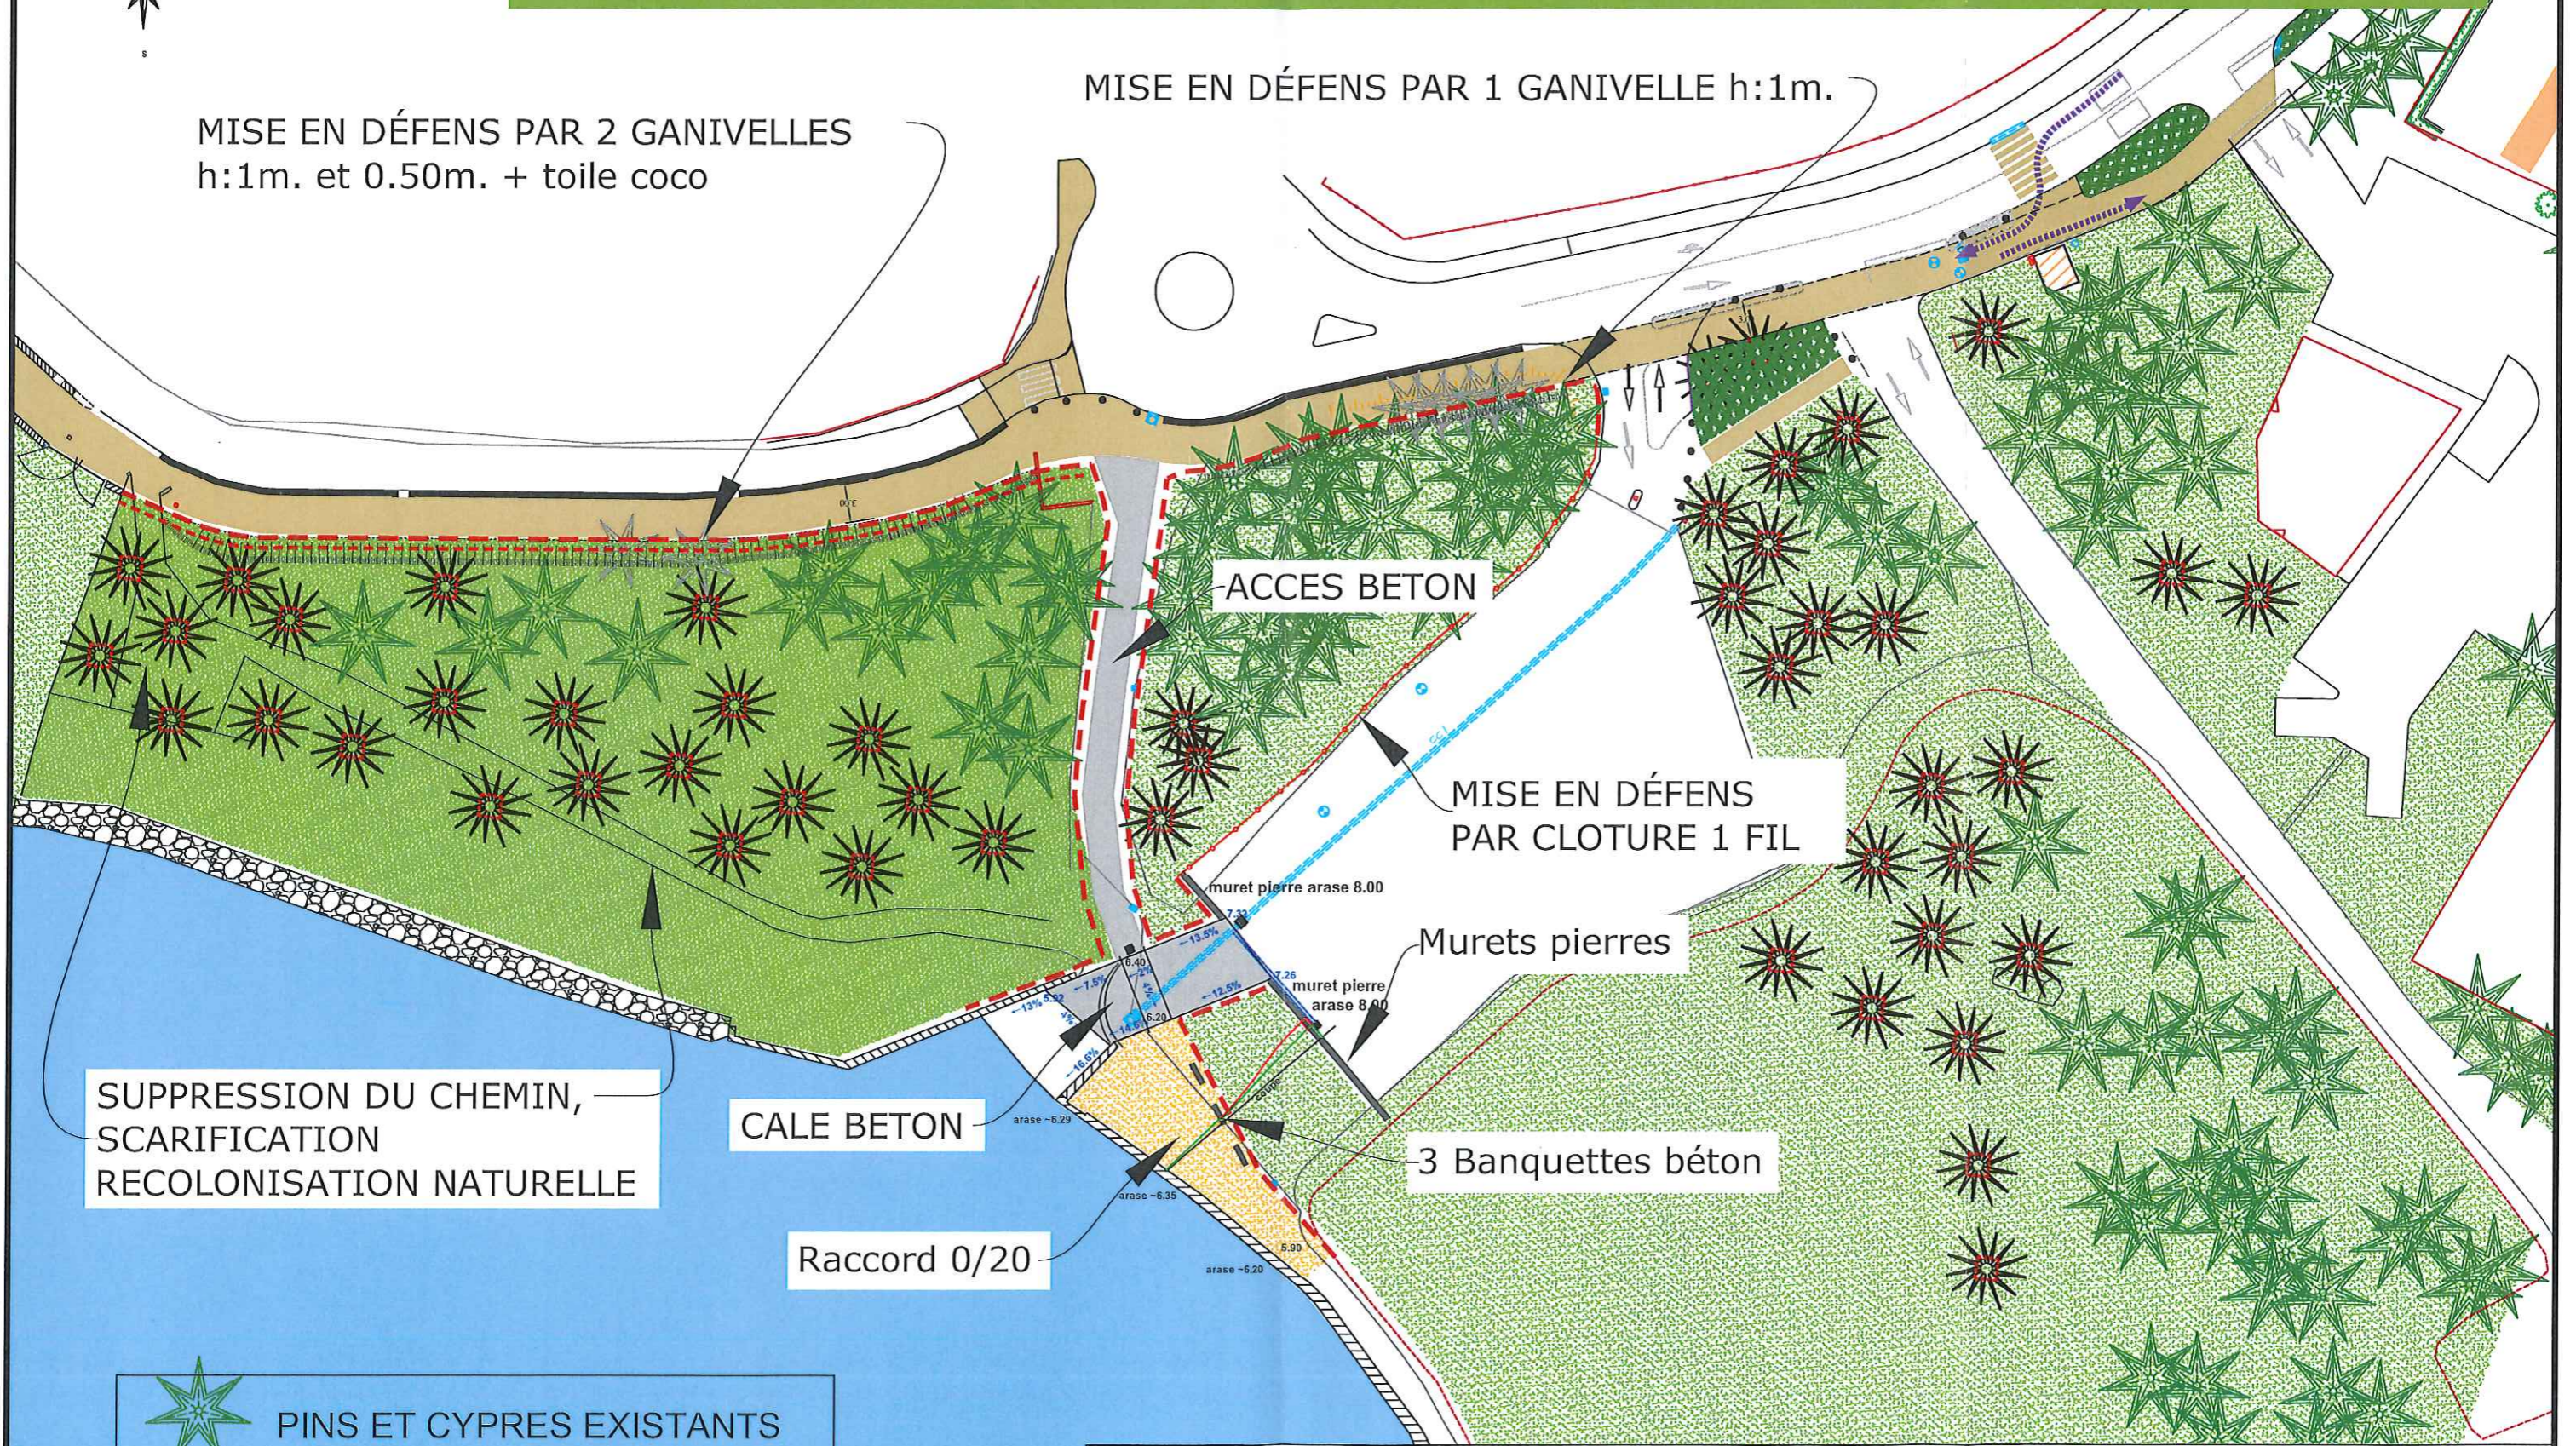

SUPPRESSION DU CHEMIN,
SCARIFICATION
RECOLONISATION NATURELLE

CALE BETON

Raccord 0/20

ACCES BETON

MISE EN DÉFENS
PAR CLOTURE 1 FIL

Murets pierres

3 Banquettes béton

muret pierre arase 8.00

muret pierre arase 8.00

 PINS ET CYPRES EXISTANTS

 PINS ET CYPRES A PLANTER

BENODET Aménagement de la voie vélo - Saint Gilles
Recolonisation du front de mer et raccordements 1/500 26 février 2018