LEGENDE

- Borne O.G.E.
- limite des lots
- Accès des lots
- Enrobé BBSG 0/10 à 130 kg/m²
- Enrobé BBSG 0/6 à 120 kg/m²
- empierrement
- zone engazonnée
- pente de la voie (7.5%)
- côte de la voirie finie (projet 86.62)

EAU POTABLE

- Adduction d'Eau Potable existant
- Adduction d'Eau Potable à créer
- fosse à compteur d'eau potable
- robinet de prise en charge Ø 25
- purge (vanne Ø 40)
- vanne
- coude fonte
- té fonte
- réduction fonte

EAUX USEES

- Eaux Usées existant
- Eaux Usées à créer
- branchement EU (boite à passage directe PVC 125/250)
- Regard de visite Ø 600 PEHD

EAUX PLUVIALES

- Eaux Pluviales existant
- Eaux Pluviales à créer
- branchement EP (Té PVC Ø 160/160, cheminée PVC Ø 160)
- Regard à grille 500x500

TELECOM

- Télécom existant
- Télécom à créer
- citerneau 300x300 béton
- chambre L1T
- chambre K1c
- chambre L2T
- chambre K2c

ECLAIRAGE PUBLIC

- Eclairage Public existant
- Candelabre

BASSE TENSION

- Basse Tension existant
- coffret de branchement S22 équipé d'un C/C 60 Ampères MONO

Département du FINISTERE

Commune de Locmélar

Maître d'ouvrage	Bureau d'études
Commune de Locmélar Mairie 1, Place Saint Mélar **29 400 LOCMELAR** Tél : 02 98 68 10 03 Fax : 02 98 68 46 23	ING Concept Bureau d'études VRD - Génie Civil Topographie Urbanisme Ingénierie 15, rue Joachim du Bellay **29 400 LANDIVISIAU** Tél : 02 98 68 48 87 Mail : ing.concept@wanadoo.fr

OPERATION :

TROIS LOGEMENTS LOCATIFS

FINISTERE HABITAT

PLAN DES TRAVAUX

Echelle: 1/100ème

Cachet - Signature	Date : 21.09.2018	
	Modifications	**Remarques :**
	N° de dossier : a 0930_18	

Enrobé BBSG 0/10 noir - 6cm
Couche d'accrochage
GB 0/14 sur 10cm
Couche d'accrochage

Enrobé BBSG 0/10 noir - 5cm
Empierrement GNT 0/31.5 sur 10cm
Empierrement GNT 0/63 sur 20cm
Remblais 0/200 sur 30cm
Terrassement

C n° 4 — C n° 959 — C n° 960 — C n° 723 — C n° 724 — C n° 794 — C n° 10 — C n° 793 — C n° 962

Indivision COURSIN/LAVOCAT — Consorts CRENN — Propriété MADEC

regard PEHD Ø 600 — EU 2 — T : 113.64 — Fe : 112.24 — P : 1.40

regard PEHD Ø 600 — EU 3 — T : 113.92 — Fe : 112.52 — P : 1.40

regard PEHD Ø 600 — EU 4 — T : 114.23 — Fe : 112.83 — P : 1.40

regard PEHD Ø 600 — EU exist — T : 112.72 — Fe : 111.17 — P : 1.55

EU 1 — T : 112.98 — Fe : 111.33 — P : 1.65

EU exist — T : 113.27 — Fe : 111.72 — P : 1.55 — regard PEHD Ø 600

panneau A2b — panneau C27 — panneau AB4 — panneau C27 — panneau A2b

Candélabre existant à déplacer

regard à grille EP 500x500 à créer — T : 113.82 — Fe : 112.42 — P : 1.40

regard à grille EP 500x500 à créer — T : 113.91 — Fe : 112.71 — P : 1.20

regard à grille EP 500x500 à créer — T : 114.19 — Fe : 112.99 — P : 1.20

branchement AEP existant à supprimer

bouche avaloir existant

tampon fonte existant (citerneau FT)

création d'un regard PEHD Ø 600 sur réseau EU existant

raccordement sur regard à grille existante
grille EP existante
p : 1.16
fe : 111.70

raccordement sur réseau AEP existant
Té 40/40
Vanne DN 40
1 coude DN 40 - 1/16e

démoltion de muret existant (3.50ml) + confection d'une tête de mur

regard à grille EP 500x500 à créer sur réseau EP existant

regard EP existant
p : 1.20
fe : 112.02

services techniques

Profil en long N°1

Place St-Mélar

buse béton Ø 400

bordure T2 existante

caniveau CC1 granité à poser

clôture plaque béton mur privatif

chainette pavée 1 rang 14x20

caniveau pavé 2 rangs 14x20

aco drain

Candélabre

branchement EU
branchement EP

branchement AEP
branchement BT
branchement FT

Profil en travers

muret technique en moellons + boite aux lettres

Rdc : 114.20

Rdc :114.01

Rdc : 113.92

nettoyage du terrain : enlèvement des plaques bétons et végétation dans l'emprise des chantiers

talus et végétation à conserver

talus privatif

aire de retournement provisoire

Purge (Vanne DN 40)

K1C

borne

AEP PVC Ø40

EAU

PROFIL EN TRAVERS
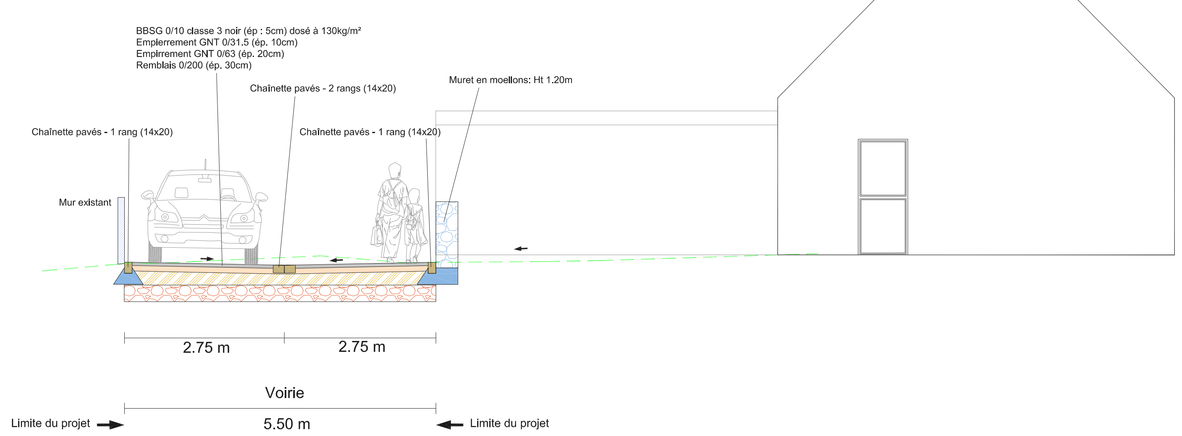
Echelle: 1/50ème