



Plan N° 3EA	FACADES OUEST ET EST	ECHELLE 1/100
19-04	COMMUNE DE CLEDER	
ETAT ACTUEL	MAIRIE DE CLEDER	
21/10/04	RESTRUCTURATION DE L'ANCIEN PRESBYTERE	
Dates modifications		
M. ROHNER - P. DELVAUX, ARCHITECTES 16, RUE VILLENEUVE 29600 MORLAIX TEL: 02 98 88 01 88 FAX: 02 98 88 02 09		

ETAT ACTUEL

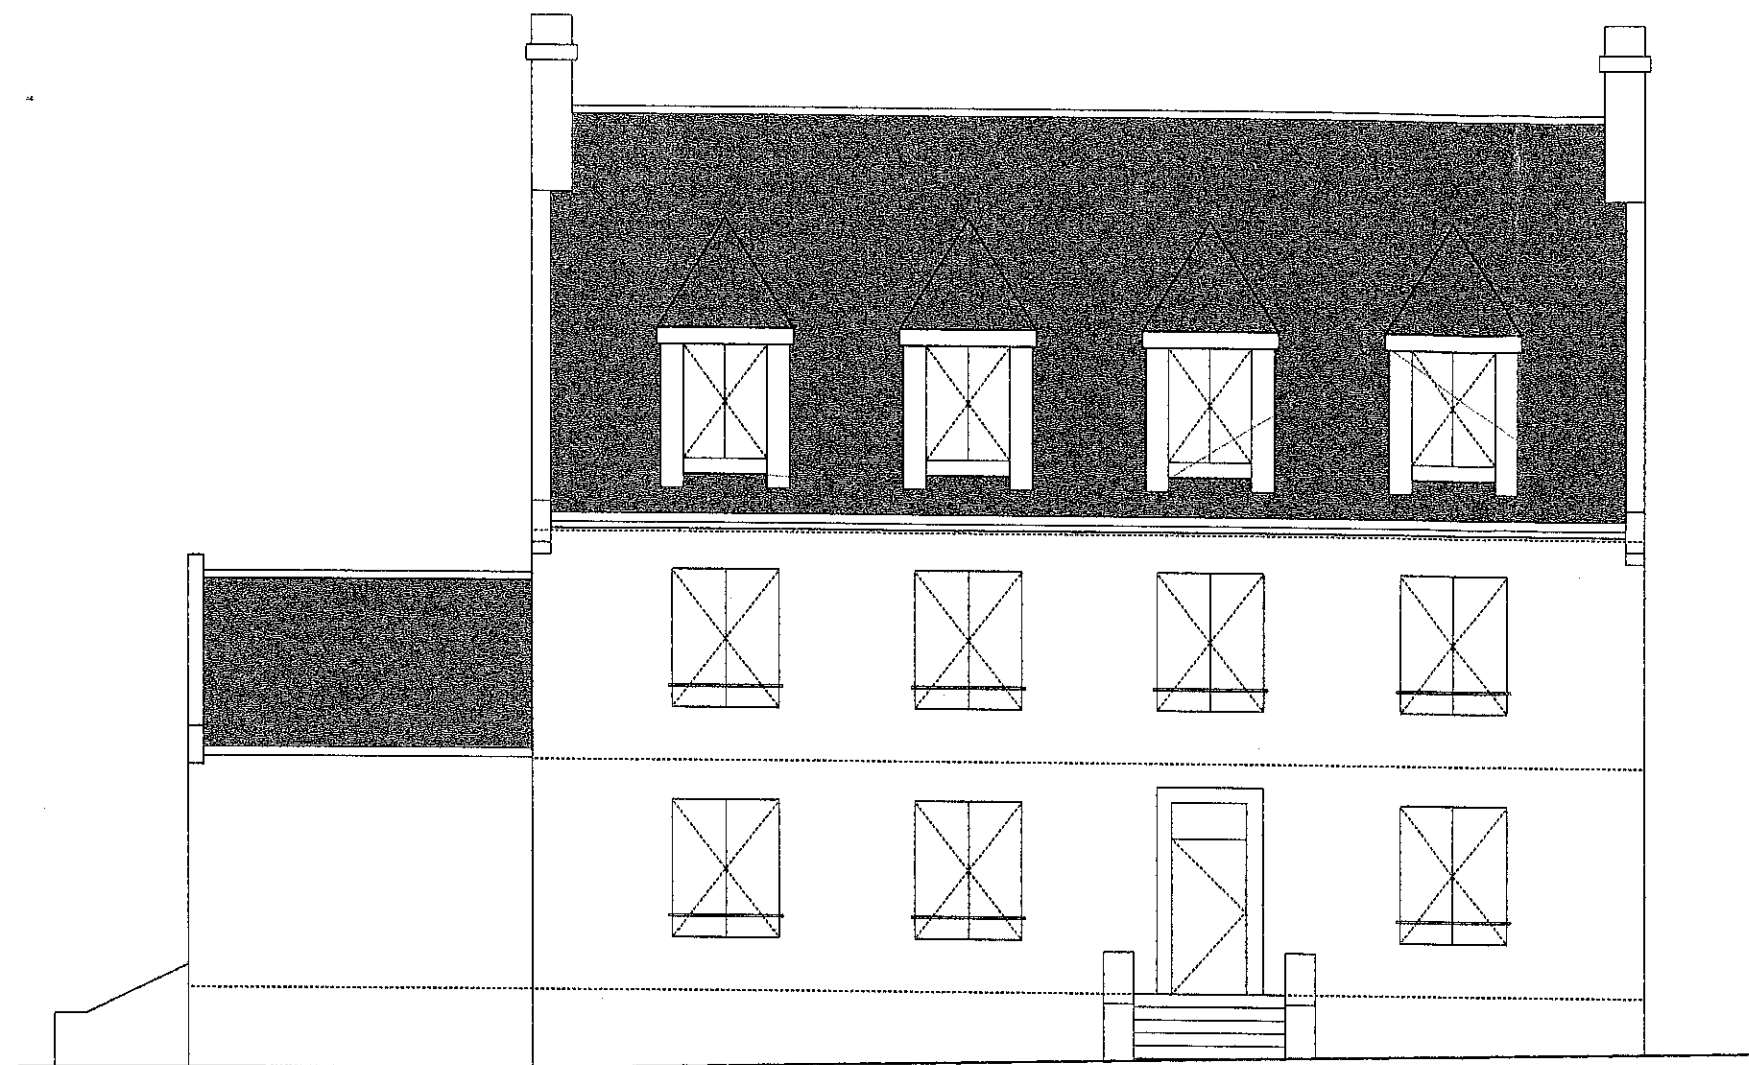


FACADE OUEST

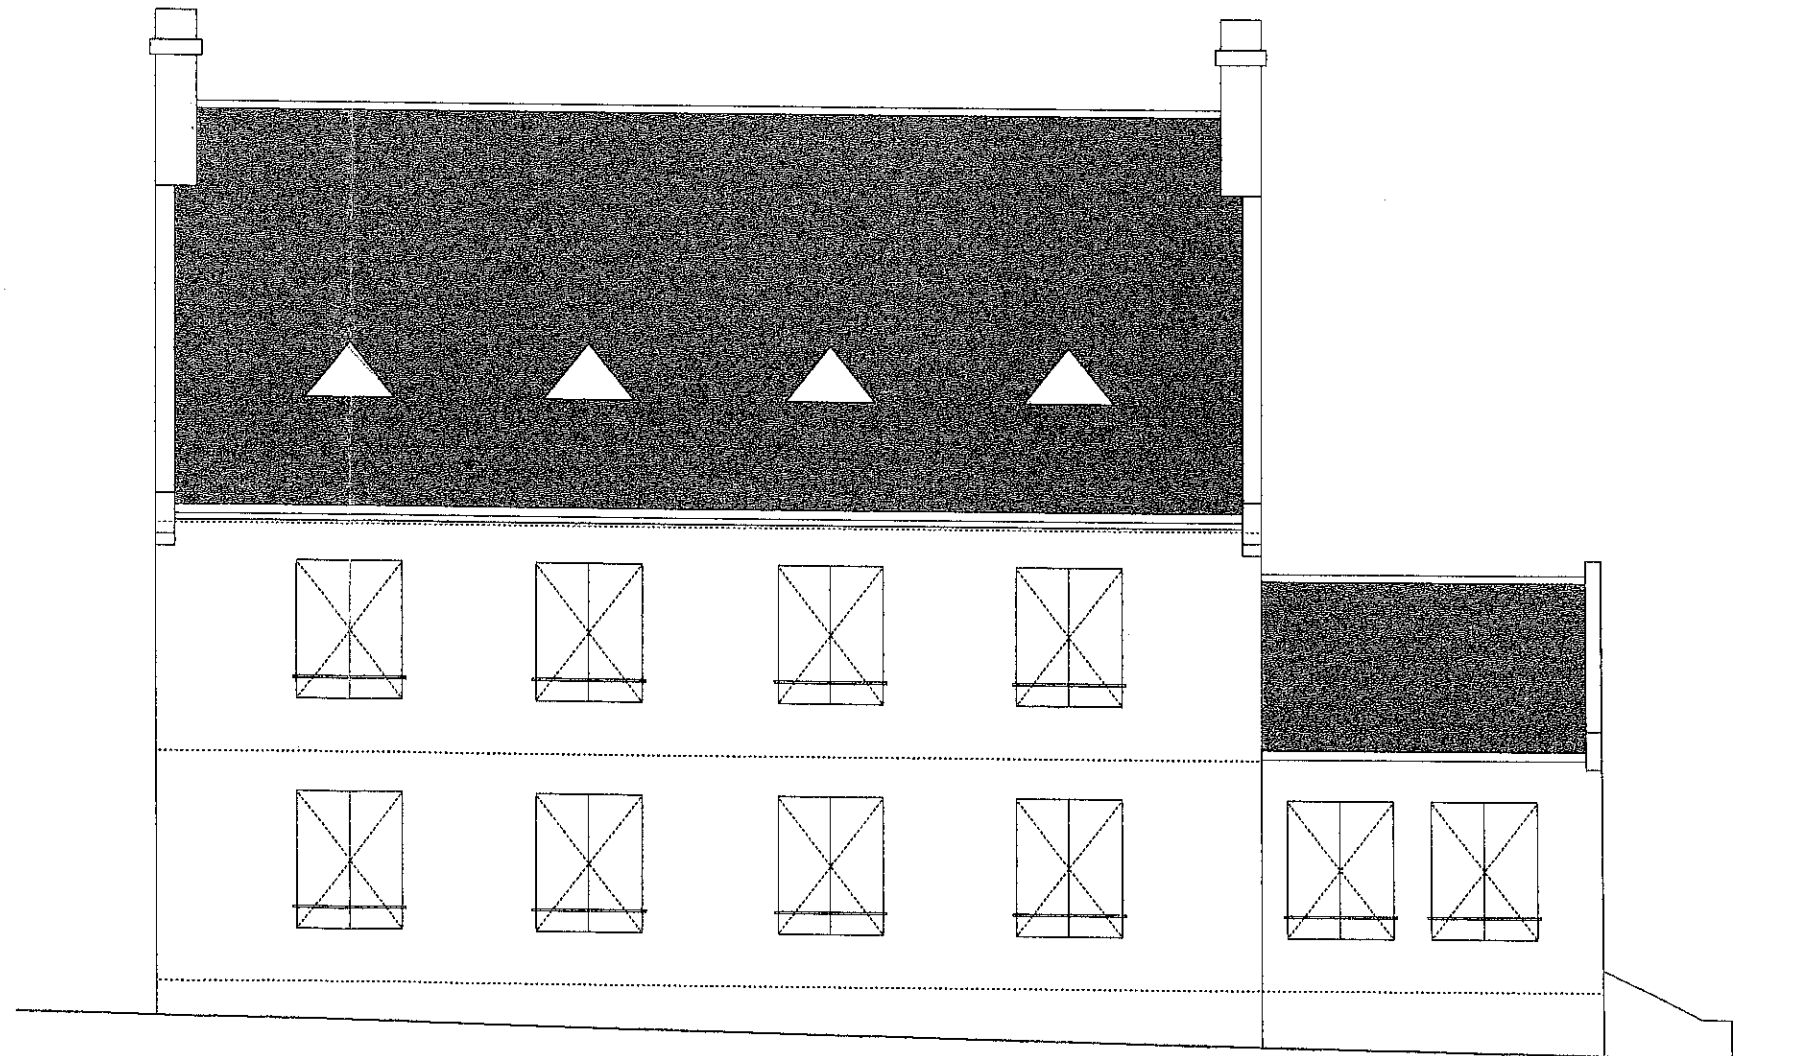


FACADE EST

Plan N° 2EA	COUPE/FACADES NORD ET SUD	ECHELLE 1/100
19-04	COMMUNE DE CLEDER	
ETAT ACTUEL	MAIRIE DE CLEDER	
21/10/04	RESTRUCTURATION DE L'ANCIEN PRESBYTERE	
Dates modifications		
M. ROHNER - P. DELVAUX, ARCHITECTES 15, RUE VILLENEUVE 29600 MORLAIX TEL: 02 98 86 01 88 FAX: 02 98 86 02 09		


ETAT ACTUEL

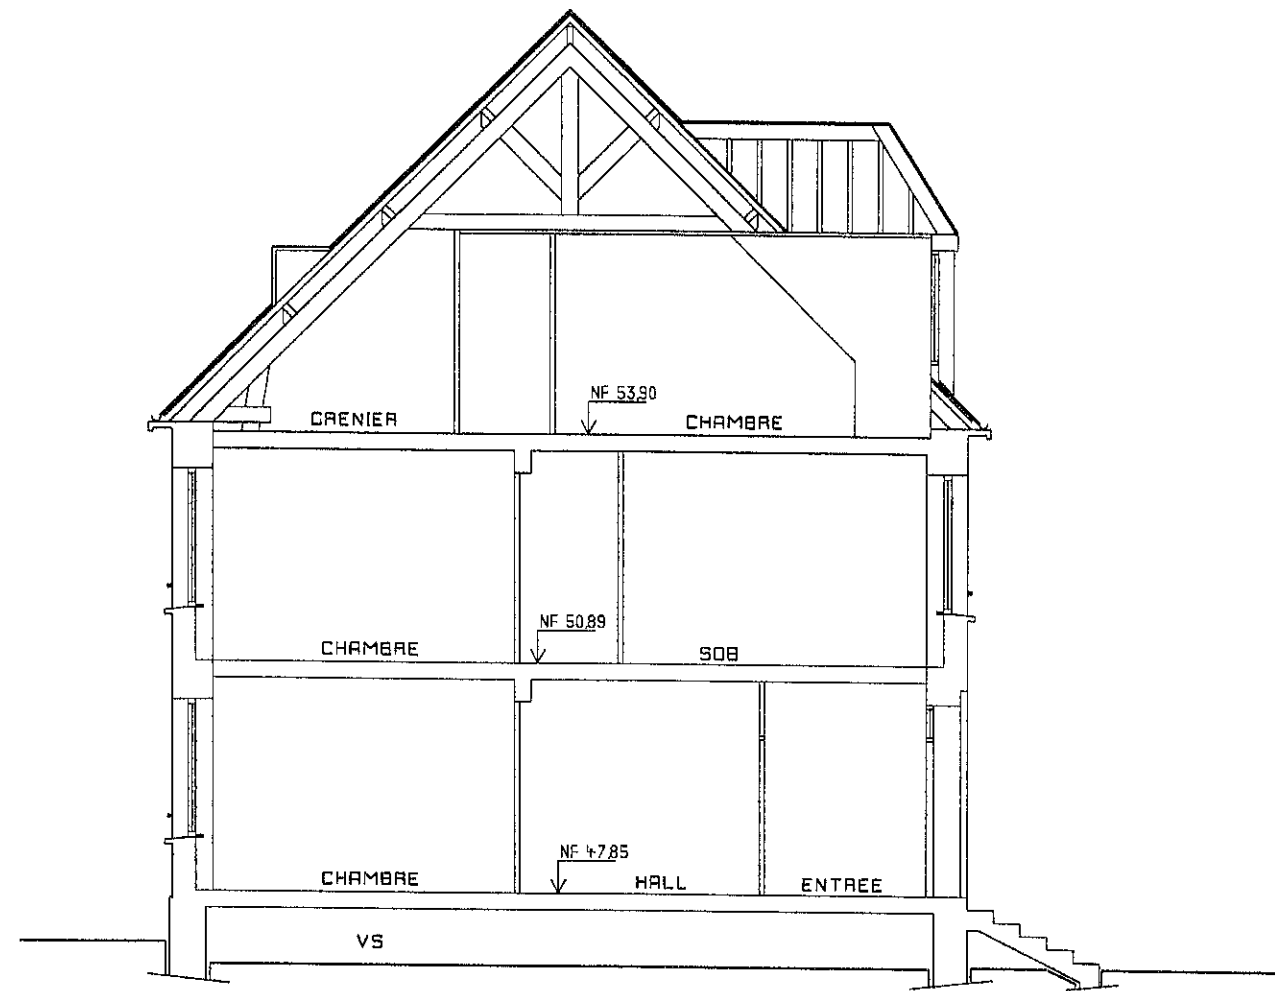

COUPE

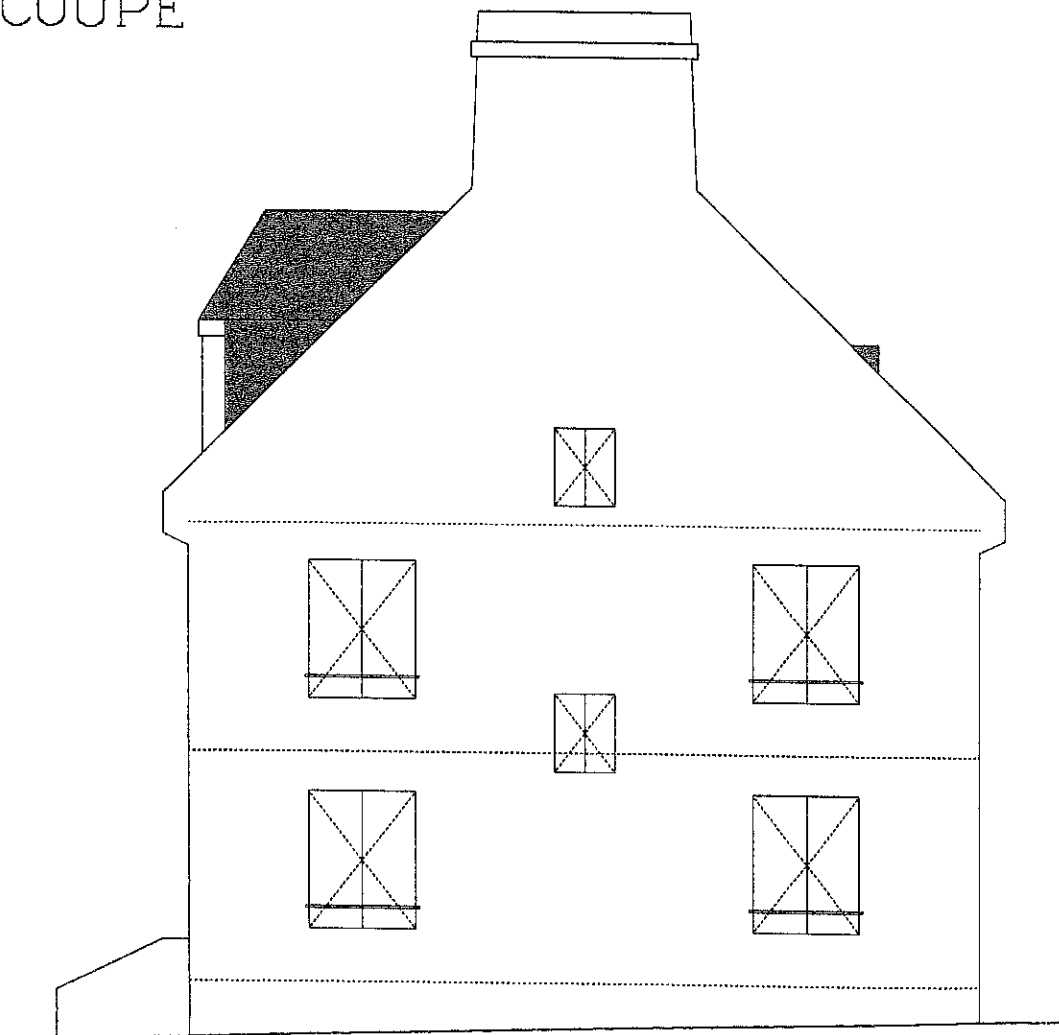

PIGNON SUD

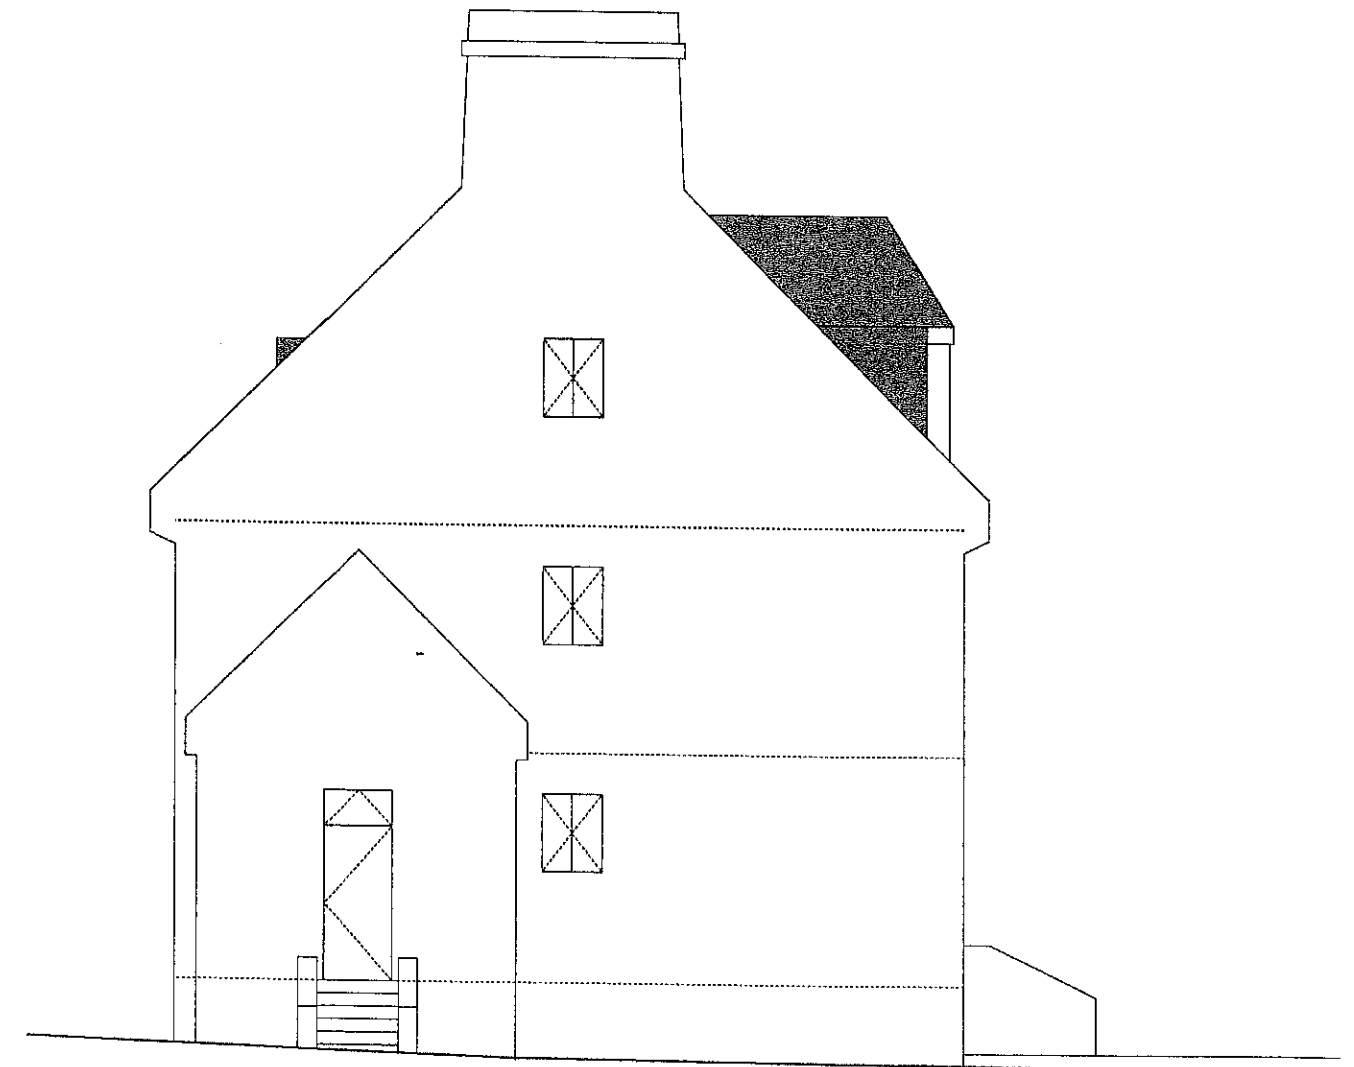

PIGNON NORD