

Opération : **Réhabilitation et extension de l'ancien collège**
Place de Ruthin
29510 BRIEC

Maître d'ouvrage : **COMMUNAUTE DE COMMUNES**
DU PAYS GLAZIK
Mairie
29510 BRIEC

Plan état existant – local Bagad

Auteur du projet : **Francis LE BRAS**
Maître d'œuvre en bâtiment
Kermazégan 29510 EDERN
tél/fax: 02 98 57 53 89

Echelle : 1/100

Date : septembre 11

Maître d'ouvrage: COMMUNAUTE DE COMMUNES DU PAYS GLAZIK
Mairie
29510 BRIEC

Opération: Réhabilitation et extension de l'ancien collège
Place de Ruthin
29510 BRIEC


Local Bagad




Façade ouest




Façade ouest

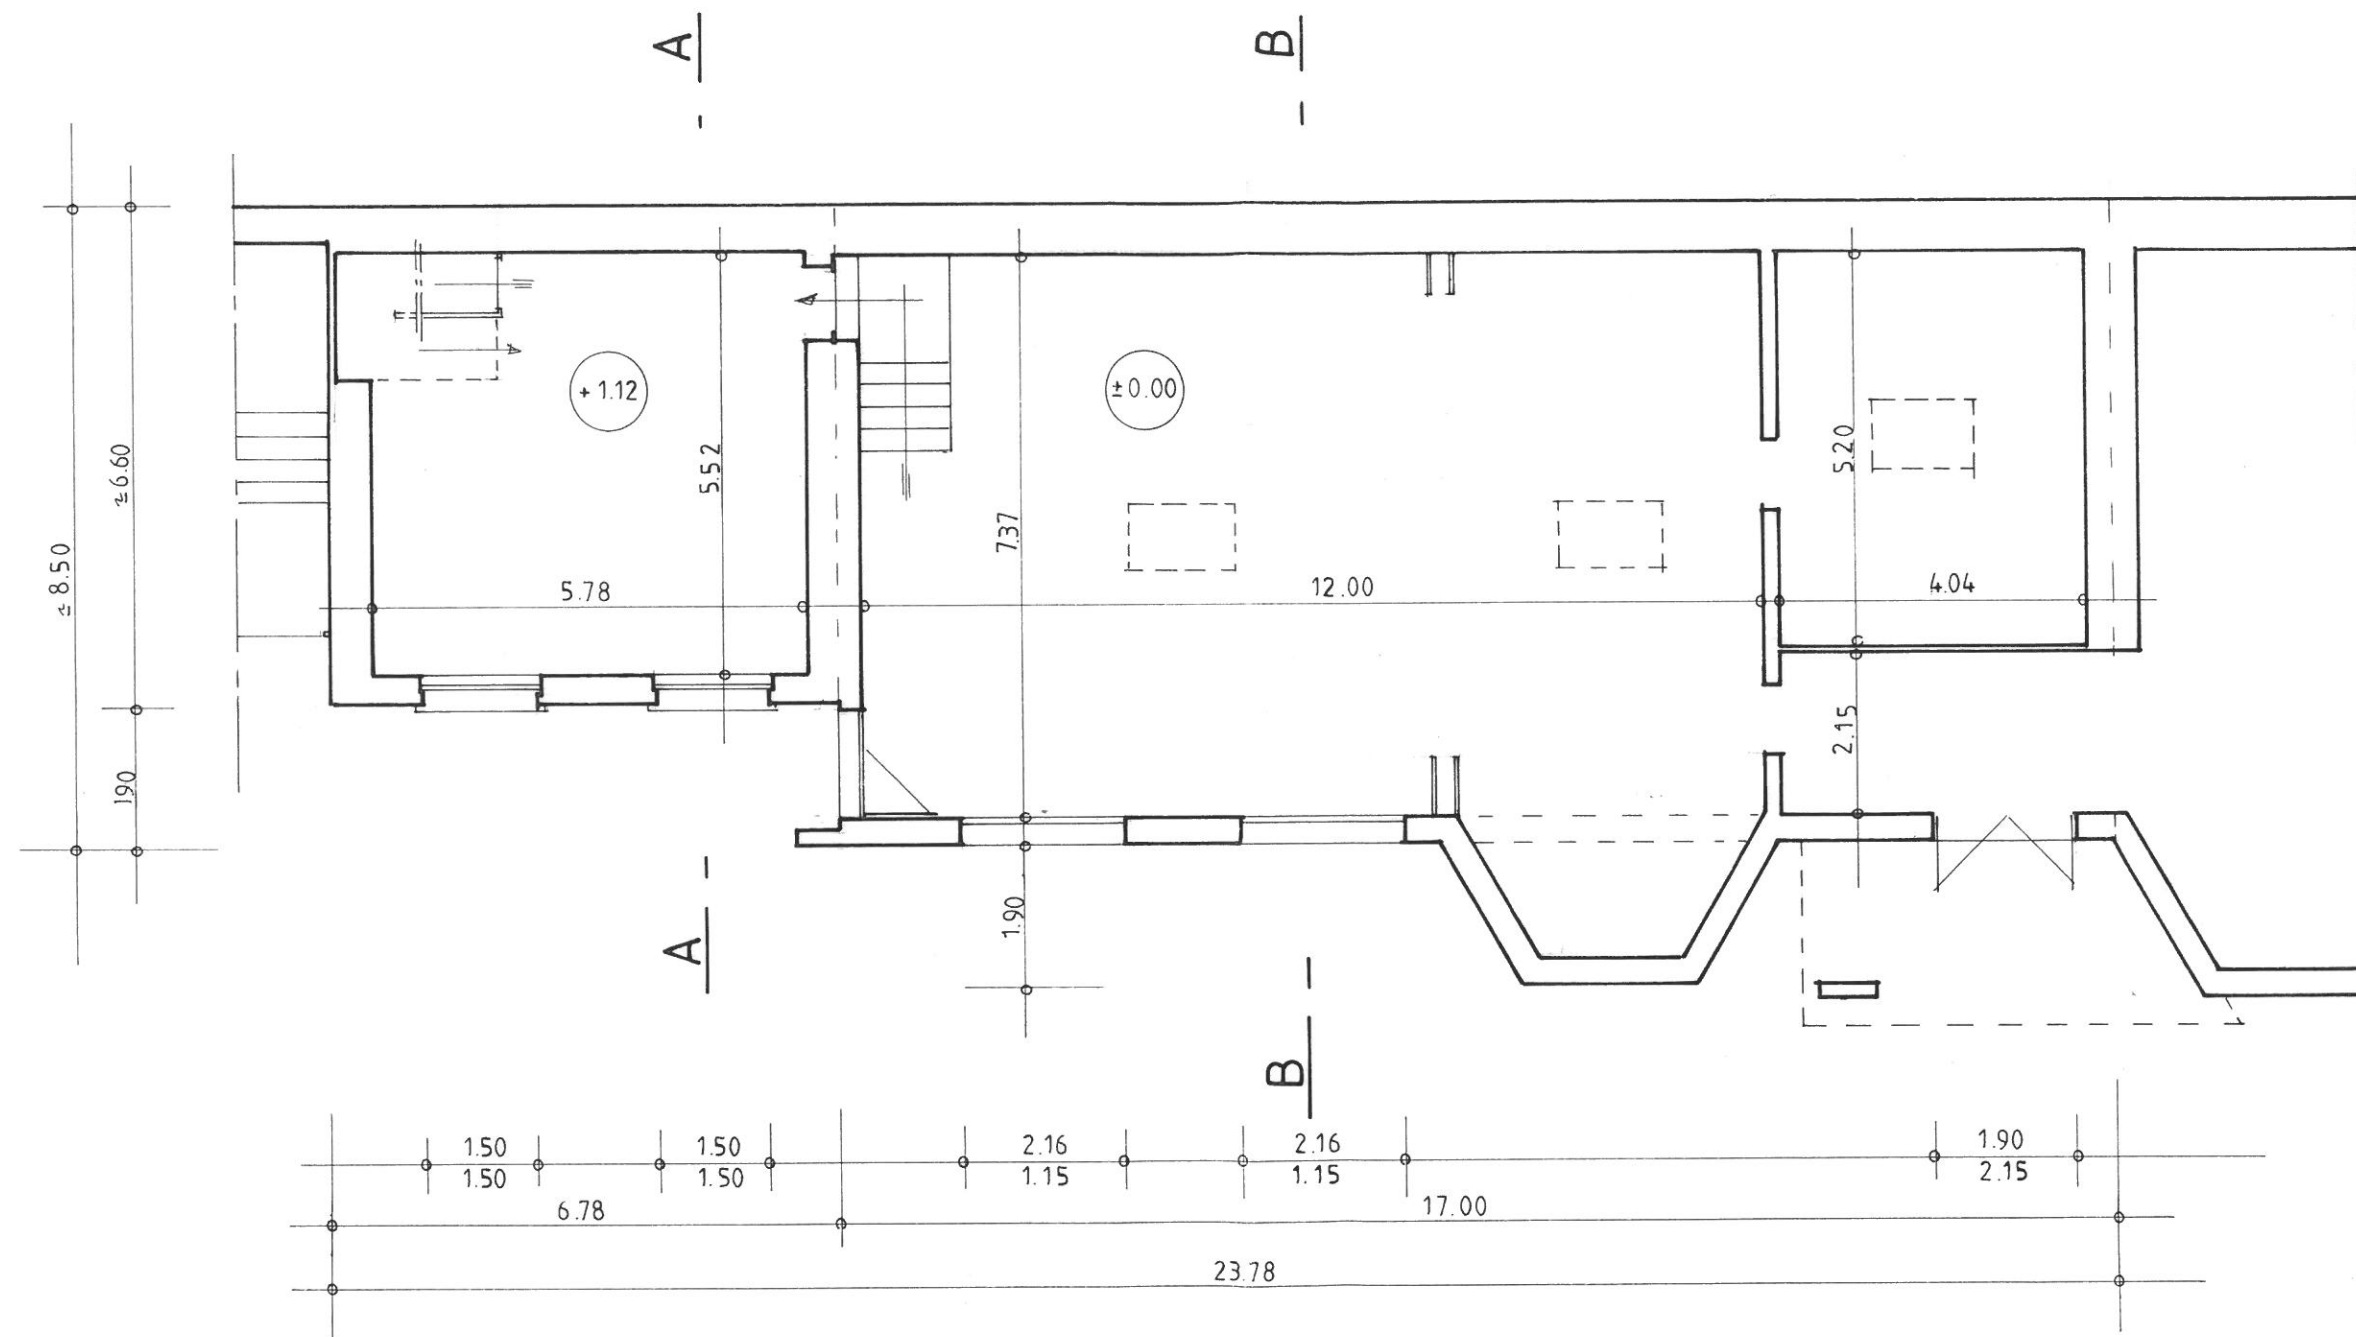


PLAN REZ DE CHAUSSEE

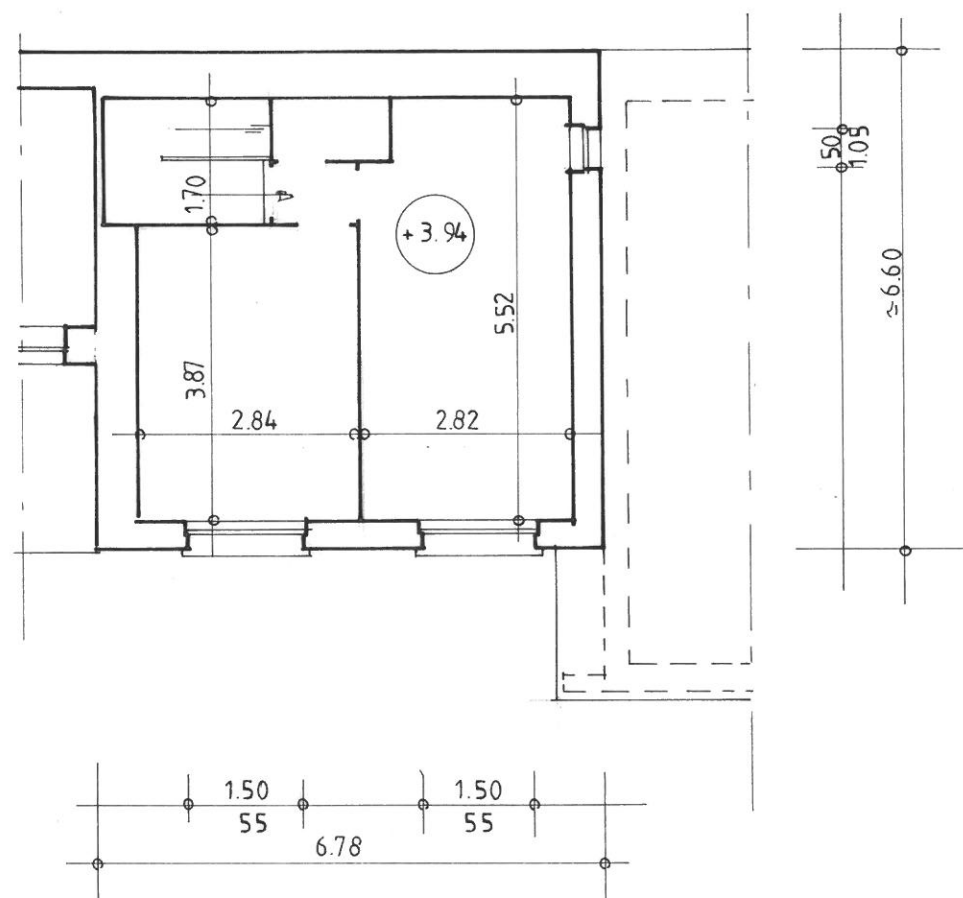


PLAN ETAGE

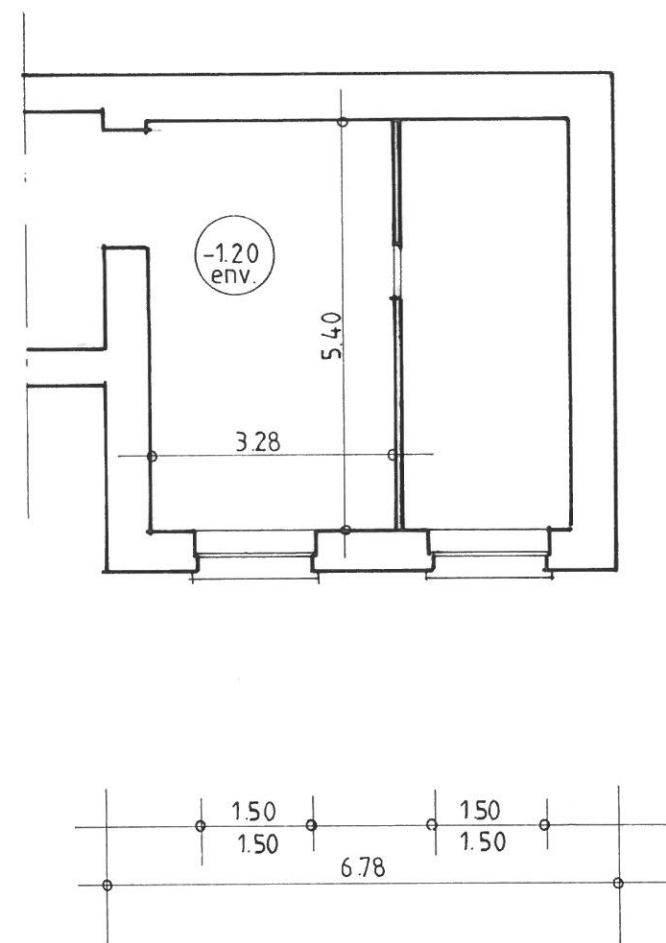


PLAN SOUS SOL

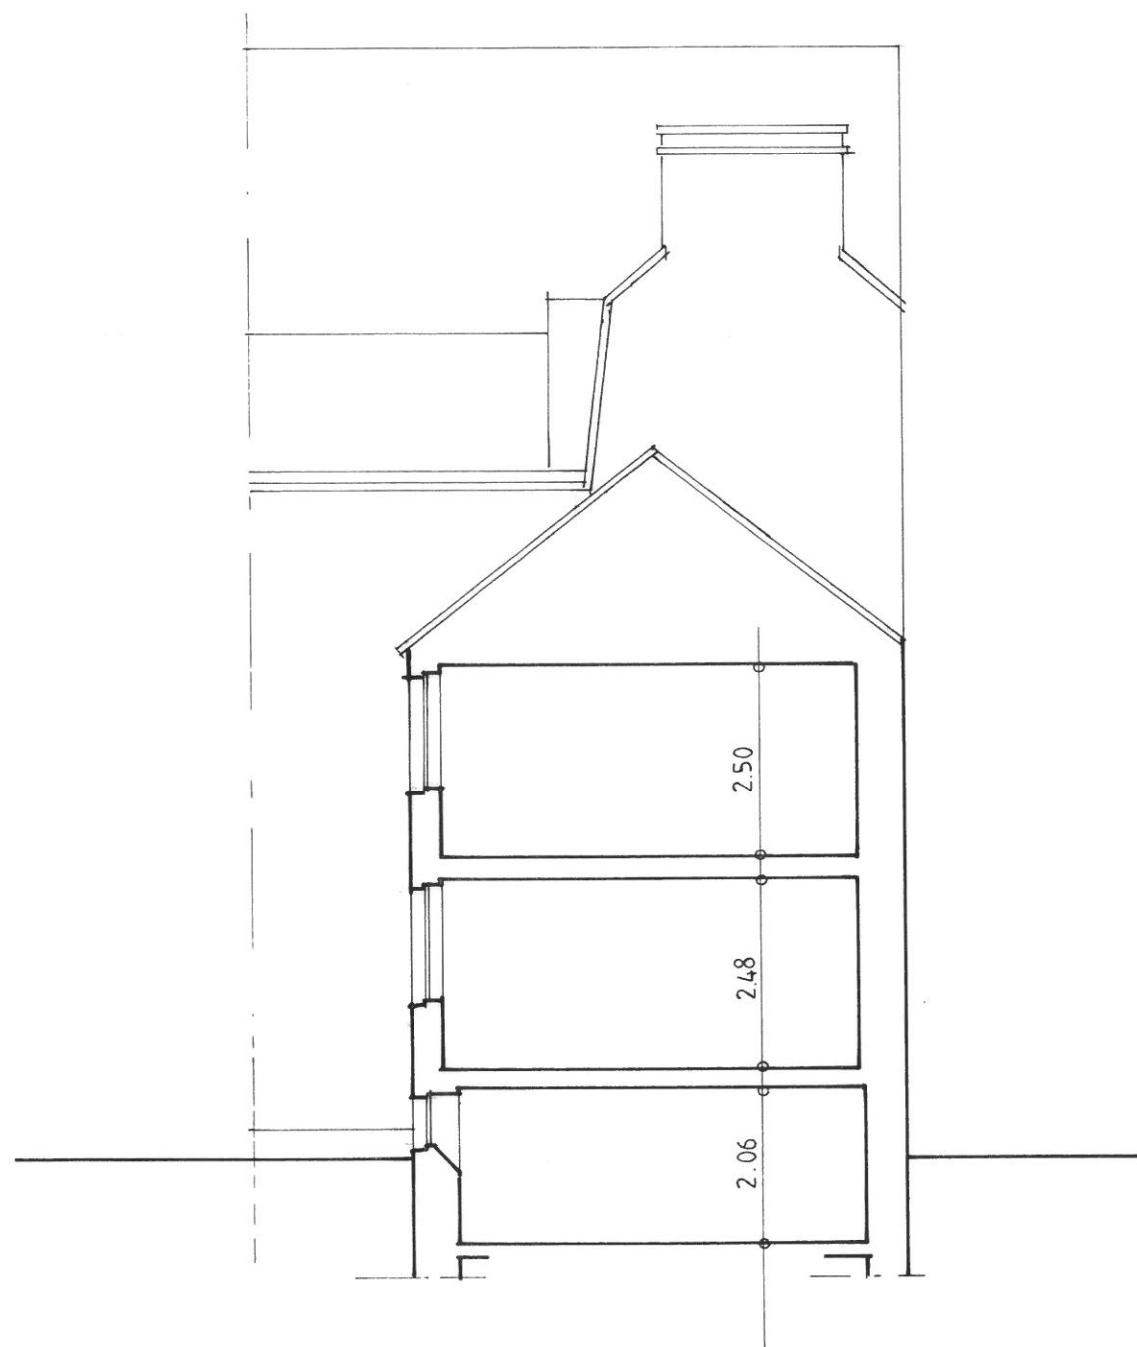

COUPE A - A

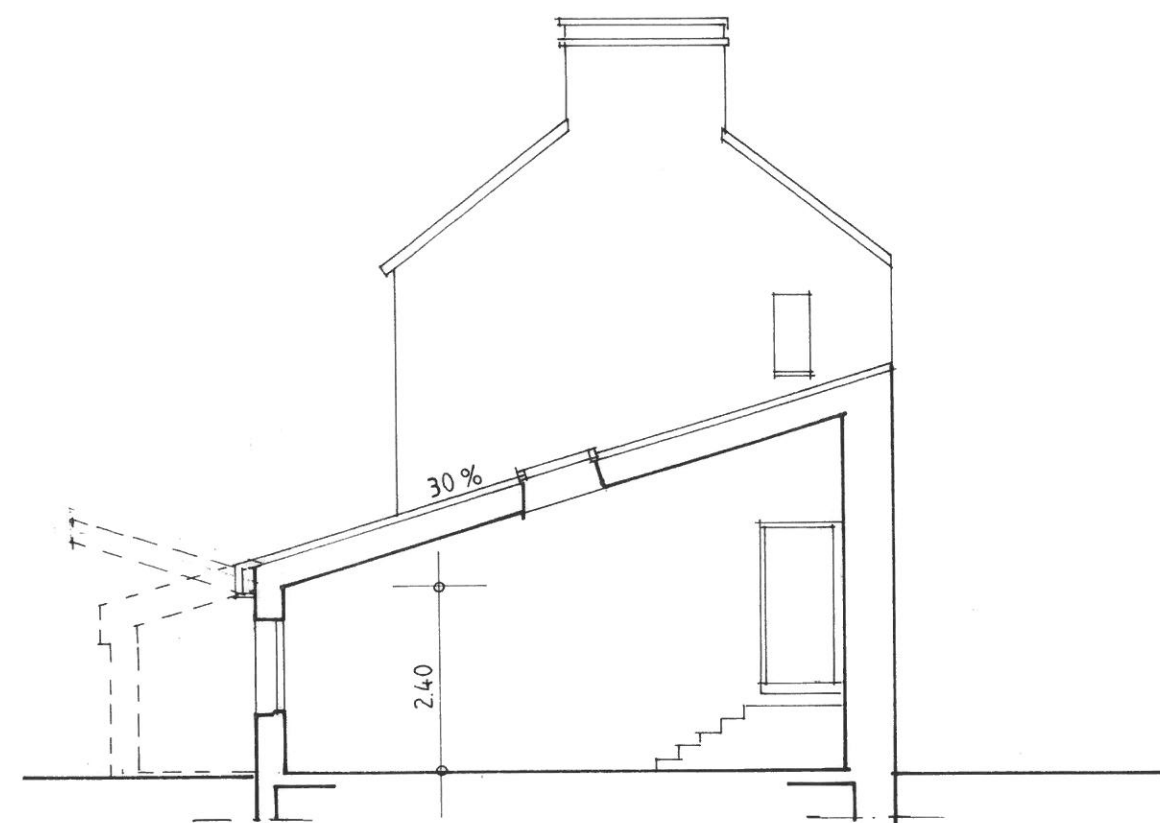

COUPE B - B

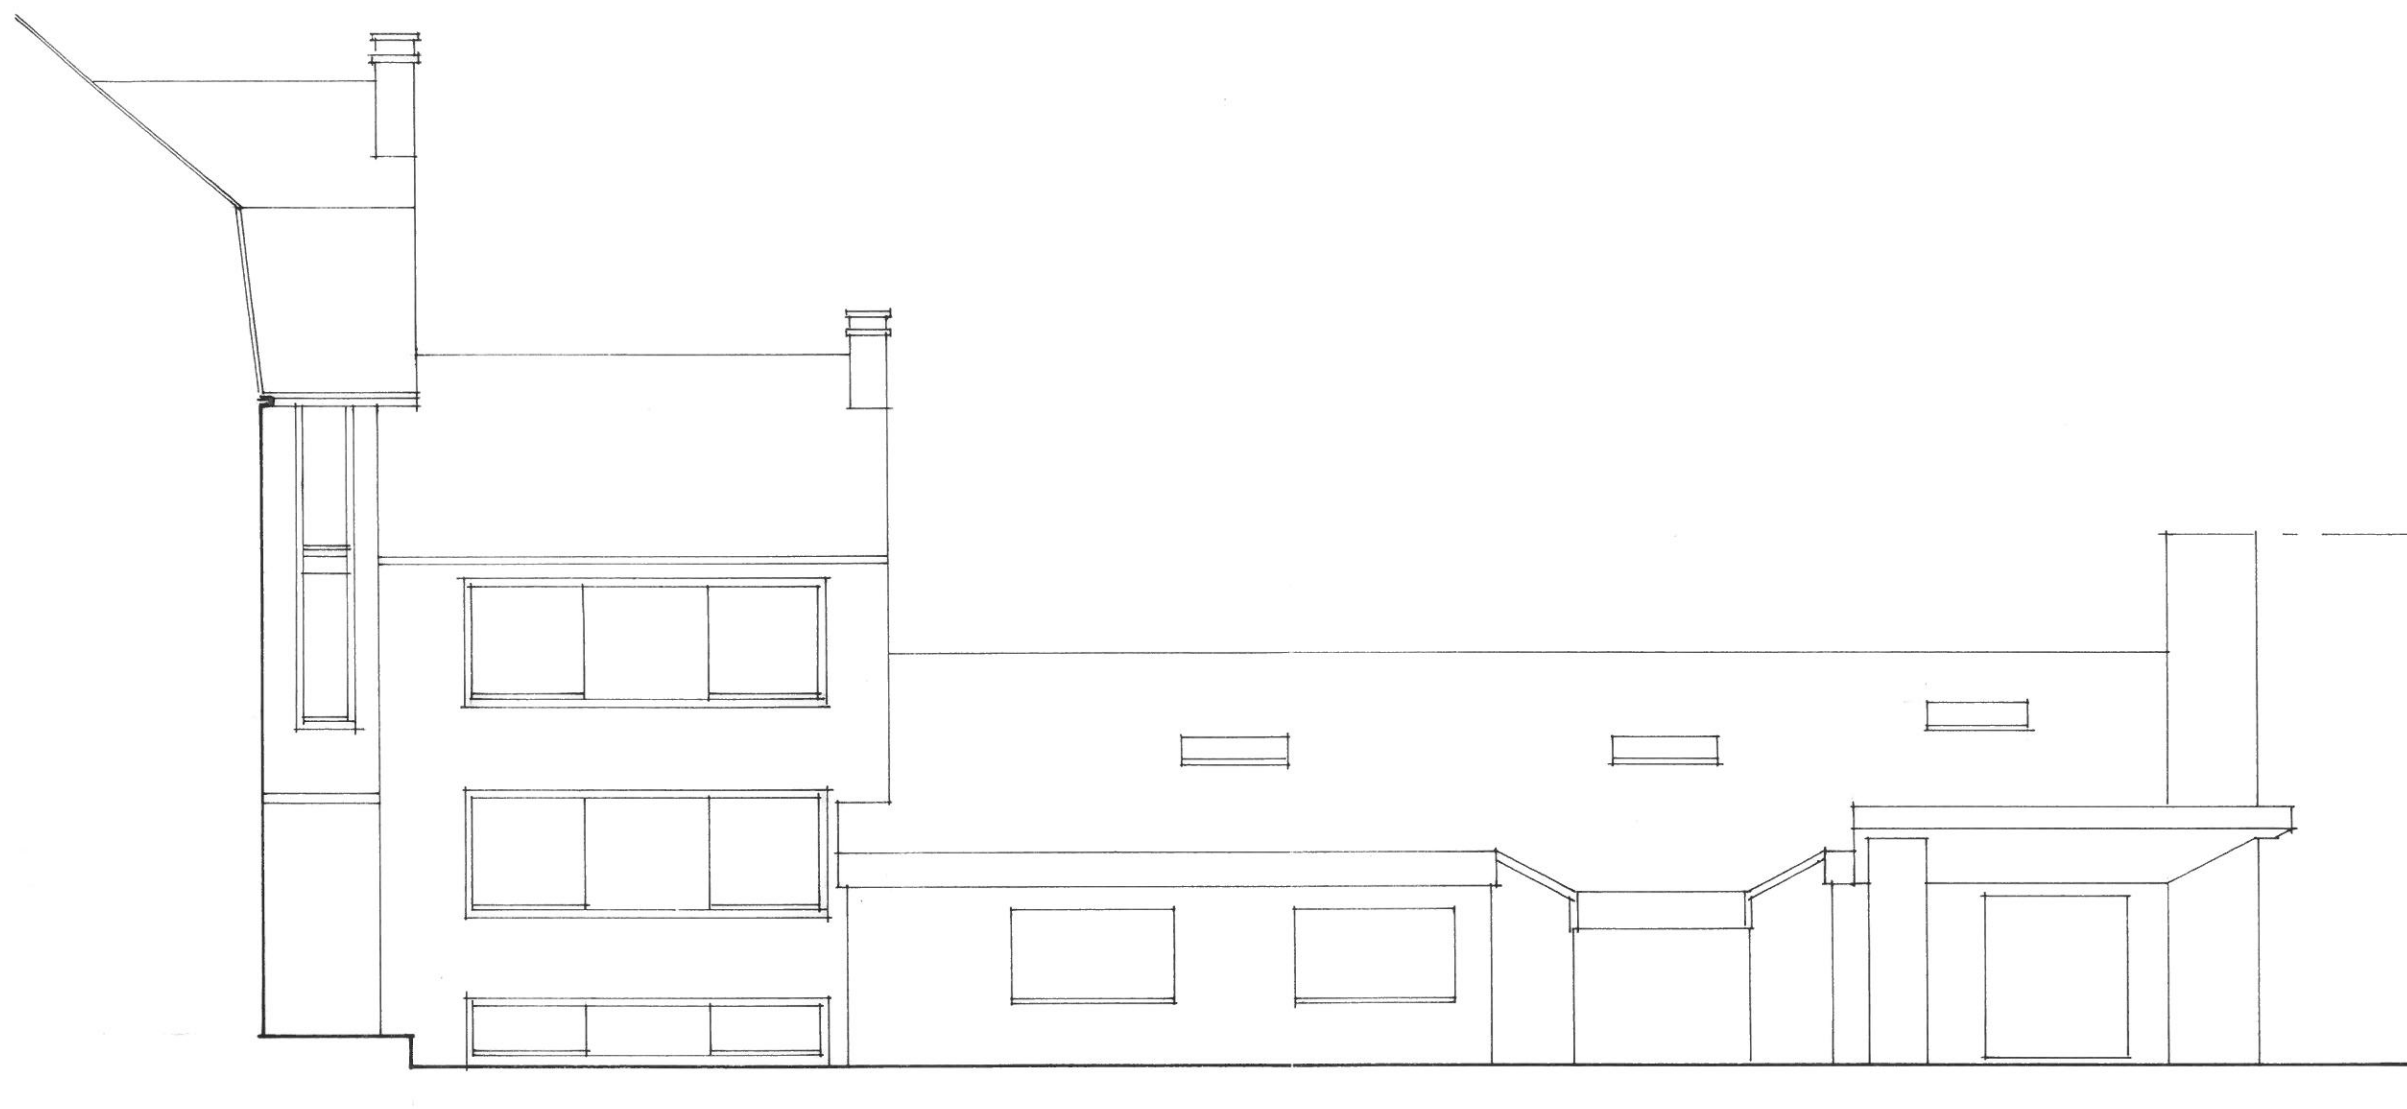

FACADE OUEST