Maître d'ouvrage

SIE de PONT AN ILIS

ALIMENTATION EN EAU POTABLE

Commune de BODILIS

Plan de situation du compteur à poser
lieu-dit Kerchen
O compteur à poser

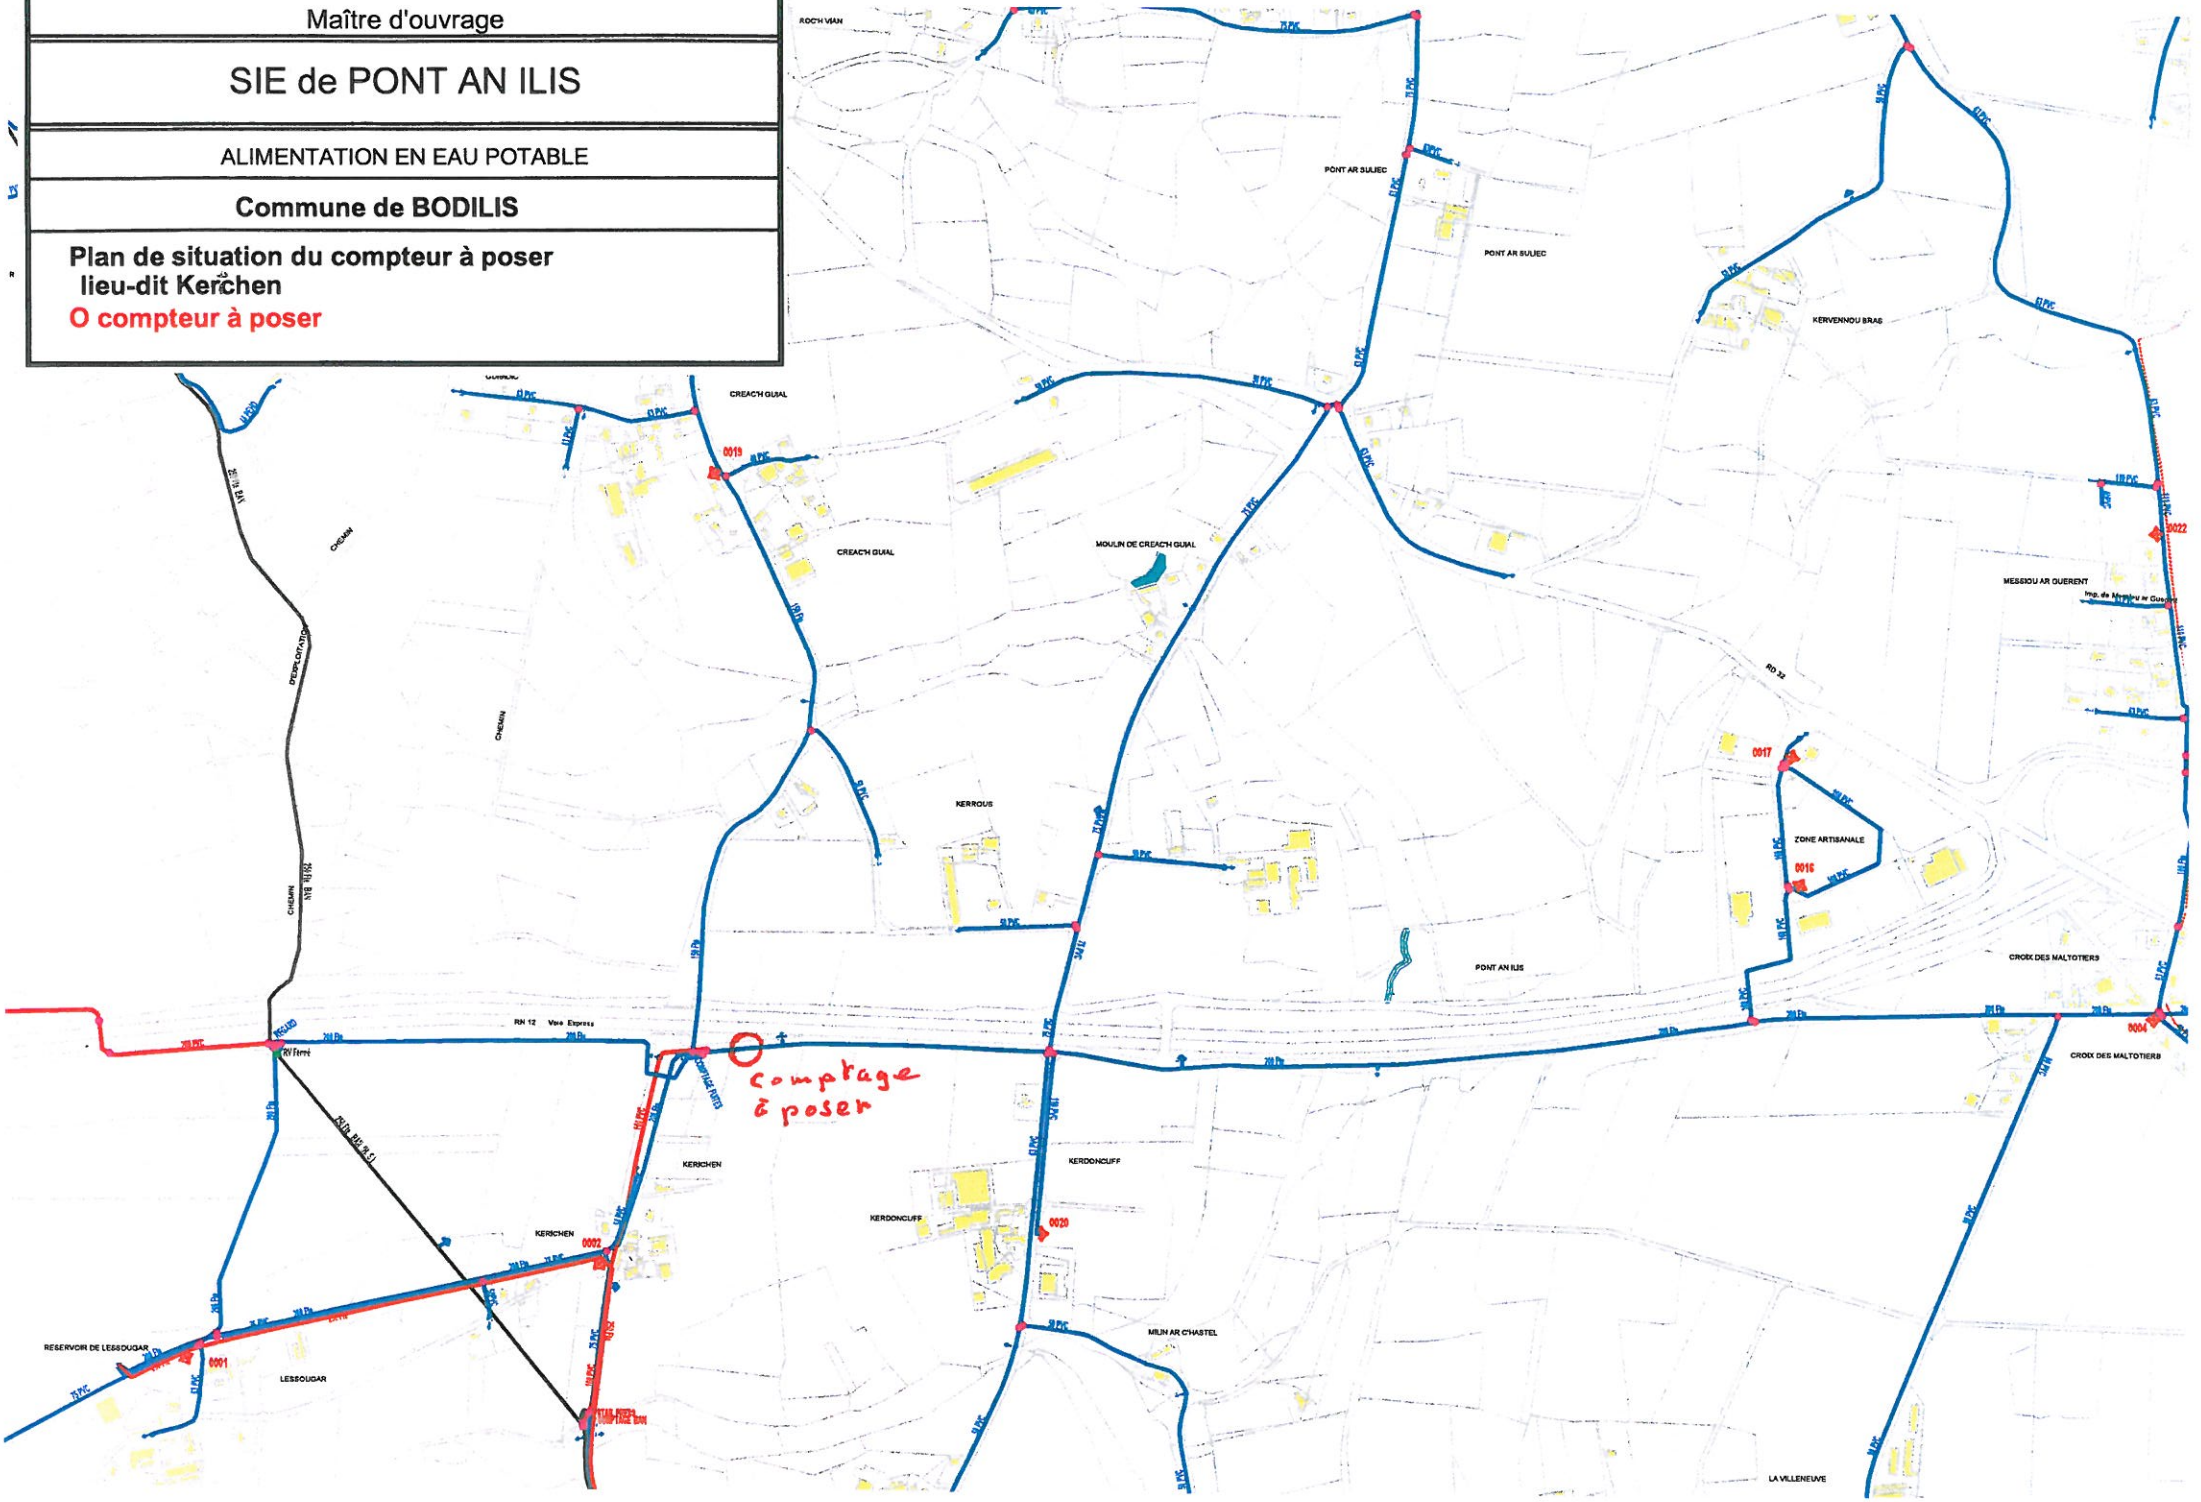

Maître d'ouvrage

SIE de PONT AN ILIS

ALIMENTATION EN EAU POTABLE

Commune de BODILIS

Plan de situation du compteur à poser
lieu-dit Croix de la Lande

O compteur à poser

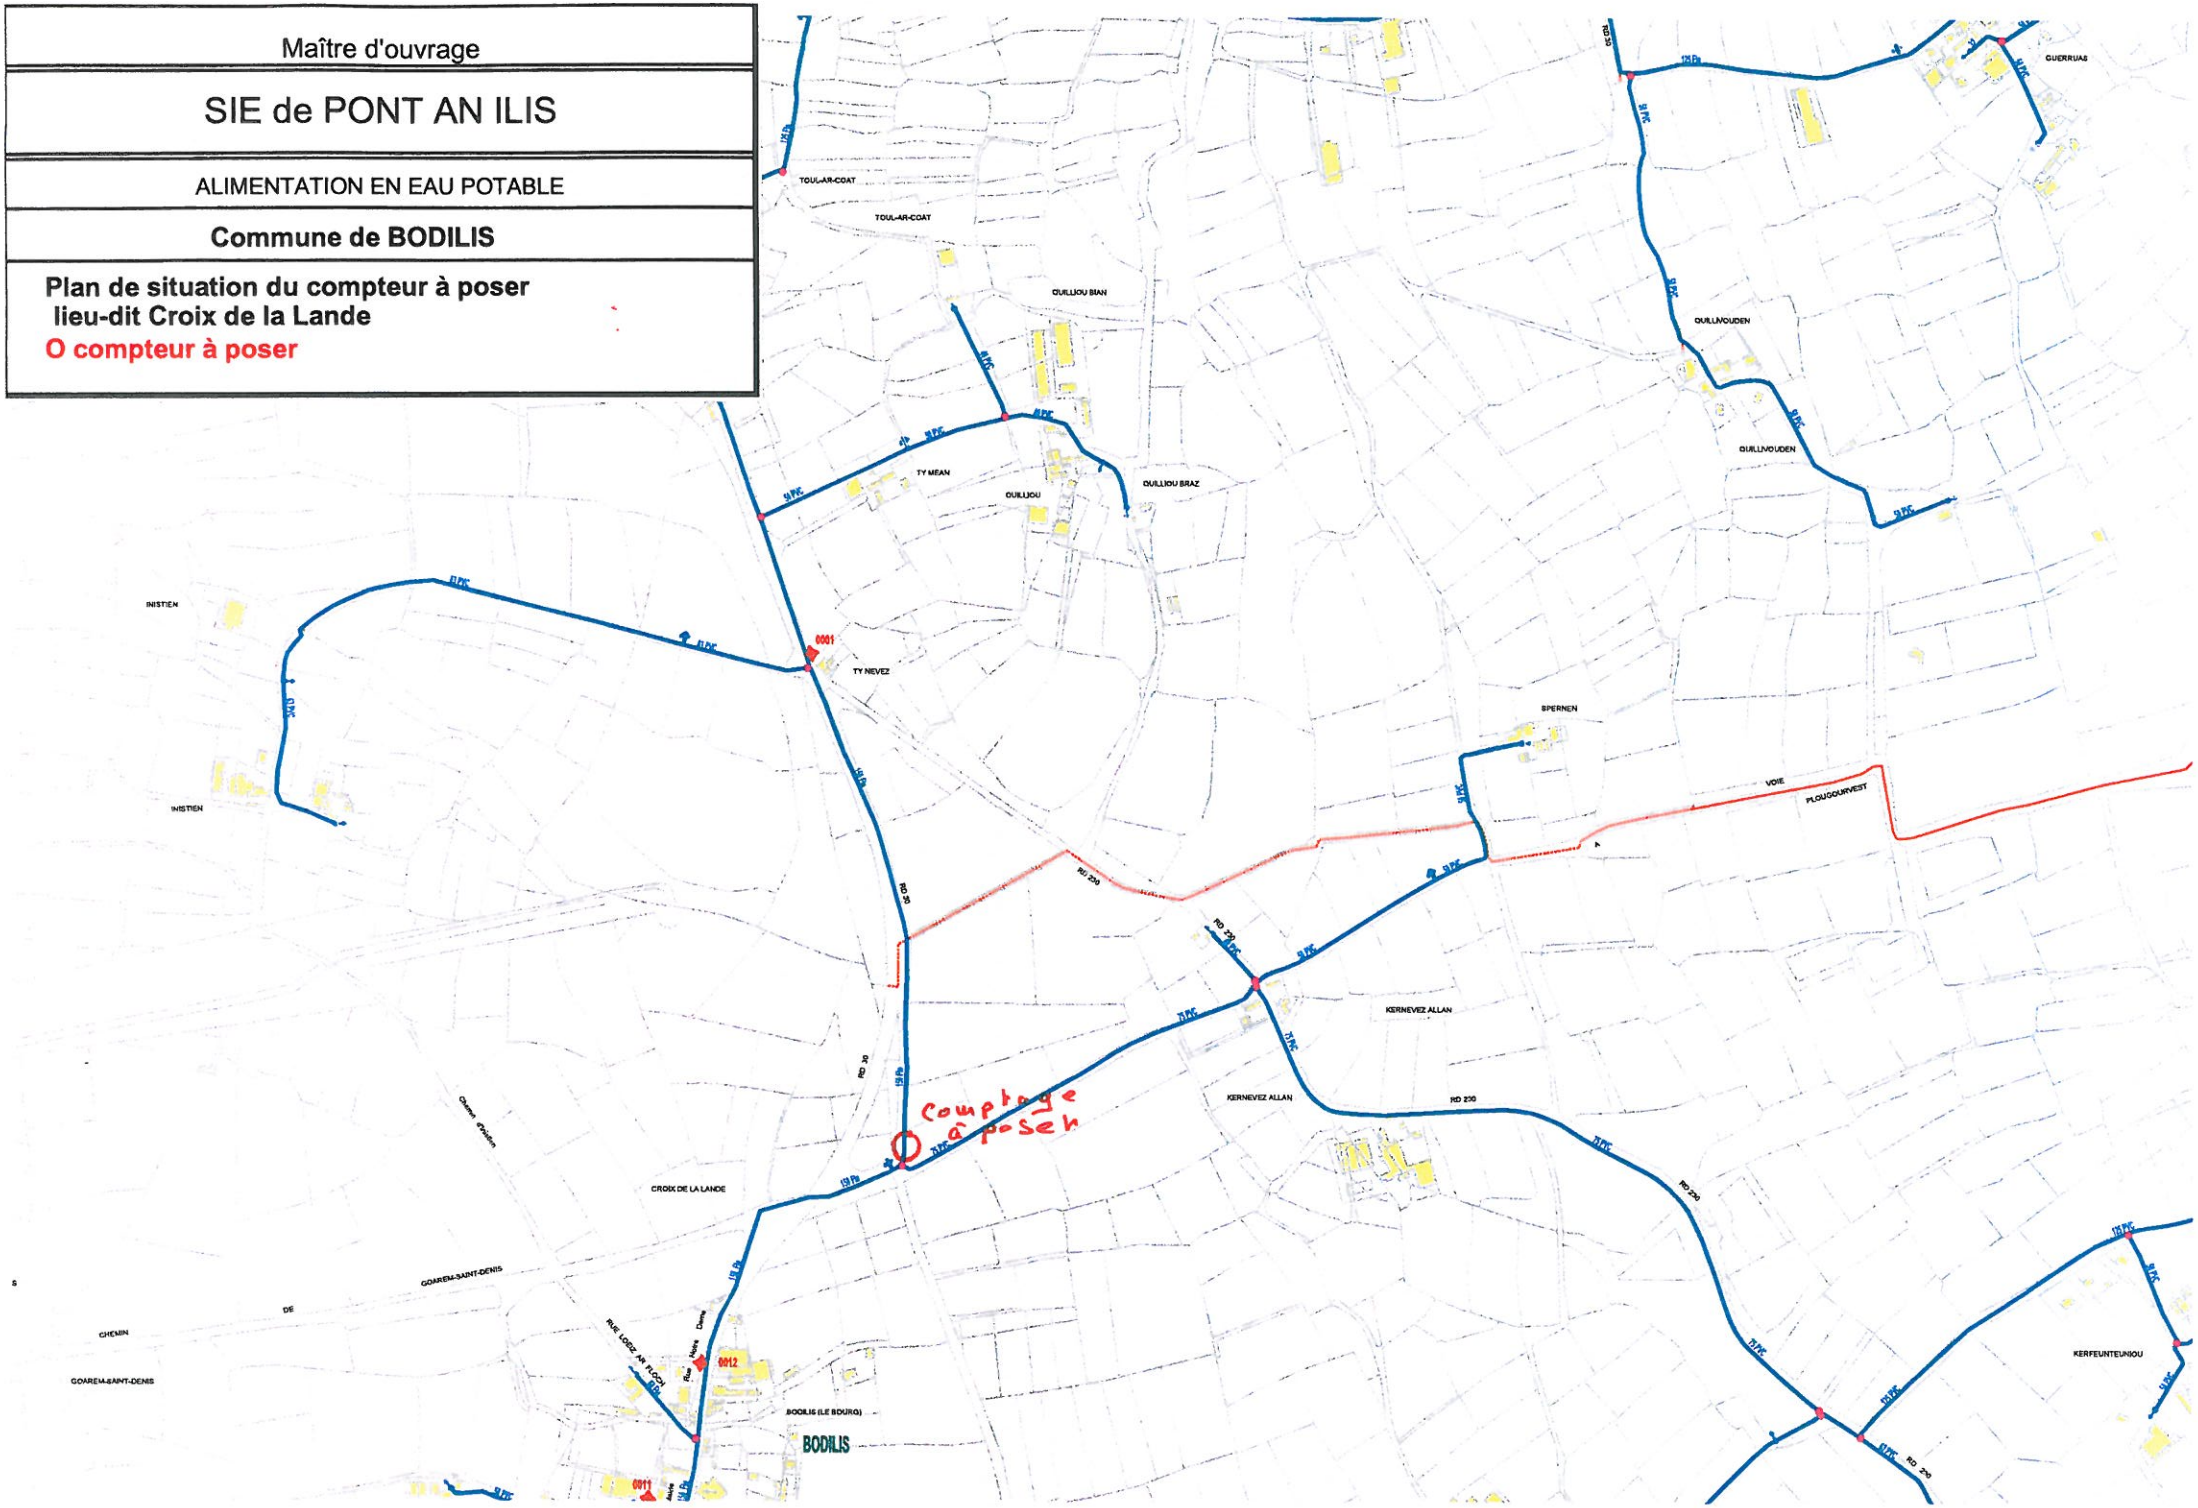

Maître d'ouvrage

SIE de PONT AN ILIS

ALIMENTATION EN EAU POTABLE

Commune de LANHOUARNEAU

Plan de situation du compteur à poser
lieu-dit Kerhuon (RD29)
O compteur à poser

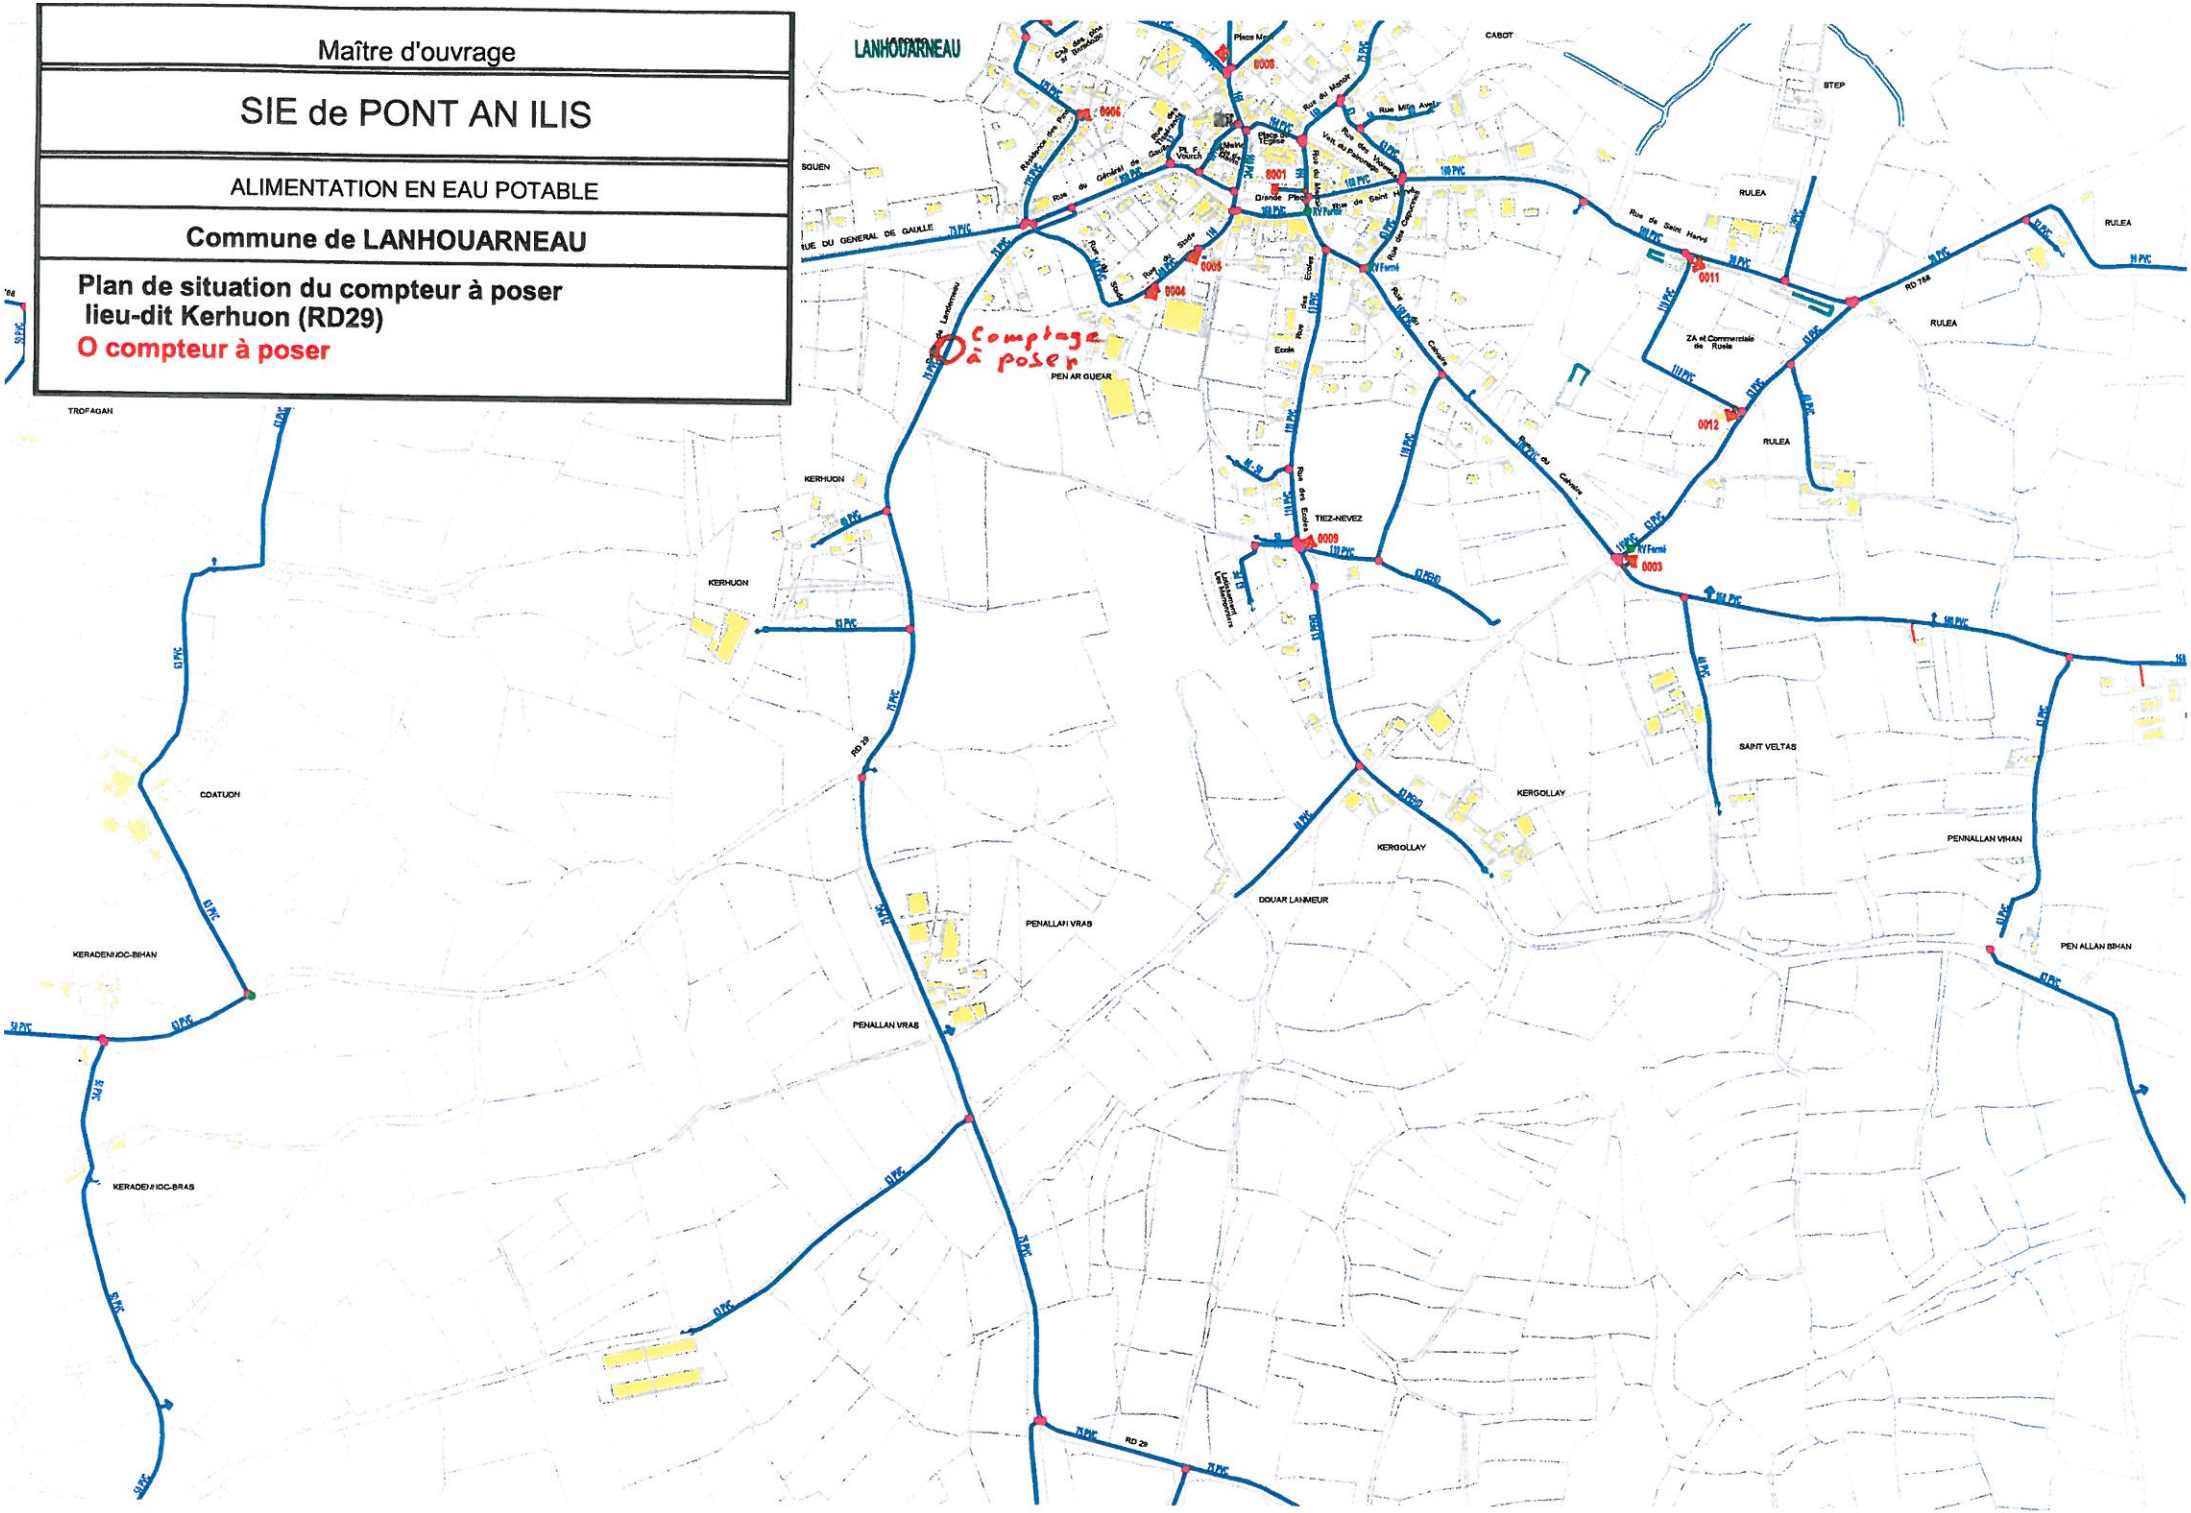

Maître d'ouvrage

SIE de PONT AN ILIS

ALIMENTATION EN EAU POTABLE

Commune de PLOUGOURVEST

Plan de situation du compteur à poser
lieu-dit Gorlanic

O compteur à poser

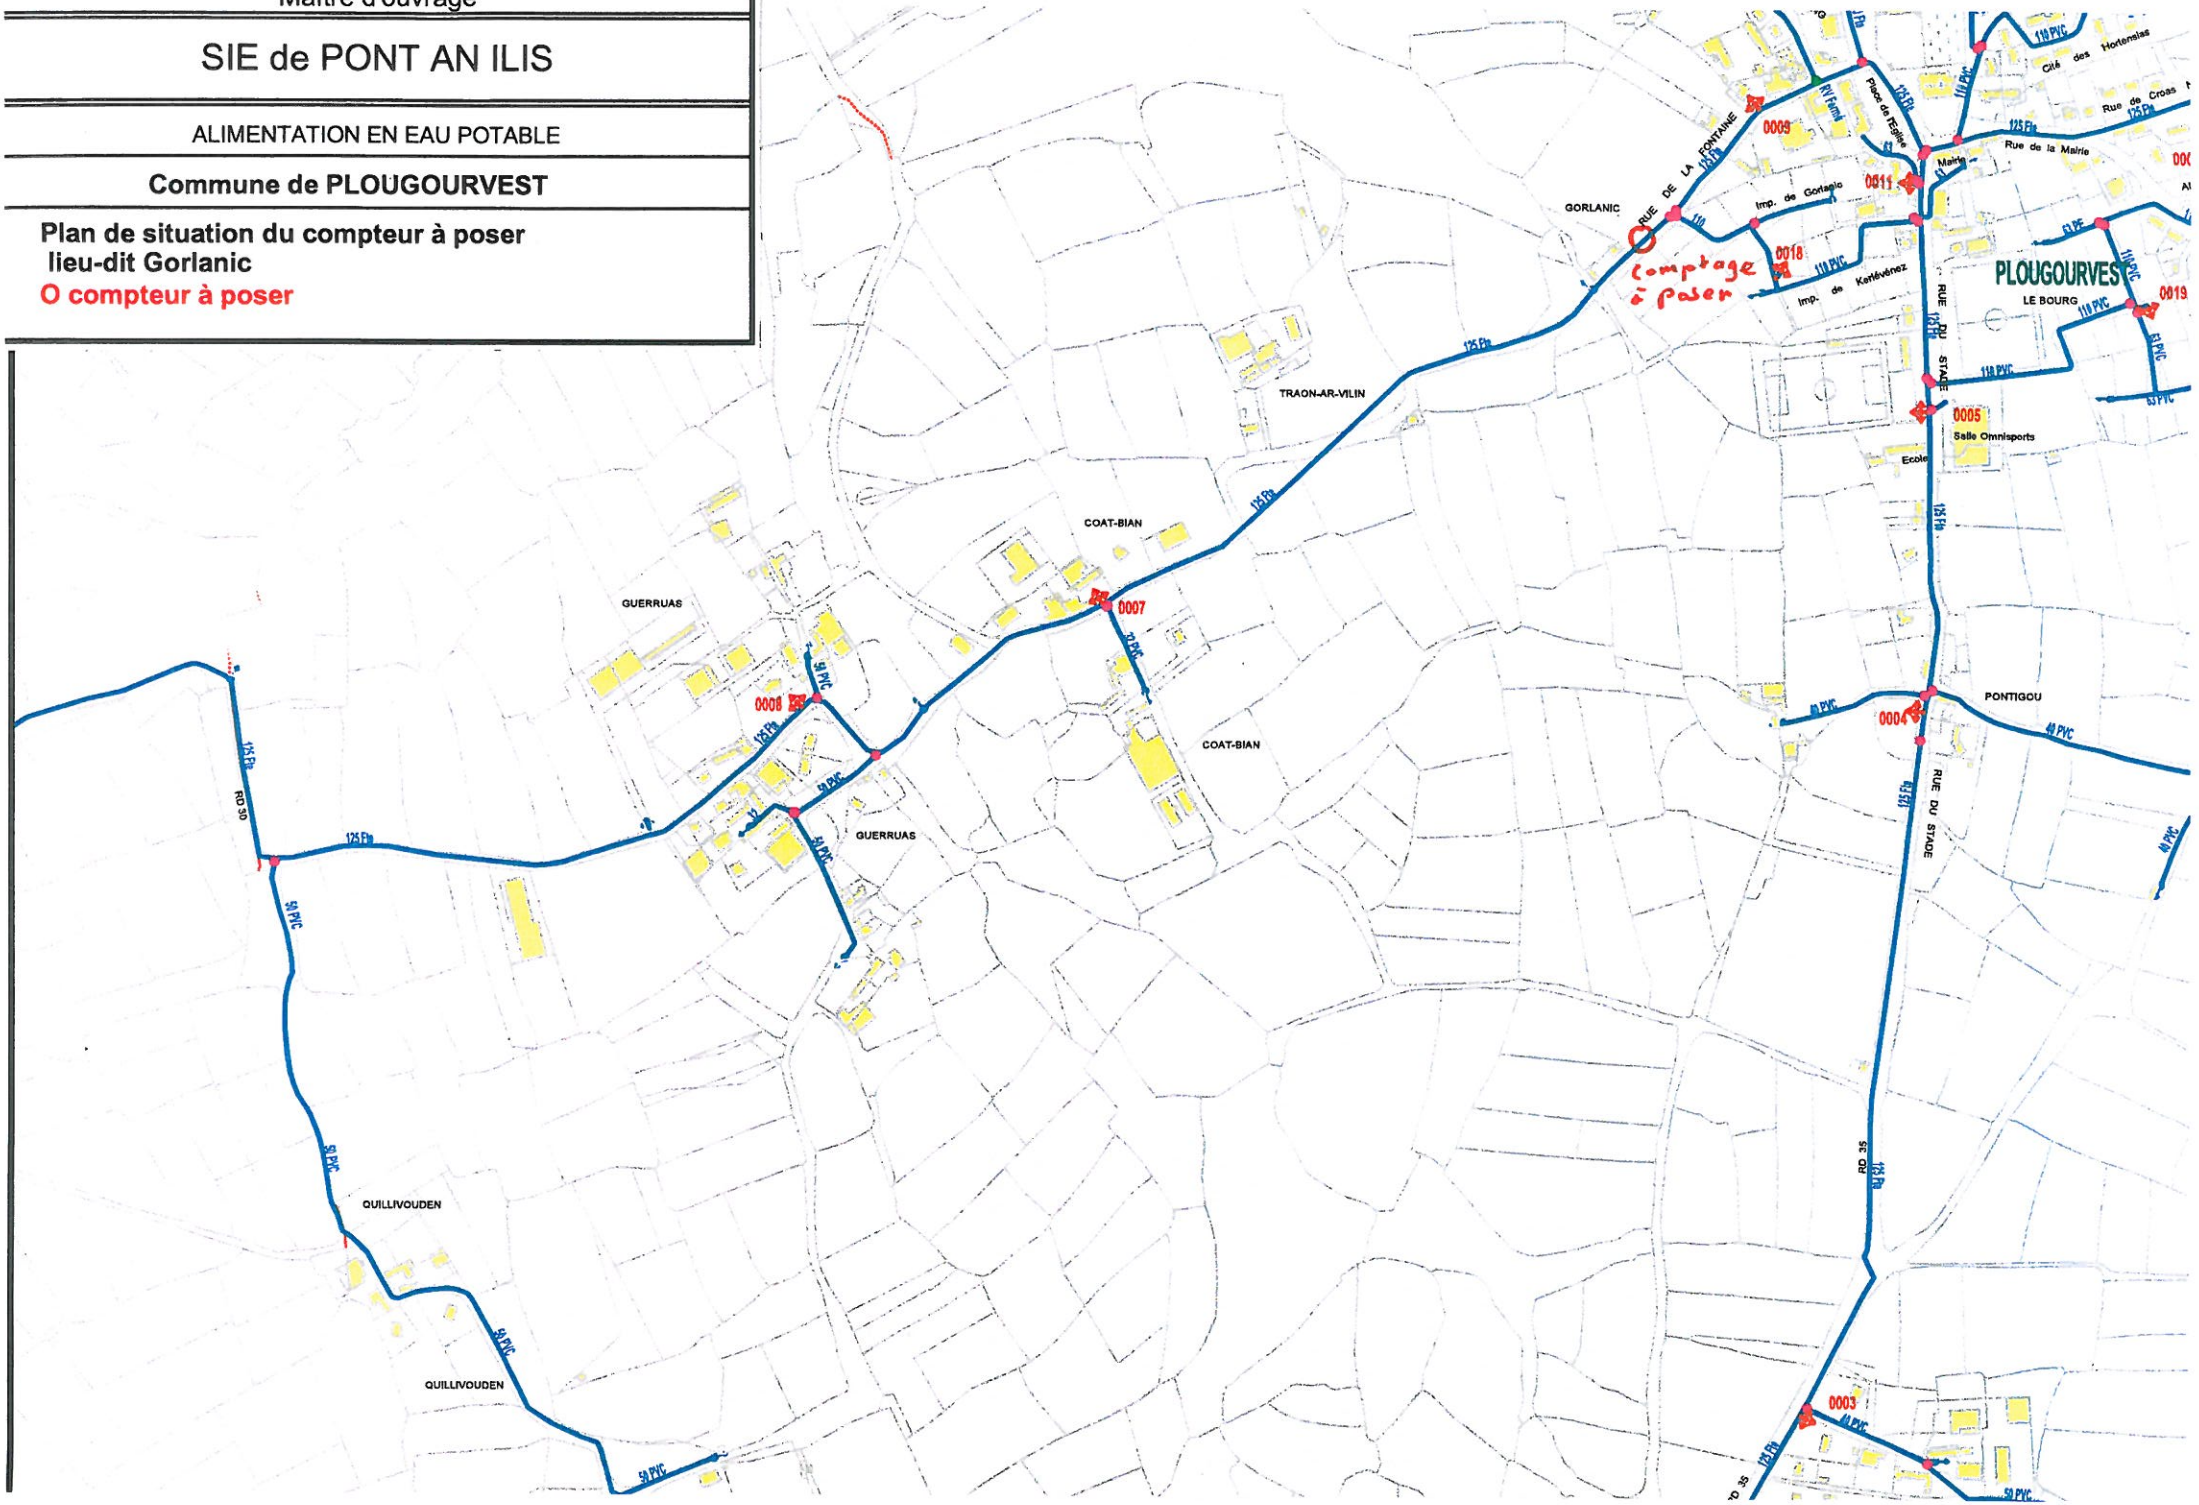

Maître d'ouvrage

SIE de PONT AN ILIS

ALIMENTATION EN EAU POTABLE

Commune de SAINT DERRIEN

Plan de situation du compteur à poser
lieu-dit Bellevue
O compteur à poser

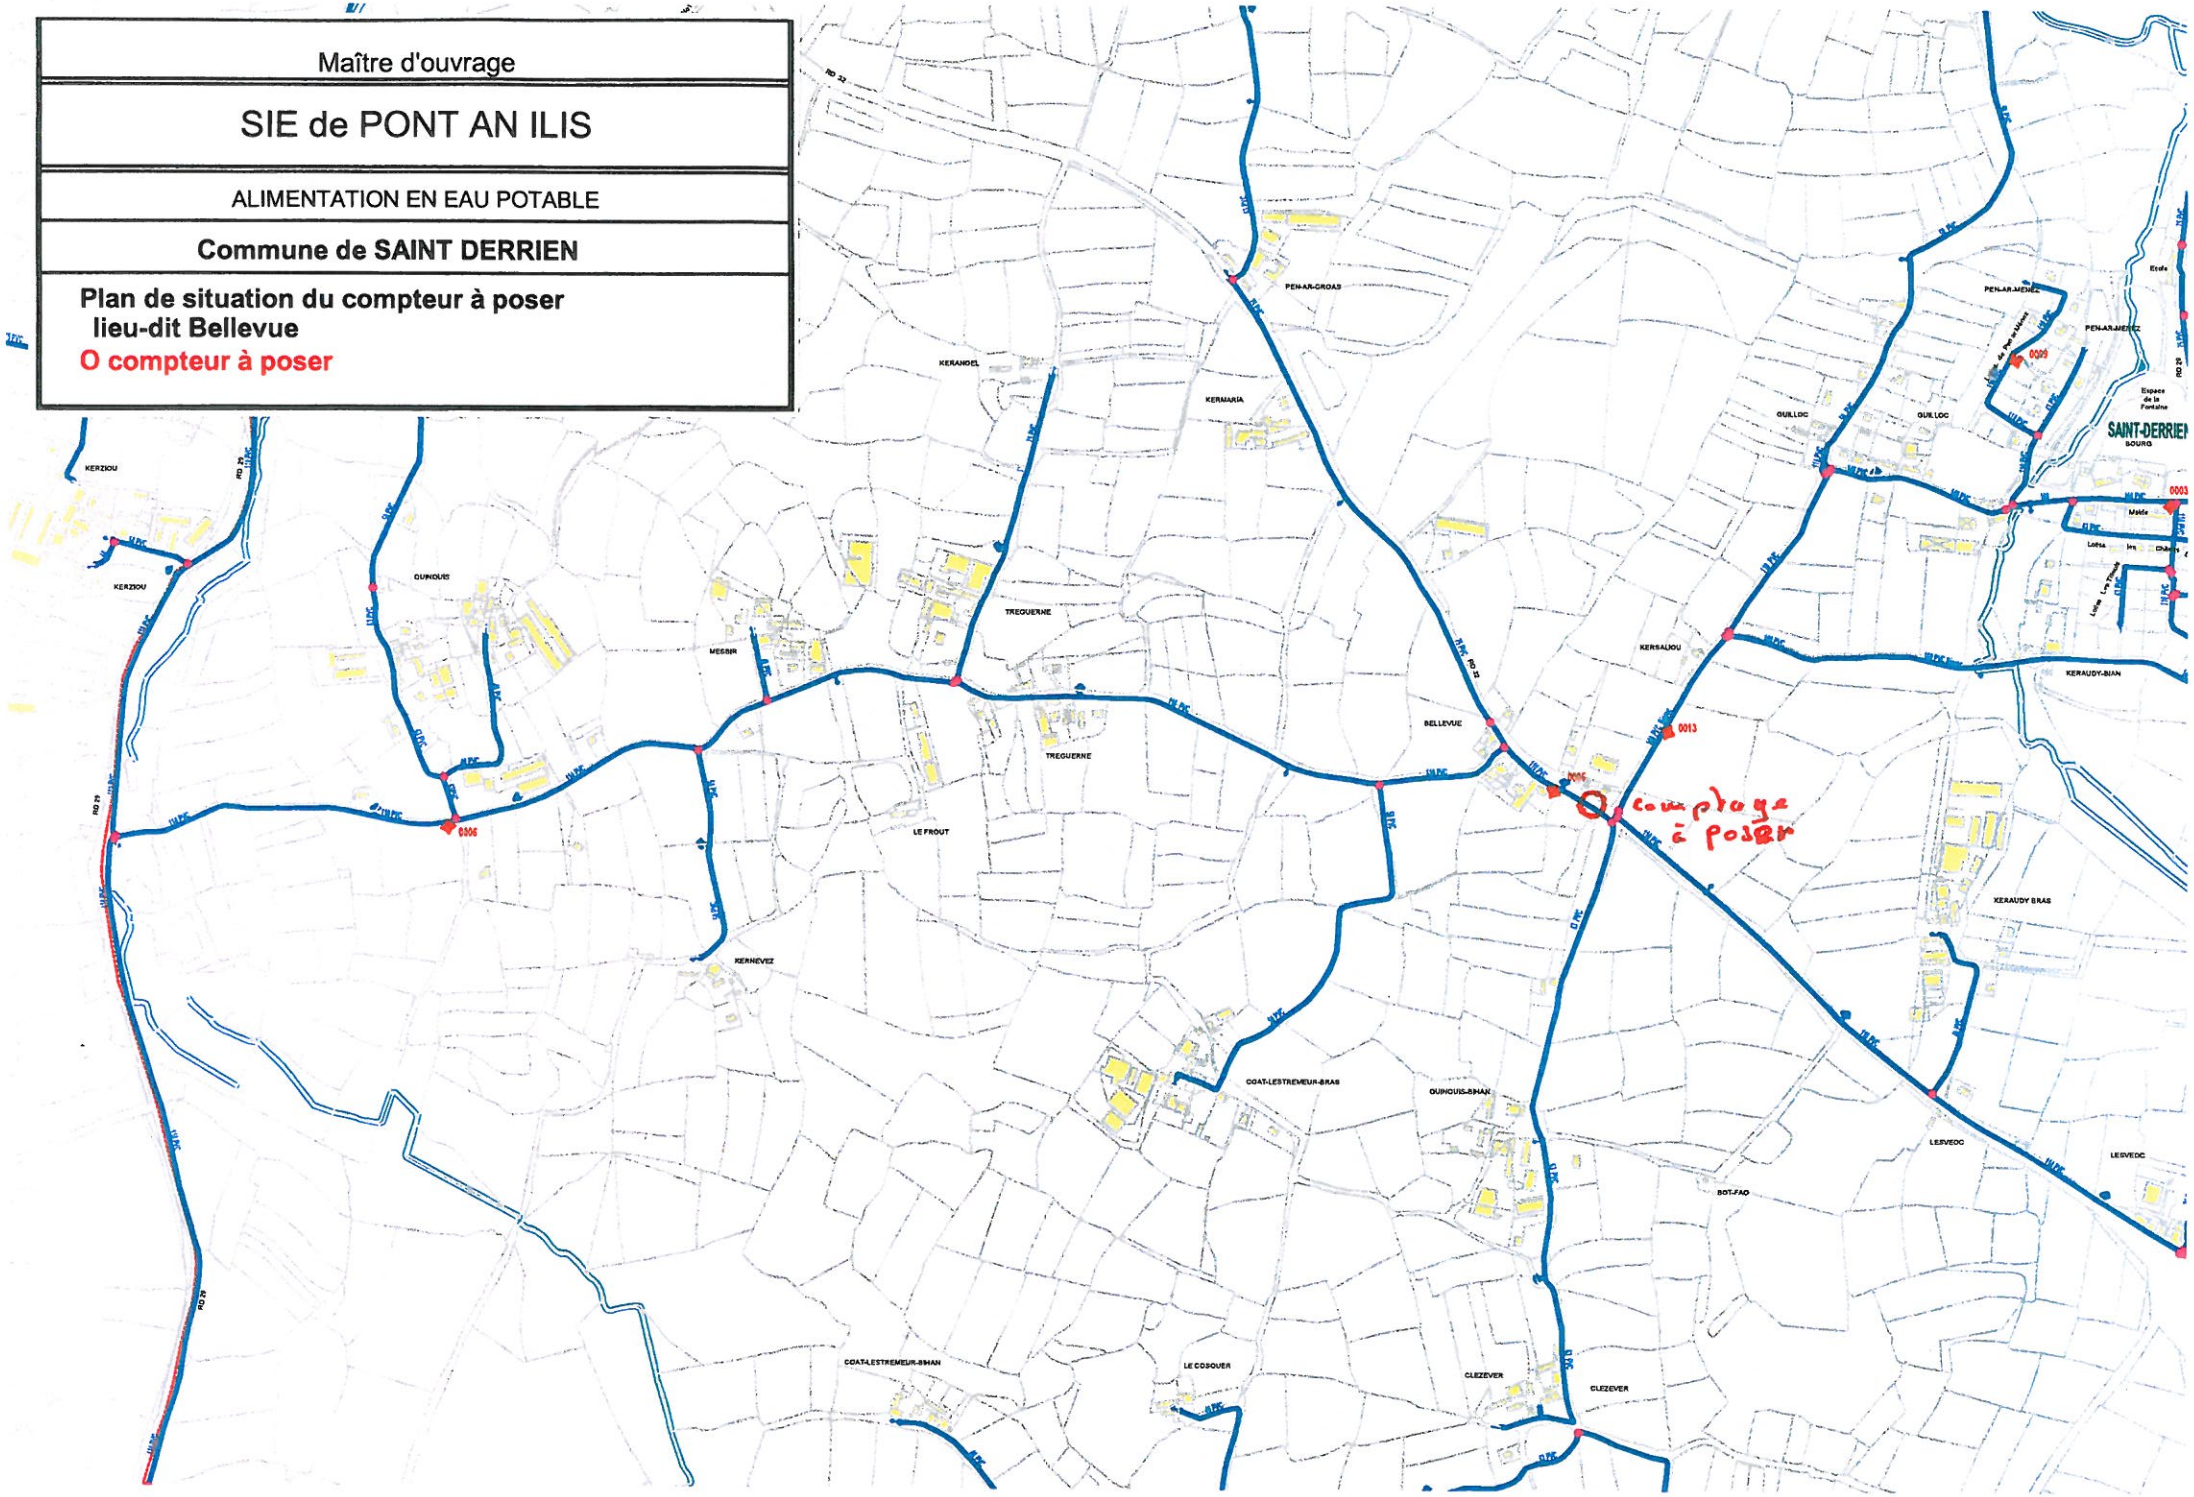

Maître d'ouvrage

SIE de PONT AN ILIS

ALIMENTATION EN EAU POTABLE

Commune de PLOUNEVENTER
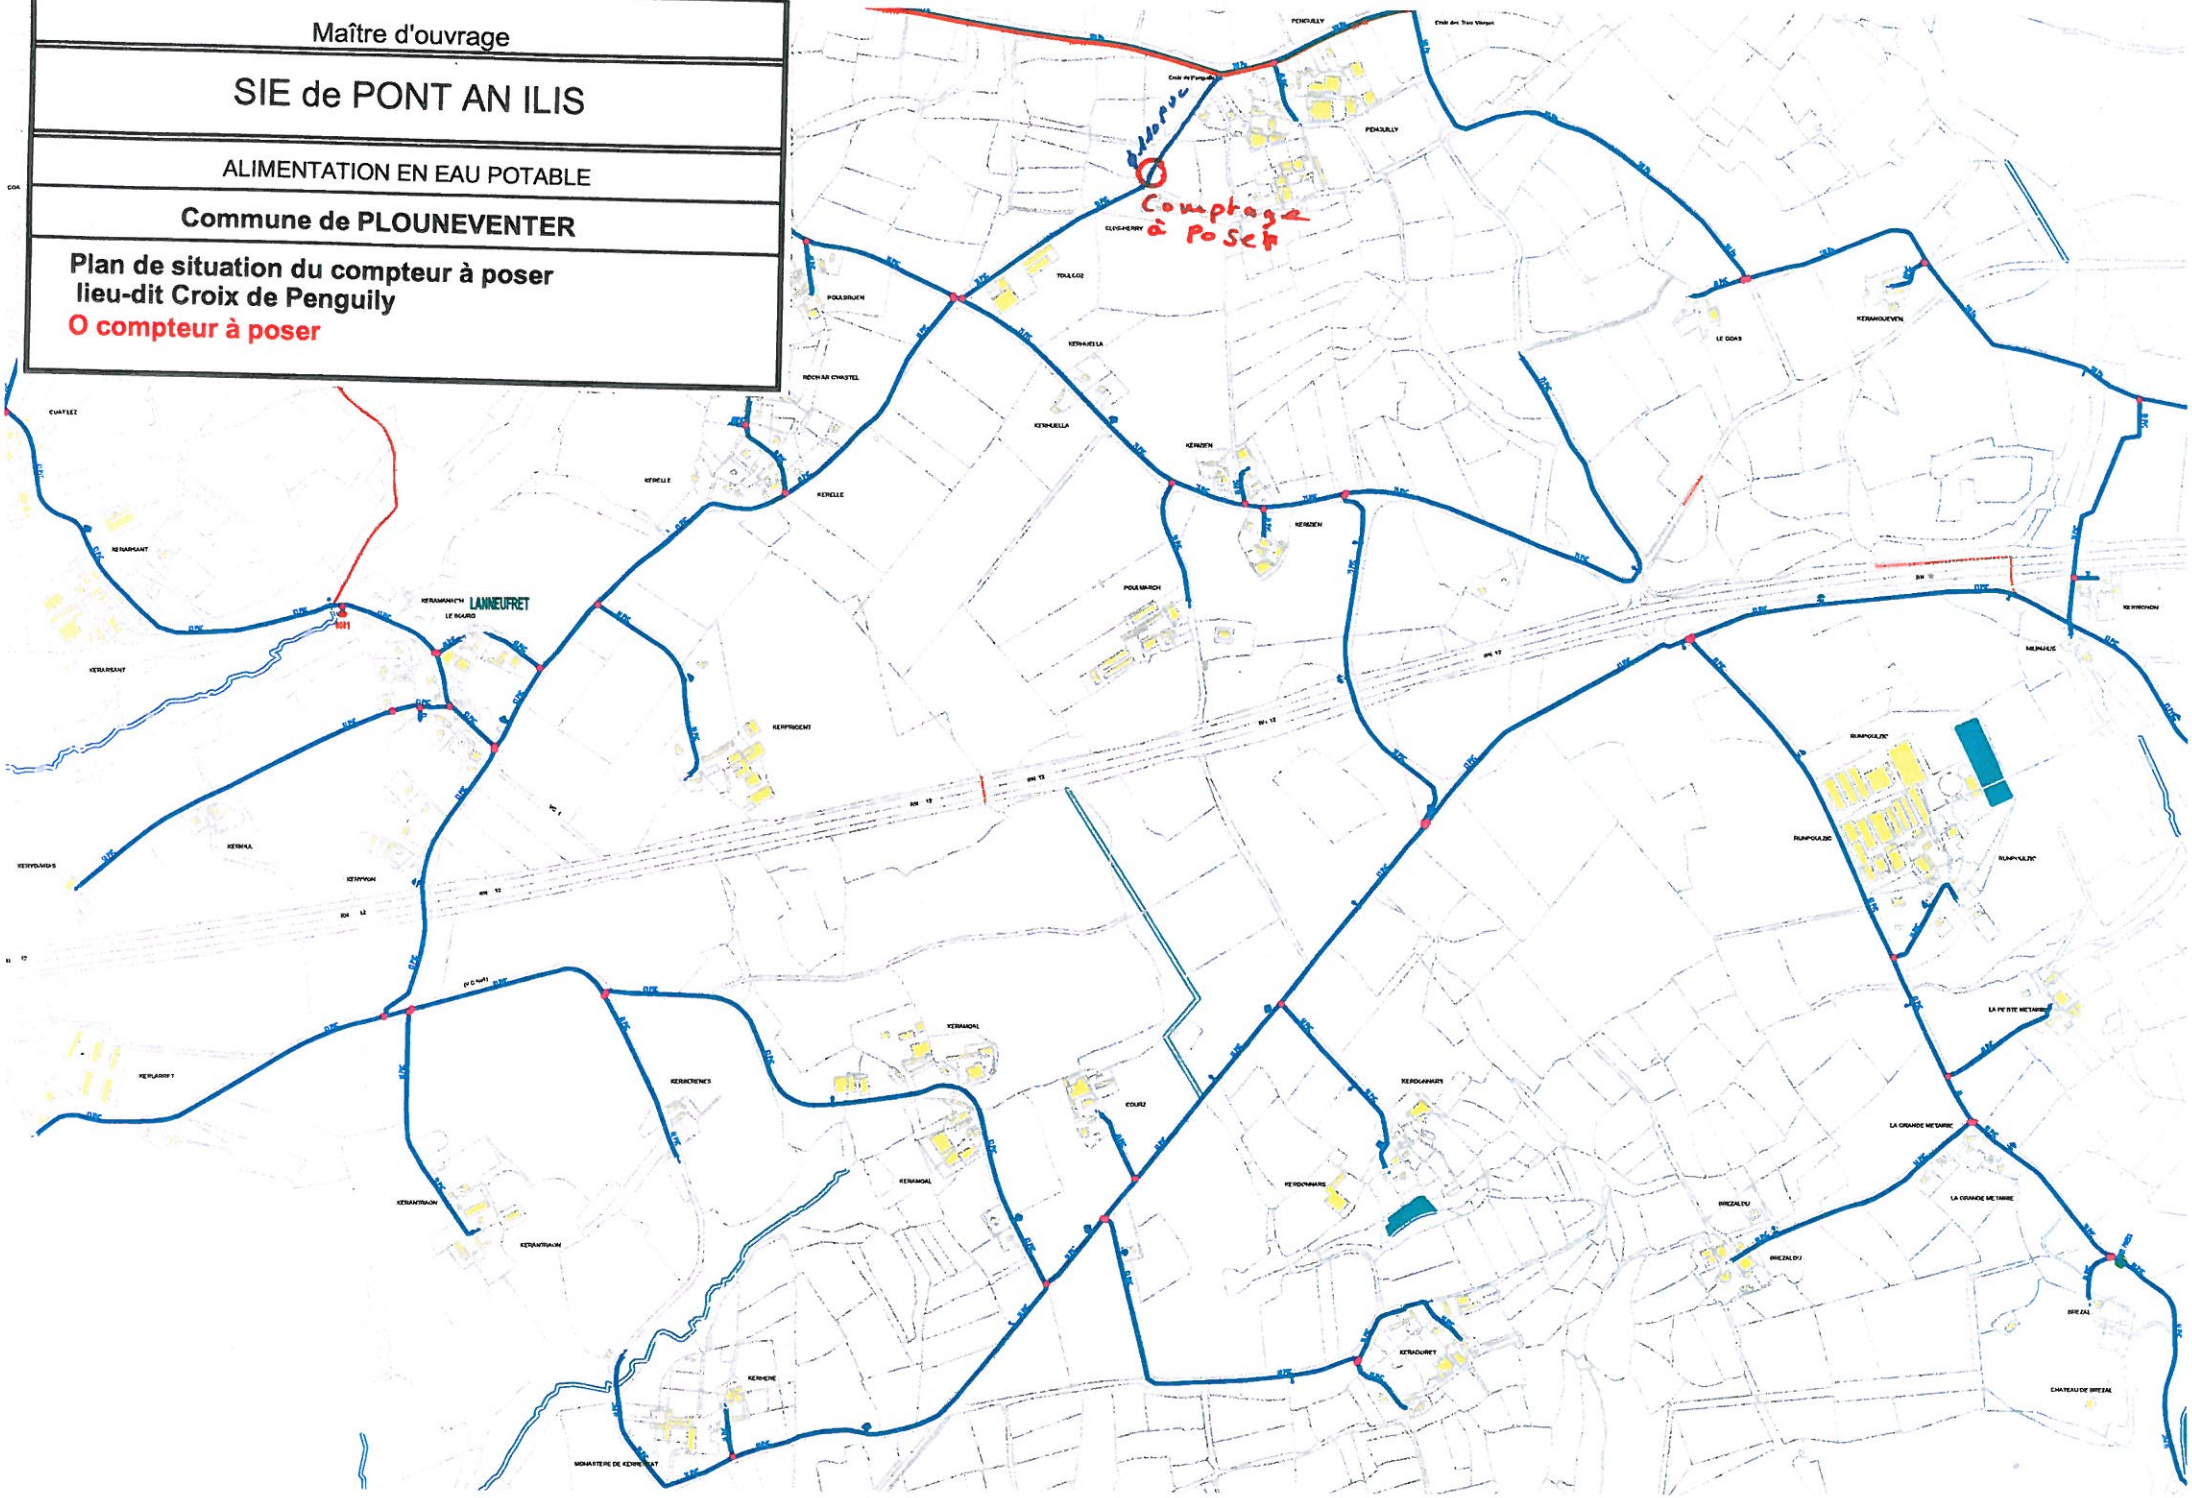
Plan de situation du compteur à poser
lieu-dit Croix de Penguily
O compteur à poser