


Commune de LOPERHET
Extrait de plan au 1/5000

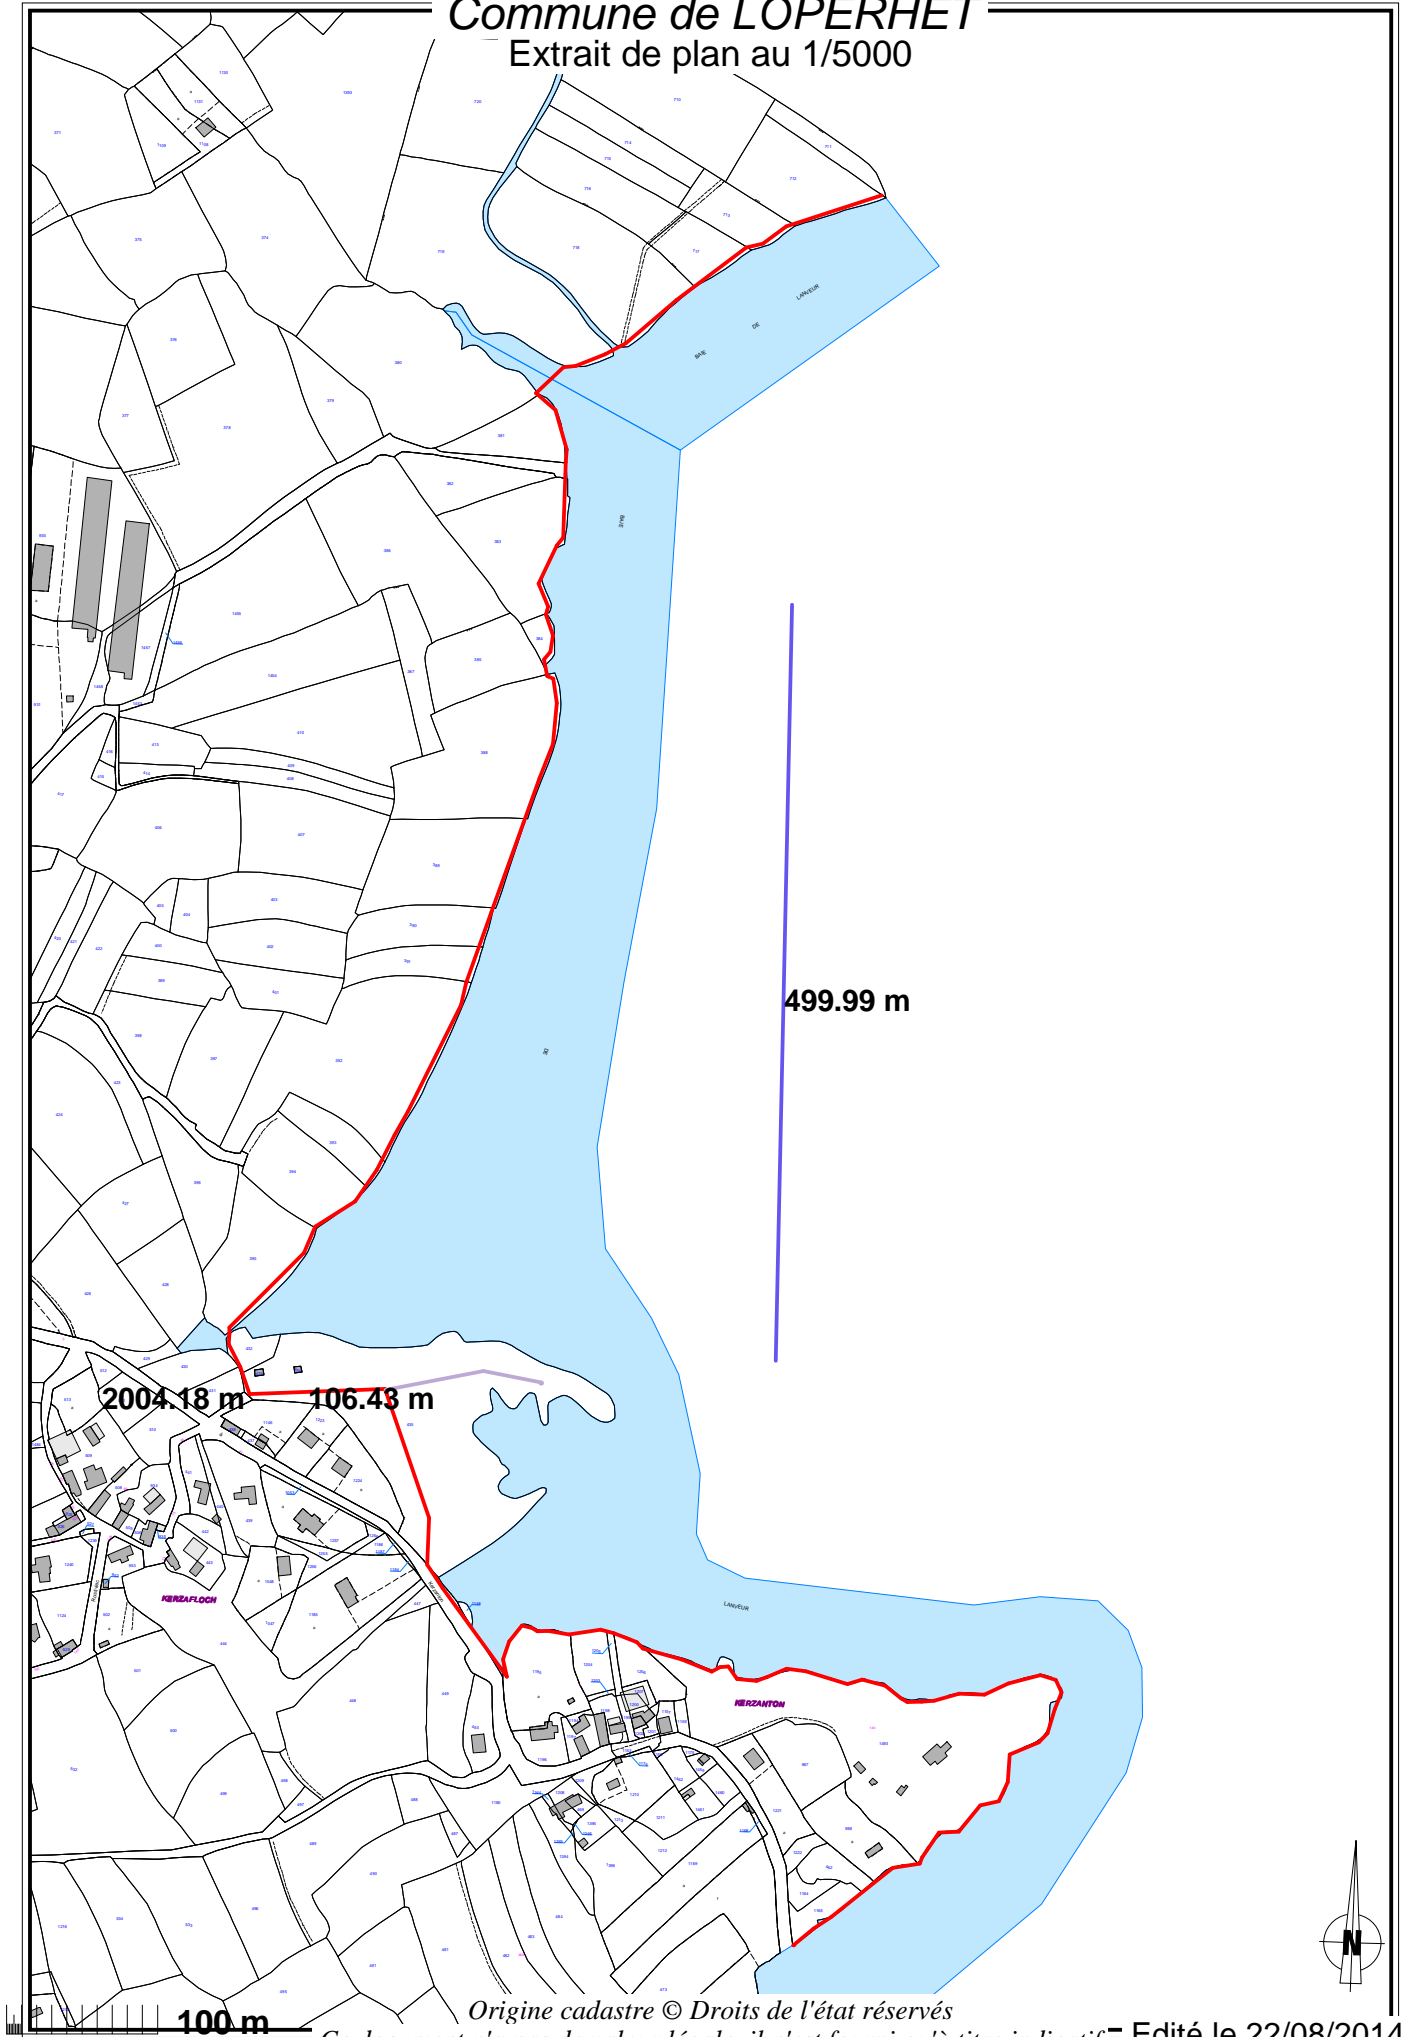

100 m

Origine cadastre © Droits de l'état réservés

Ce document n'a pas de valeur légale, il n'est fourni qu'à titre indicatif = Edité le 22/08/2014

