

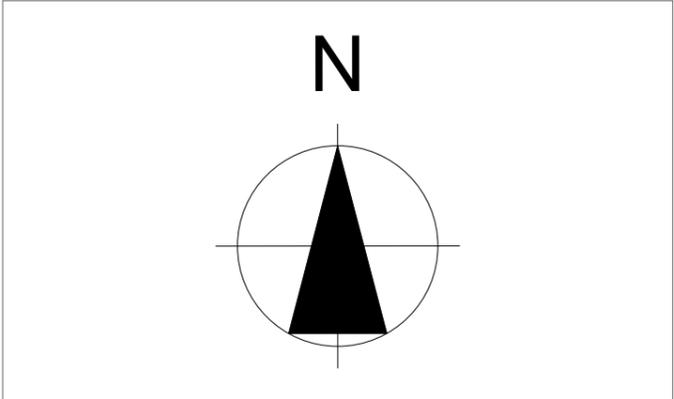



Aménagement d'un appartement			
correspondance : Mairie de GOUESNOU Place des fusillés 29850 GOUESNOU	chantier : Mairie de GOUESNOU 1 rue soeur Paul 29850 GOUESNOU	téléphone : Tél:02 98 07 86 90 Fax:	DOSSIER N° 15-088
			APD
			25/03/15
			MG
 Olivier CHAPOTEL Olivier CHAPOTEL Inscrit à l'ordre des architectes 30 ter avenue du Baron Lacrosse E-Mail : Tél :02 98 42 19 12		ARCHITECTE Architectes DESA n°S 16491 29850 GOUESNOU olivier.chapotel@gmail.com Port : 06 07 62 50 23	PLAN ECH: 02

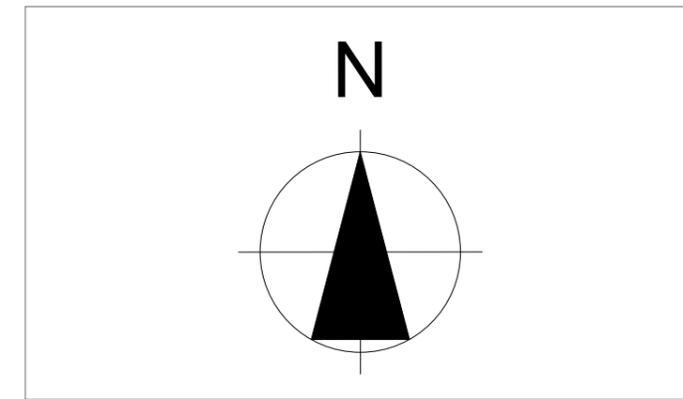

Aménagement d'un appartement		
correspondance : Mairie de GOUESNOU Place des fusillés 29850 GOUESNOU	chantier : Mairie de GOUESNOU 1 rue soeur Paul 29850 GOUESNOU	téléphone : Tél:02 98 07 86 90 Fax:
Plan de situation		DOSSIER N° 15-088 APD
	Olivier CHAPOTEL Olivier CHAPOTEL Inscrit à l'ordre des architectes 30 ter avenue du Baron Lacrosse E-Mail : Tél :02 98 42 19 12	ARCHITECTE Architectes DESA n°S 16491 29850 GOUESNOU olivier.chapotel@gmail.com Port : 06 07 62 50 23
	25/03/15 MG PLAN ECH: 031:1,38, 1:4,26	

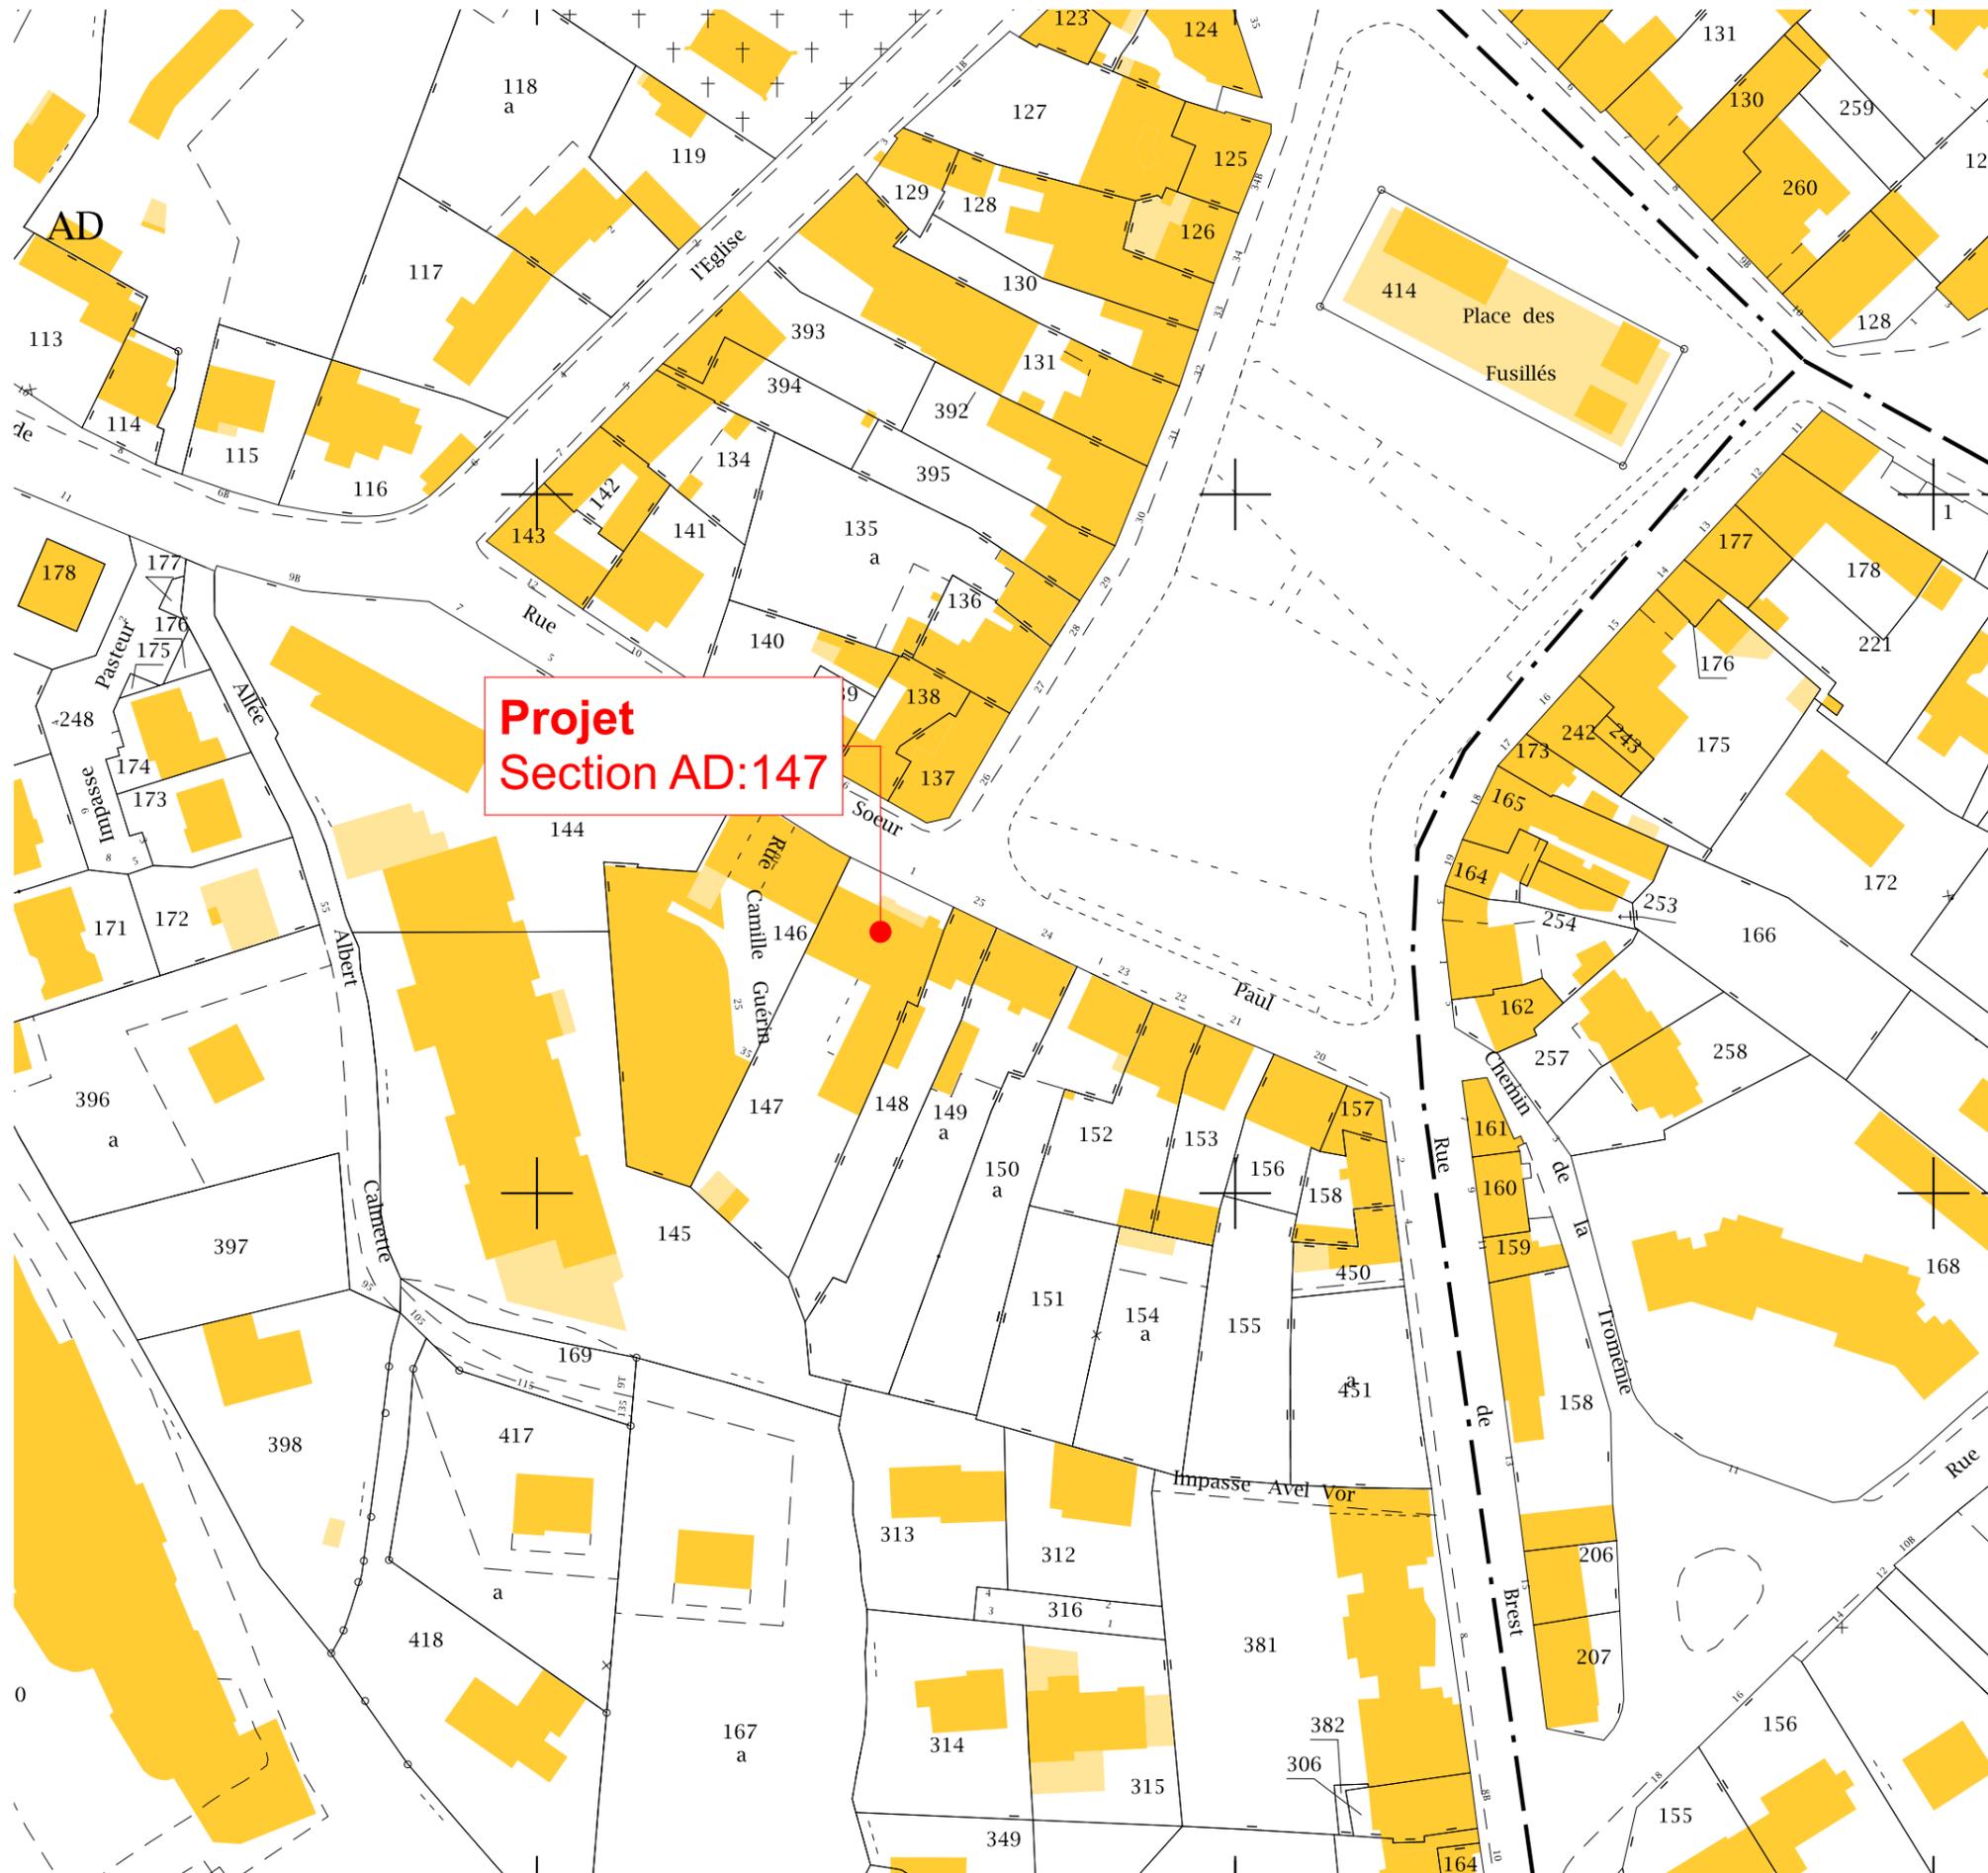

Aménagement d'un appartement	
correspondance : Mairie de GOUESNOU Place des fusillés 29850 GOUESNOU	chantier : Mairie de GOUESNOU 1 rue soeur Paul 29850 GOUESNOU
téléphone : Tél:02 98 07 86 90 Fax:	
Extrait cadastral	
DOSSIER N°	
15-088	
APD	
25/03/15	
MG	
PLAN ECH:	
04 1:1	
 Olivier CHAPOTEL Olivier CHAPOTEL Inscrit à l'ordre des architectes 30 ter avenue du Baron Lacrosse E-Mail : Tél :02 98 42 19 12	ARCHITECTE Architectes DESA n°S 16491 29850 GOUESNOU olivier.chapotel@gmail.com Port : 06 07 62 50 23

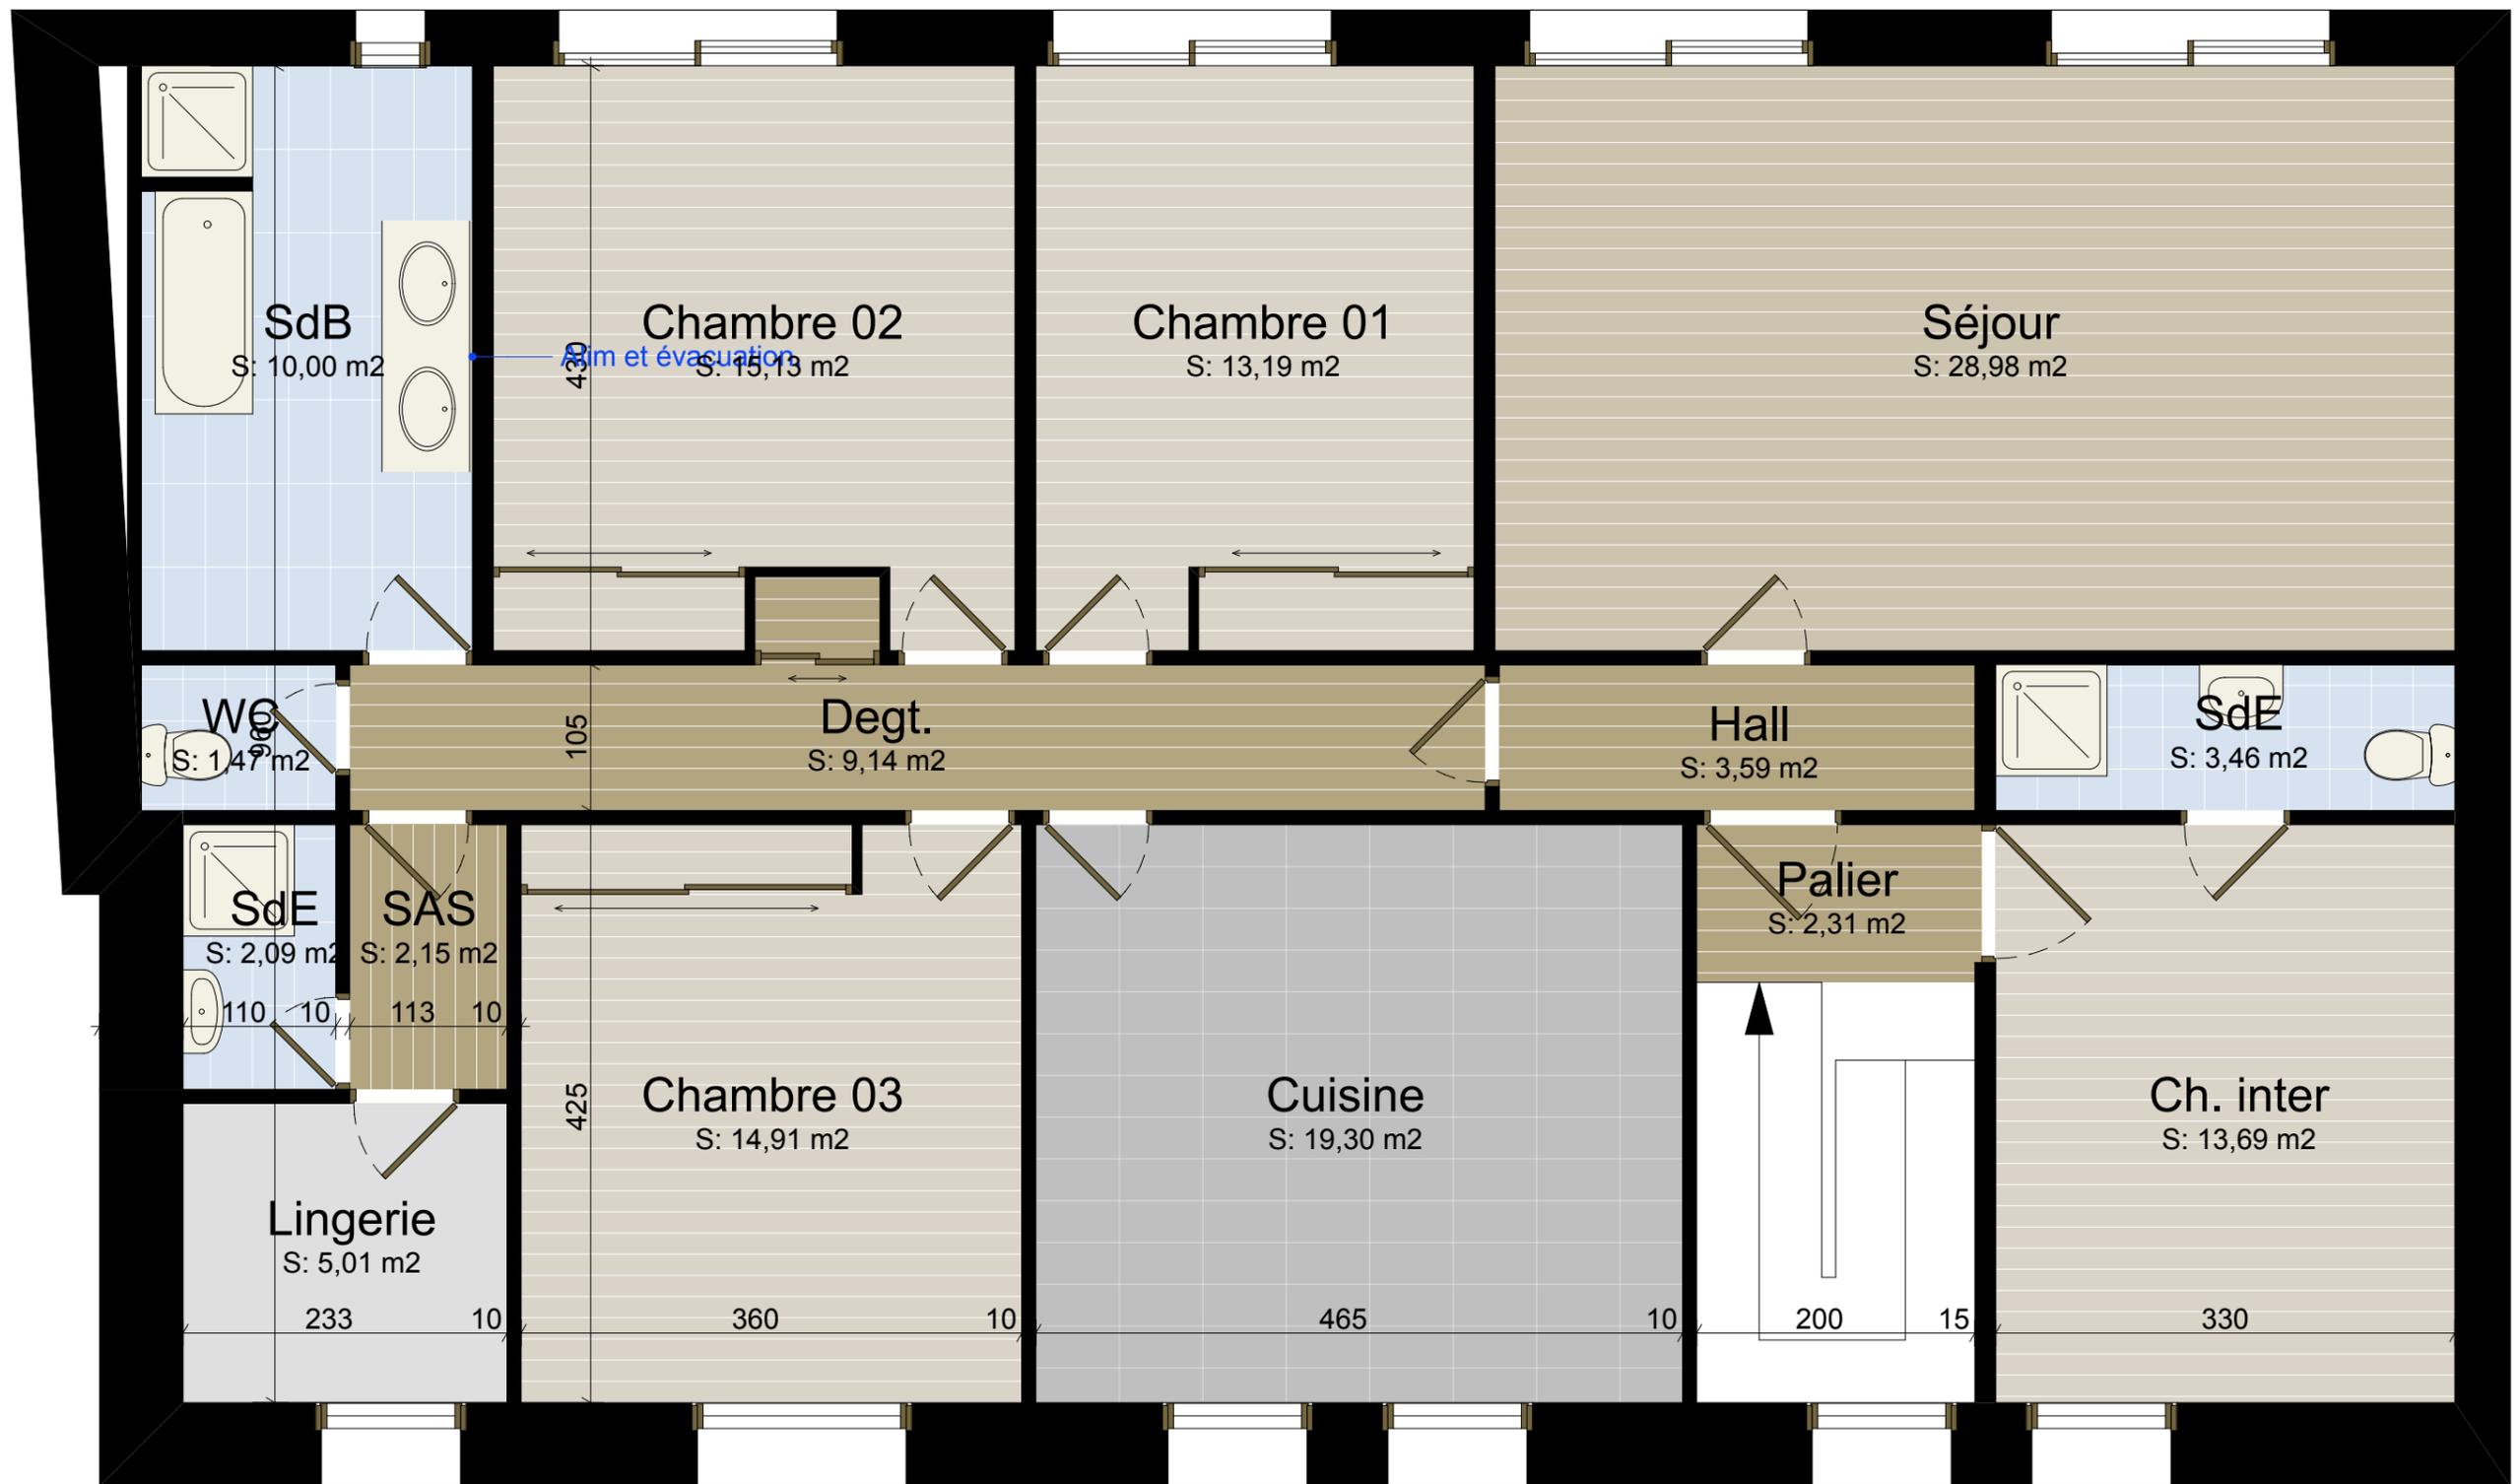

Aménagement d'un appartement

correspondance :
Mairie de GOUESNOU
Place des fusillés
29850 GOUESNOU

chantier :
Mairie de GOUESNOU
1 rue soeur Paul
29850 GOUESNOU

téléphone :
Tél: 02 98 07 86 90
Fax:

Plan de l'étage (existant)

DOSSIER N°

15-088

APD

13/05/15

MG


PLAN ECH:

05 1/50^e




Olivier CHAPOTEL
Olivier CHAPOTEL
Inscrit à l'ordre des architectes
30 ter avenue du Baron Lacrosse
E-Mail :
Tél : 02 98 42 19 12

ARCHITECTE
Architecte DESA
n°S 16491
29850 GOUESNOU
olivier.chapotel@gmail.com
Port : 06 07 62 50 23

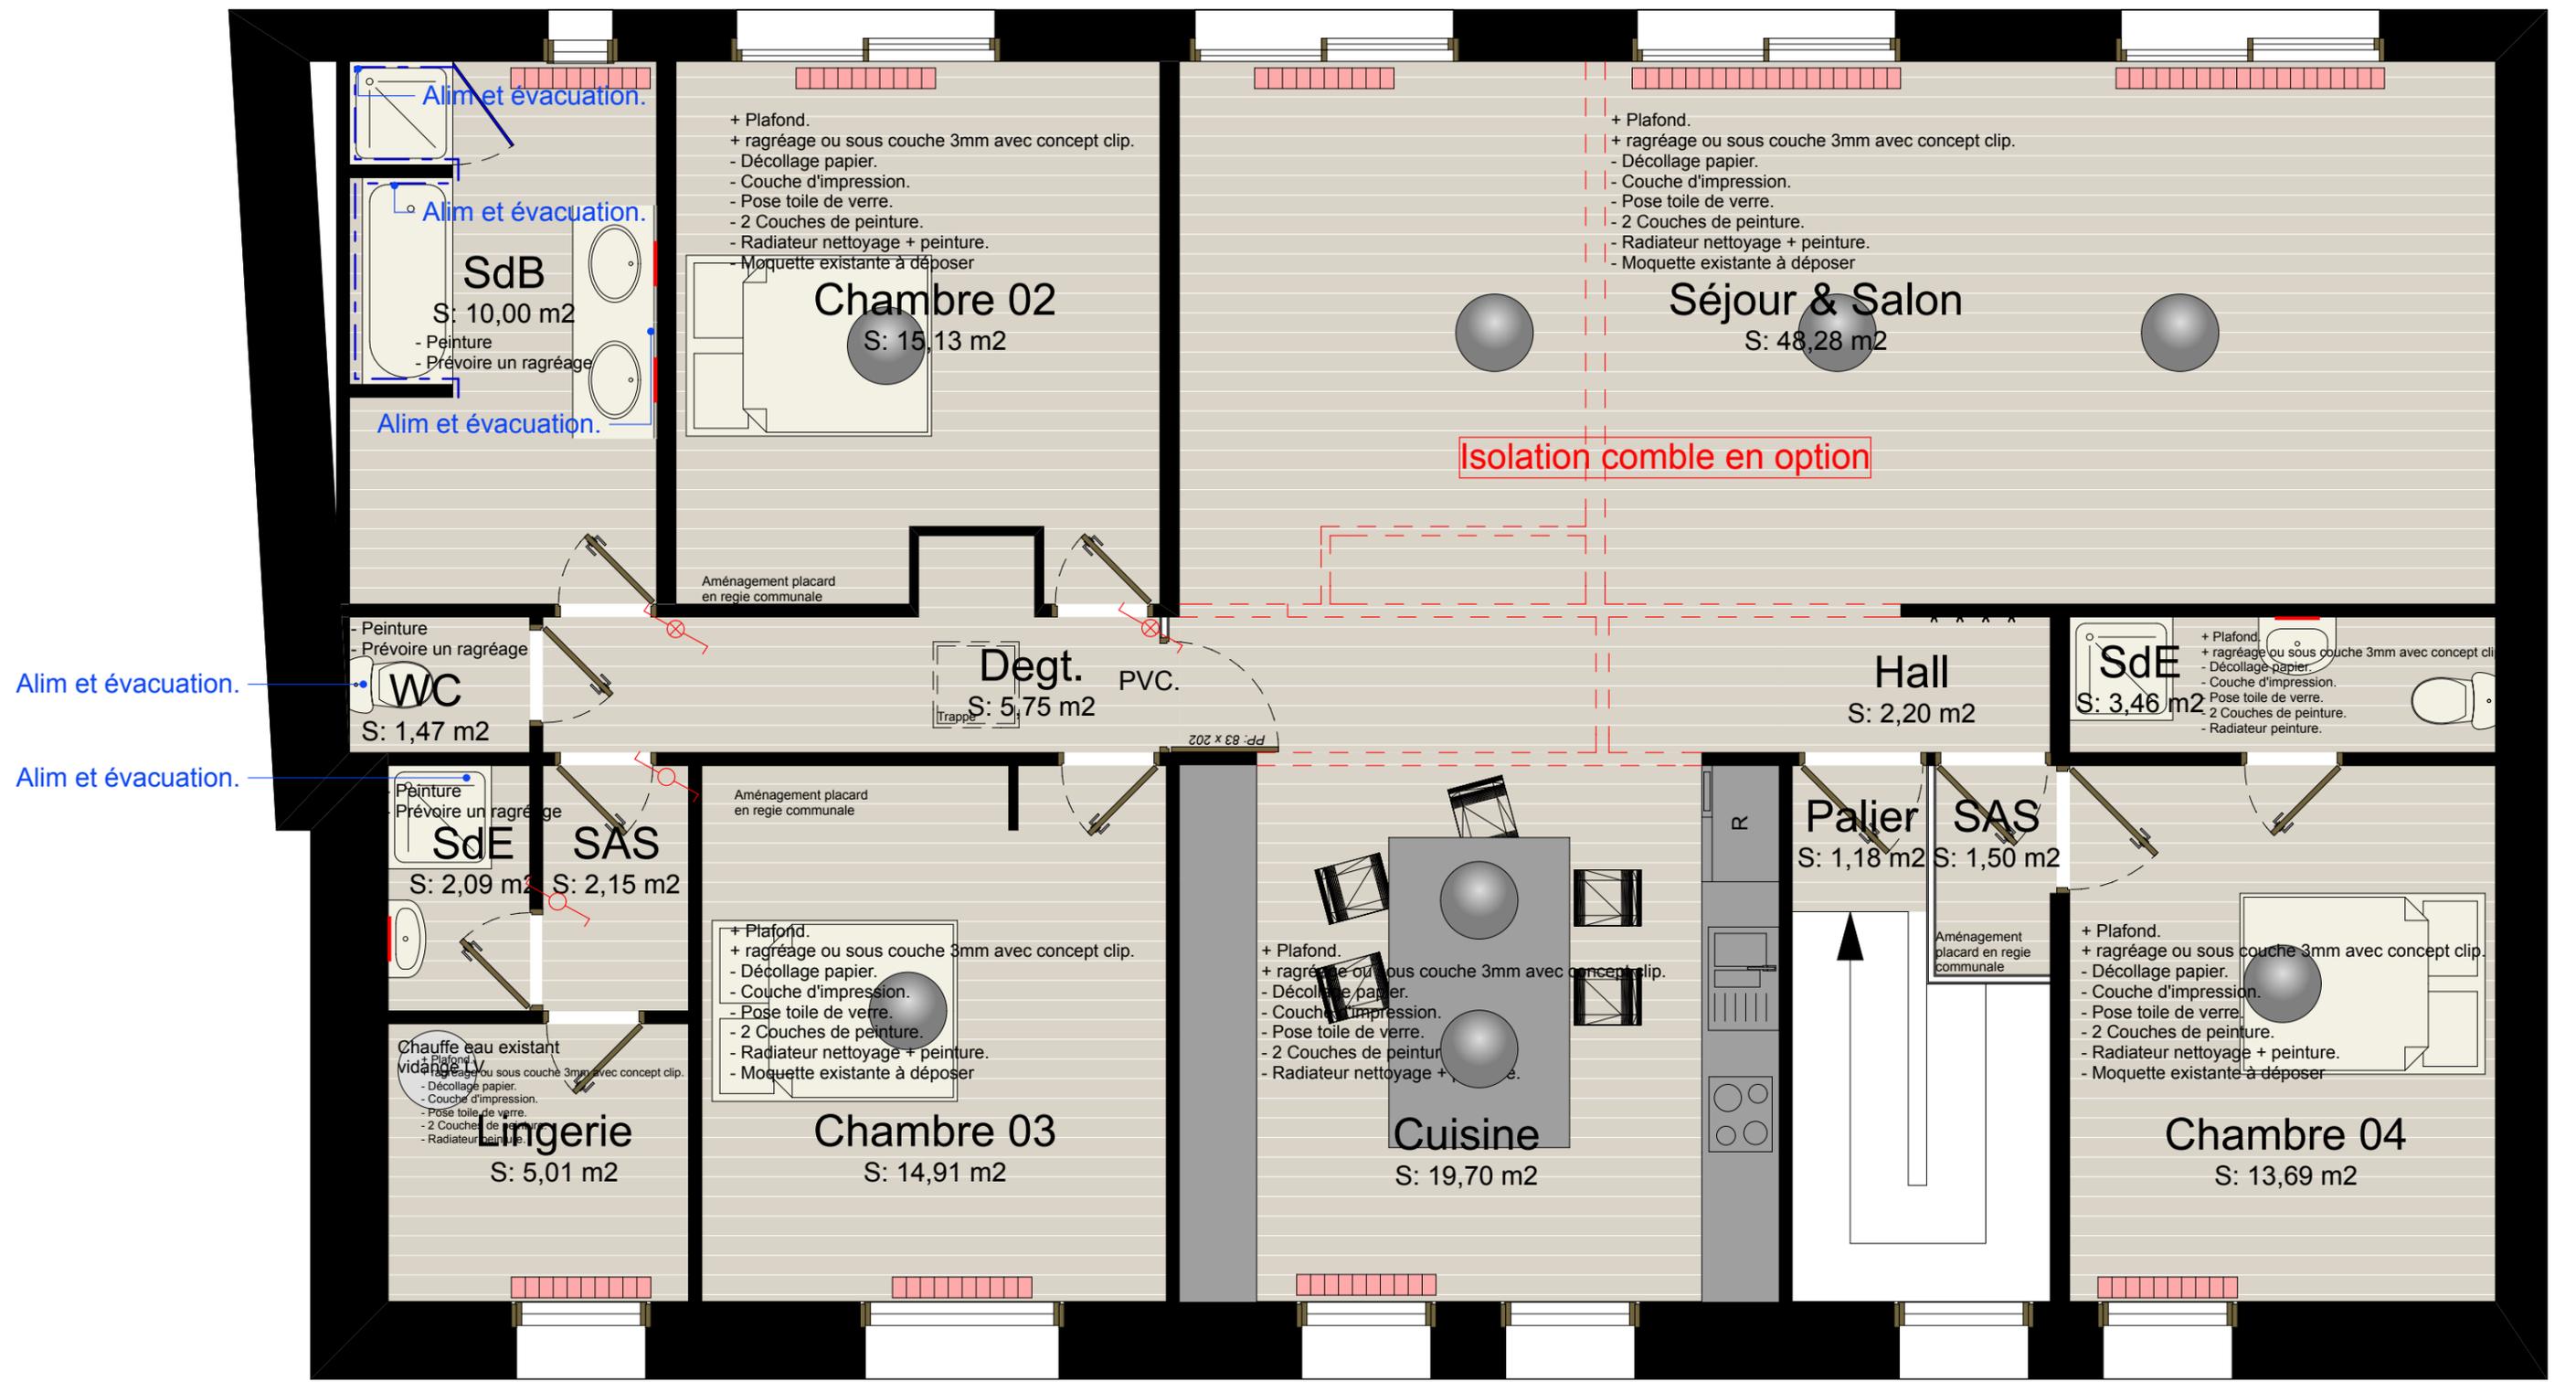

Aménagement d'un appartement			
correspondance : Mairie de GOUESNOU Place des fusillés 29850 GOUESNOU	chantier : Mairie de GOUESNOU 1 rue soeur Paul 29850 GOUESNOU	telephone : Tél: 02 98 07 86 90 Fax:	DOSSIER N° 15-088
Plan de l'étage			APD
Olivier CHAPOTEL Architecte DESA n°S 16491 30 ter avenue du Baron Lacrosse 29850 GOUESNOU E-Mail : olivier.chapotel@gmail.com Tél : 06 07 62 50 23			13/05/15
ARCHITECTE			MG
PLAN			ECH: 06 1/100 ^e

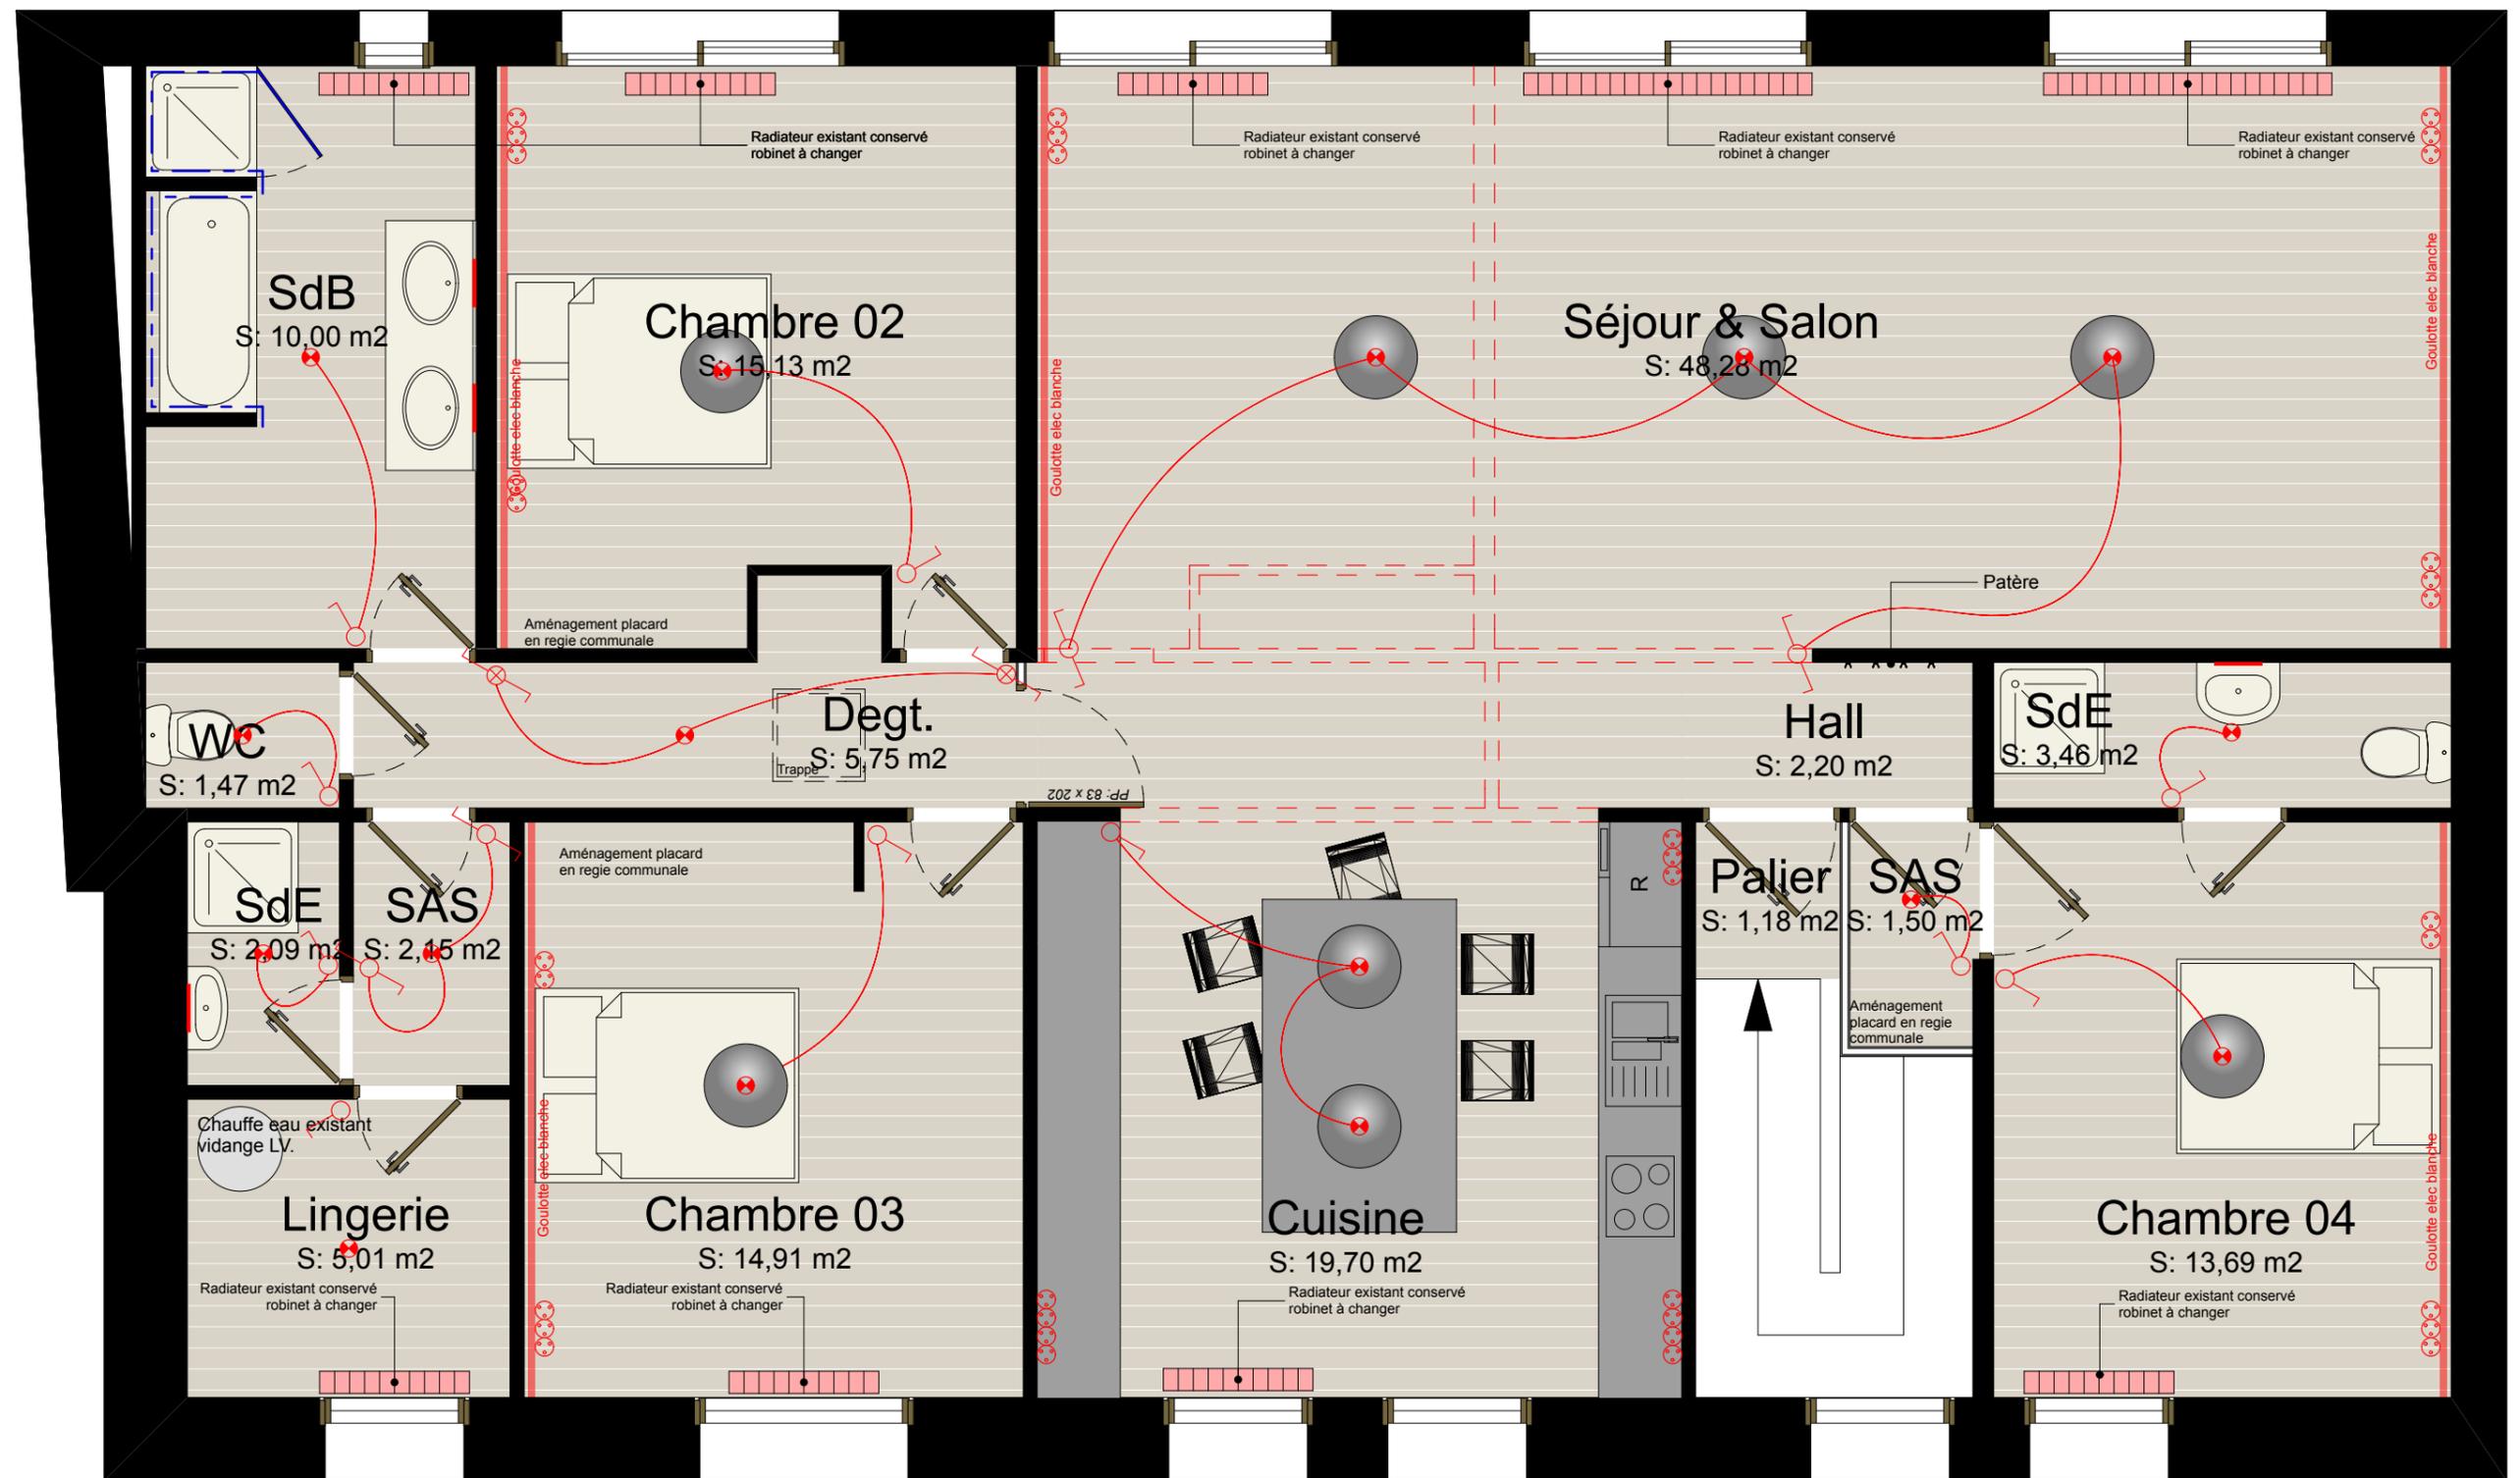

--- Emplacement de la faïence ht:2,00m

● Bouton poussoir	⊗ Suspension
○ Simple allumage	⊗ Applique
⊗ Simple allumage lumineux	○ Luminaire au sol
○ Double	■ Gâche électrique
○ Va et vient	⊗ RJ 45
⊗ Va et vient lumineux	▬ Tableau élec
⊗ PC	▬ Réglette
⊗ Sol	▬ PC au sol
⊗ Spot	▬ Baie informatique
⊗ Spot orientable	▬ Goulotte
⊗ Plafonnier	▬ Radiateur plinthe puissance selon étude
	▬ Convecteur

Aménagement d'un appartement		DOSSIER N°
correspondance : Mairie de GOUESNOU Place des fusillés 29850 GOUESNOU	chantier : Mairie de GOUESNOU 1 rue soeur Paul 29850 GOUESNOU	téléphone : Tél:02 98 07 86 90 Fax:
Plan de l'étage élec.		15-088
		APD
 Olivier CHAPOTEL Architecte DESA Inscrit à l'ordre des architectes 30 ter avenue du Baron Lacrosse E-Mail : olivier.chapotel@gmail.com Tél : 02 98 42 19 12		13/05/15
		MG
PLAN		ECH:
07		1/50°