

COMMUNE DE PENMARC'H

Salle de tennis - Entretien de la toiture

Complexe sportif municipal - Rue de Kerontec
29760 PENMARC'H

Dossier de Consultation des Entreprises

DCE

PLAN DE SITUATION

PLAN DE TOITURE

Echelle
1/200

COUPE

Echelle
1/200



CADOU / LE CARRER
Architectes DPLG

ztolizt 121
Fanny CADOU • Architecte DPLG

Menez Unard
29710 Plogastel Saint Germain
02 98 54 59 37
contact.a121clc@orange.fr

Le 27-02-2015

modifié le	indice	objet
------------	--------	-------

--	--	--

--	--	--


--	--	--

--	--	--

complexe sportif



salle de tennis

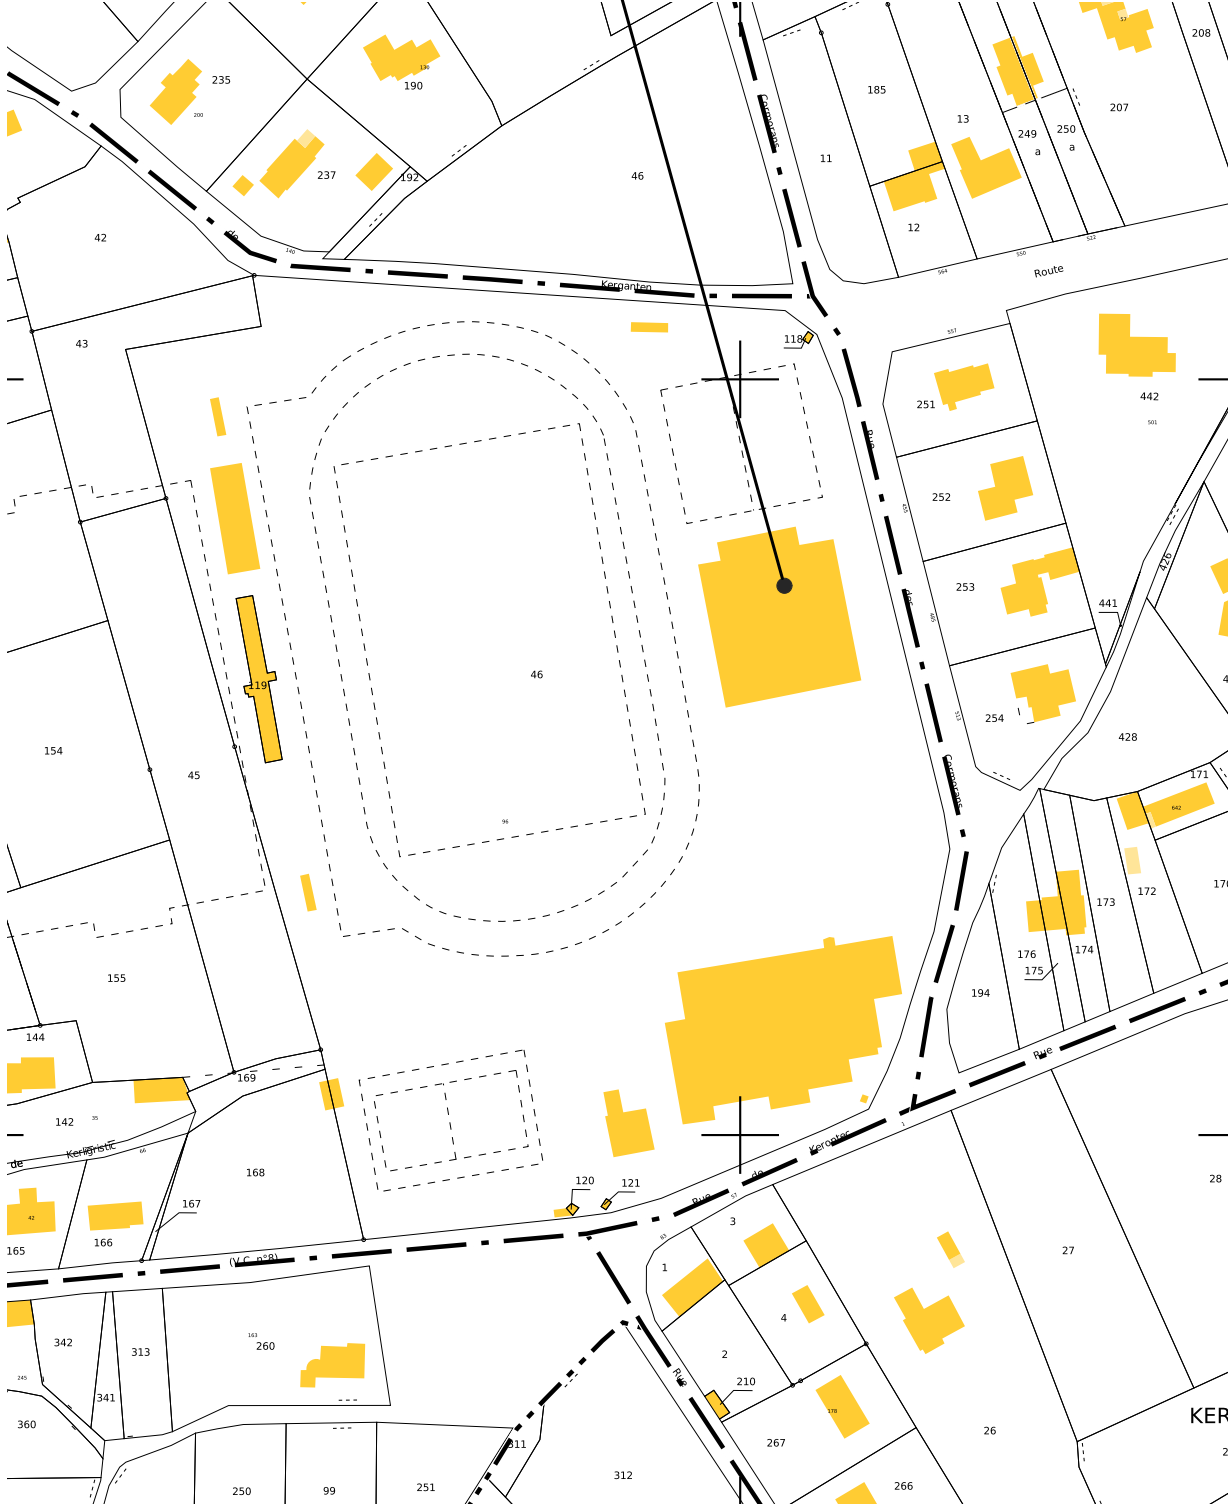


COMMUNE DE PENMARC'H

Salle de tennis - Entretien de la toiture

PLAN DE SITUATION

Le 27-02-2015

DCE

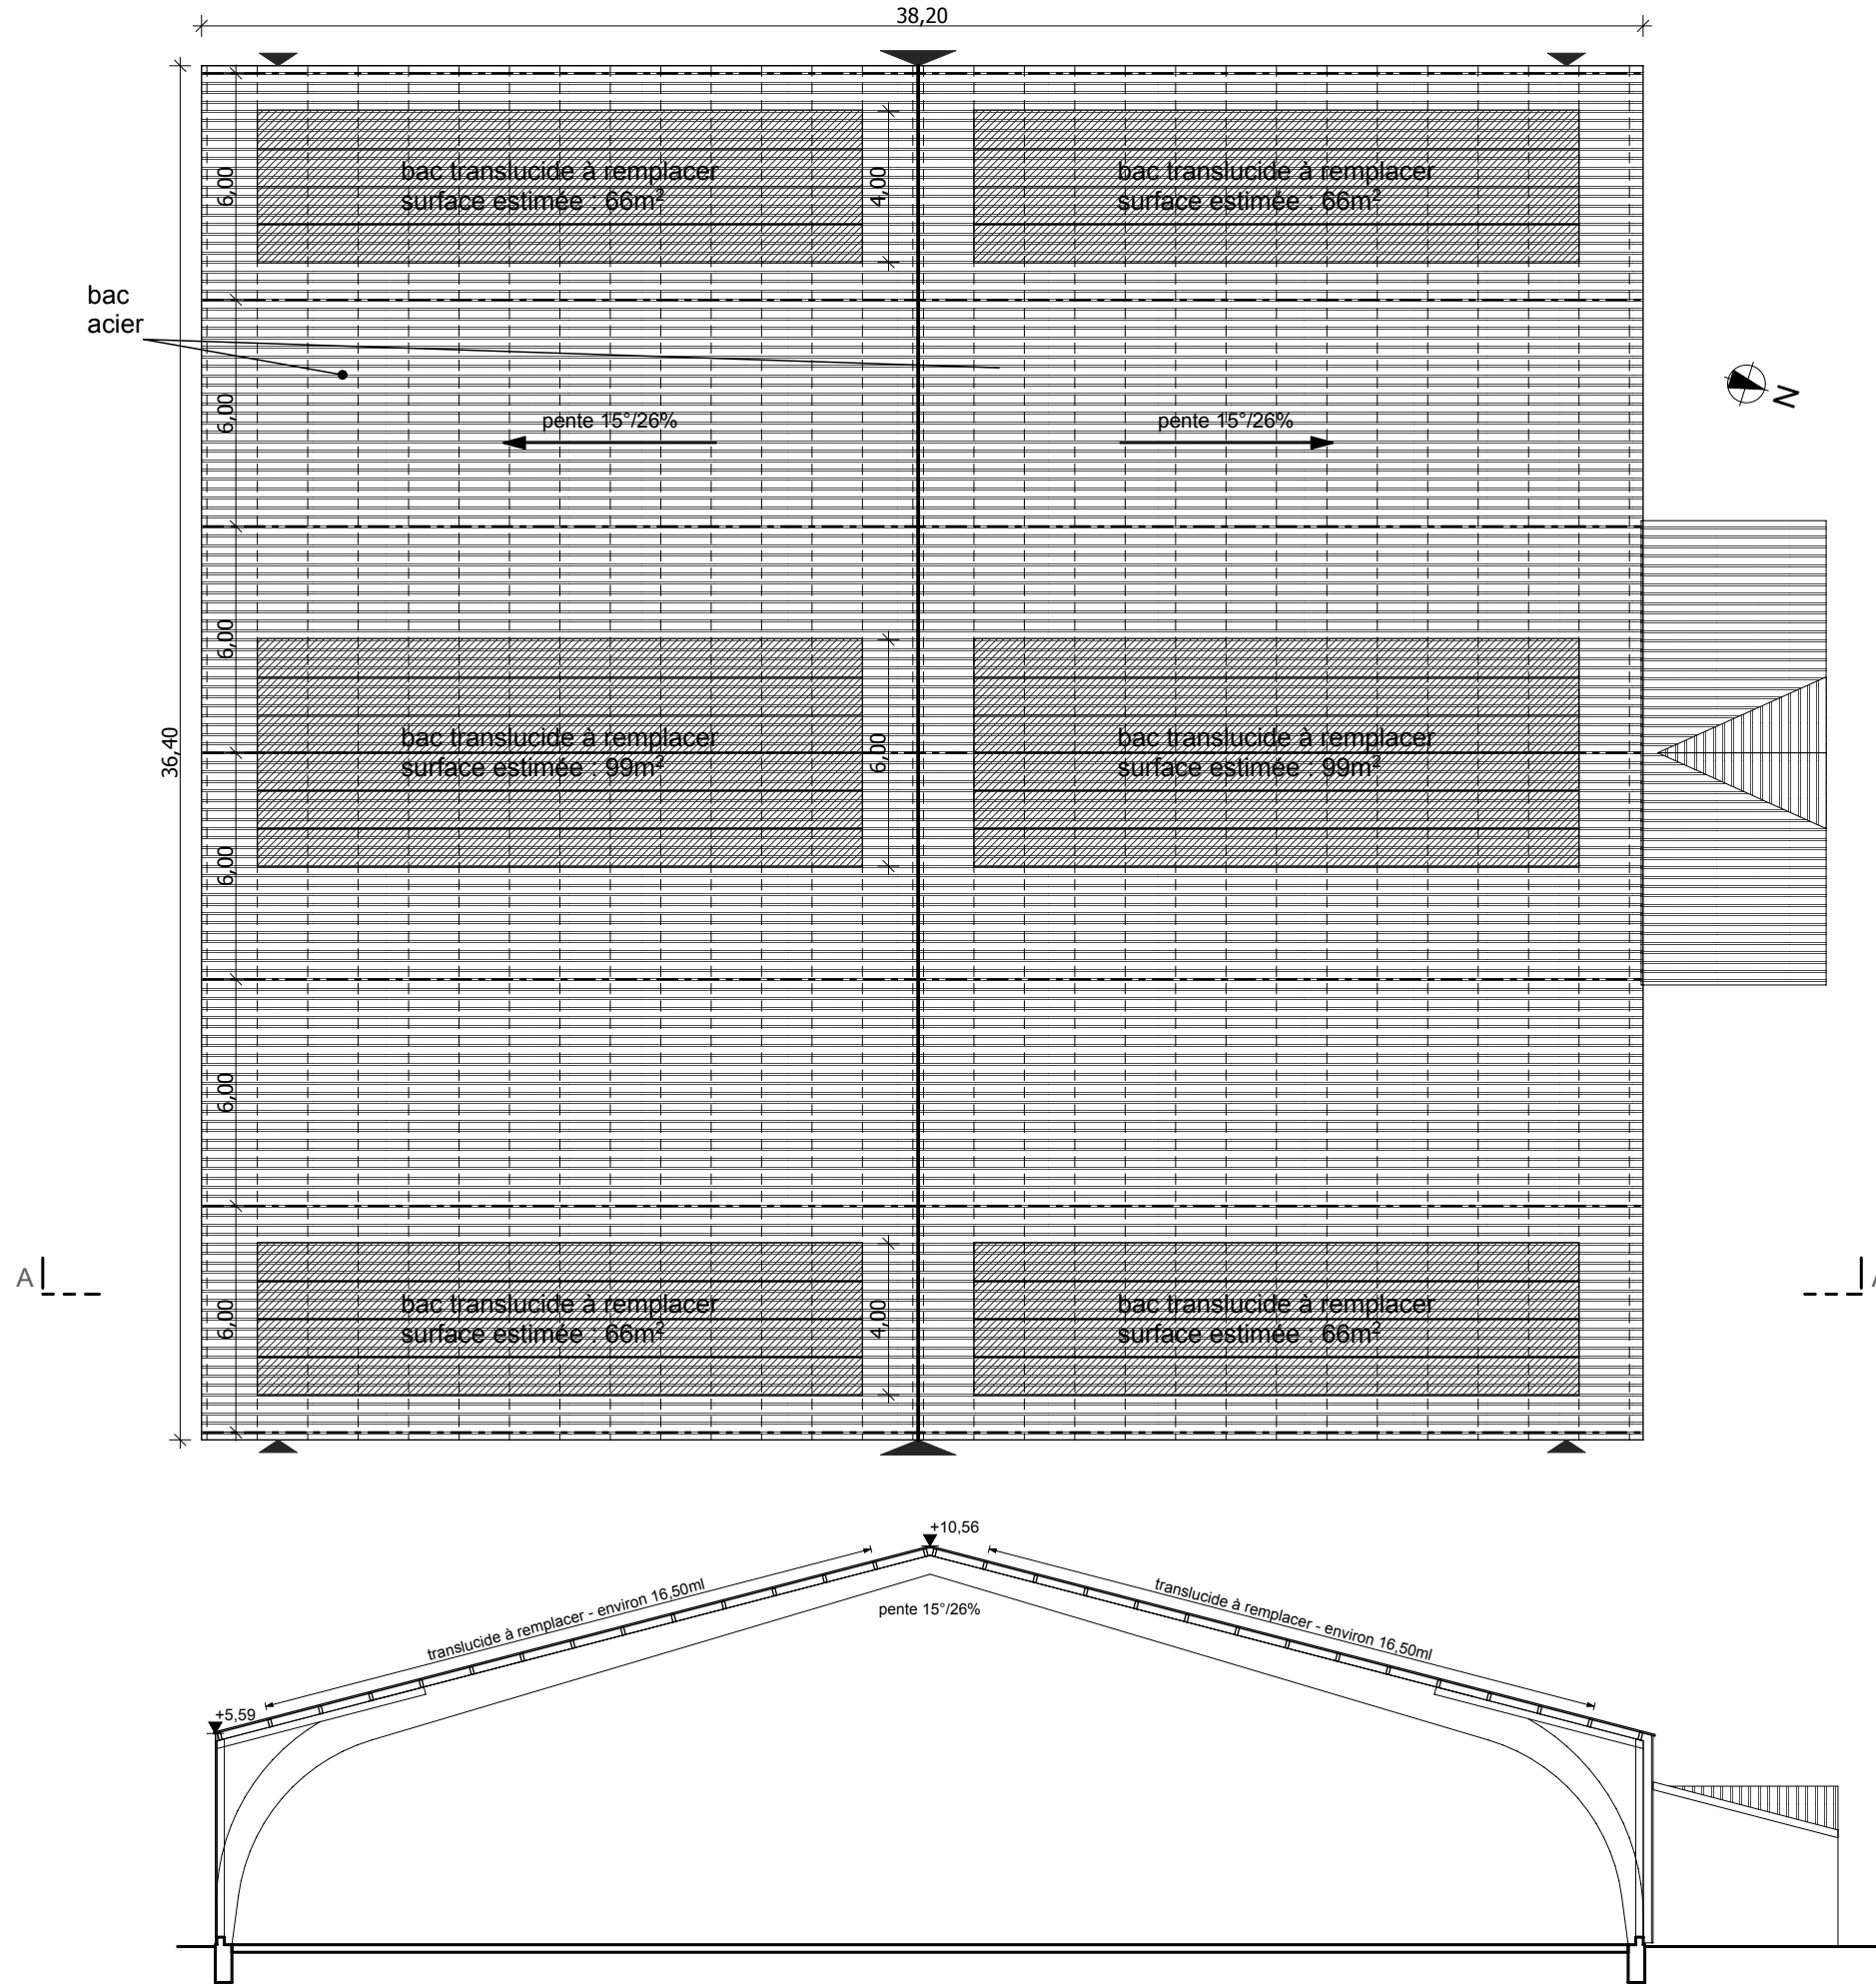

ETAT ACTUEL	COMMUNE DE PENMARCH	
	Echelle : 1:200	Salle de tennis - Entretien de la toiture
	Le 27-02-2015	PLAN DE TOITURE - COUPE
DCE		



atelier iei

Ferny CADOU • Architecte DPLG

Menez Unard

27710 Plogastel Saint Germain

02 98 54 59 37

contact.a121c@orange.fr