

INCENDIE

Gardez votre calme



DECLENCHEZ L'ALARME en appuyant sur le boîtier rouge d'alarme incendie.



APPELEZ ou faites appeler les Sapeurs-Pompiers.



ATTAQUEZ le feu sans prendre de risque avec les moyens dont dispose l'Etablissement.



DANS LA FUMEE, BAISSÉZ-VOUS l'air frais est près du sol.



SI VOUS NE POUVEZ PAS QUITTER LES LIEUX Une porte fermée et mouillée protège longtemps ALLEZ AUX FENETRES et manifestez votre présence

ACCIDENT



APPELEZ IMMEDIATEMENT

18 ou 112

ou: 15




PLAN D'EVACUATION

GROUPE SCOLAIRE LE MOULIN

3, rue de Brécon
29850 GOUESNOU

LEGENDE


	Extincteur		Porte coupe feu
	Alarme incendie		Armoire électrique
	Commande désenfumage		Chemin d'évacuation
	Coupure électrique		Sortie
	Arrêt d'urgence		

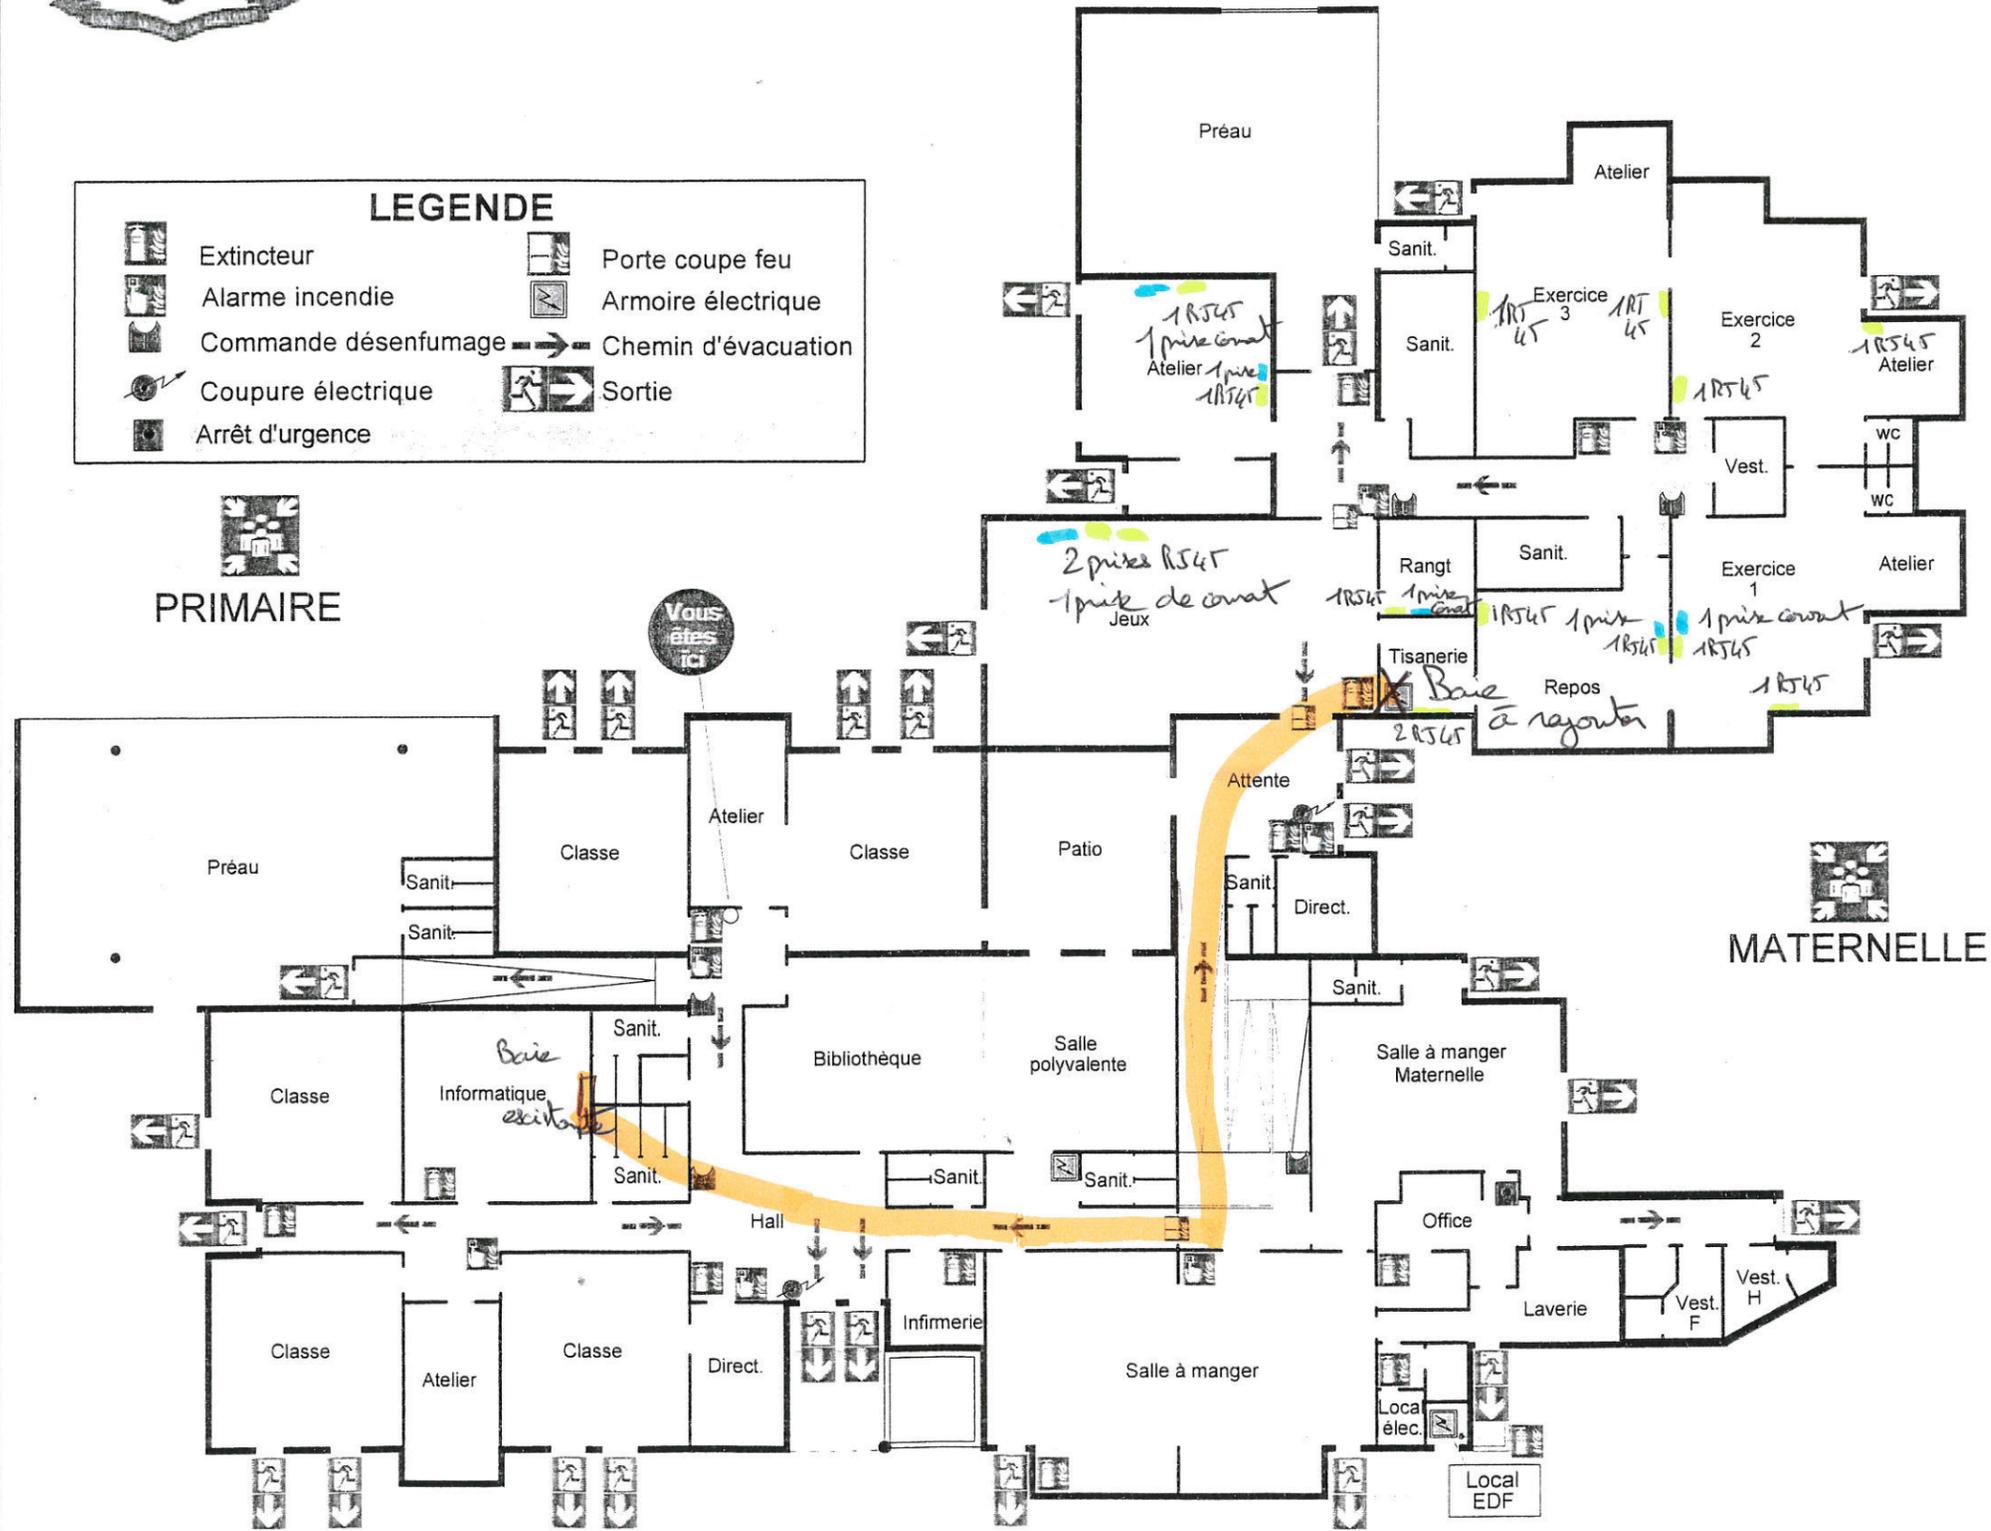


EVACUATION



Dès l'ordre d'évacuation ou à l'audition du SIGNAL SONORE, QUITTEZ les lieux en fermant portes et fenêtres.

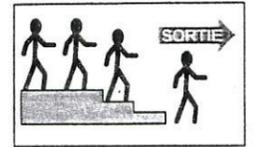


Le responsable d'évacuation guide le groupe, par l'itinéraire indiqué sur le plan vers le point de rassemblement. La personne désignée s'assure qu'il ne reste aucun élève en arrière (toilettes, vestiaires).

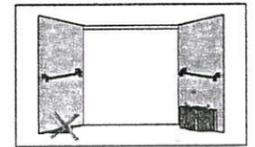

Ne mettez pas d'obstacle à la fermeture des portes COUPE-FEU.



NE REVENEZ PAS EN ARRIERE sans y avoir été invité.

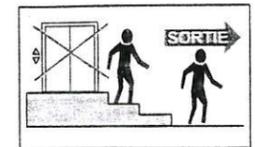


UTILISEZ L'ESCALIER, N'EMPRUNTEZ jamais l'ascenseur s'il existe.



POINT DE RASSEMBLEMENT à rejoindre en cas d'évacuation

Cour Primaire
ou Cour Maternelle

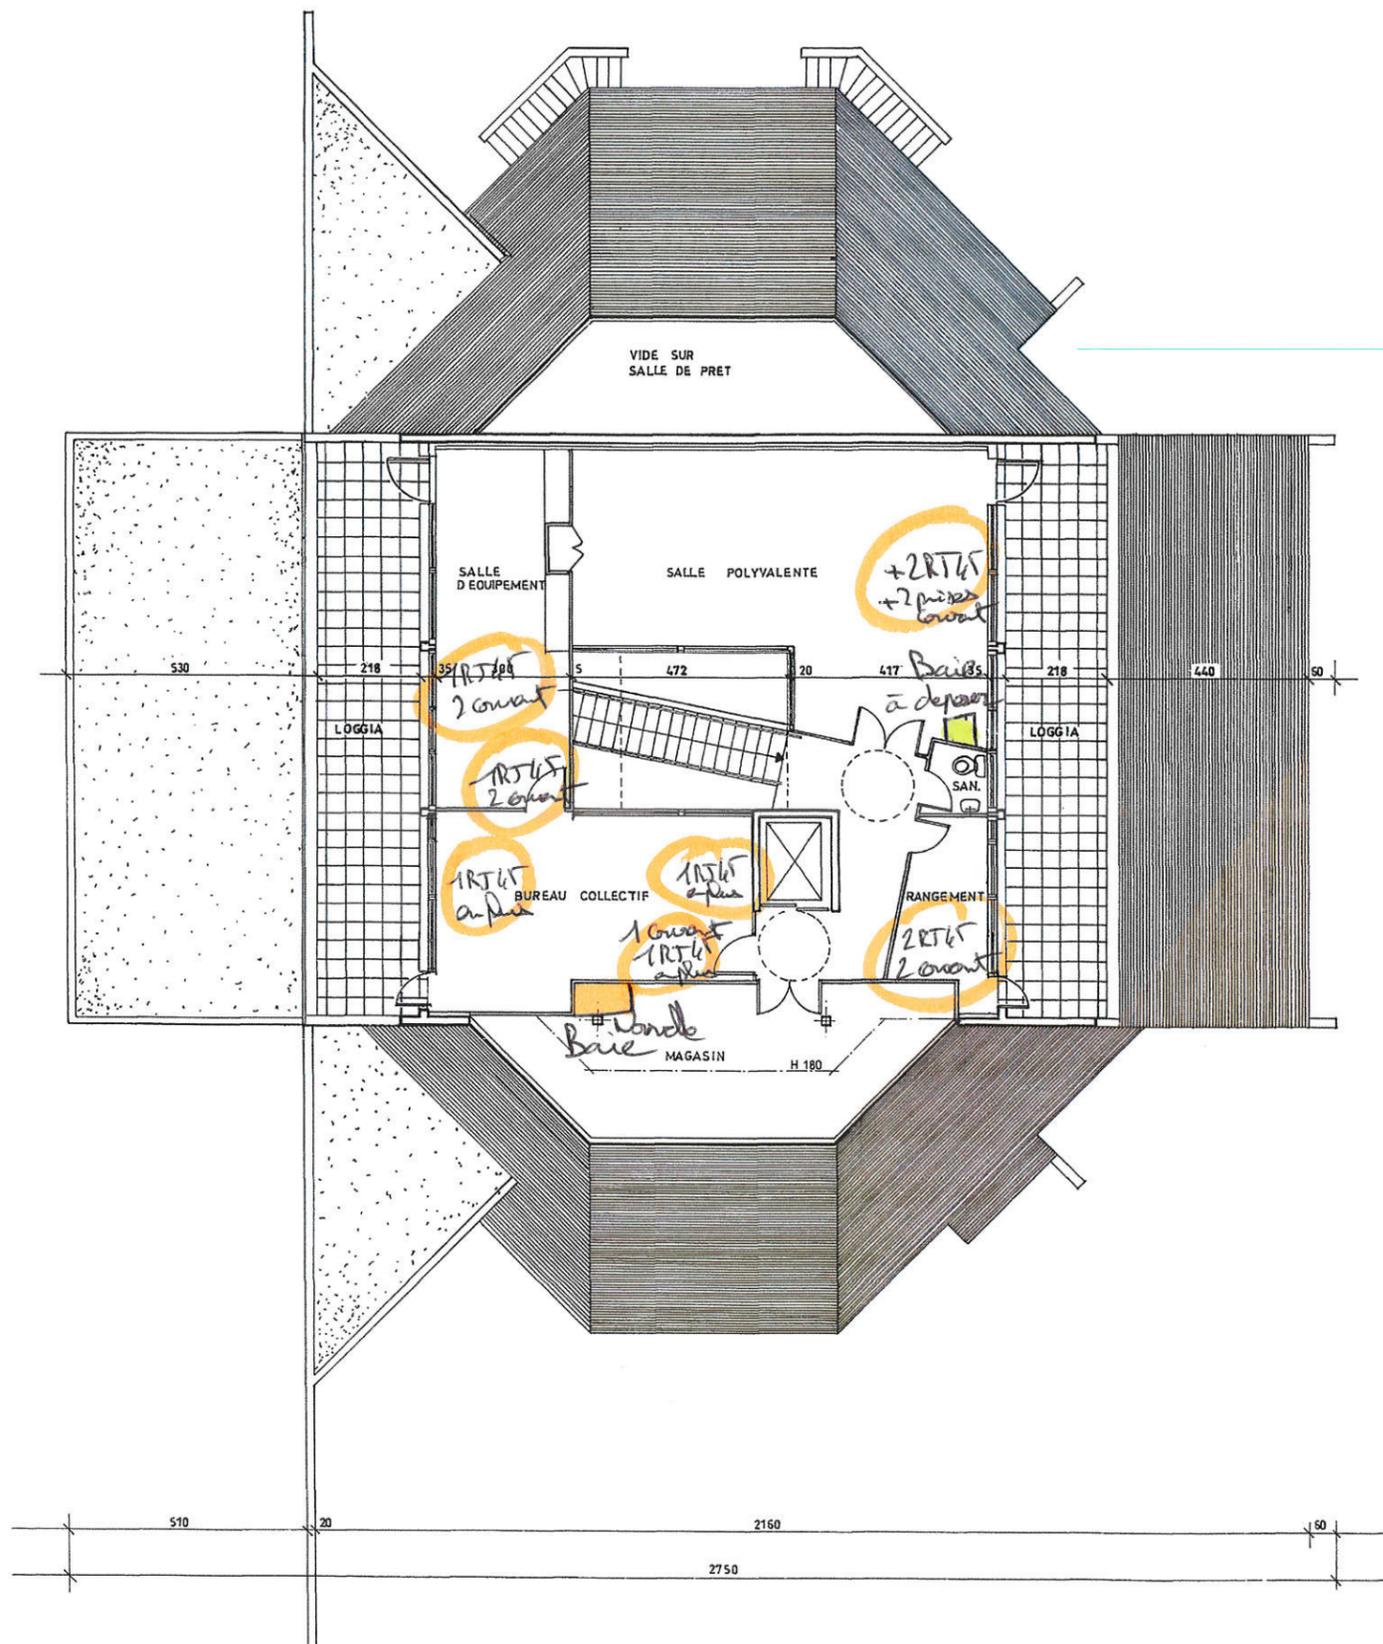

7.50
 12.82
 2.712
 5.70

07 NOV. 1996

090619310063

COMMUNE DE GOUESNOU
 ANGLE RUE DU GYMNASE
 RUE DE LA GARE

BIBLIOTHÈQUE MÉDIATHÈQUE

PLAN D'ETAGE
 - PROJET -

ÉCH. : 1/100ème

PC 06

DATE : 28 Octobre 1996

Vu pour être annexé au présent arrêté en date de ce jour.
 A GOUESNOU le 30 JAN. 1997

Pour permis de construire
 (sous réserves indiquées dans l'arrêté)




Maître d'Ouvrage :

COMMUNE DE GOUESNOU
 Hôtel de Ville
 29239 GOUESNOU
 Tél. : 02 98 07 86 90 / Fax : 02 98 07 78 47

Maître d'Oeuvre :

S.A.R.L. COLLECTIF D'ARCHITECTES
 Place de la Résistance - BP 47
 29480 LE RELECQ KERHUON
 Tél. : 02 98 28 28 00 / Fax : 02 98 28 17 34

Modifications :

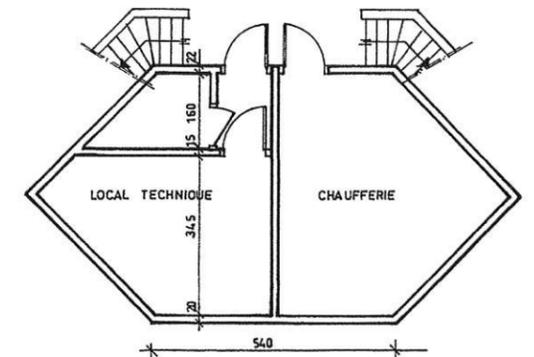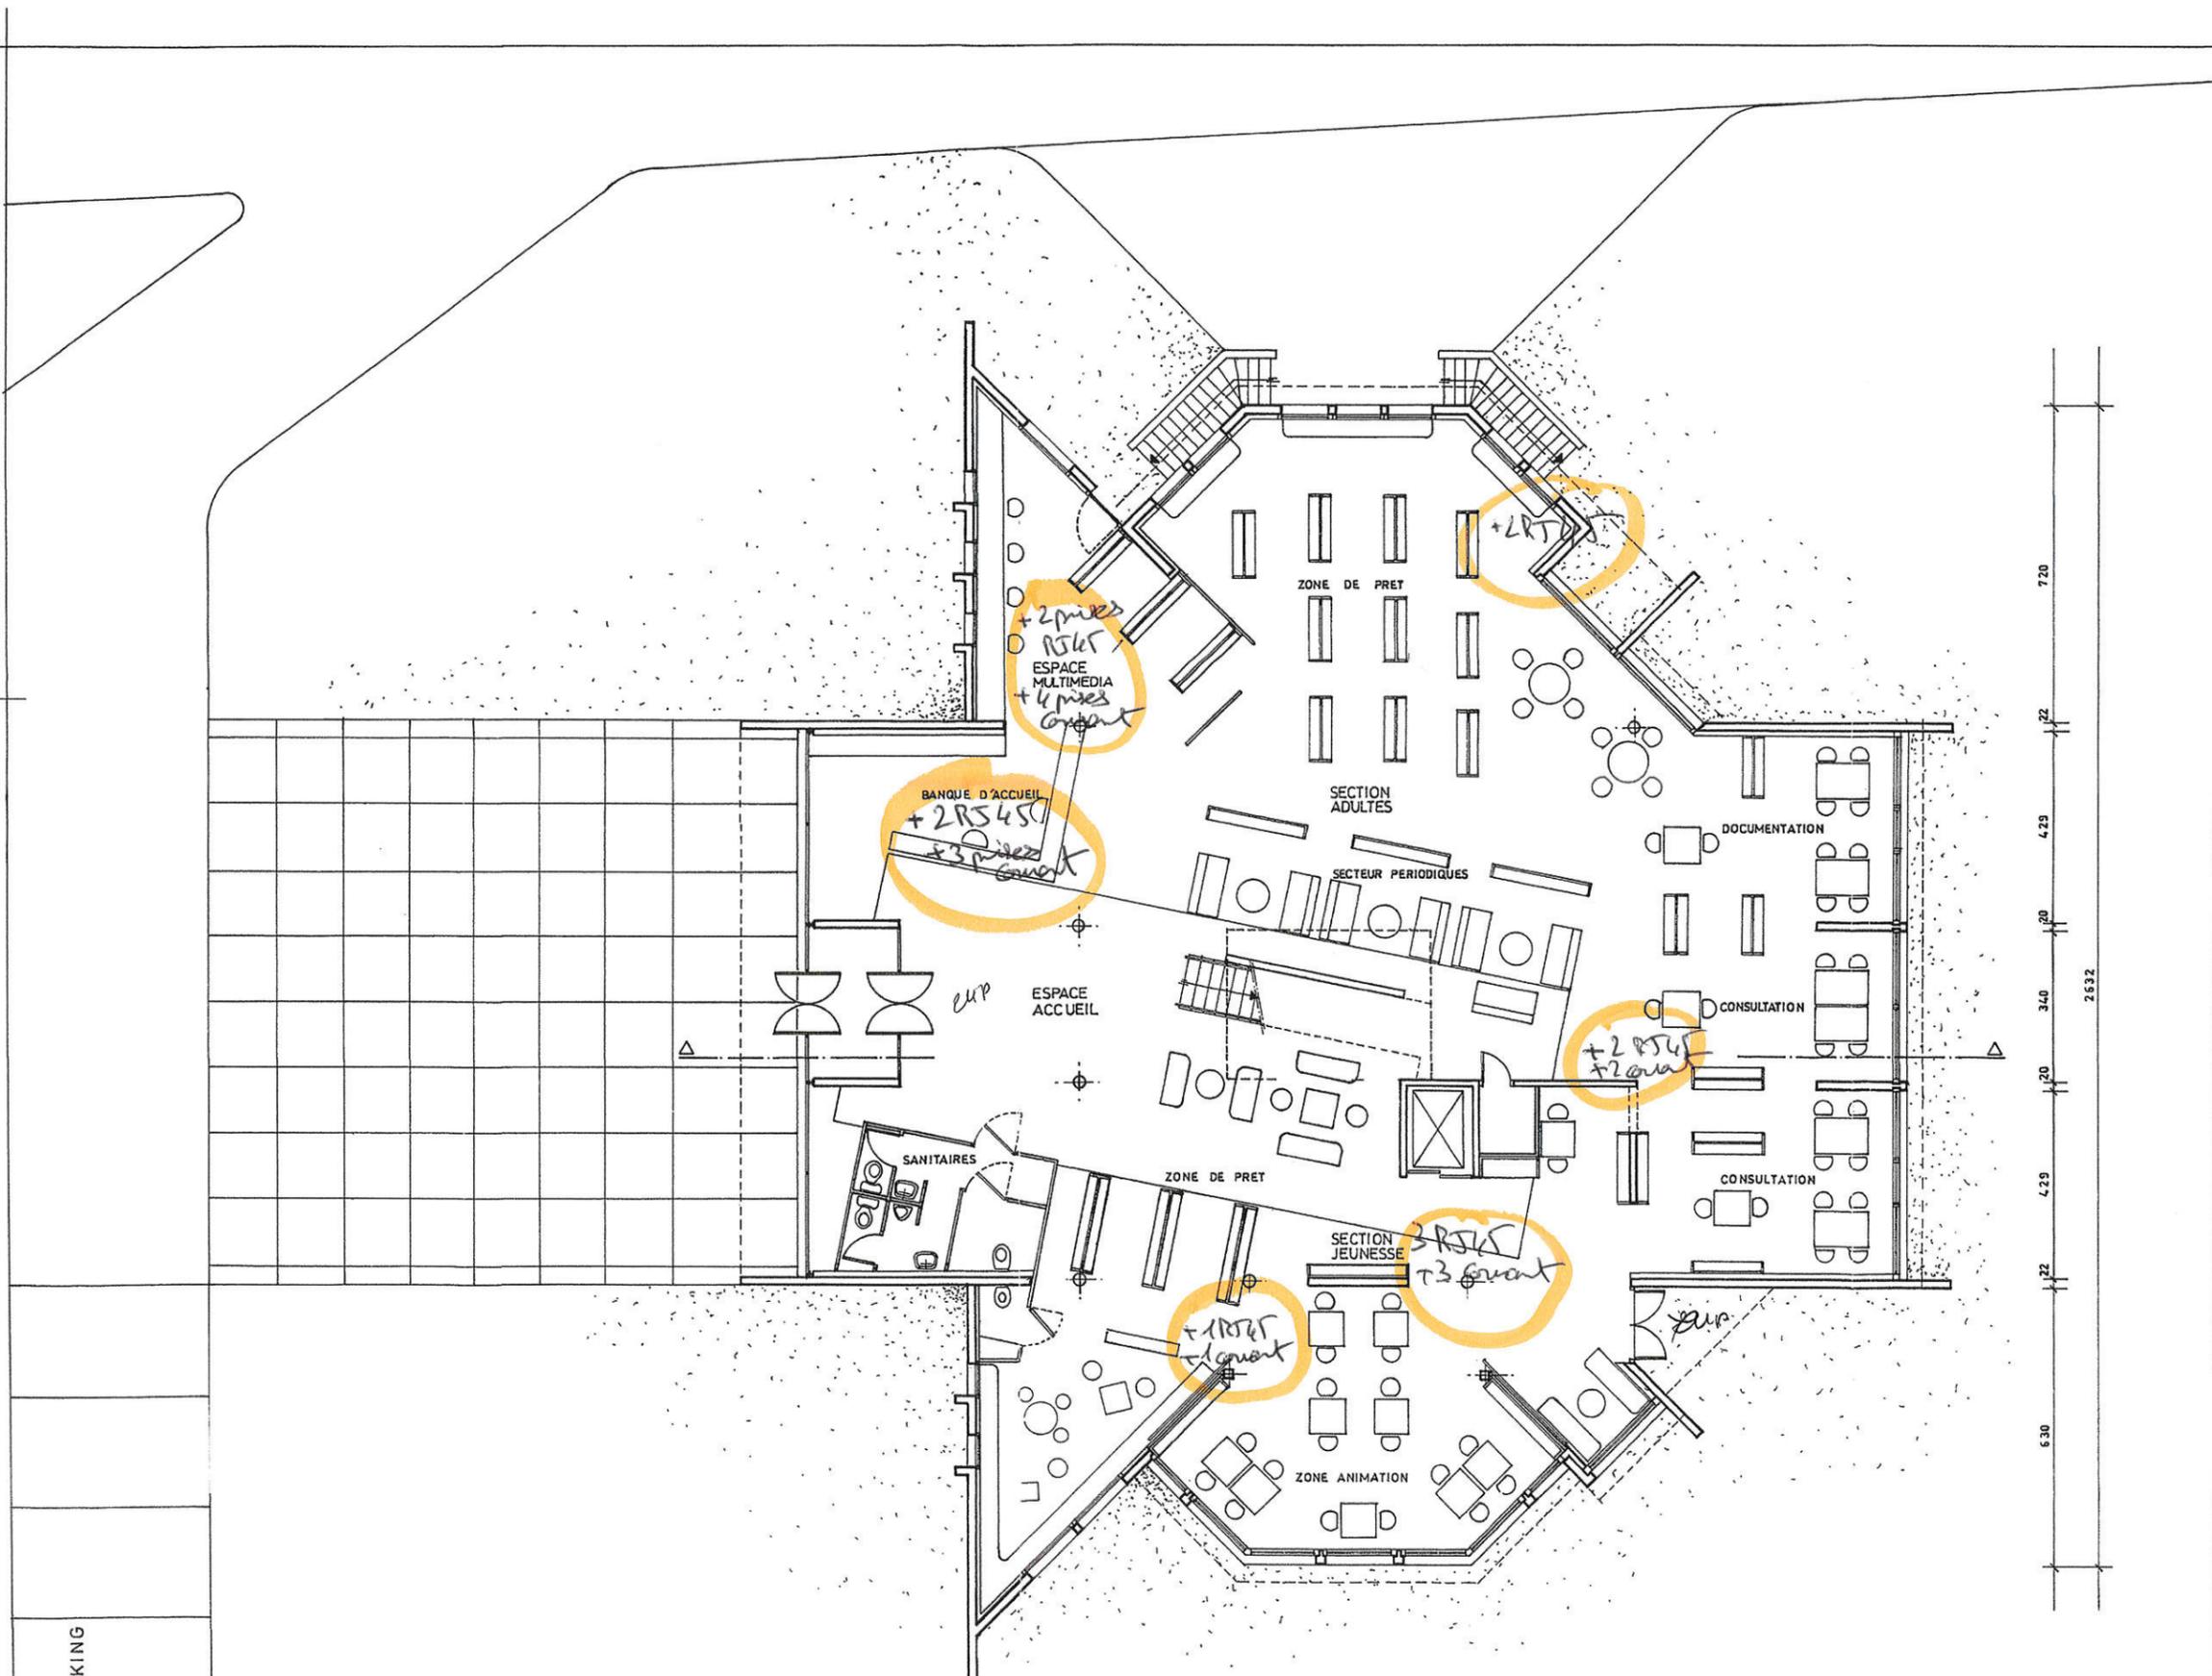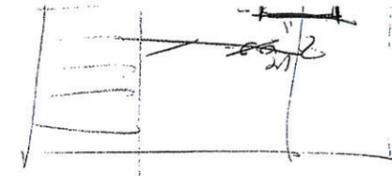


PLAN DE SOUS SOL

090619610063

07 NOV. 1996

RUE DES LILAS

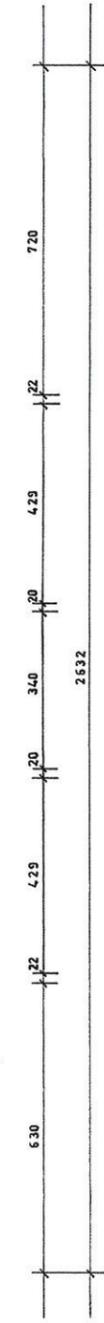

COMMUNE DE GUESNOU
ANGLE RUE DU GYMNASE
RUE DE LA GARE

BIBLIOTHÈQUE MÉDIATHÈQUE

PLAN R.D.C
PLAN DE SOUS SOL
- PROJET -

ÉCH. : 1/100ème
DATE : 28 Octobre 1996

PC 05

Maitre d'Ouvrage :
COMMUNE DE GUESNOU
Hôtel de Ville
29239 GUESNOU
Tél. : 02 98 07 86 90 / Fax : 02 98 07 78 47

Maitre d'Oeuvre :