




# Commune de LOPHERET

Aménagement du carrefour rue de la Gare - rue du Général de Gaulle

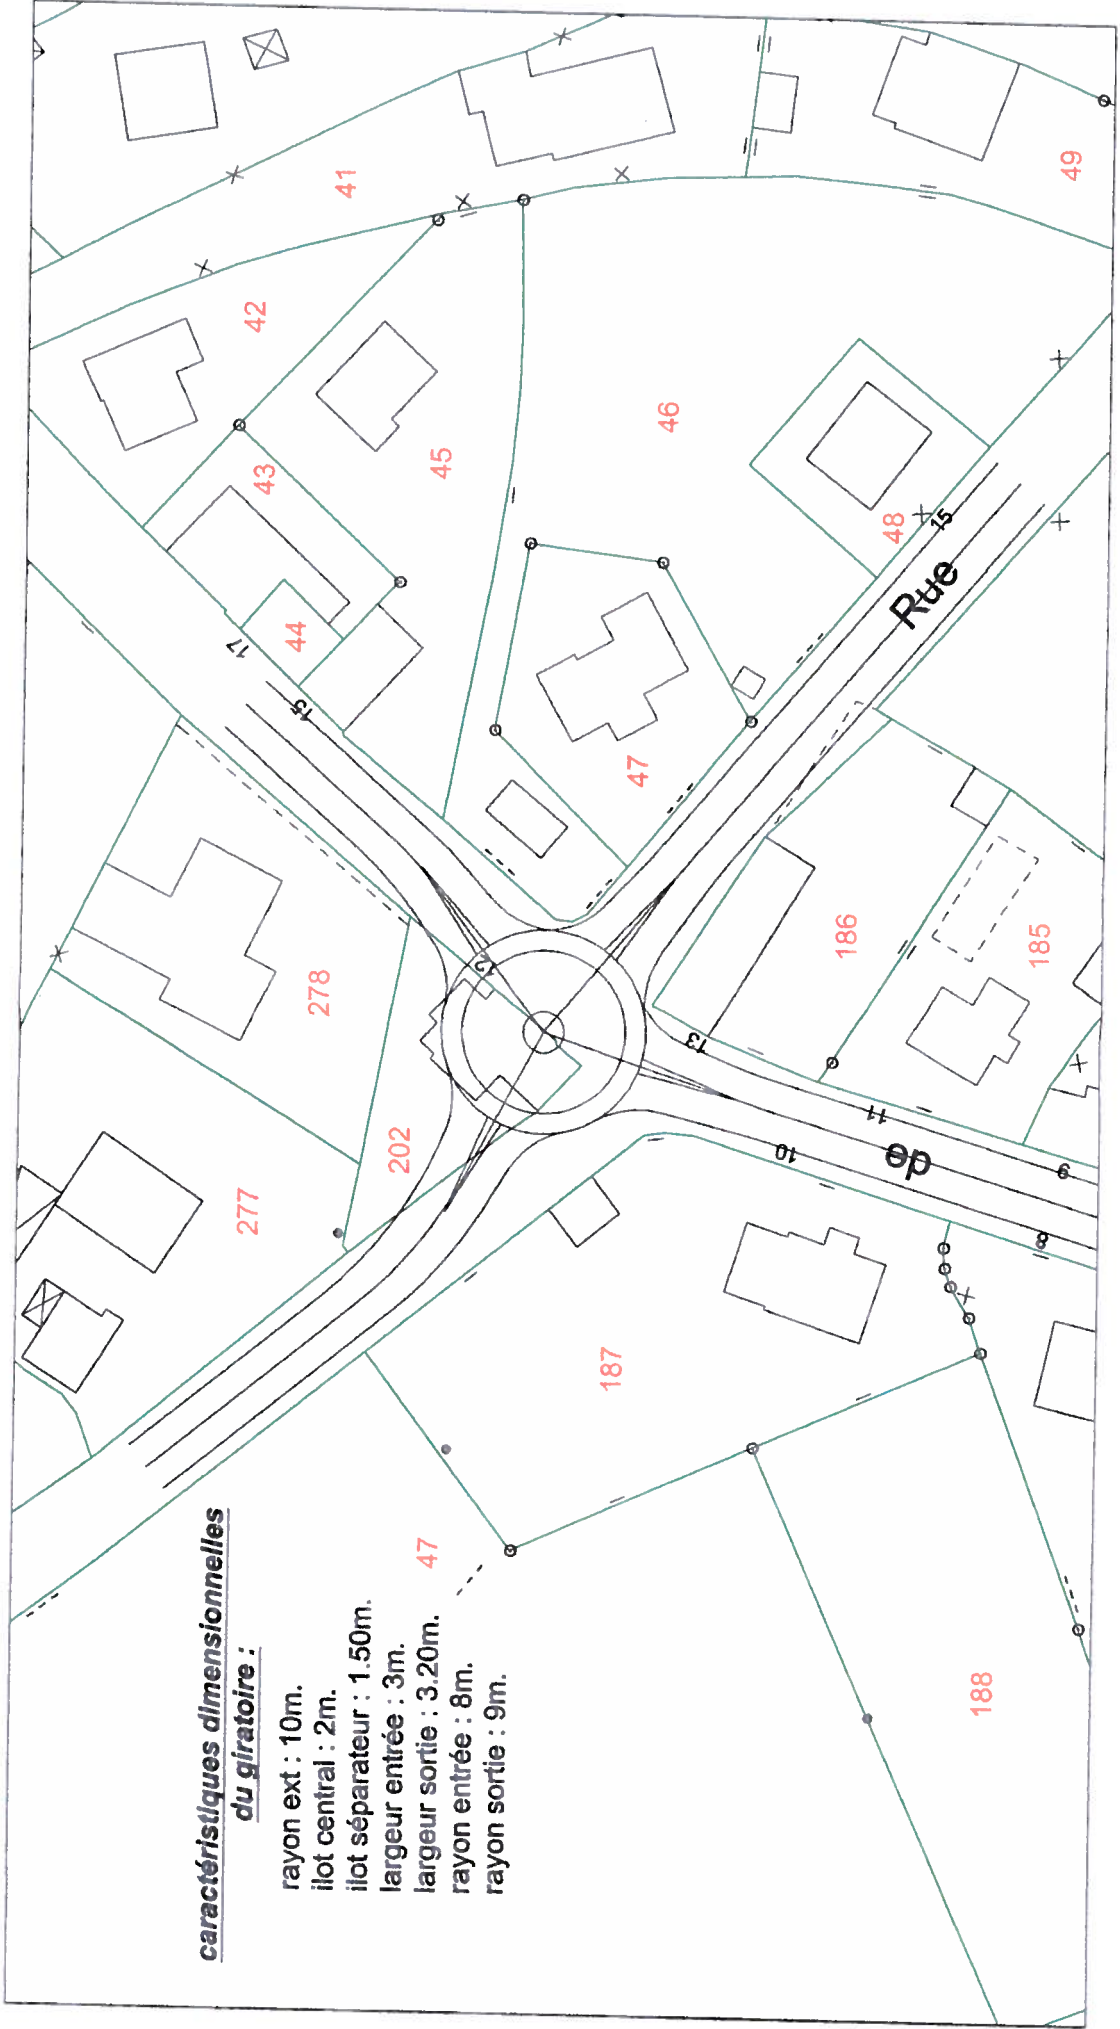

**caractéristiques dimensionnelles**  
**du giratoire :**

- rayon ext : 10m.
- ilot central : 2m.
- ilot séparateur : 1.50m.
- largeur entrée : 3m.
- largeur sortie : 3.20m.
- rayon entrée : 8m.
- rayon sortie : 9m.

**esquisse aménagement d'un giratoire**  
**échelle : 1/500**

# Commune de LOPHERET


Aménagement du carrefour rue de la Gare - rue du Général de Gaulle



photographie 1



photographie 2

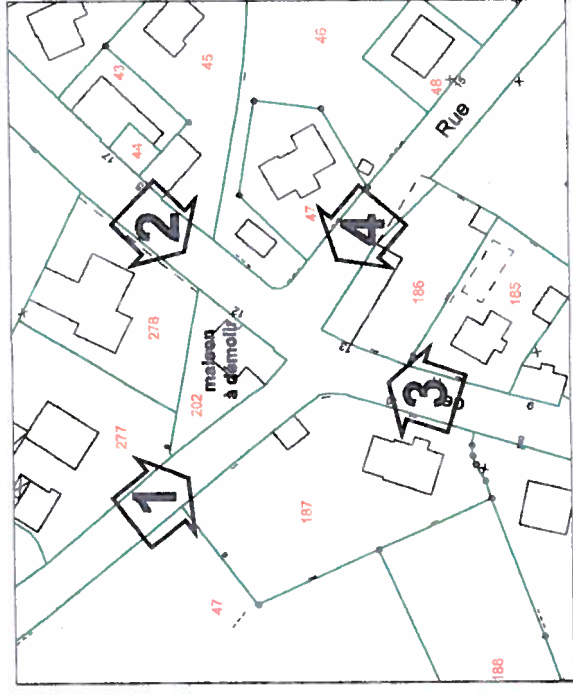

photographie 3



photographie 4