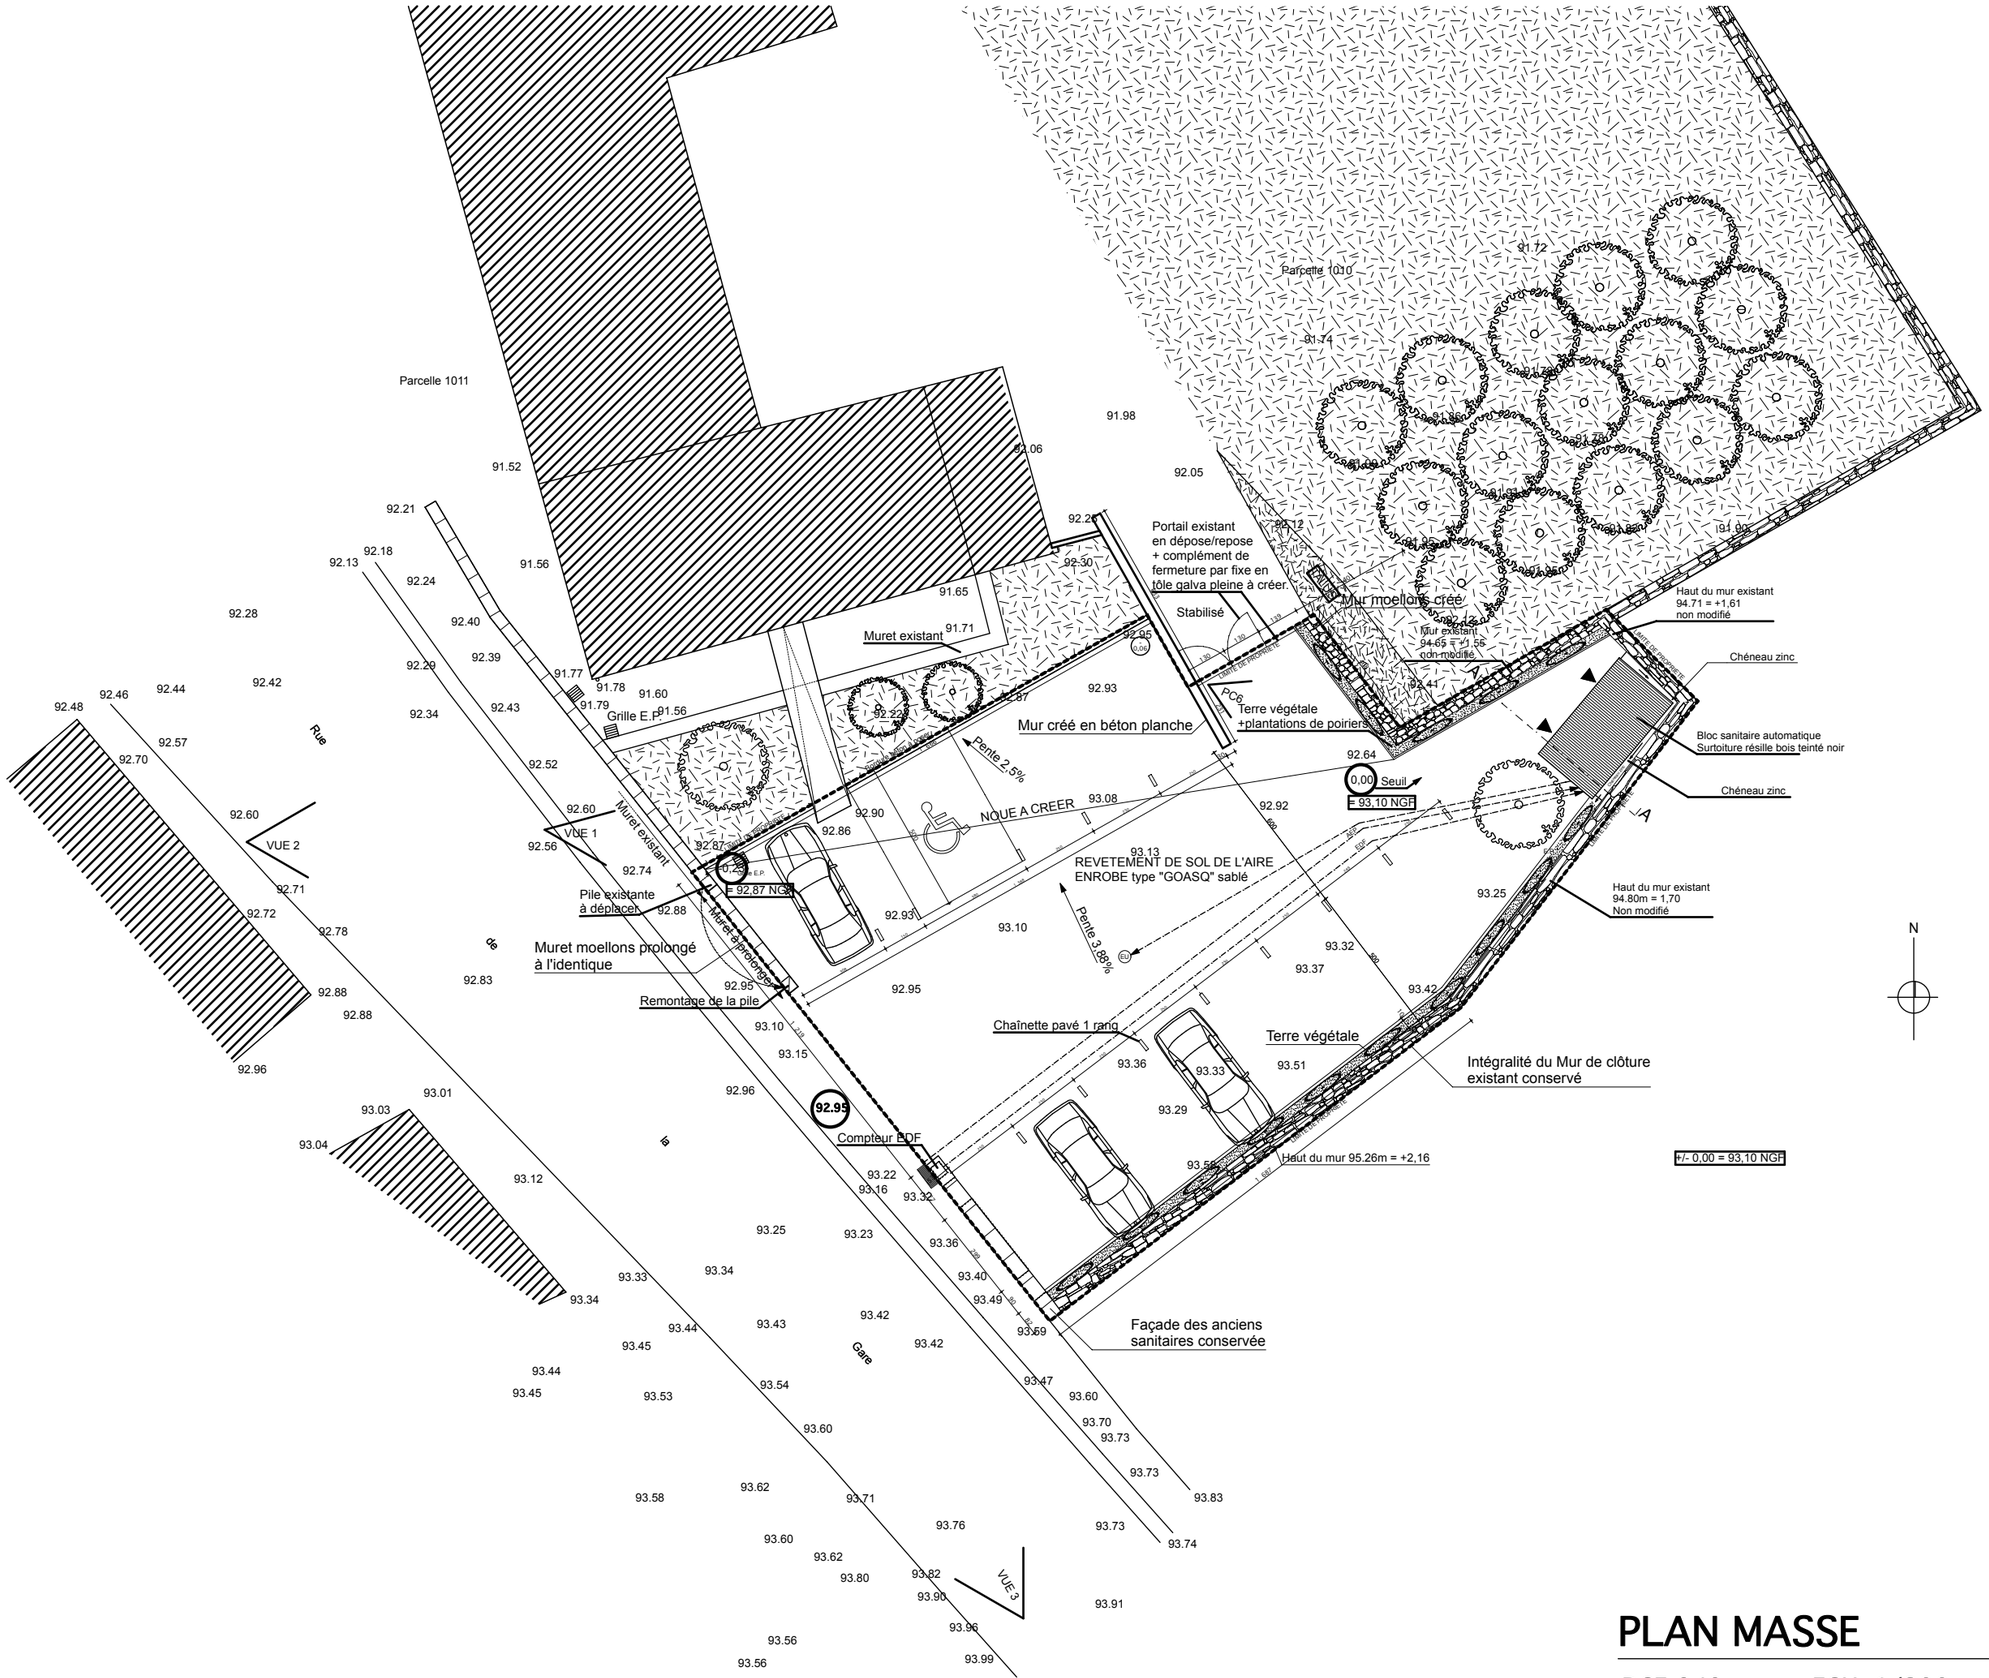

PLAN MASSE

C 4

DCE 049 ECH 1/200 IND 3 SEP 15