


FAÇADE SUD

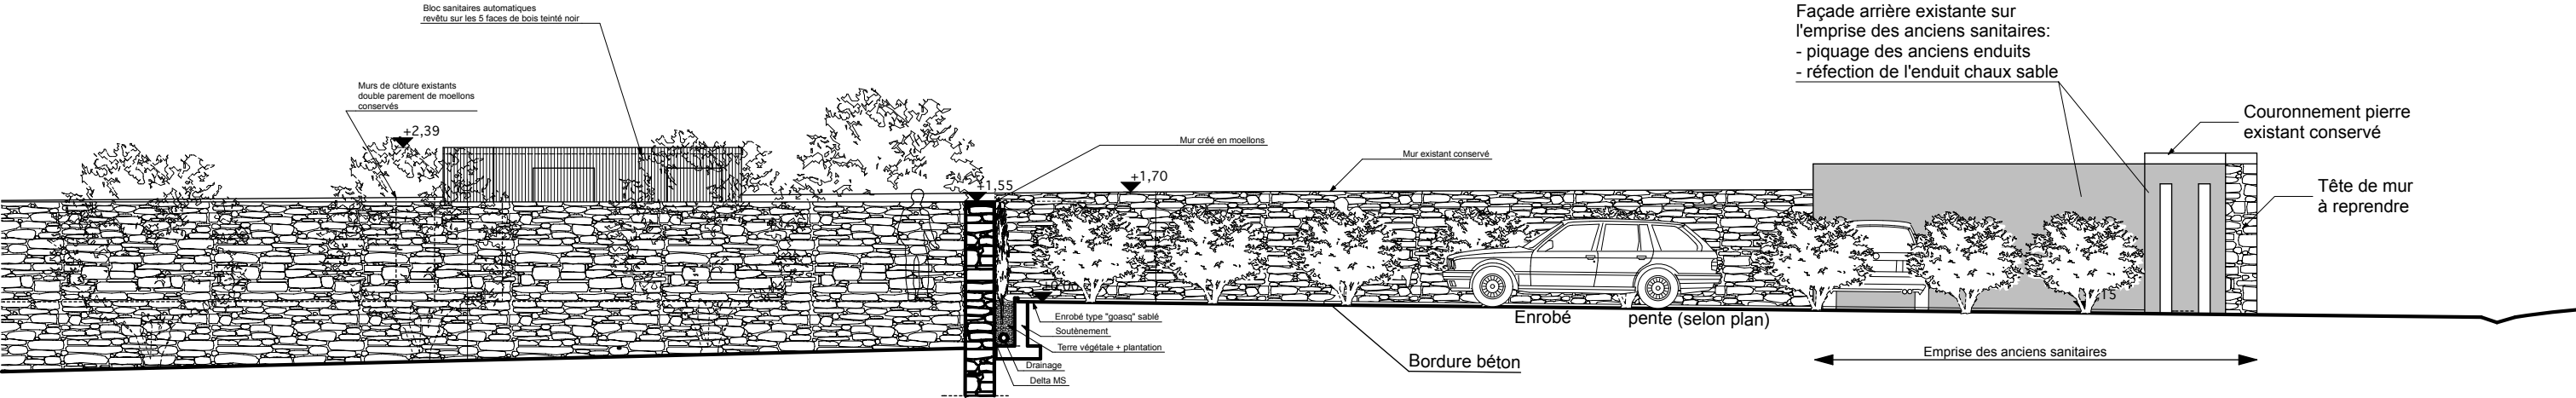

FAÇADE NORD