
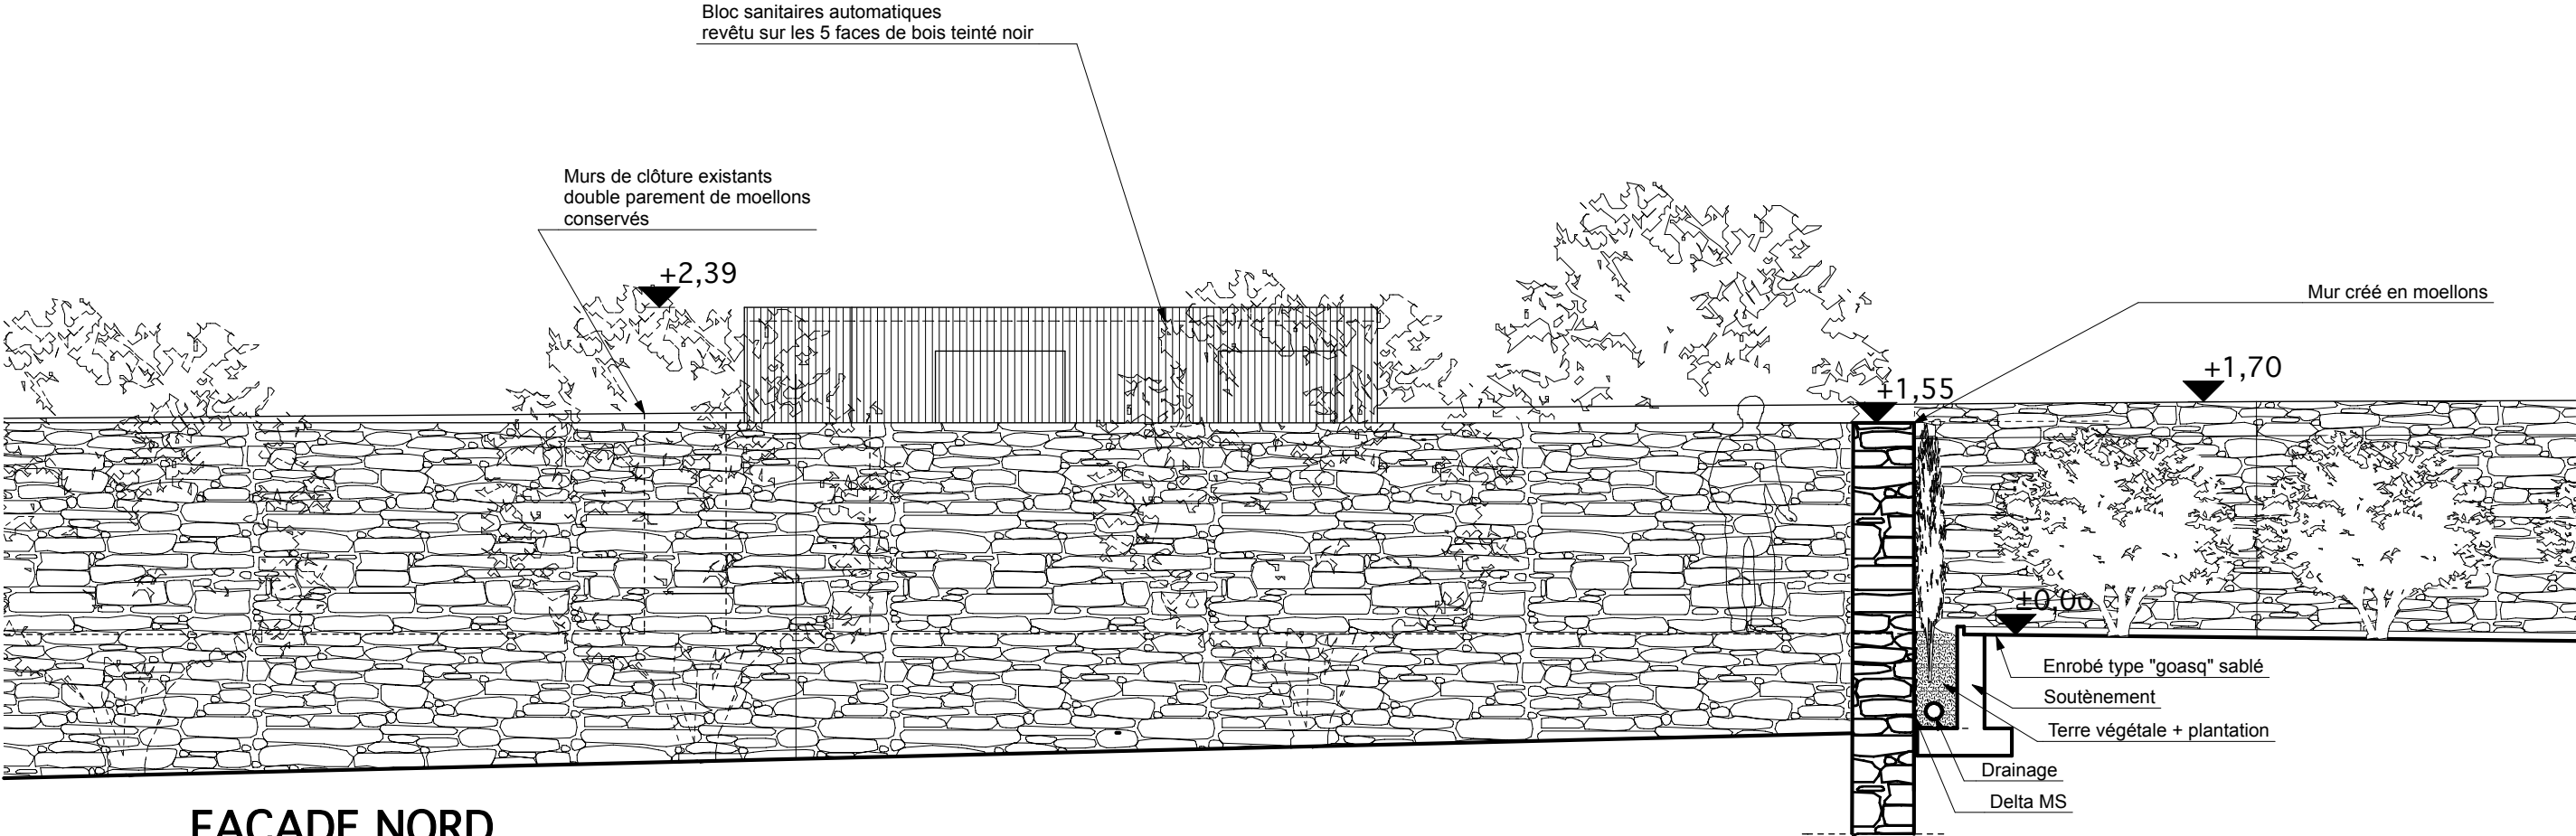


FAÇADE SUD

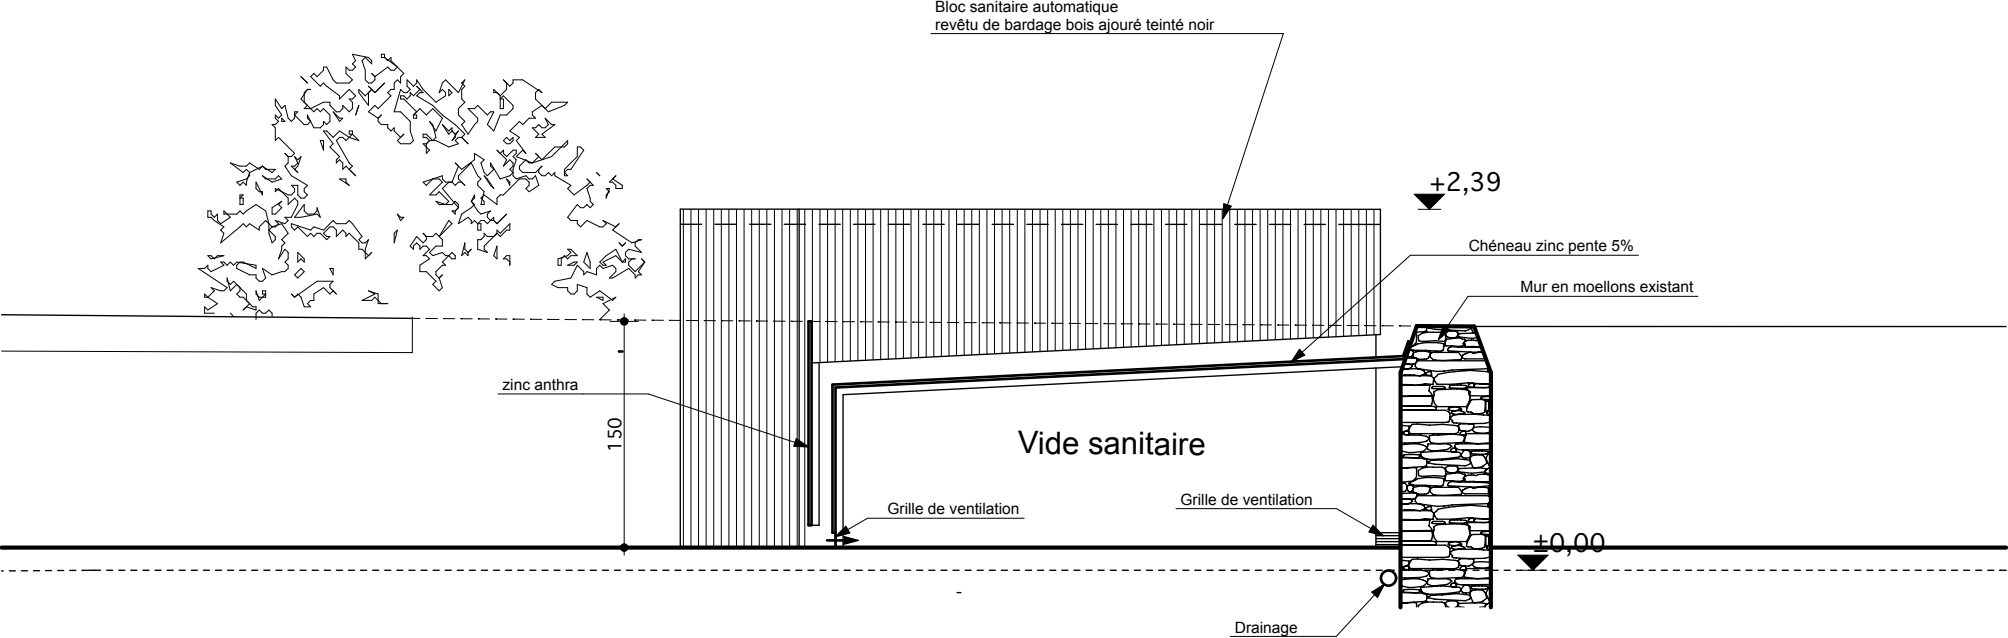

FAÇADE NORD