

Départ nivellement grille EP (≈+188.10)

- Légende -

▲	PD	Pénétromètres dynamiques.	- 2 unités -
●	CB	Carottiers battus.	- 2 unités -
(+188.50)		Cotes des points de sondage (nivellement NGF)	

Archi Espaces Conception salari

ARCADIS Design & Consultancy for natural and built assets
 2 rue Felix Le Dantec - Le Forum - 29000 Quimper
 Tel : 02.98.10.12.11 - fax : 02.98.10.12.50

PLAN D'IMPLANTATION DES SONDAGES

Construction d'un boulodrome - Rue du Stade - CORAY (29)

Affaire :	FR0115-002180	Dossier :	61.11409	Doc :	15-002180-AVP-10002-PIM-A01	Ft :	A3	Ech :	1/500	Créé :	18 Novembre 2015	Établi :	L. LE PAGE	Vérifié :	R. DALLEU	Contrôlé :	T. MERODI
-----------	---------------	-----------	----------	-------	-----------------------------	------	----	-------	-------	--------	------------------	----------	------------	-----------	-----------	------------	-----------

Document protégé : propriété intellectuelle de Arcadis. Le prêt, l'usage ou la reproduction à des fins autres que celles autorisées par Arcadis sont strictement interdits.

Site : Rue du Stade - CORAY (29)

Pénétrömètre dynamique **PD1**

Client : Commune de Coray

Z: 188.00 NGF

Date début : 17/11/2015


Etude : Construction d'un boulodrome

X:

Date fin :

Y:

Echelle : 1 / 50 Page : 1 / 1

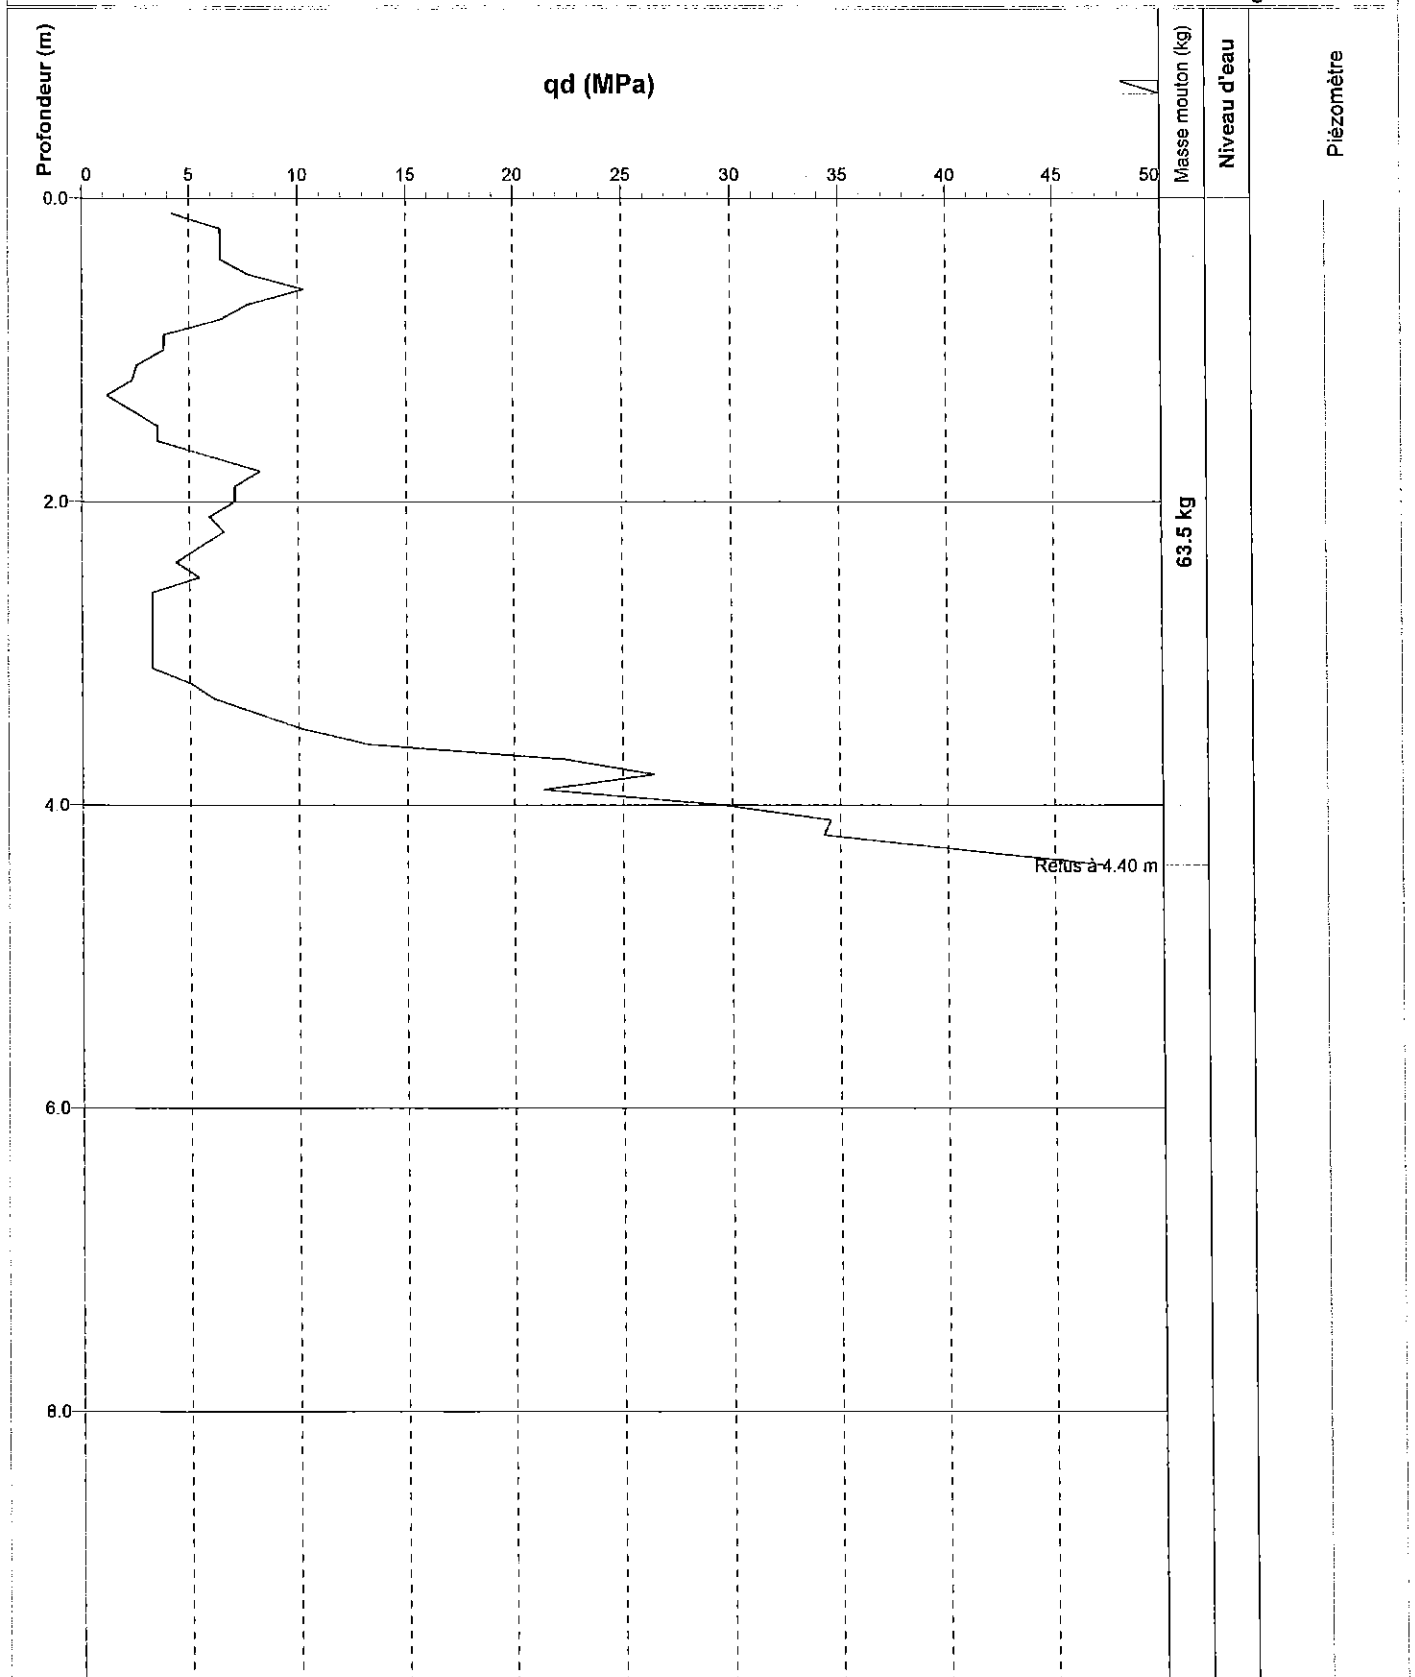

Caractéristiques du pénétrömètre dynamique

Aire de la section droite de la pointe	0.00283 m ²	Masse d'une tige	7.1 kg	Masse de la pointe	3.3 kg
Hauteur de chute du mouton	0.75 m	Remarque	aucune venue d'eau lors de notre intervention		
Masse enclume	7.9 kg				

Site : Rue du Stade - CORAY (29)

Pénétrömètre dynamique **PD2**

Client : Commune de Coray

Z: 188.20 NGF

Date début : 17/11/2015


Etude : Construction d'un boulodrome

X:

Date fin :

Y:

Echelle : 1 / 50 Page : 1 / 1

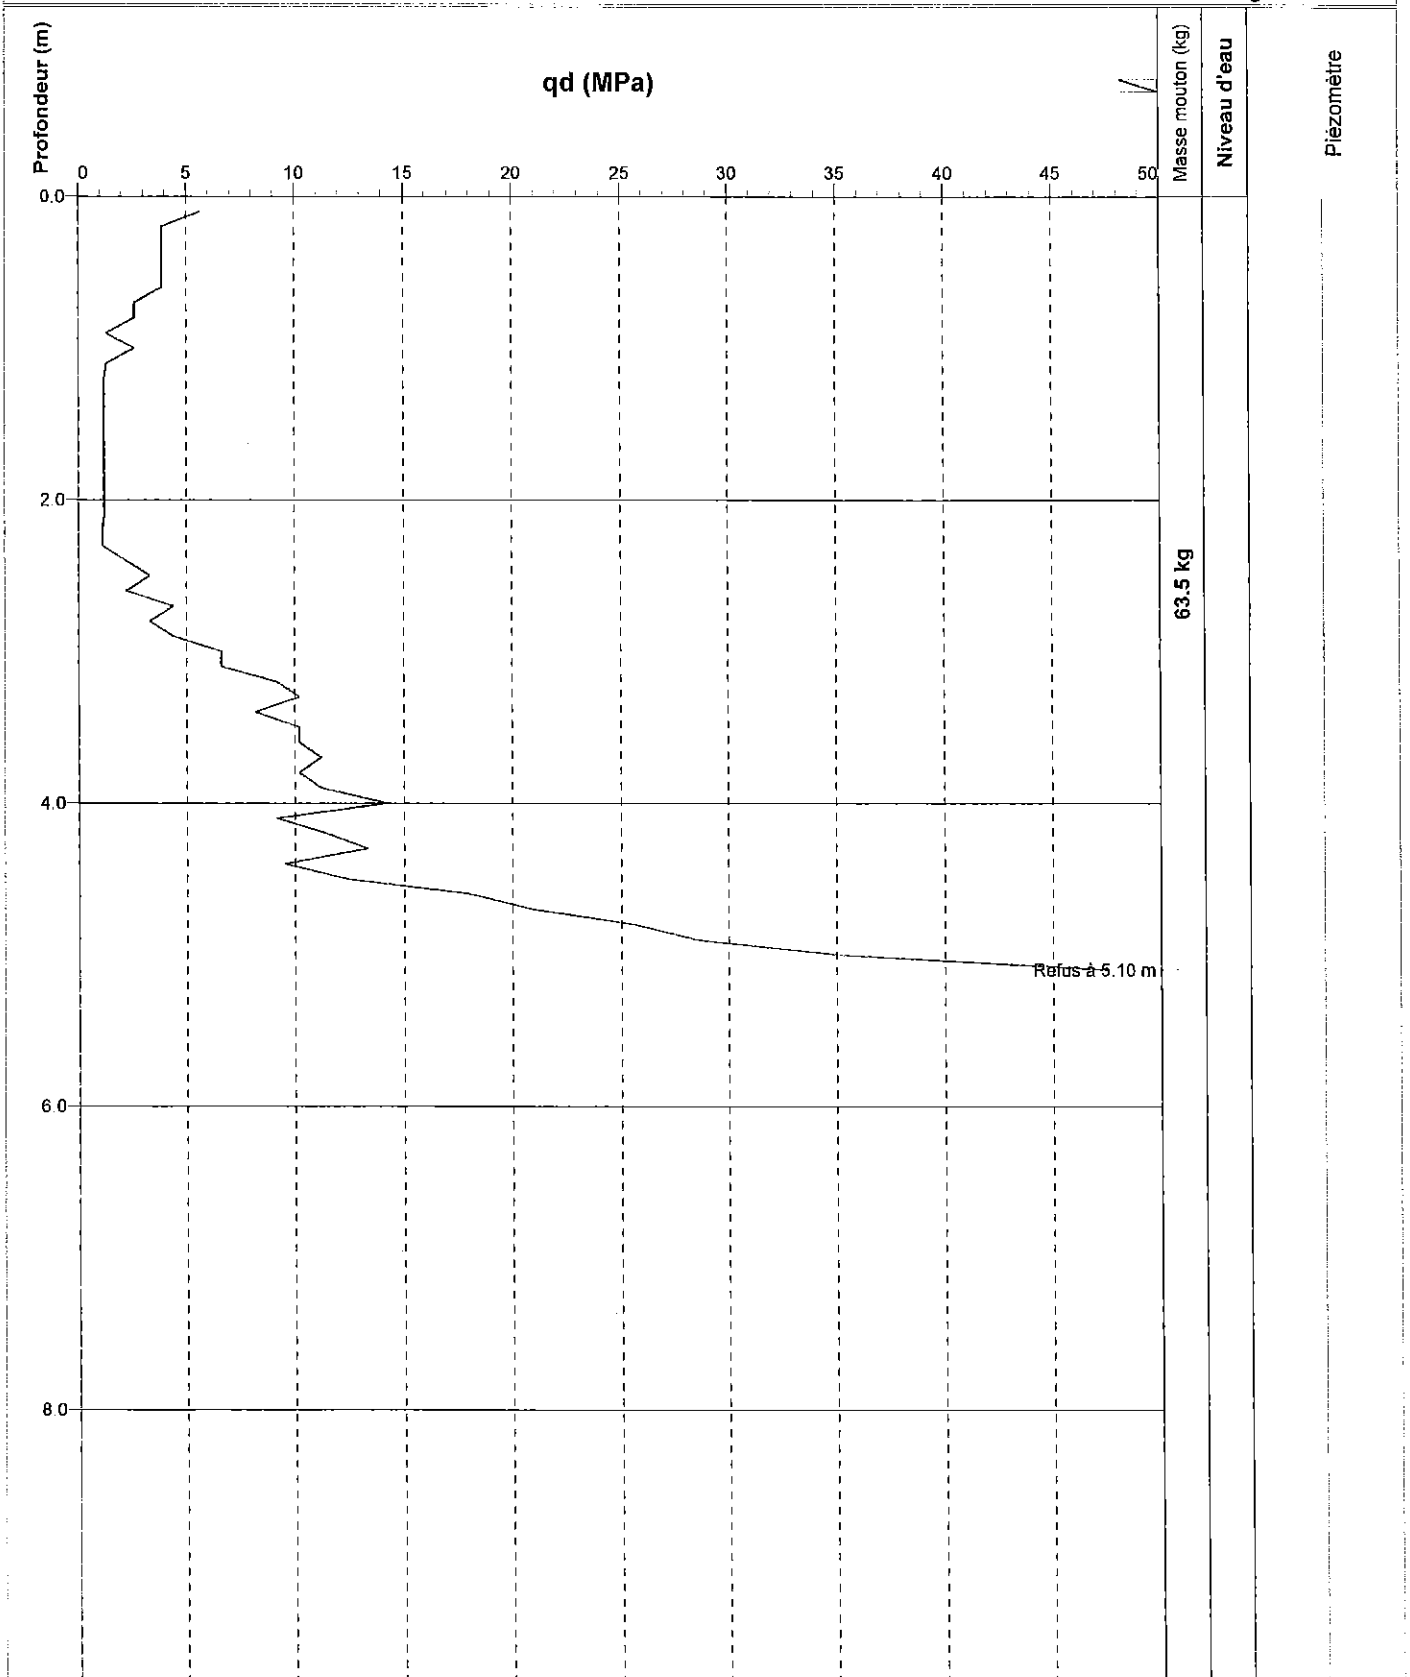

Caractéristiques du pénétrömètre dynamique

Aire de la section droite de la pointe	0.00283 m ²	Masse d'une tige	7.1 kg	Masse de la pointe	3.3 kg
Hauteur de chute du mouton	0.75 m	Remarque	aucune venue d'eau lors de notre intervention		
Masse enclume	7.9 kg				

Site : Rue du Stade - CORAY (29)

Sondage Carottier battu

CB1

Client : Commune de Coray

Z: 188.65 NGF

Date début : 17/11/2015


Étude : Construction d'un boulodrome

X:

Date fin :

Y:

Echelle : 1 / 50 Page : 1 / 1

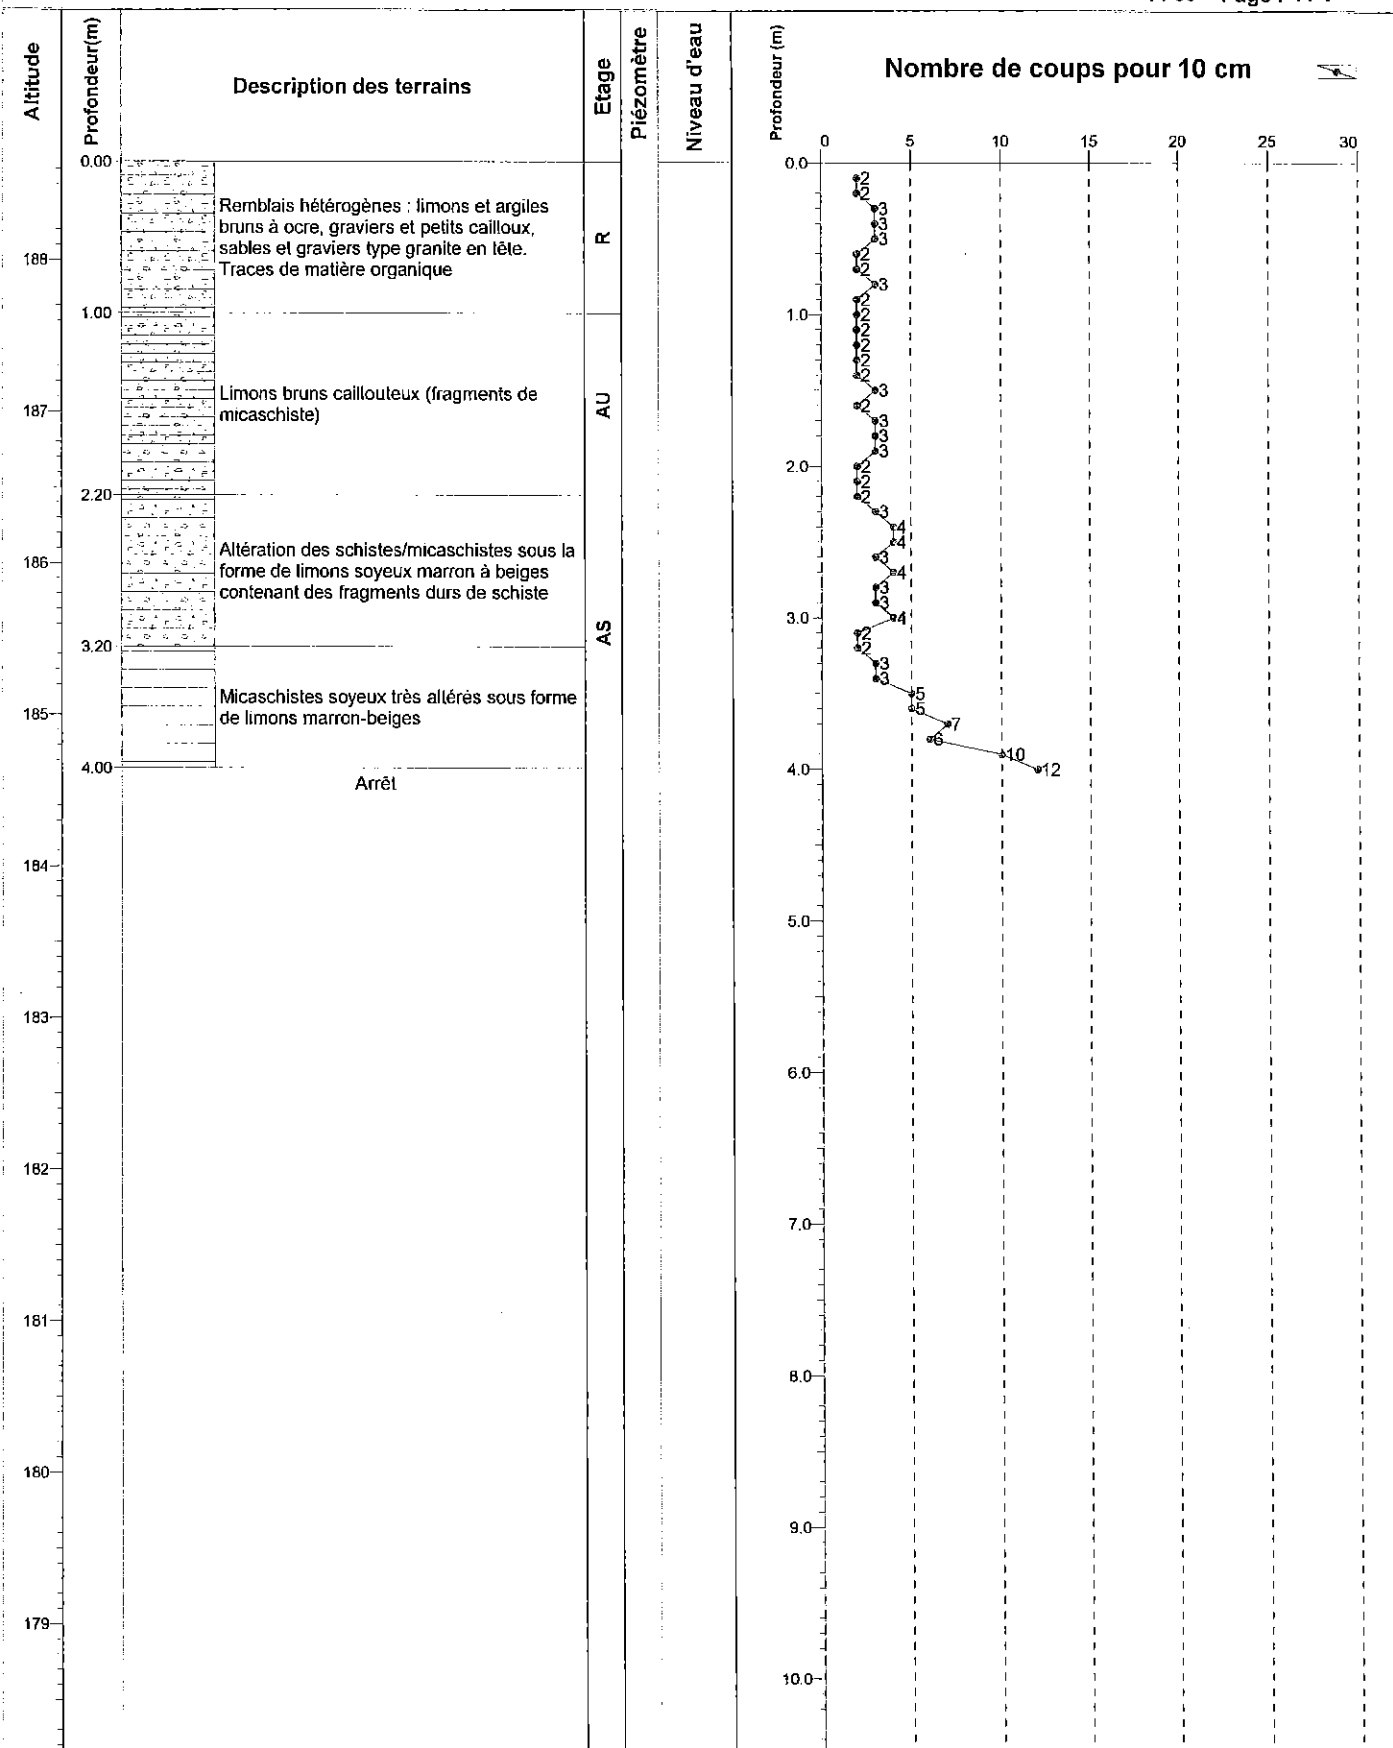

Commentaires : Aucune venue d'eau lors de notre intervention

Site : Rue du Stade - CORAY (29)

Sondage Carottier battu

CB2

Client : Commune de Coray

Z: 188.50 NGF

Date début : 17/11/2015


Etude : Construction d'un boulodrome

X:

Date fin :

Y:

Echelle : 1 / 50 Page : 1 / 1

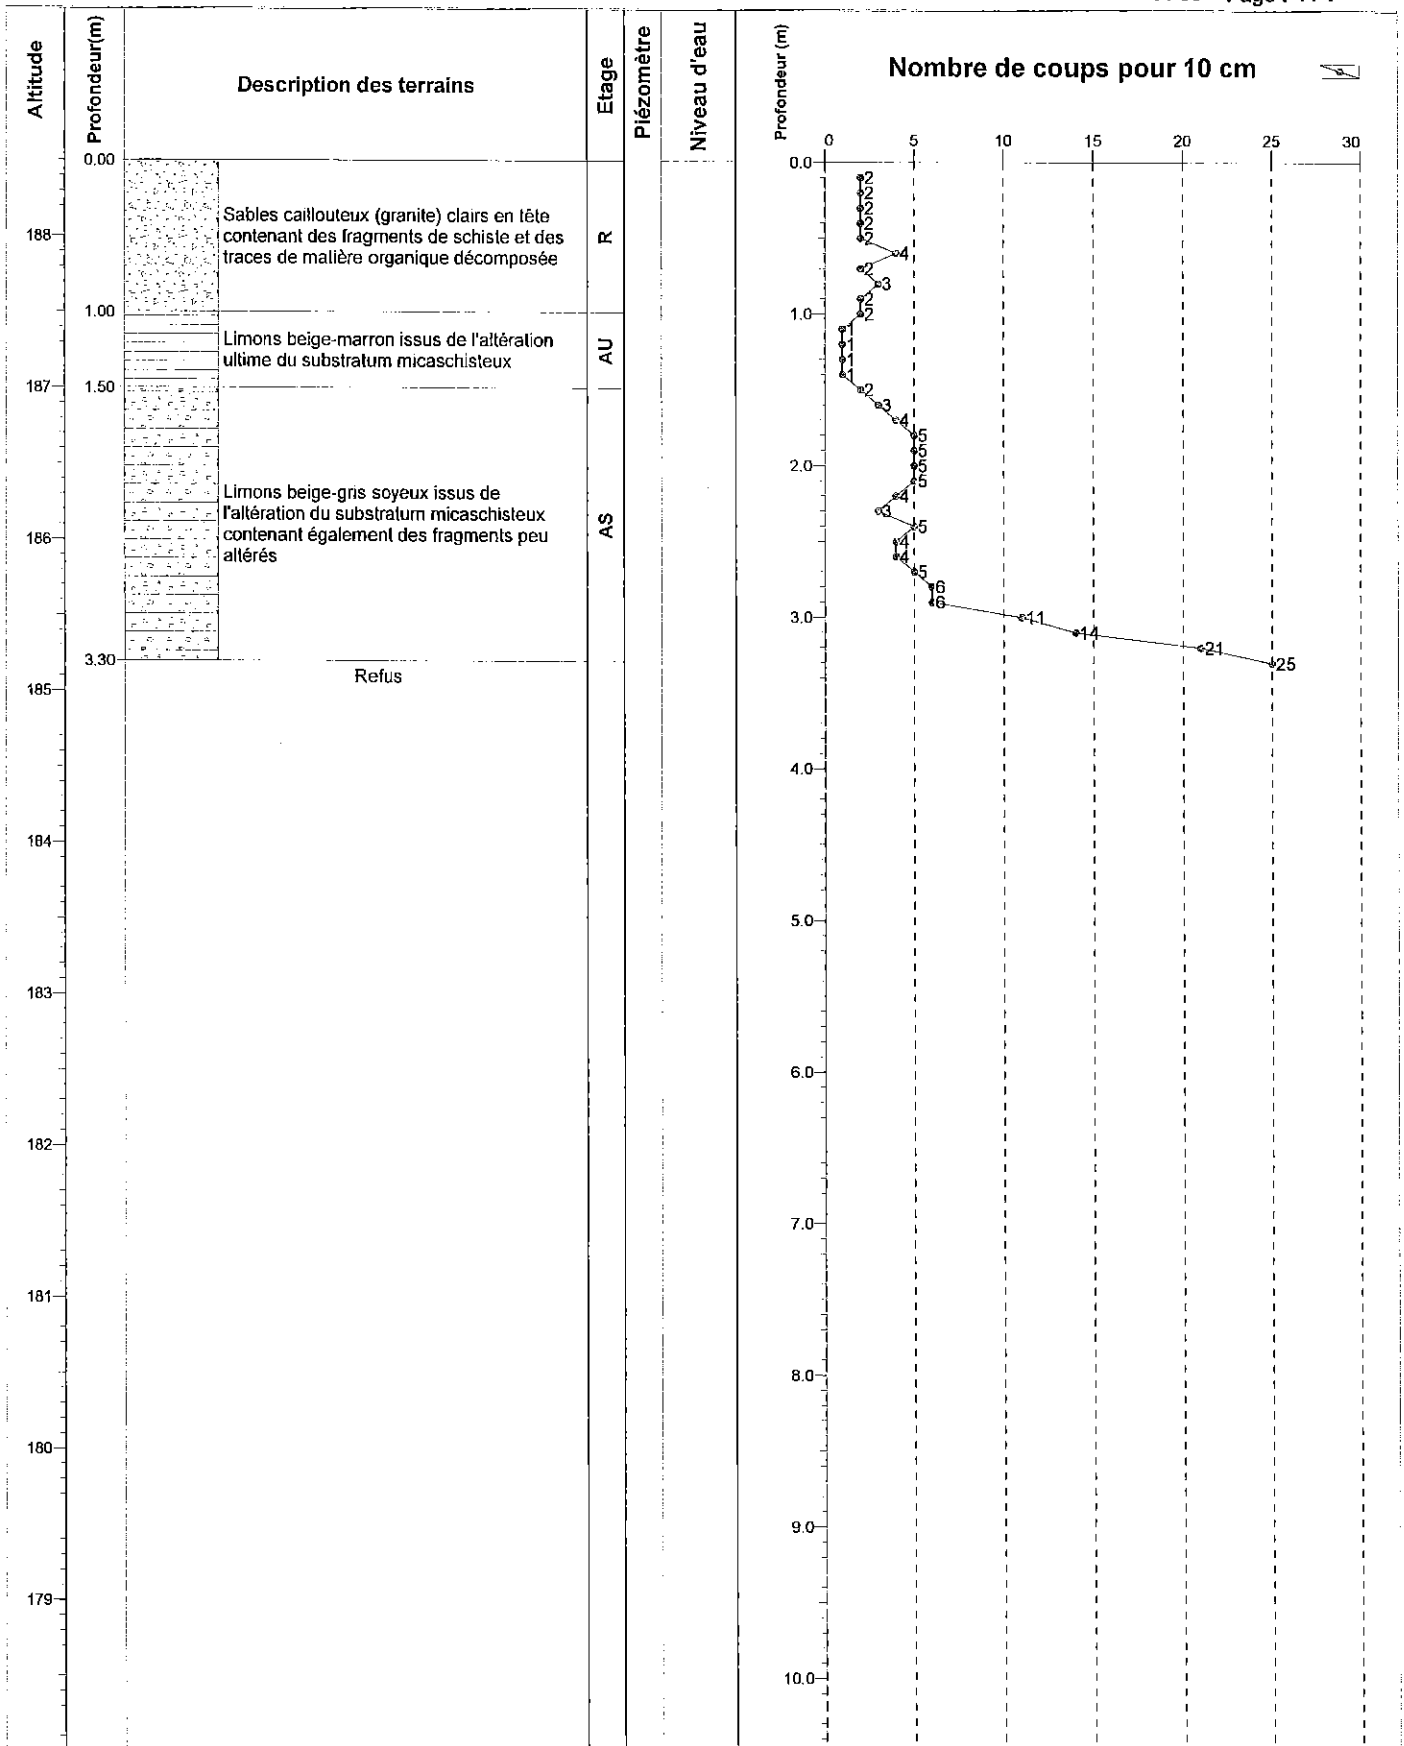

Commentaires : Aucune venue d'eau lors de notre intervention