

**Rénovation d'une salle de classe**

Maître de l'Ouvrage : **Commune de Landudal**

Adresse : Place Jacques Le Page  
29510 LANDUDAL

Travaux : **Ecole des Châtaigniers**

Rue de l'Ecole, Bourg  
29510 LANDUDAL


Date : 25 avril 2016

ECH : 1/50

8 rue Pont Péronic - 29180 PLOGONNEC - Tel 02 98 91 86 64 - Fax 02 98 91 70 78

SARL au capital de 6000€ RCS QUIMPER 480536887 - N° SIRET 480 536 887 00015 - APE 7111Z- N° TVA FR68480536887 - D.B. : C.A Plogon nec

# PLAN REFACTOIRE

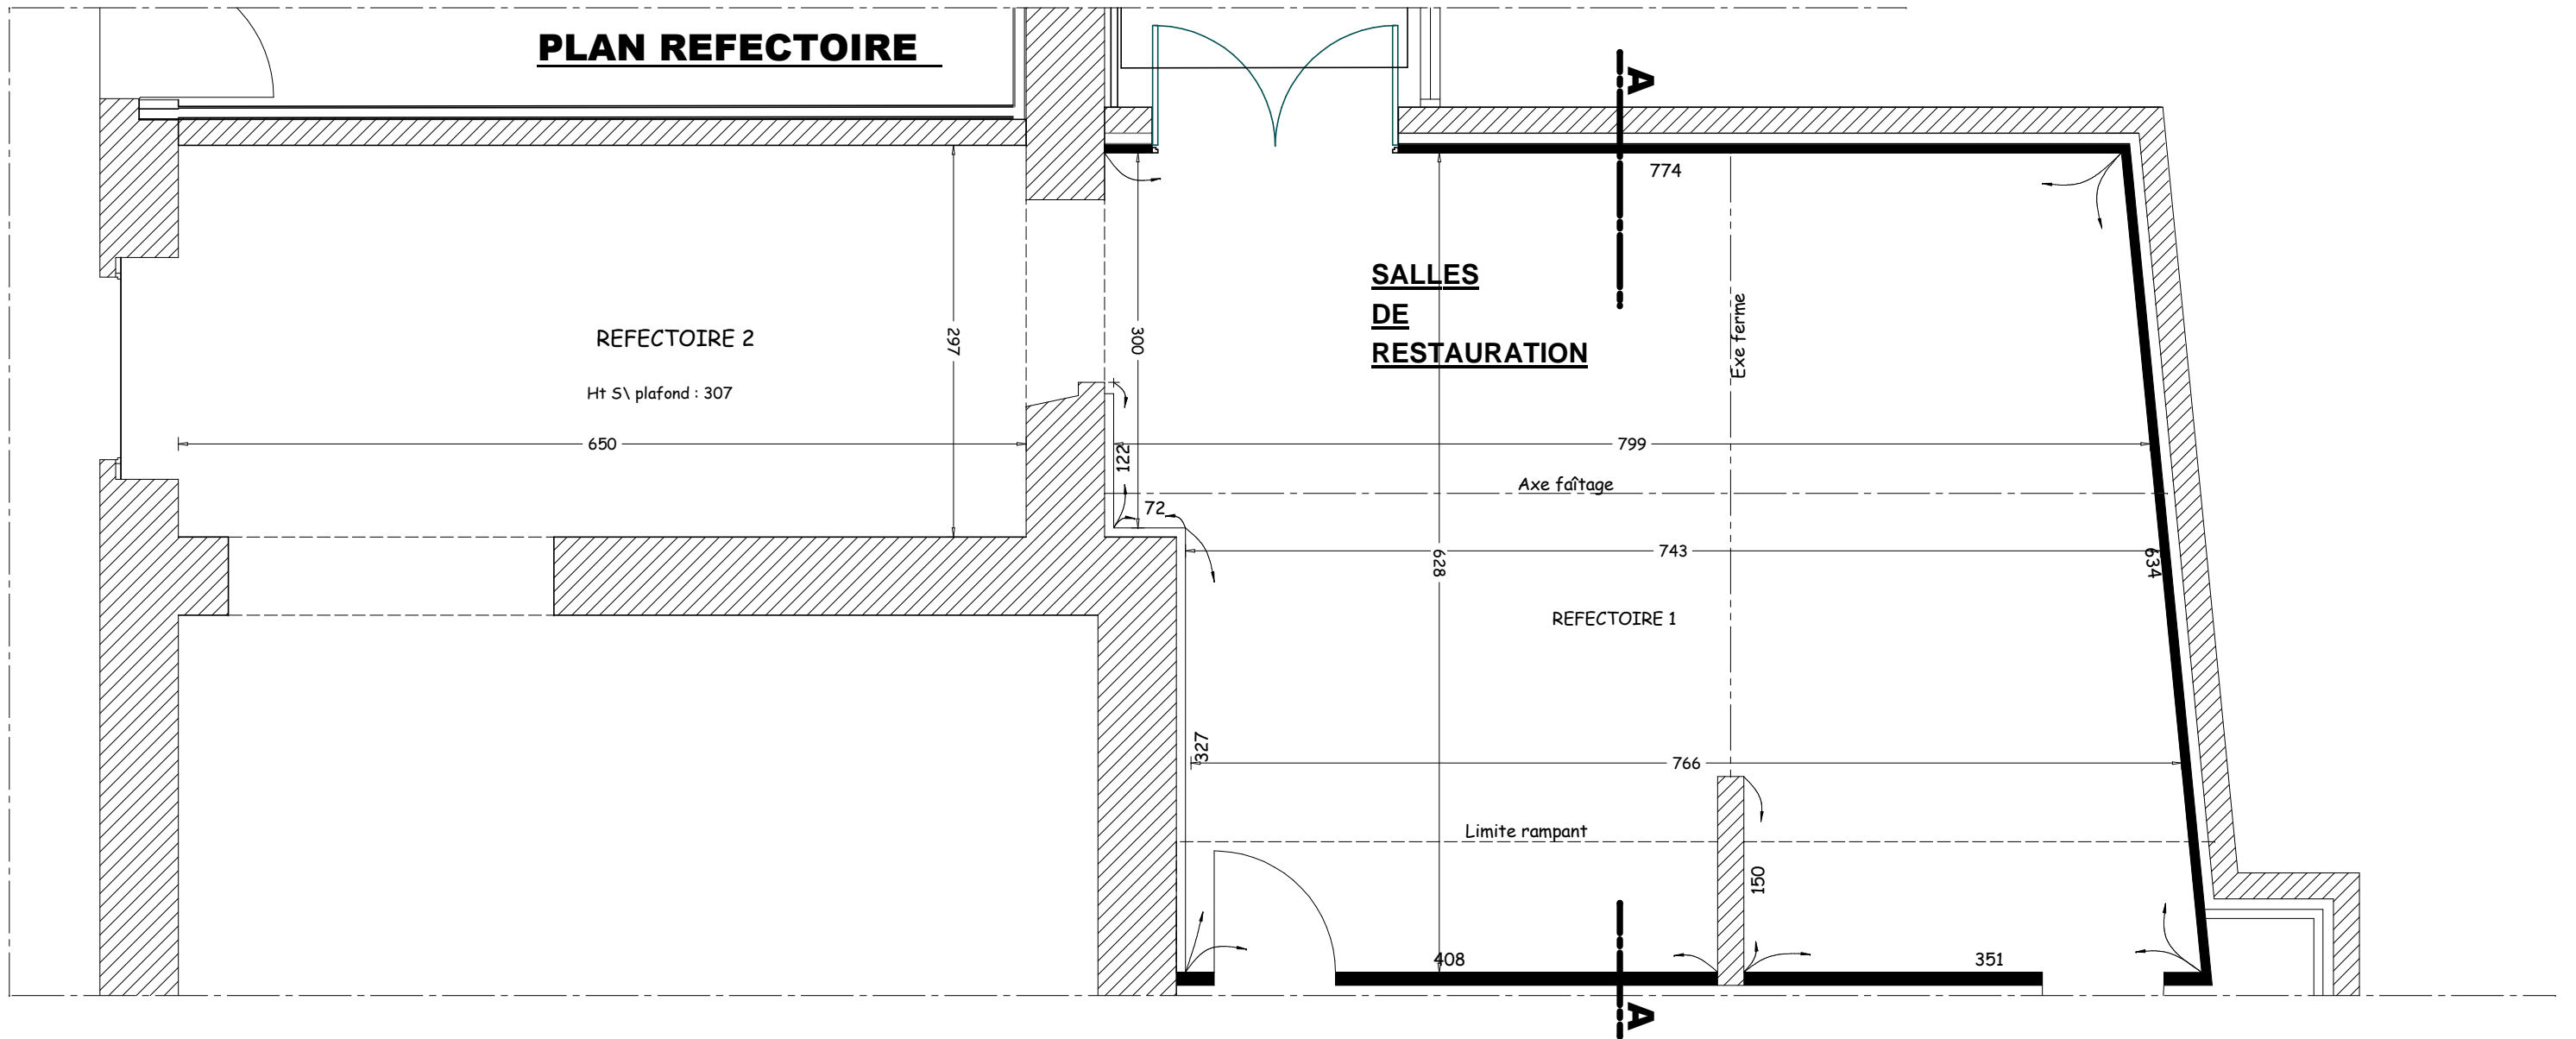

**MAÎTRISE D'OEUVRE**  
**NEUF - RENOVATION**  
**MAISON INDIVIDUELLE**  
 PLANS - METRES - TRAVAUX  
 Conseils en bâtiment

## Rénovation faux-plafonds salles de réfectoire

Maître de l'Ouvrage : **Commune de Landudal**

Adresse : Place Jacques Le Page  
 29510 LANDUDAL

Travaux : **Ecole des Châtaigniers**


Rue de l'Ecole, Bourg  
 29510 LANDUDAL

Date : 25 avril 2016

ECH : 1/50

8 rue Pont Péronic - 29180 PLOGONNEC - Tel 02 98 91 86 64 - Fax 02 98 91 70 78

SARL au capital de 6000€ RCS QUIMPER 480536887 - N° SIRET 480 536 887 00015 - APE 7111Z- N° TVA FR68480536887 - D.B. : C.A Plogon nec

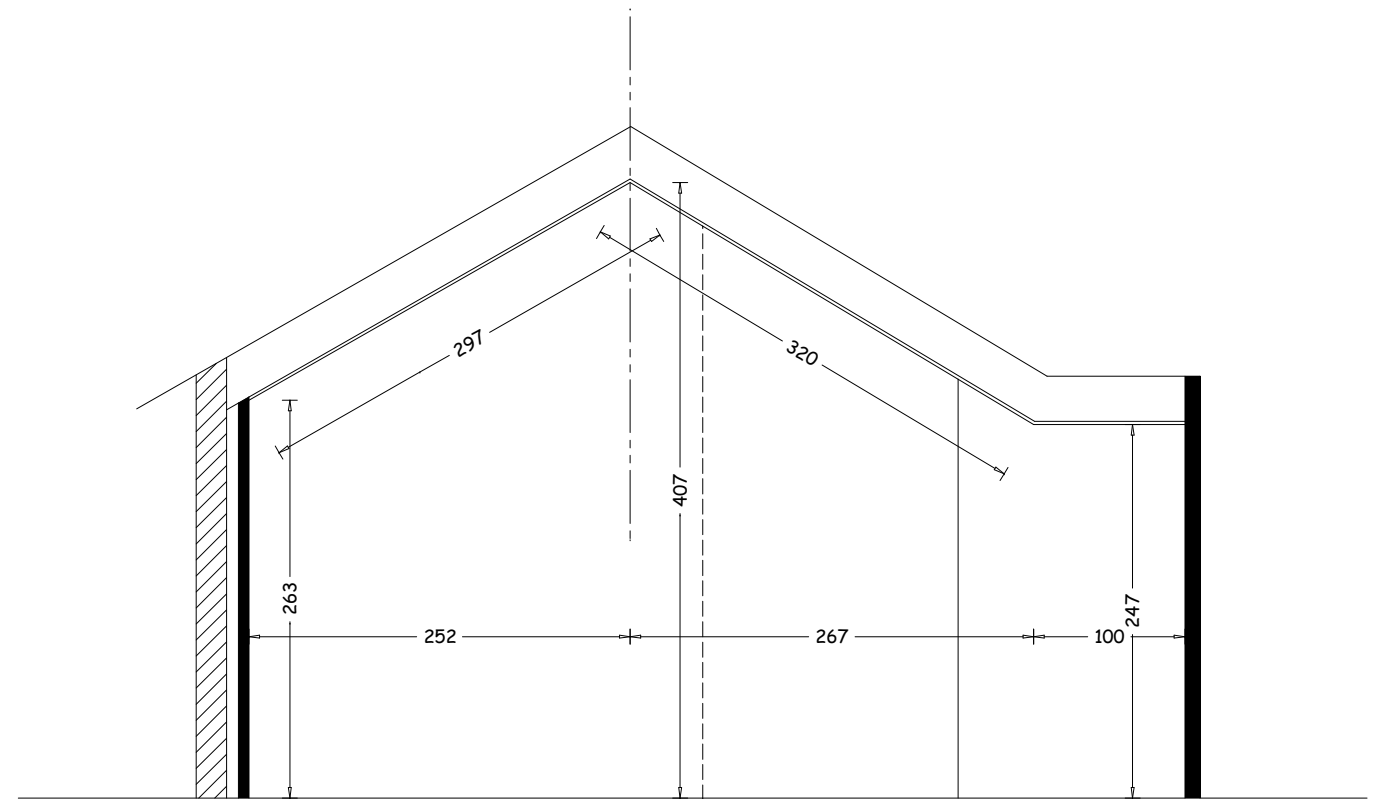

**COUPE AA**  
**REFECTOIRE 1**