



COUPE

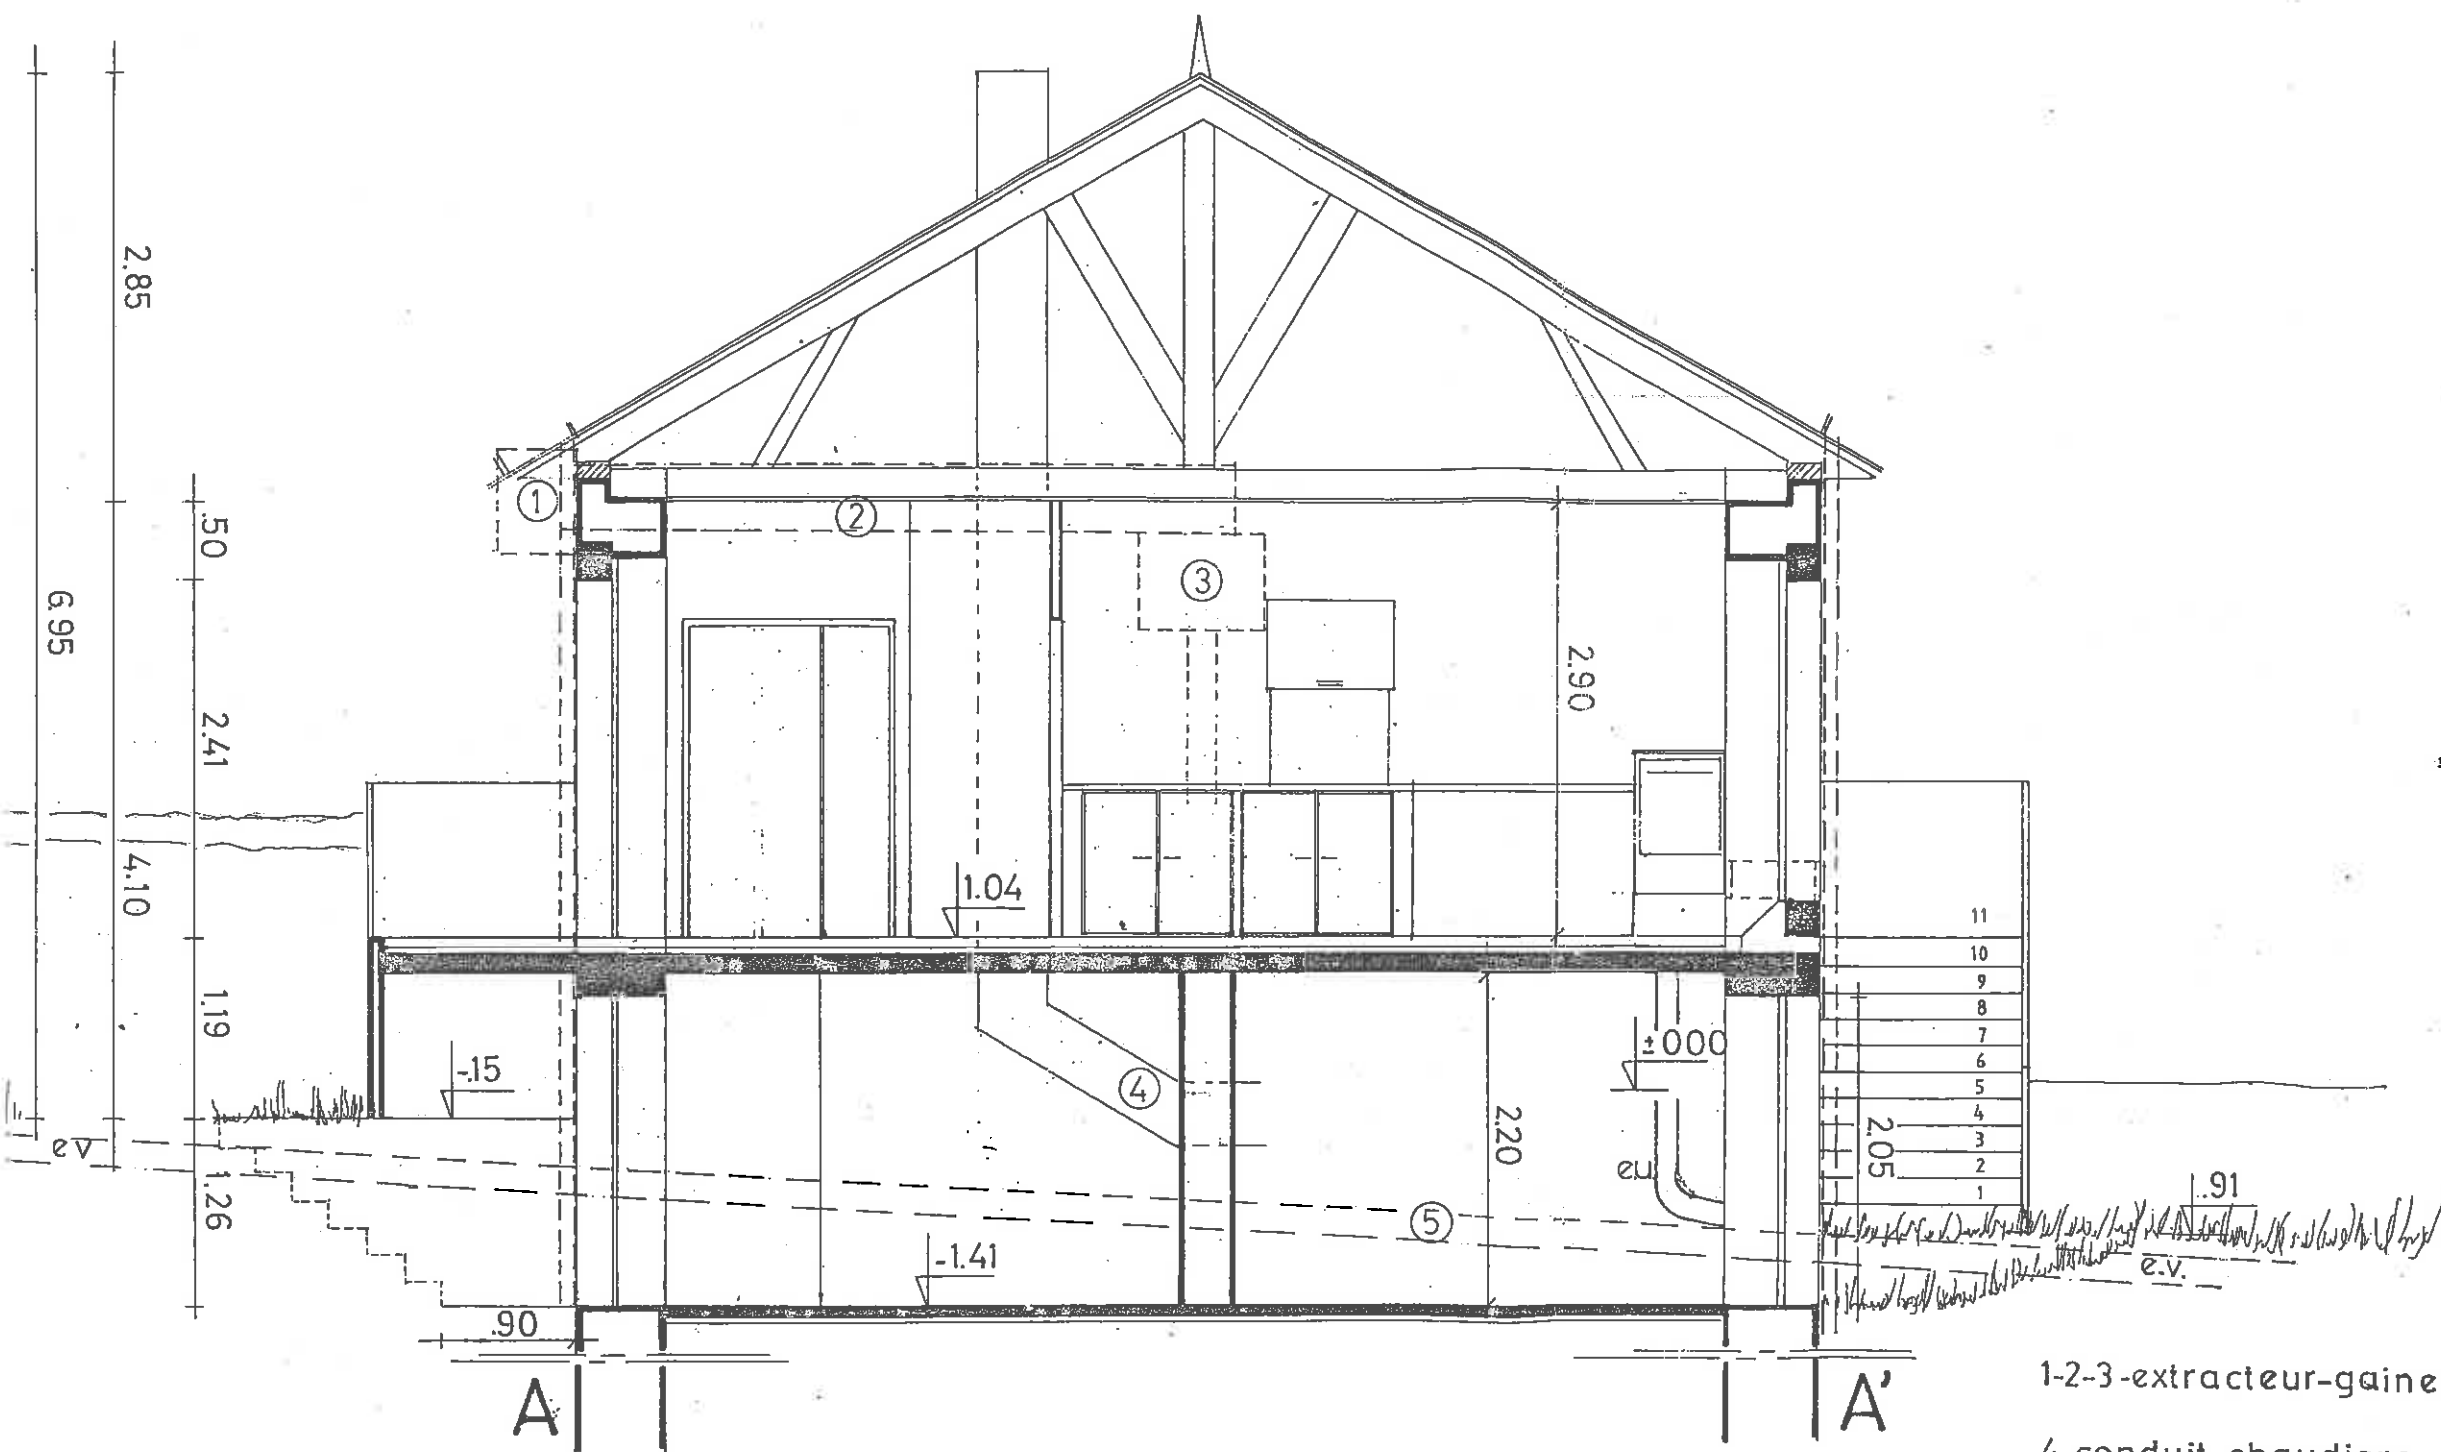


- 1-2-3-extracteur-gaine-caisson
- 4 conduit chaudiere
- 5 canalisation E.V.

RDC

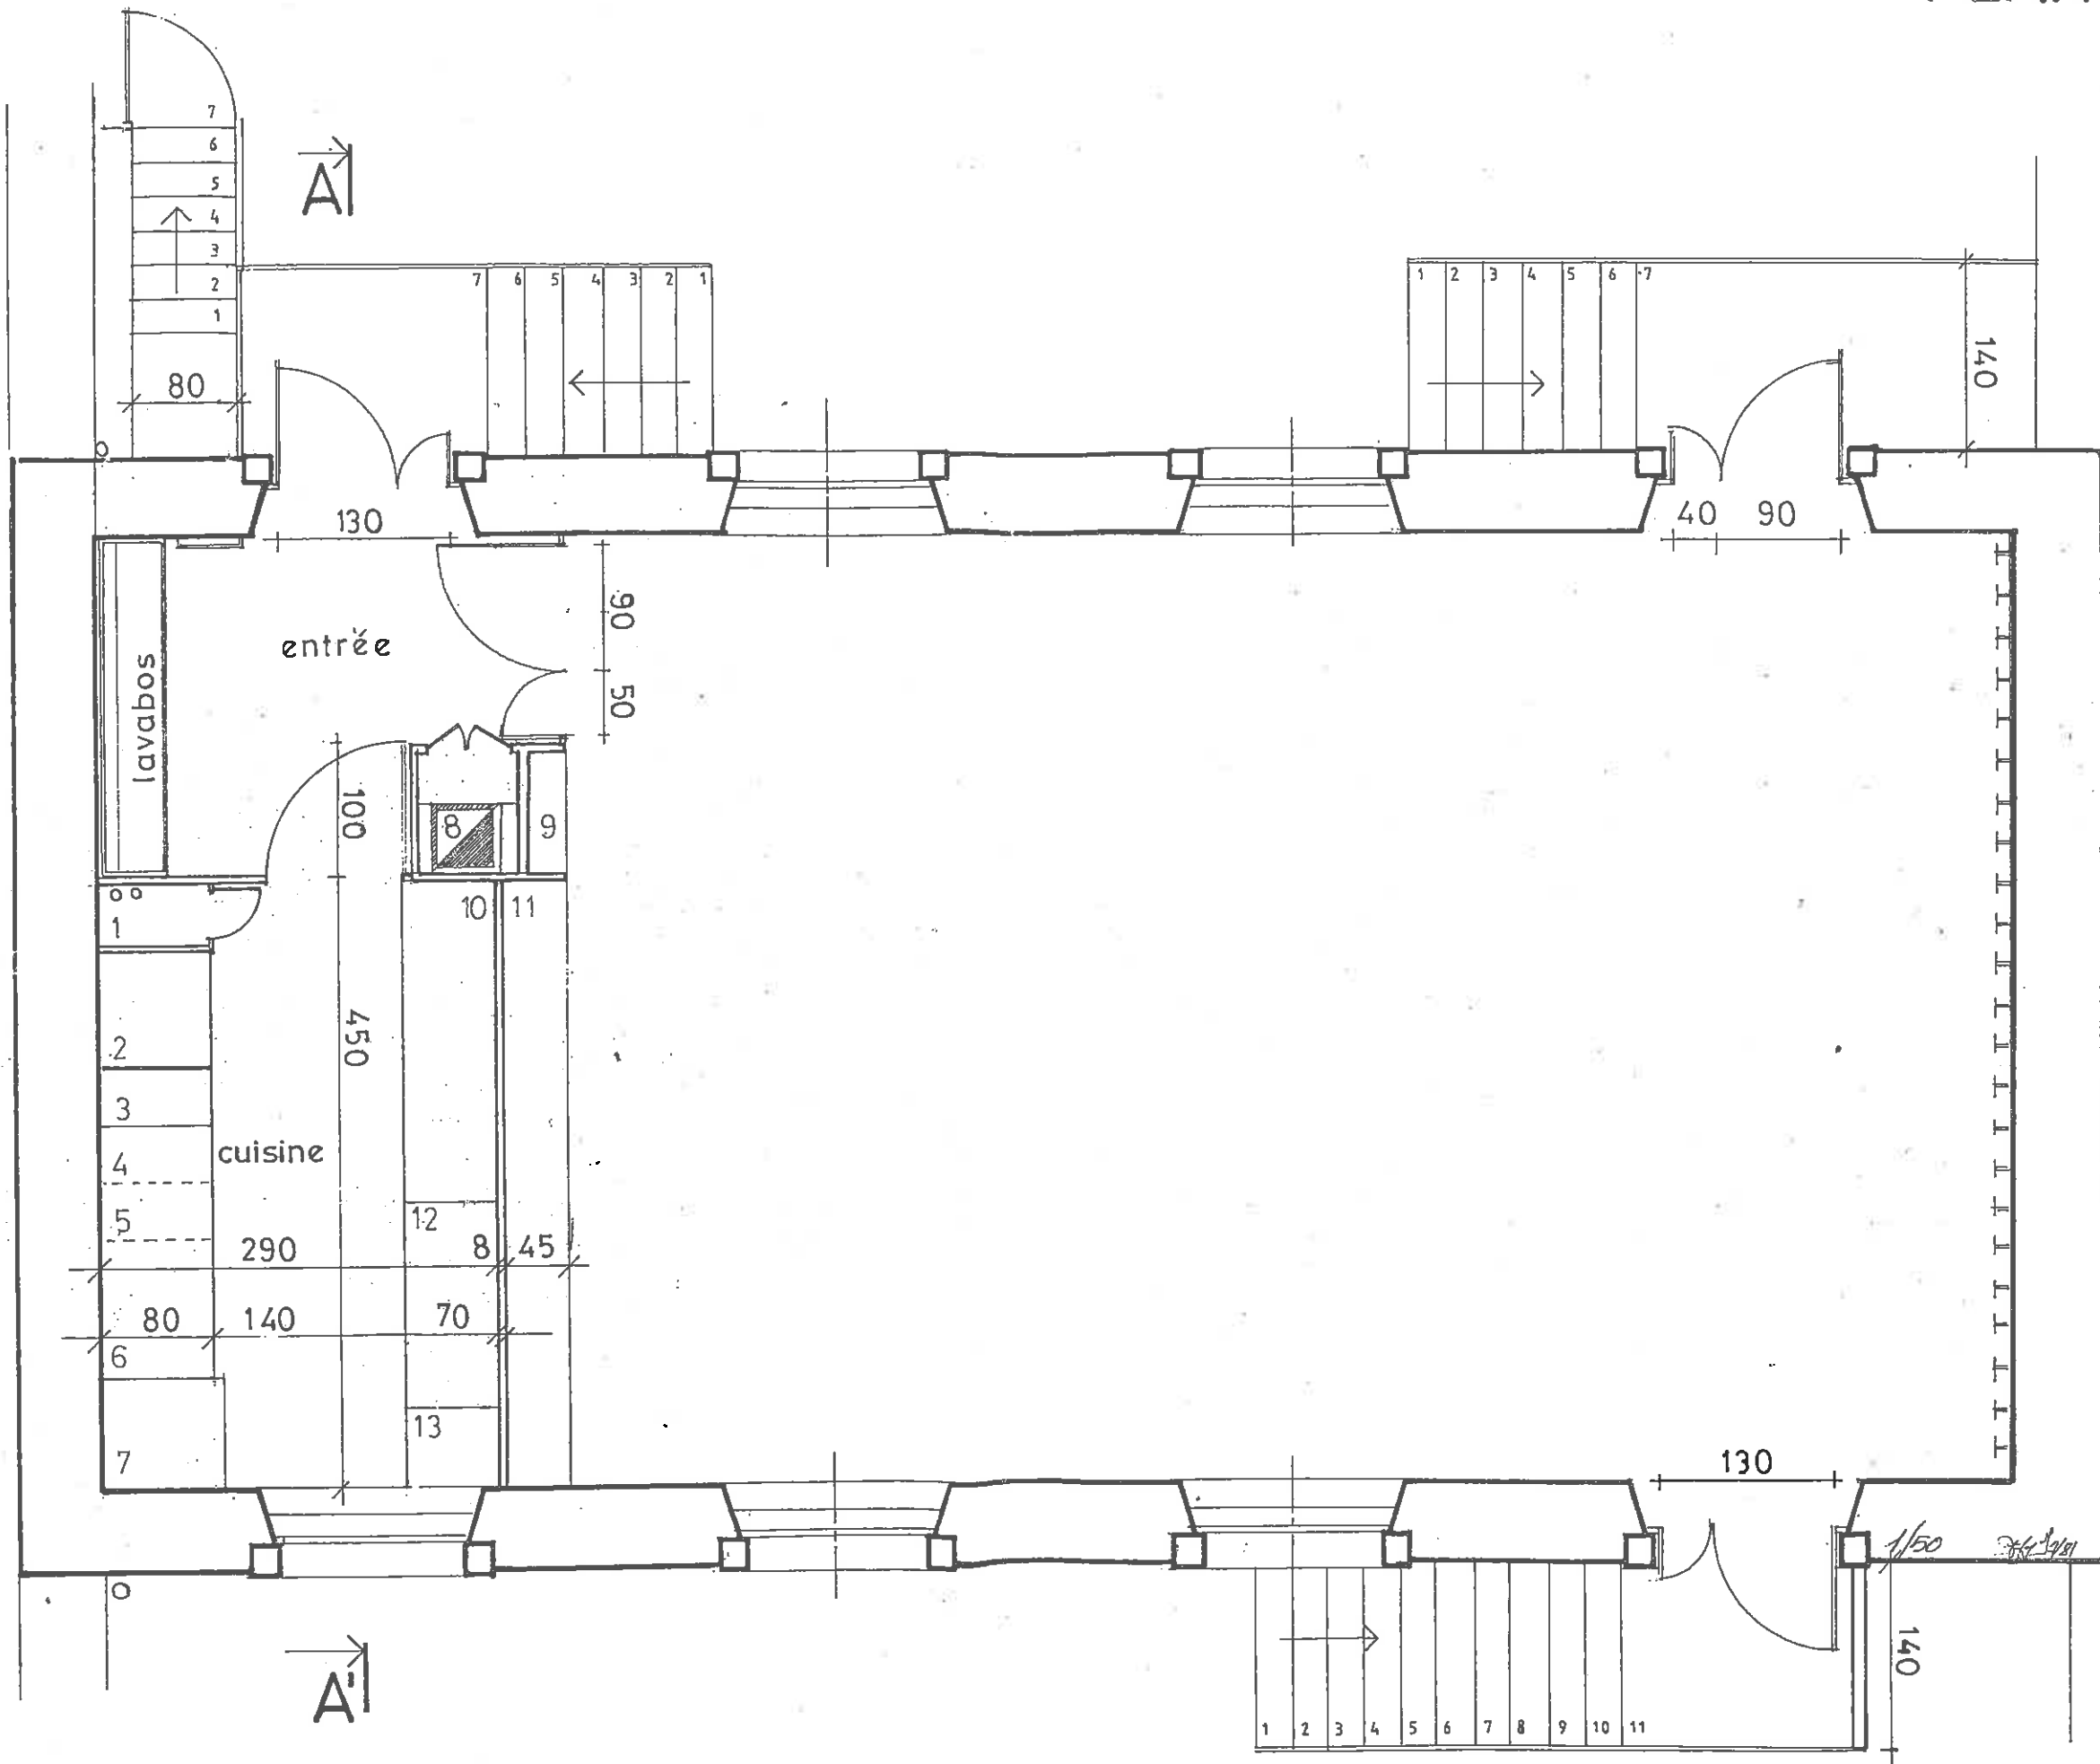

- 1 placard technique
- 2 gazinière
- 3 friteuse
- 4 } réservations
- 5 }
- 6 plan de travail
- 7 réfrigérateur
- 8 conduit chaufferie
- 9 rangement serviettes
- 10 plan de travail
- 11 desserte
- 12 plonge
- 13 lave-vaisselle

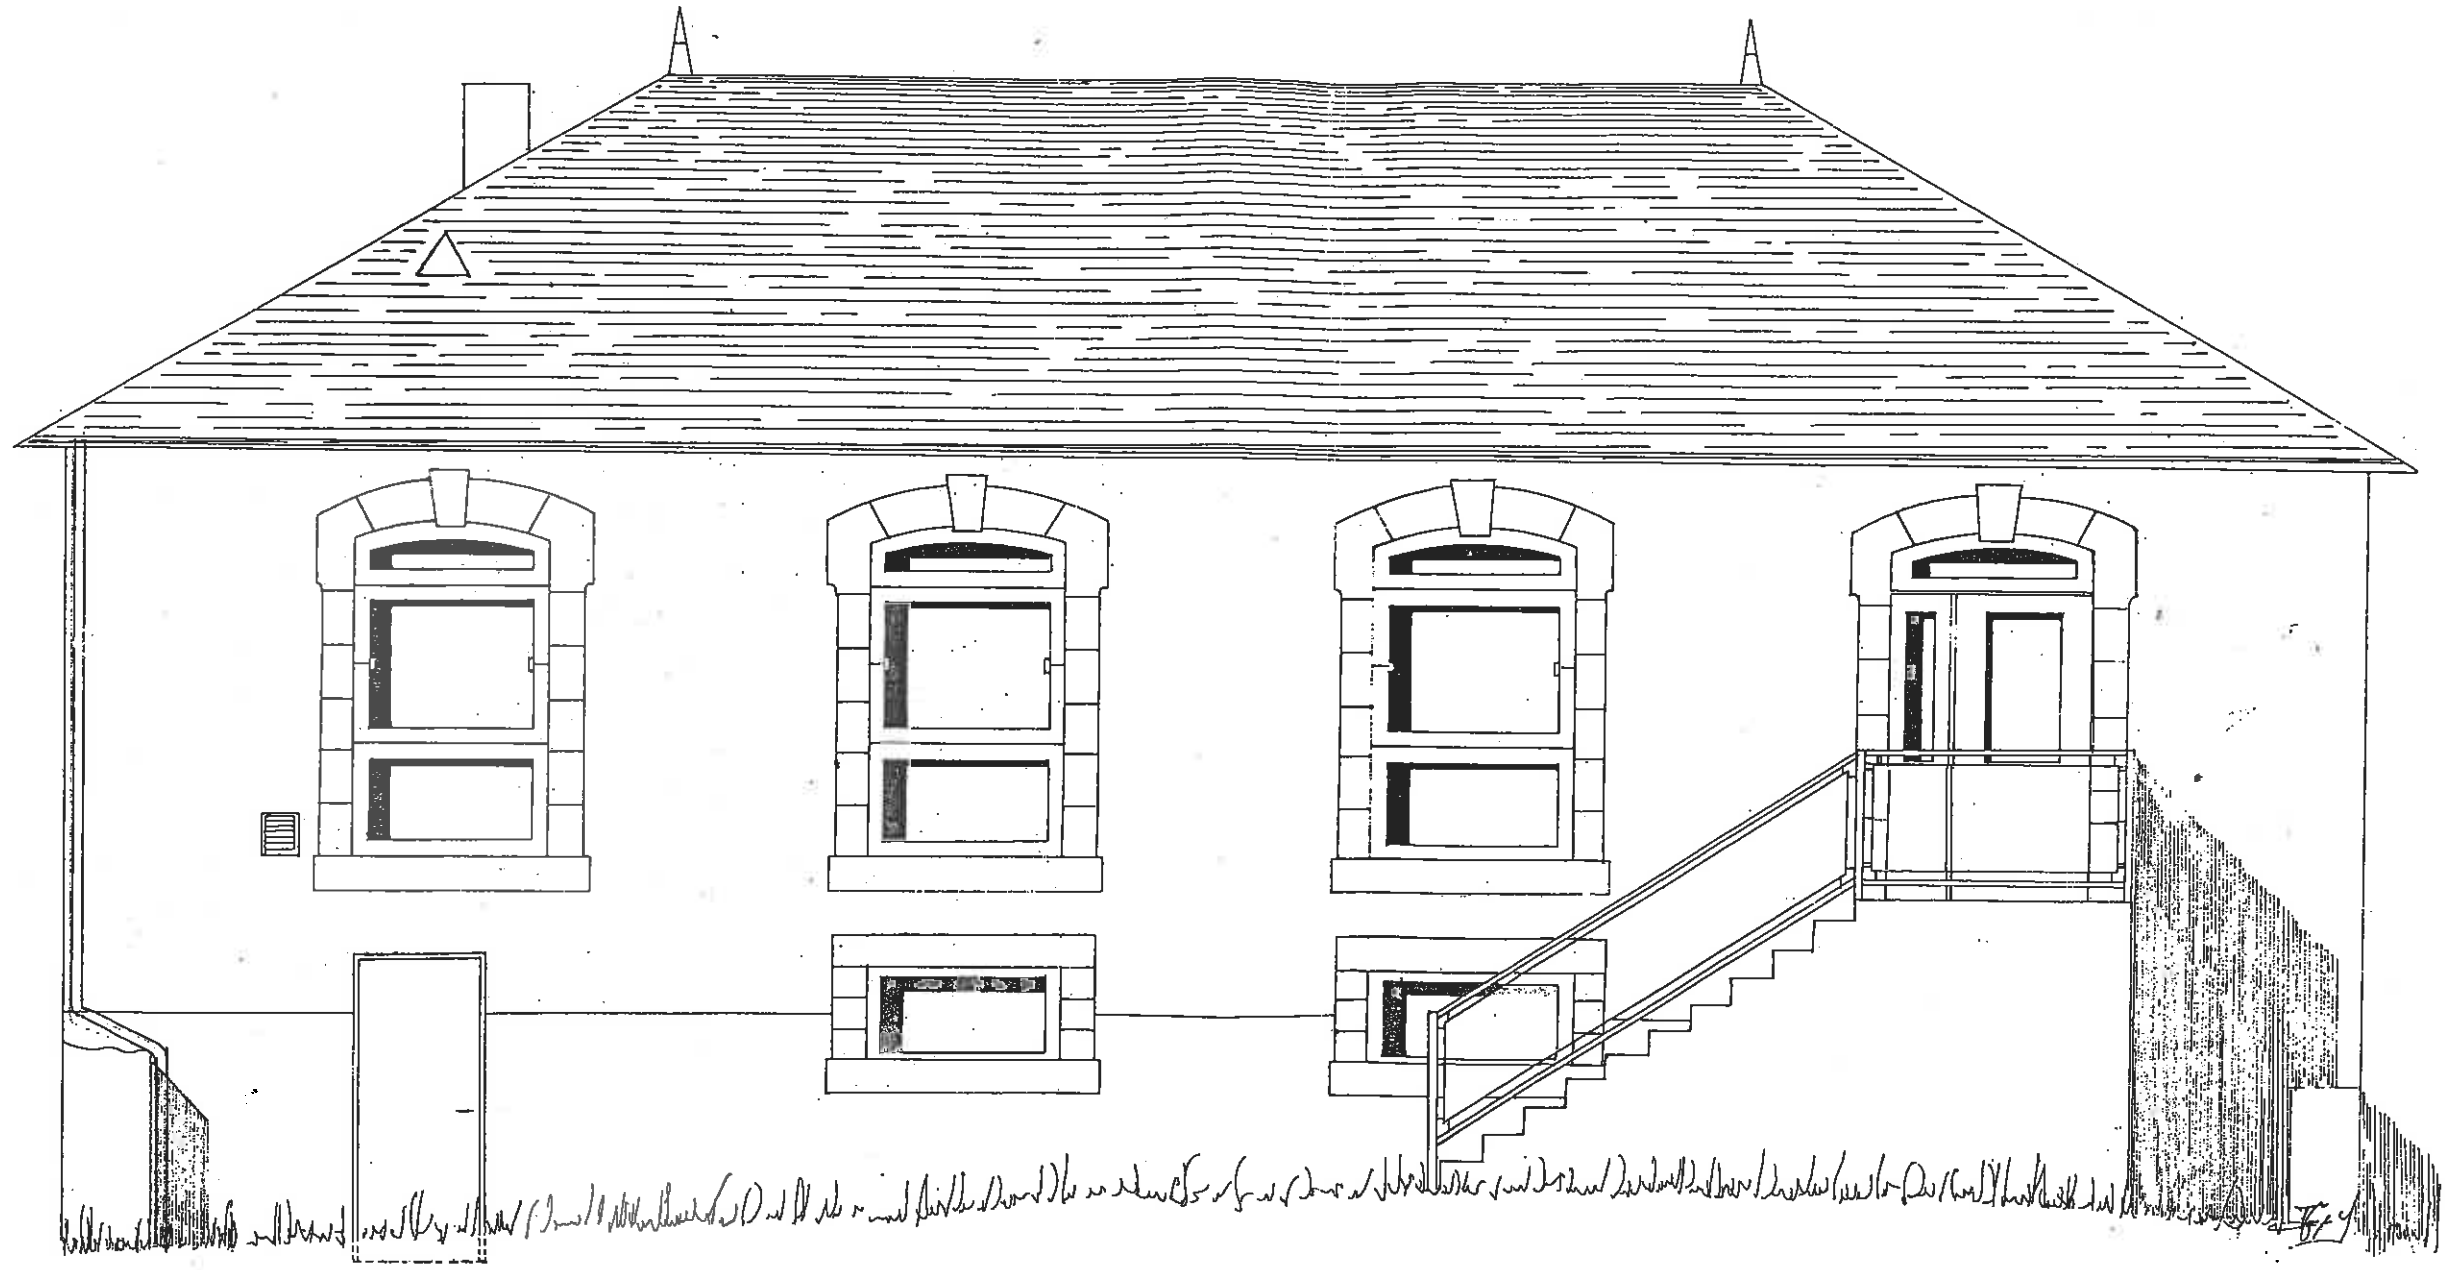

COMMUNE DE
LOGONNA DAOULAS
RESTAURANT ECOLE PUBLIQUE
PLACE DU BOURG

facade
sud
ech 1/50
le 10/04/81

PIERRE JAGOT
architecte dplg
rest ar pouligou
29224 DAOULAS