


limite d'intervention

ligne haute tension existante

enrobé

stabilisé

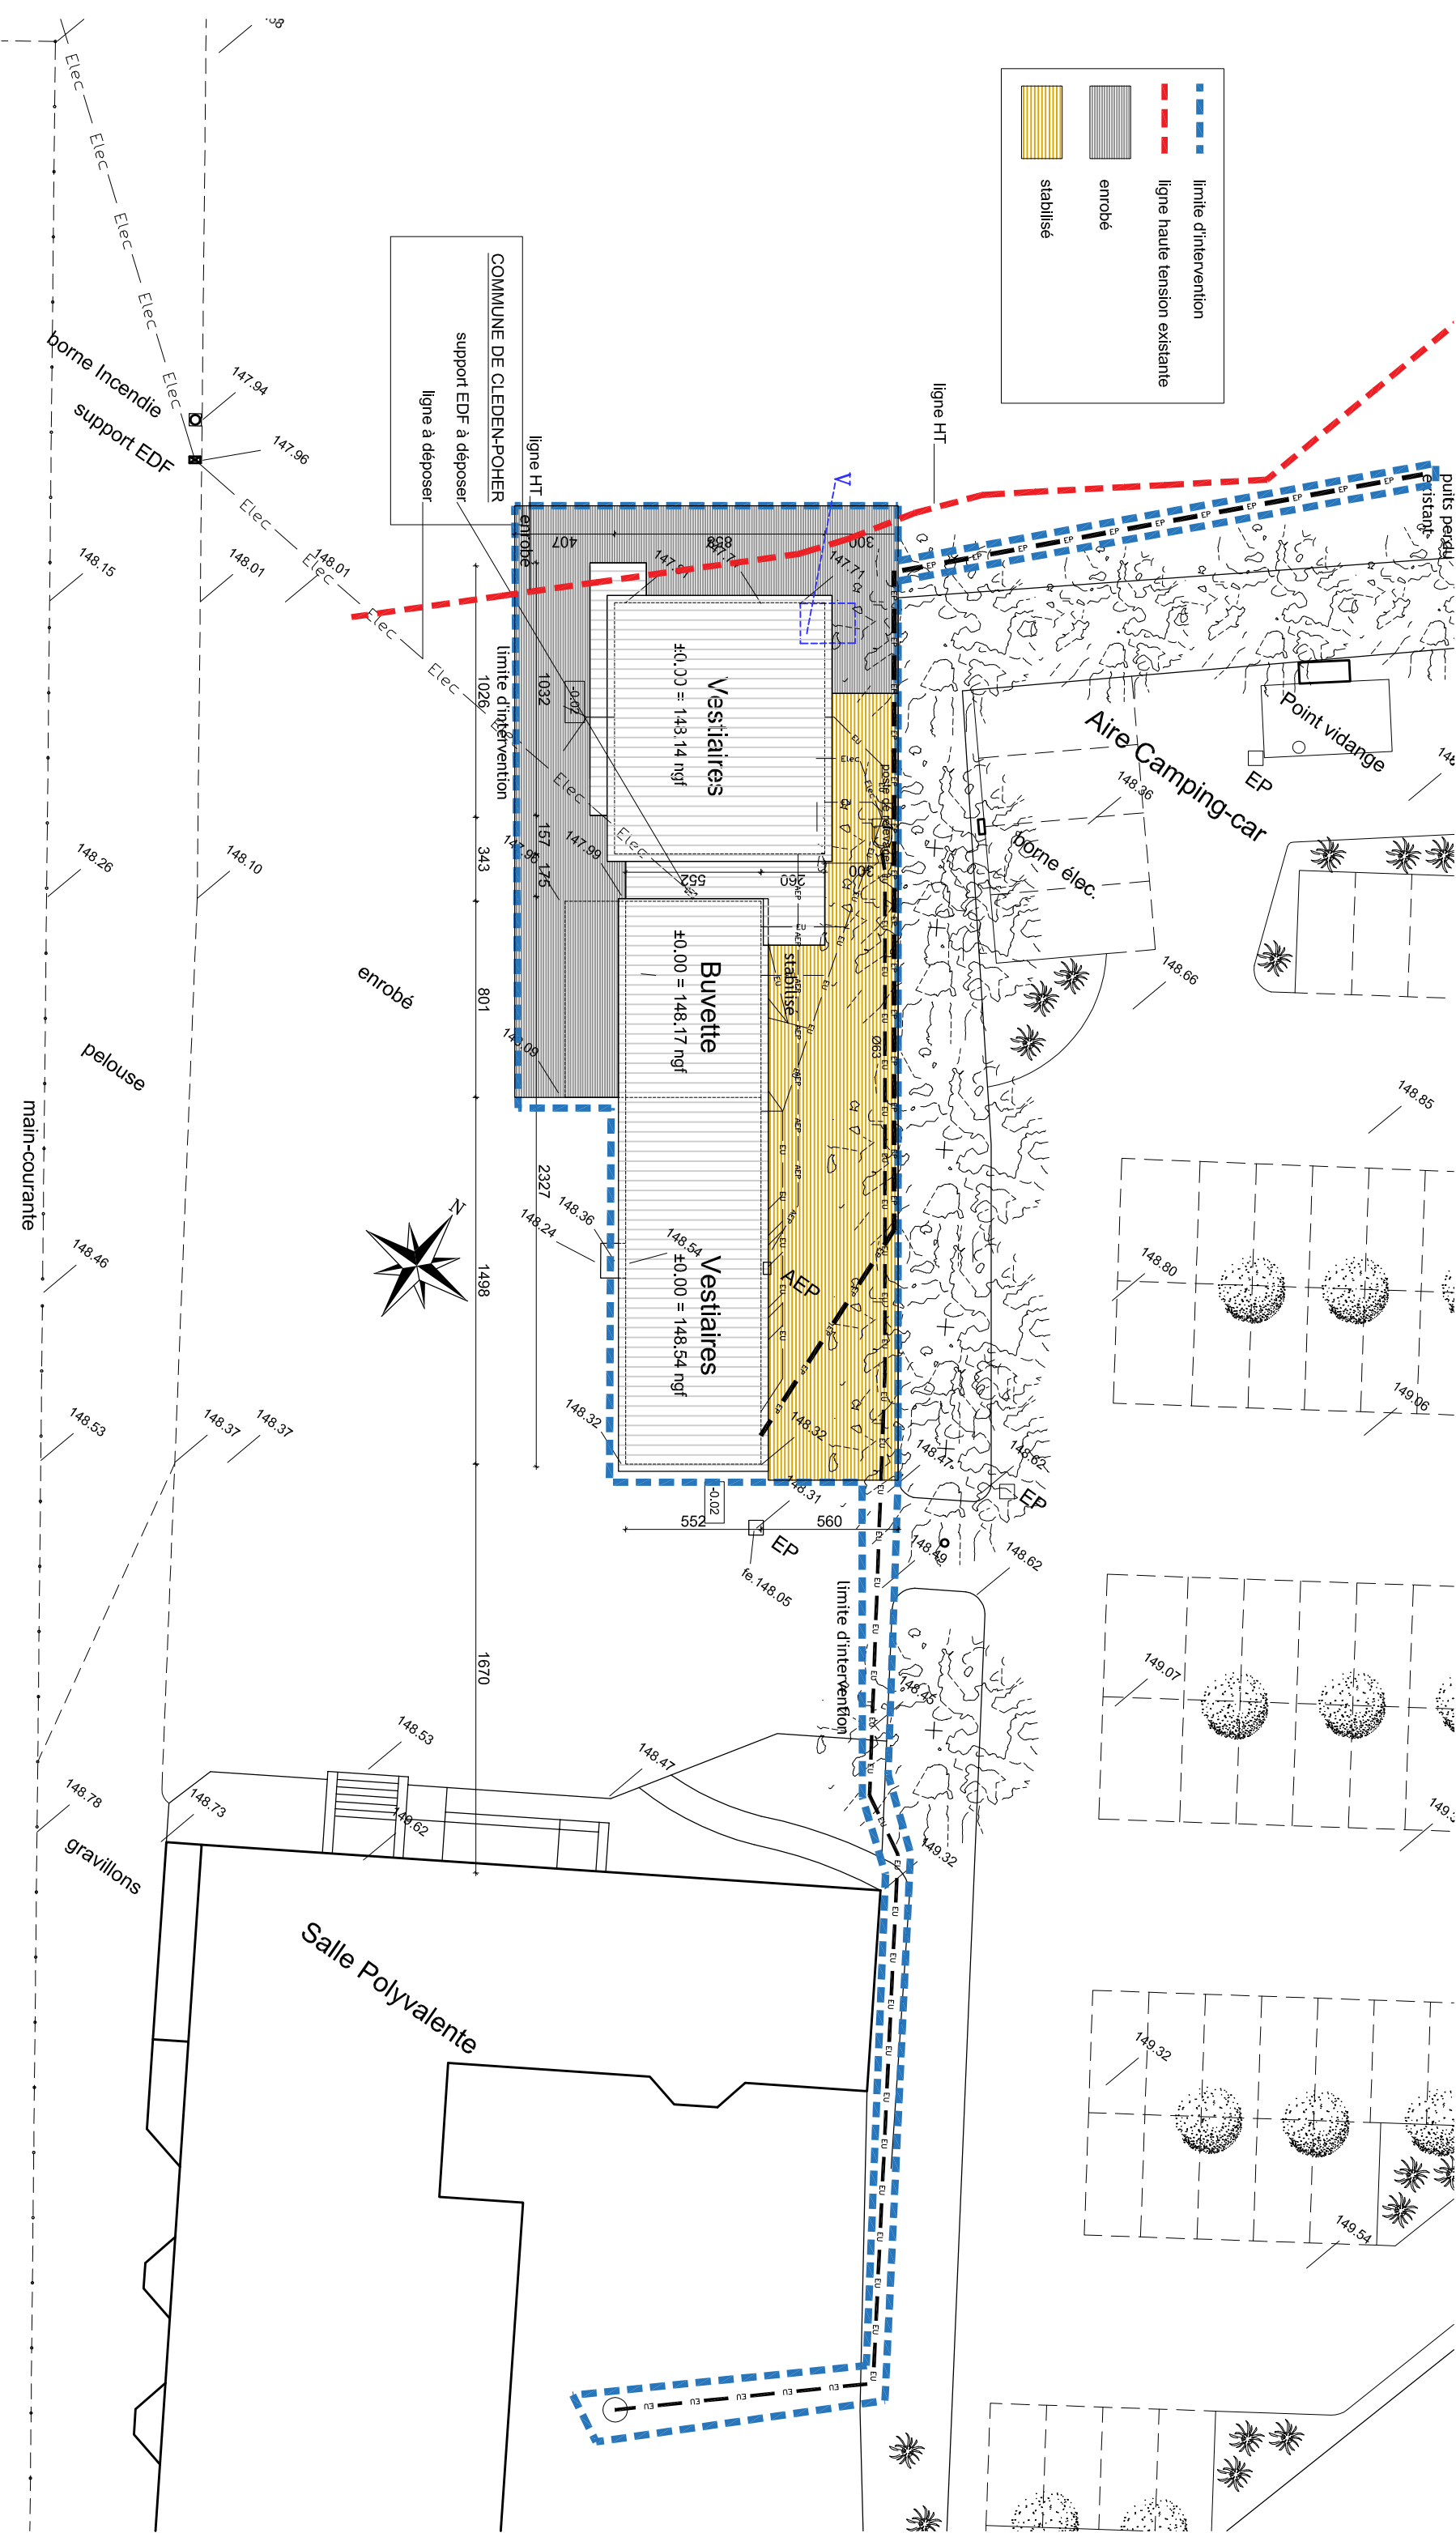

SARL TROIS-ARCHITECTES

31 avenue Ch. de Gaulle
29270 Carhaix-Plouguer
Tél. 02.98.93.03.21
Fax. 02.98.99.14.72
trois-architectes@orange.fr

Reconstruction des vestiaires
à CLEDEN-POHER 29270

Maitre d'Ouvrage : La Commune

2.0

Plan de masse - éch 1/250

08 juillet 2016