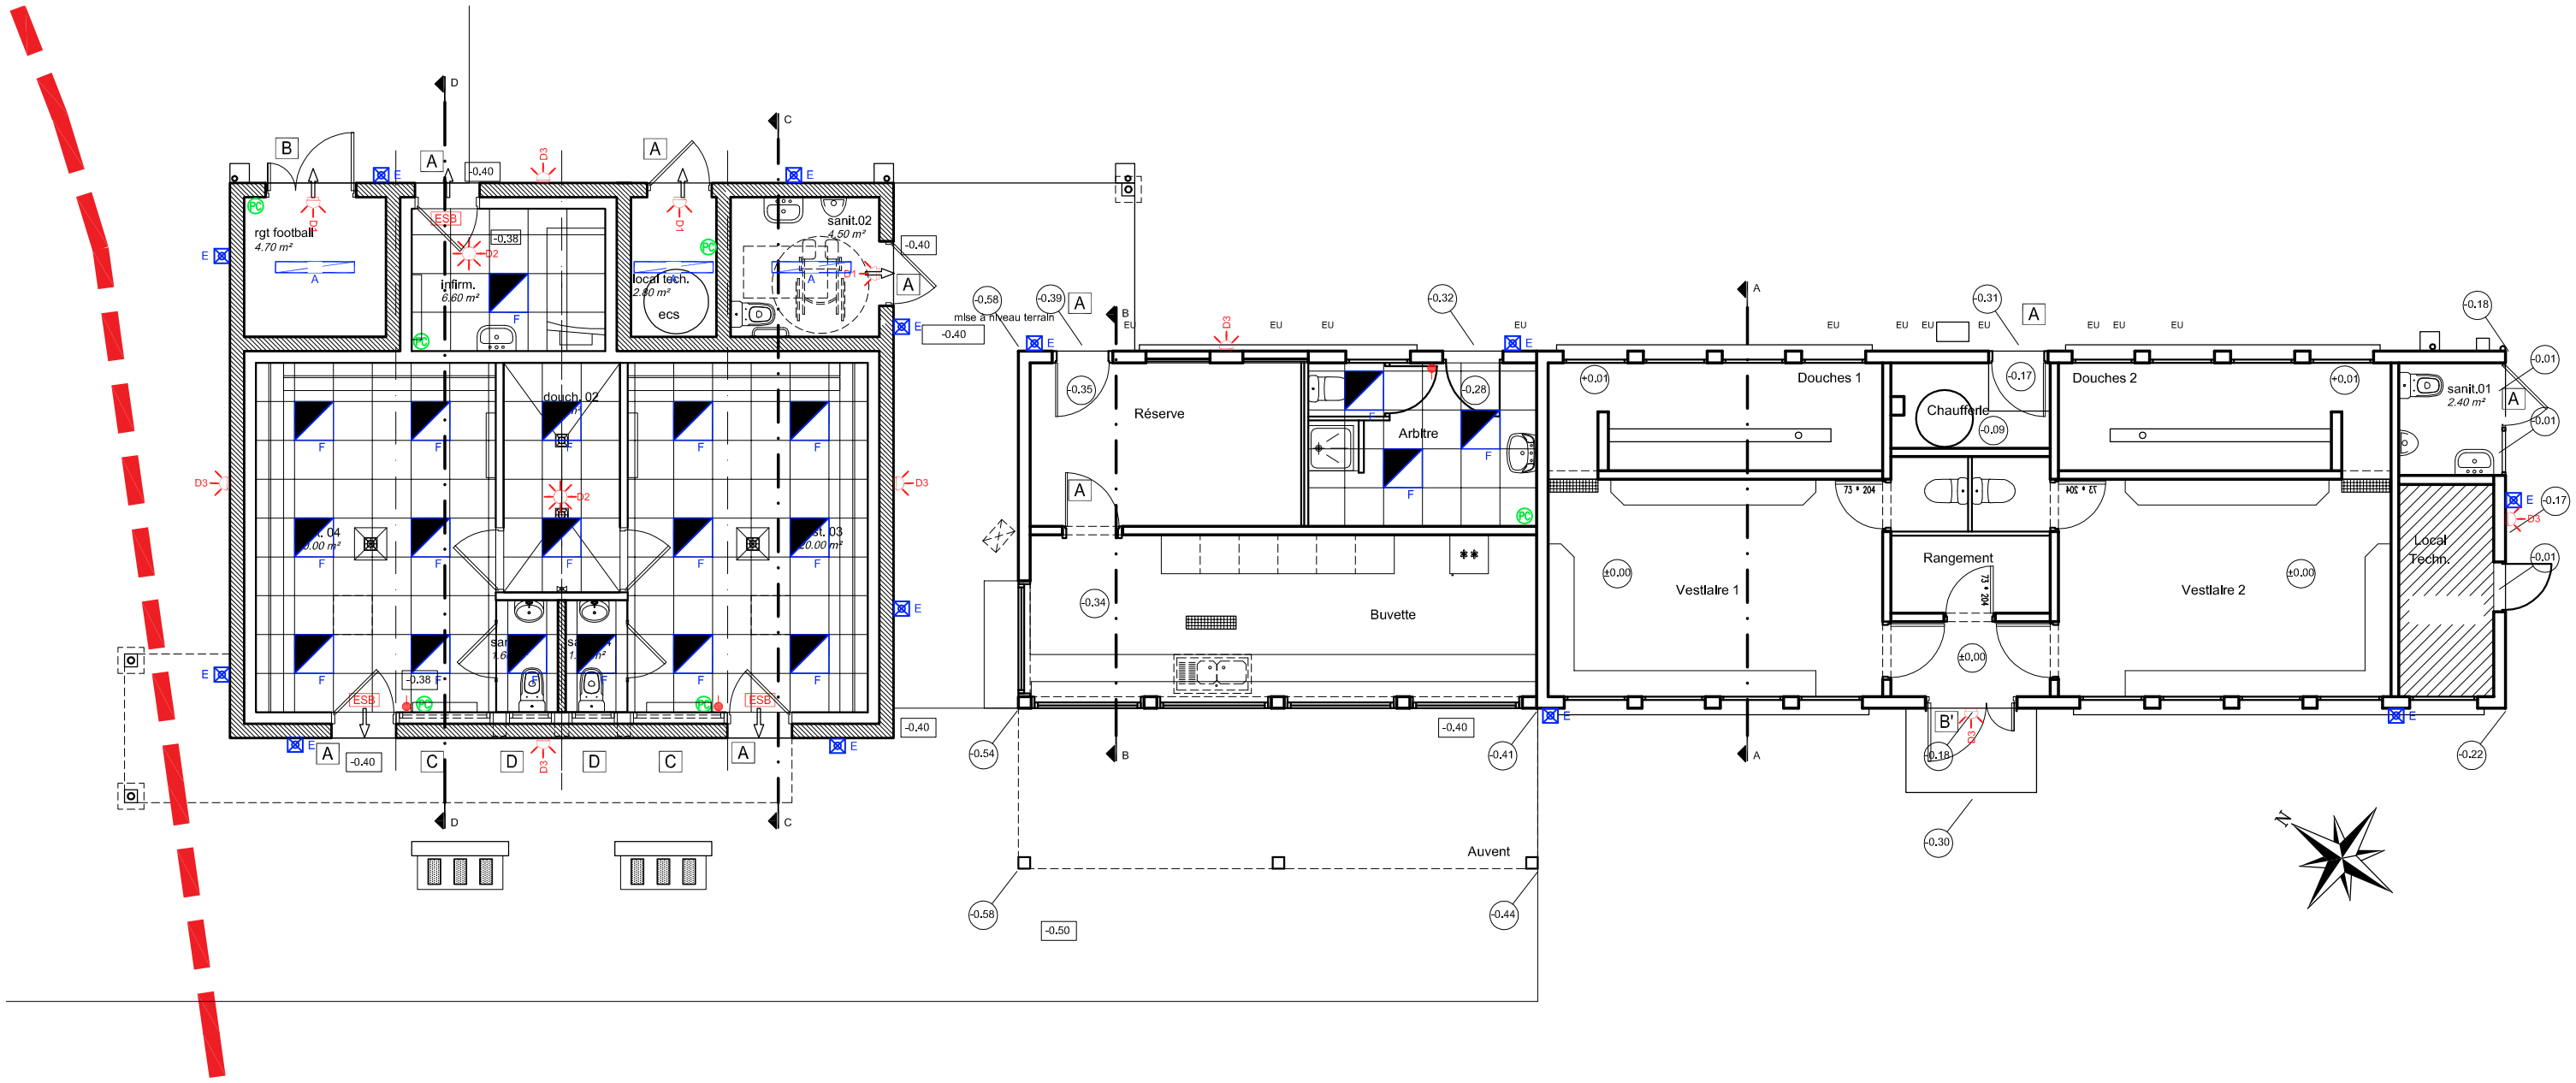

légende

D1 — Detecteur de présence

D2 — Detecteur de présence

Inter simple allumage encastré
Hauteur : 1,20 m

Inter va et vient encastré
Hauteur : 1,20 m

Bouton poussoir
Hauteur : 1,20 m

PC — Prise de courant 2P+T 16 A

RJ 45 (Informatique & téléphone)

TV — prise télévision

Sirène d'alarme d'évacuation

ESB — Blocs de secours de balisage - 850°C

DM — Déclencheur manuel d'alarme

flash lumineux

A — Type : A
Réglette étanche, corps et diffuseur en polycarbonate, réflecteur aluminium anodisé
IP 67 - 850°C
2 x 35W
R : BAUDROIE de chez EPSILON ou équivalent

E — Type : E
Les appliques murales type VANCOUVER de chez EPSILON ou équivalent IP 65 - Réaction au feu 850°C, équipées d'ampoules basse consommation.

F — Type : F
Encastré 60x60- 2x55w - IP20 - 850°
R : ASTRAL de chez EPSILON ou équivalent

SARL TROIS-ARCHITECTES

31 avenue Ch. de Gaulle
29270 Carhaix-Plouguer
Tél. 02.98.93.03.21
Fax. 02.98.99.14.72
trois-architectes@orange.fr

Reconstruction des vestiaires à CLEDEN-POHER 29270

Maître d'Ouvrage : La Commune

PL. Elec.

08 juillet 2016

Plan des plafonds et électricité - éch 1/100