

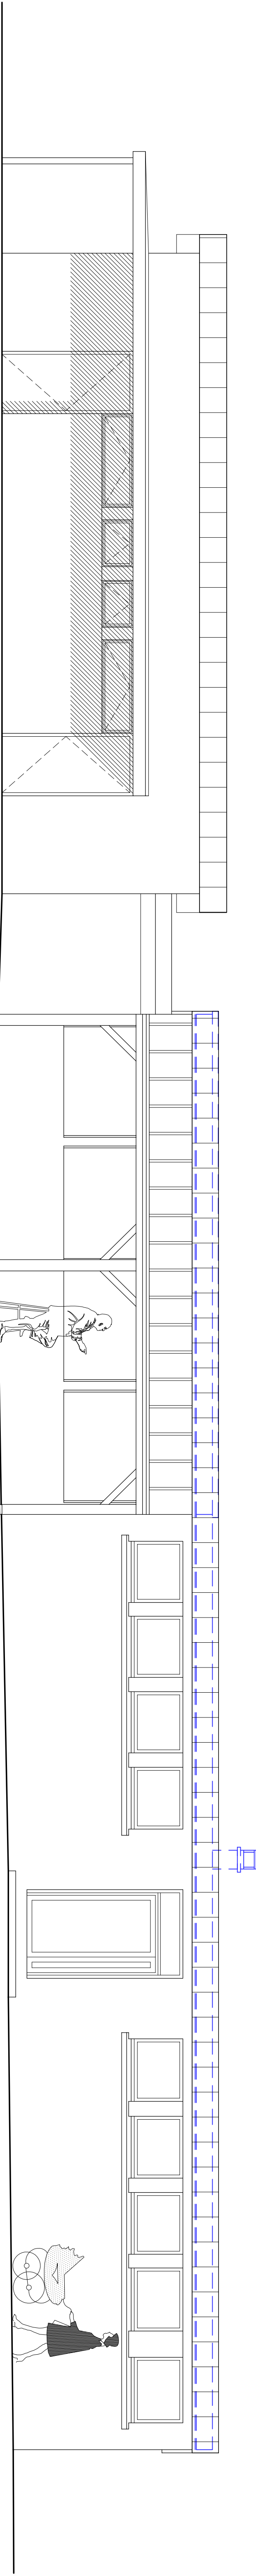
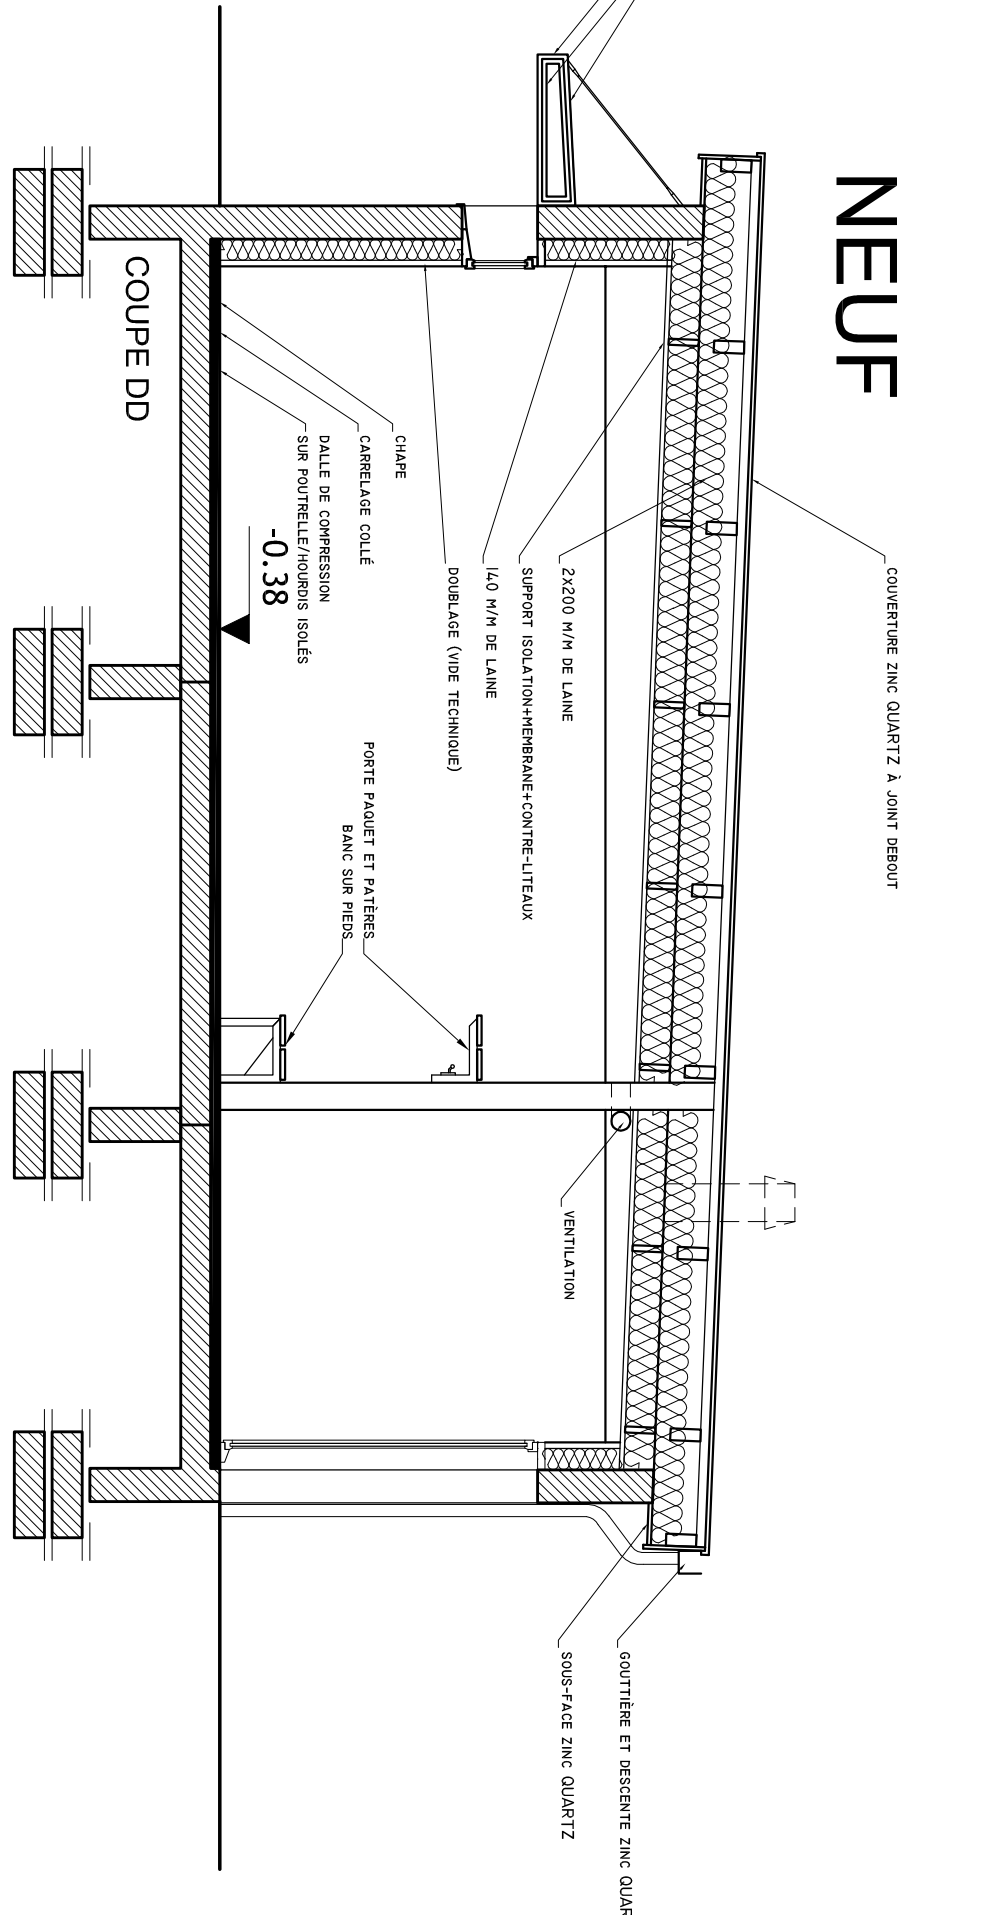
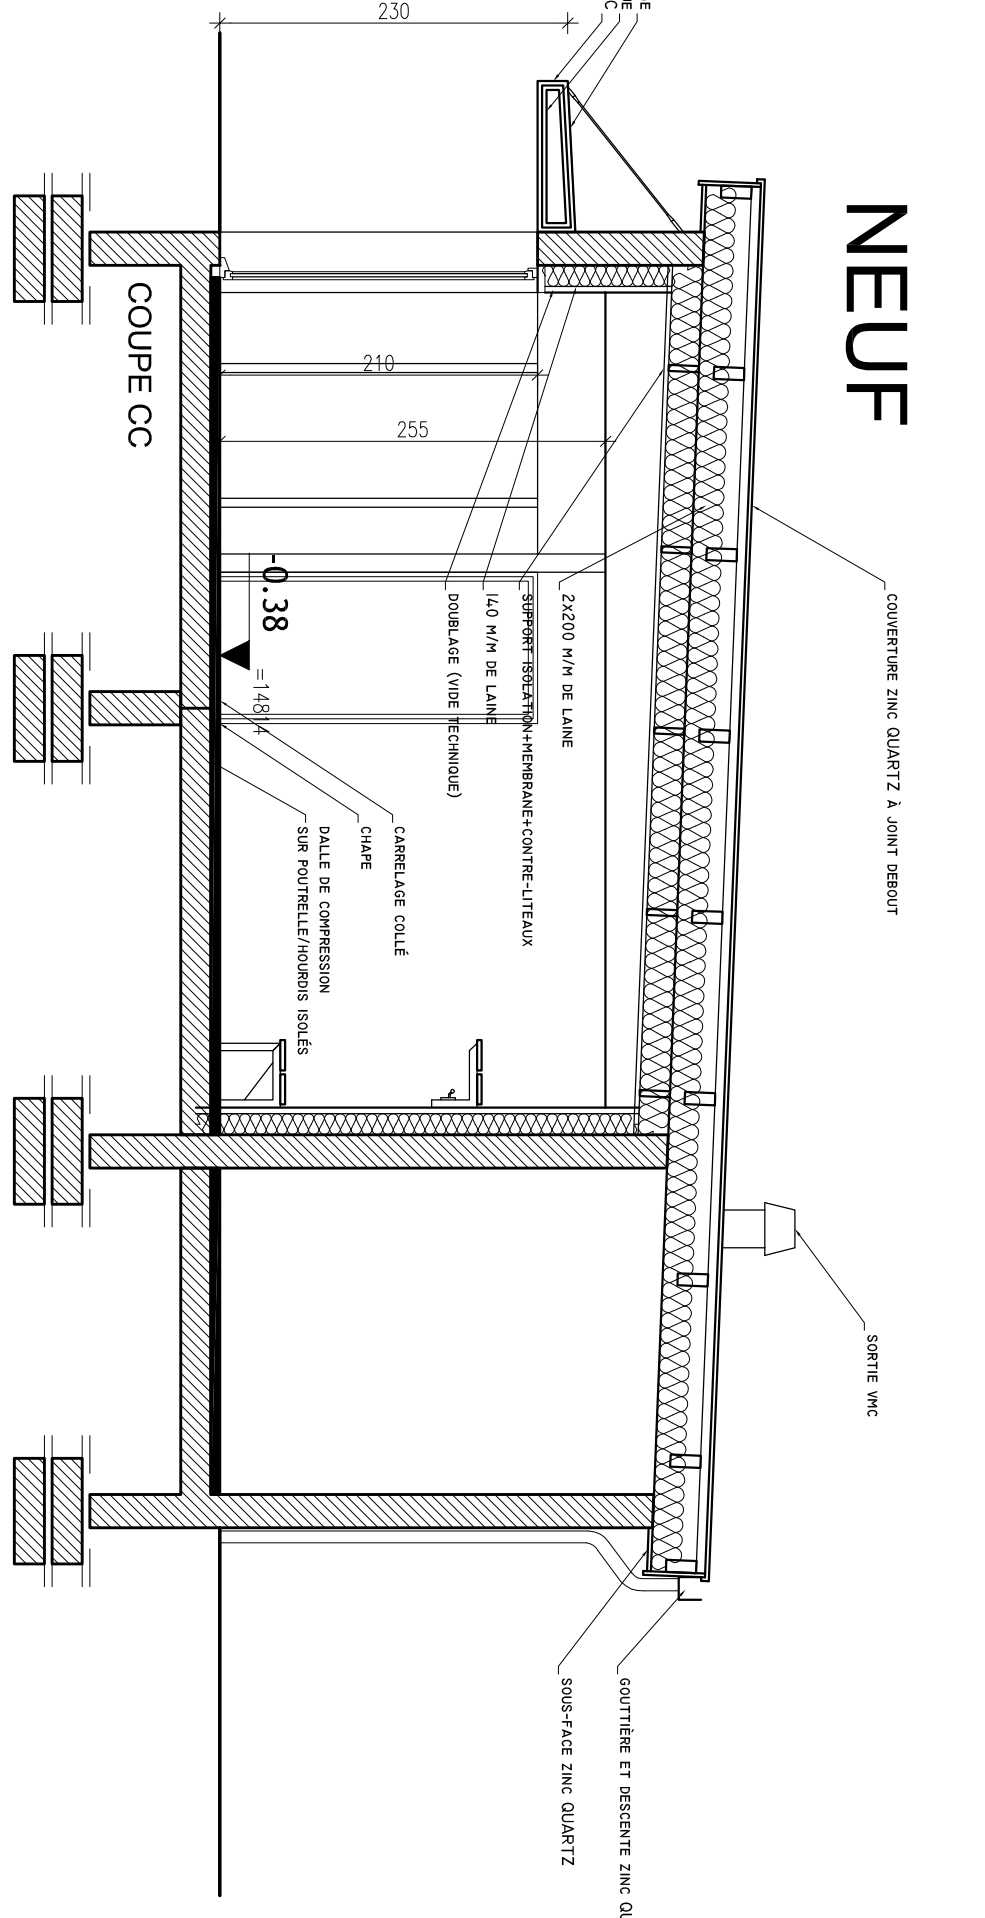
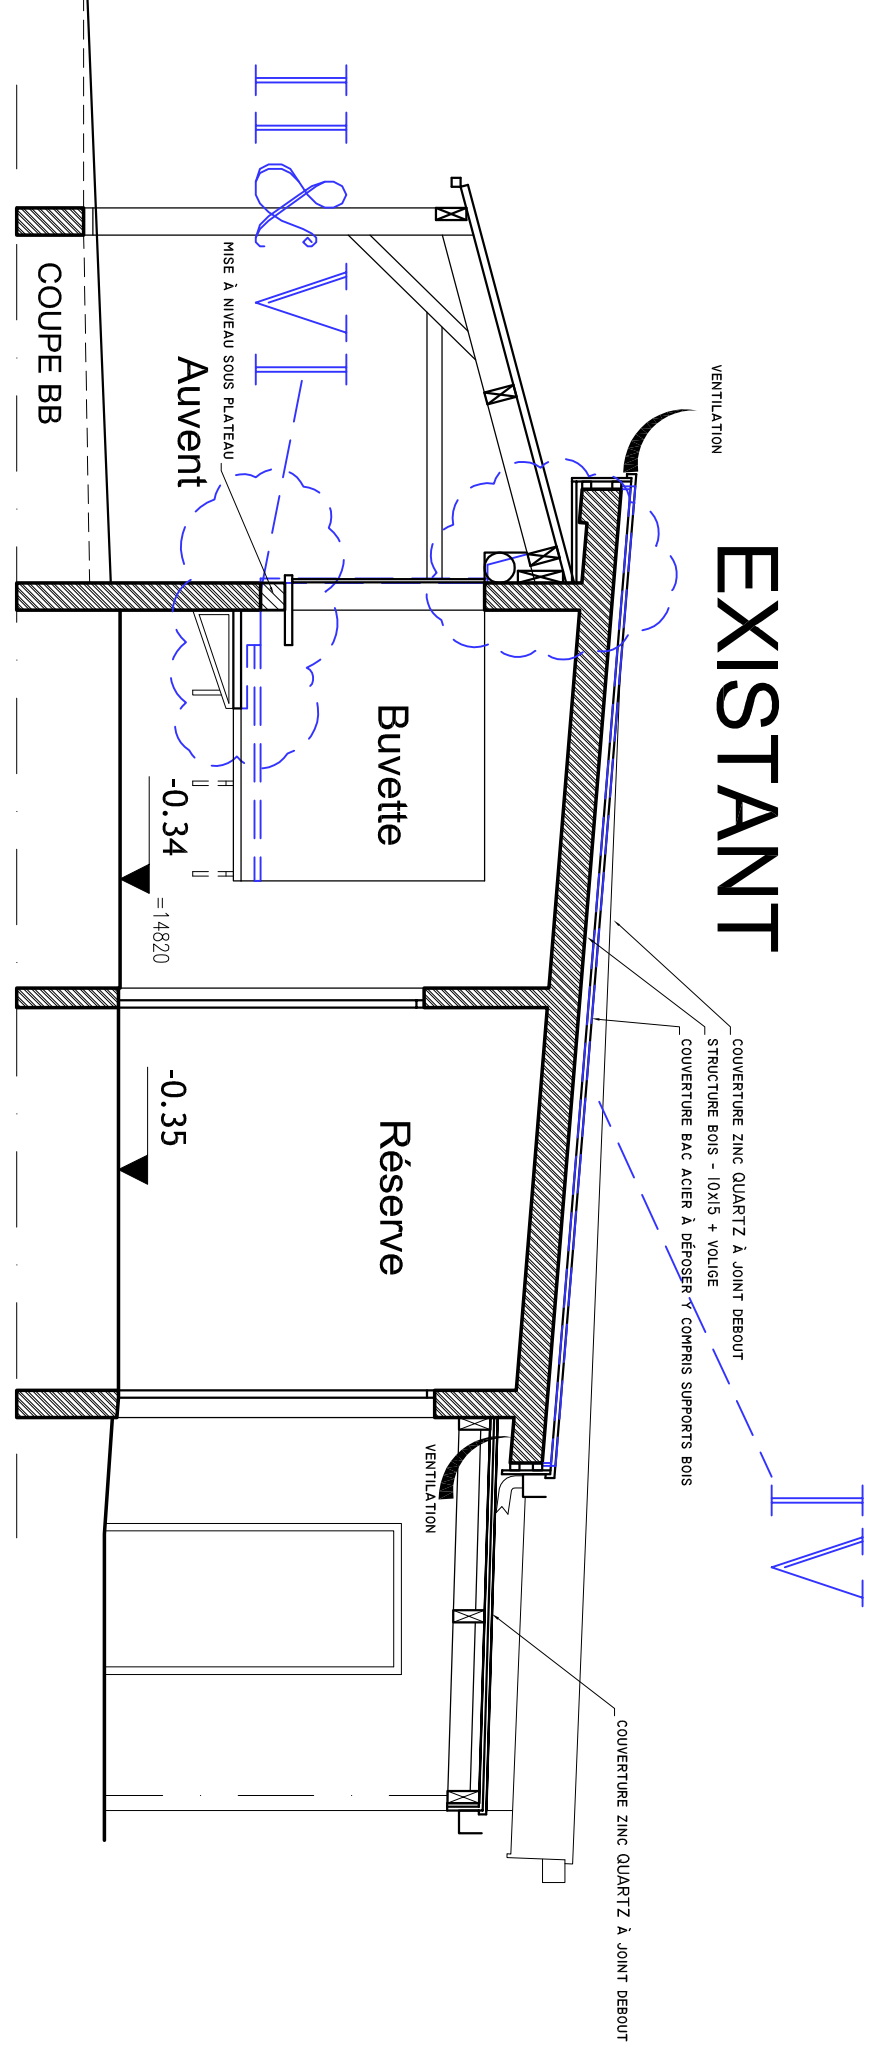



SUD-EST existant

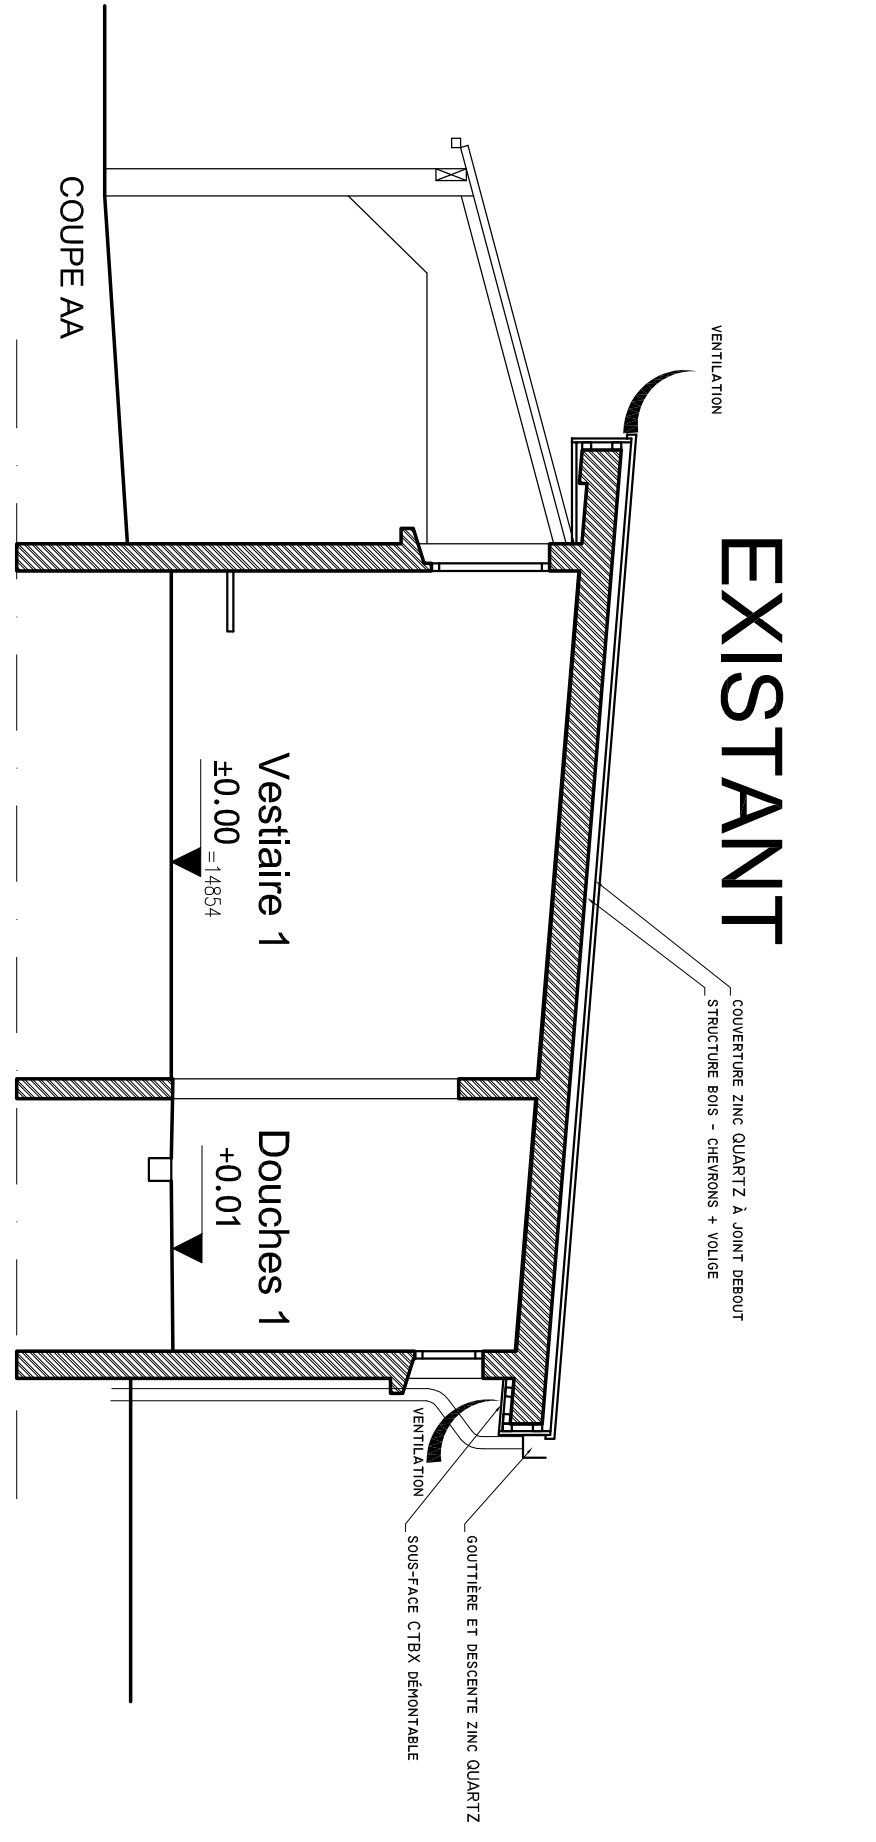

SUD-OUEST

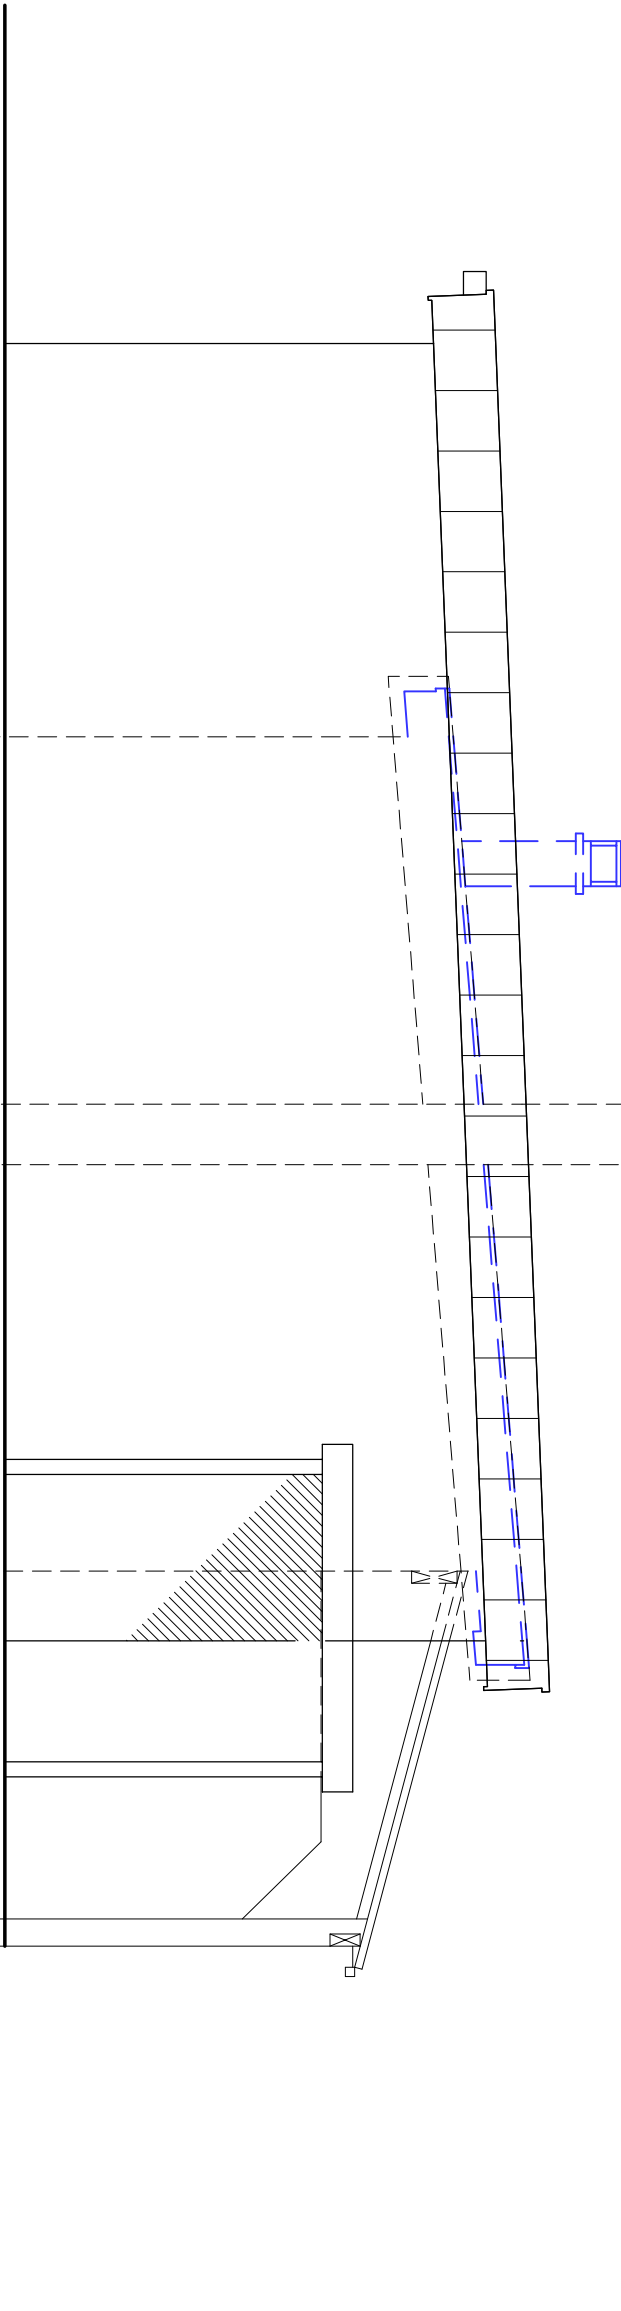

NORD-OUEST

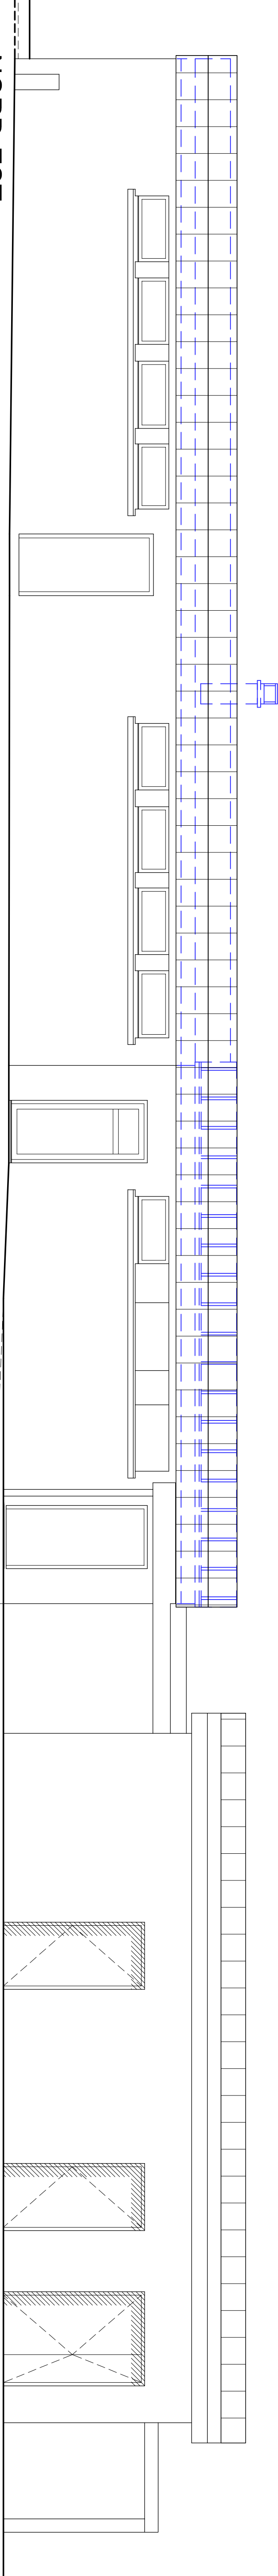

NORD-EST

Atelier TROUS-ARCHITECTES

31 avenue Ch. de Gaulle

29270 Carnas-Ploguier

Fra. 02 98 96 14 72

trous-architectes@orange.fr

Reconstruction des vestiaires

à CLEDEN-POHER 29270

1.0

Maitre d'ouvrage : la commune

Plans parcellés & coupes - éch. 1/60

Traçages parcellés - éch. 1/100

ESQ

AP-S

AP-D

DCE

MAIR

DOE