


COUPE TYPE DE TALUS A CREER
PLANTATIONS SUR TALUS

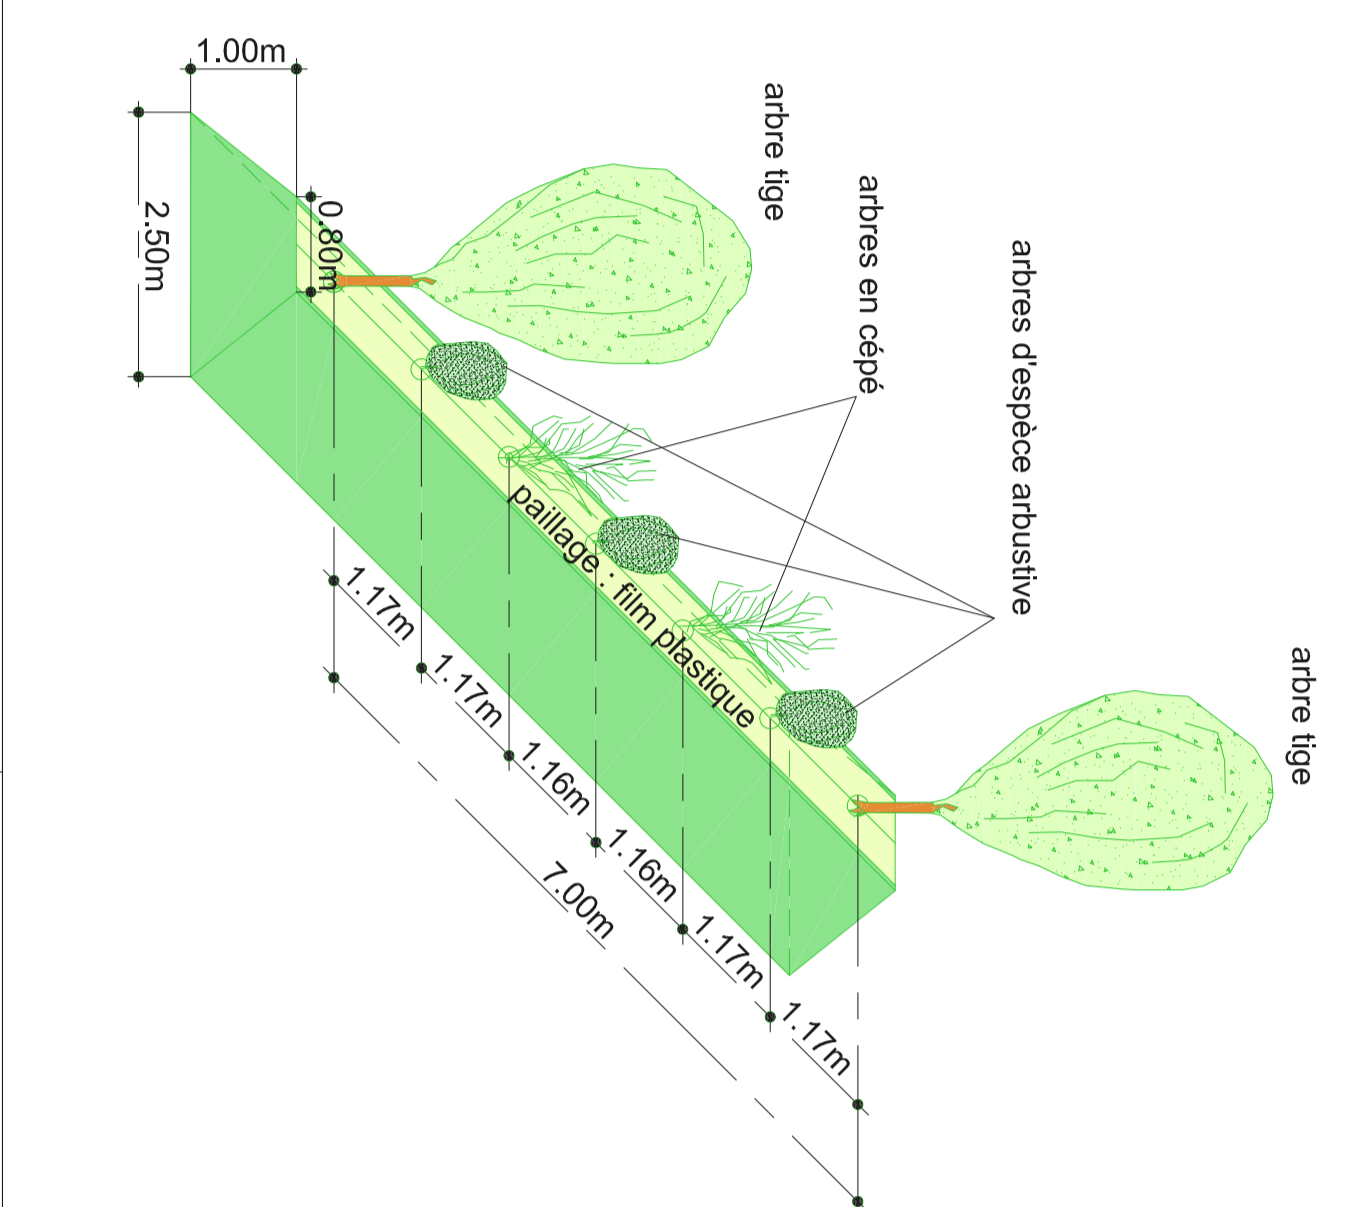

LEGENDE

- Borne O.G.E.
- ⊠ Piquet
- ▭ limite des lots
- ▭ Accès aux lots
- ▭ Accès aux tics
- ▭ Erosé BBSG Ø110 à 130 kg/m²
- ▭ Erosé BBSG Ø87 à 120 kg/m²
- ▭ sable Ø87 (granulométrie)
- ▭ pente de la voie
- ▭ cote de la trottoir finale
- ▭ 2.5% profil
- ▭ 86-40
- ▭ talus à créer et à planter (coupe de voirie par ailleurs en cours et autres équipements autorisés)

EAU POTABLE

- Aduction d'Eau Potable existant
- Aduction d'Eau Potable à créer
- fosse à compresseur d'eau potable
- robinet de prise en charge Ø 25
- purge (vanne Ø 40)
- vanne

Eaux PLUVIALES

- Eaux Pluviales existant
- Eaux Pluviales à créer
- ◆ branchement EP 714 PVC Ø 180/160, cheminée PVC Ø 180)
- regard de visite Ø 1000
- regard à grille Ø20x500

TELECOM

- chemiseau 300x300 béton
- chambre L27

ECLAIRAGE PUBLIC

- Chanélonne

BASSE TENSION

- ▭ coffret de branchement SBT équipé d'un CJC Ø9 Ampères MAXI

Département du FINISTERE

Commune de Saint Méen

Maitre d'ouvrage

Commune de Saint Méen
Mairie
29 280 SAINT MEEN
6, rue de la Vallée
Tel: 02 98 63 00 50
Fax: 02 98 63 73 30

Bureau d'études

ING *Ingénierie*
Bureau d'études V.D. - C.A.M.
15, rue Archimède du Bélay
29 400 SAINT ISIDORE
Tel: 02 98 63 81 40
Mail: info.concep@vendouff.fr

OPERATION :

LOTISSEMENT COMMUNAL
"Park al Lann"

PLAN DES TRAVAUX

Echelle: 1/200 ème


Cachet - Signature

Date: 2024.03.07
Matière: Travaux
Remarque 1


N° de dossier : 1 à 0729 16




Coupe d'un regard EP3 Ø1000
à l'échelle 1 / 50e

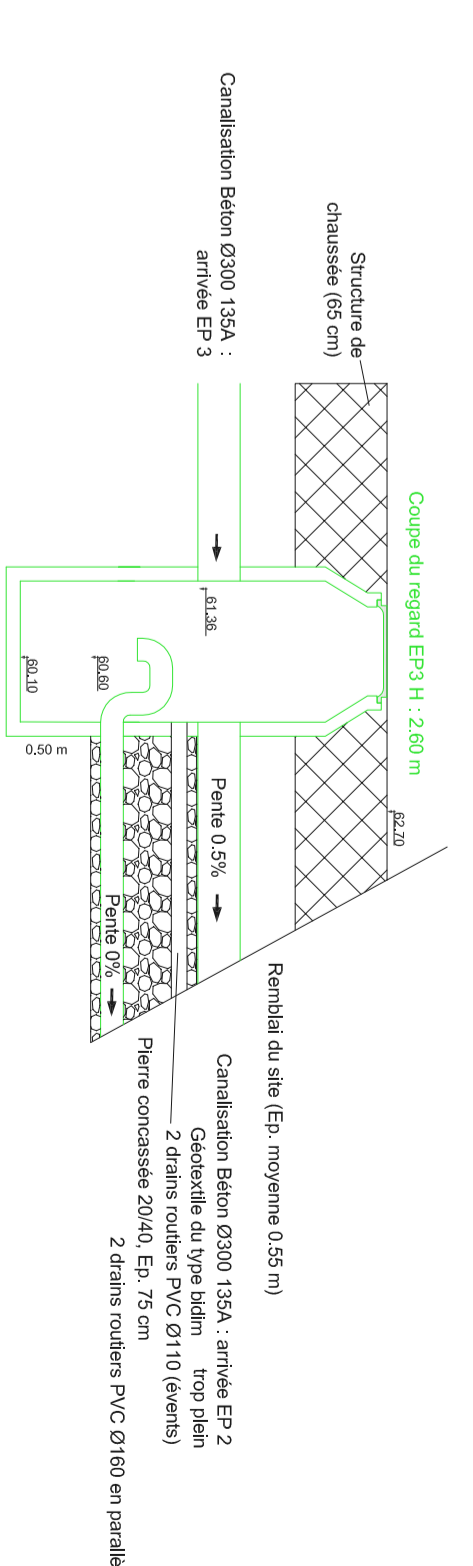

Coupe d'une tranchée d'infiltration
de largeur 2.0 m à l'échelle 1 / 50e

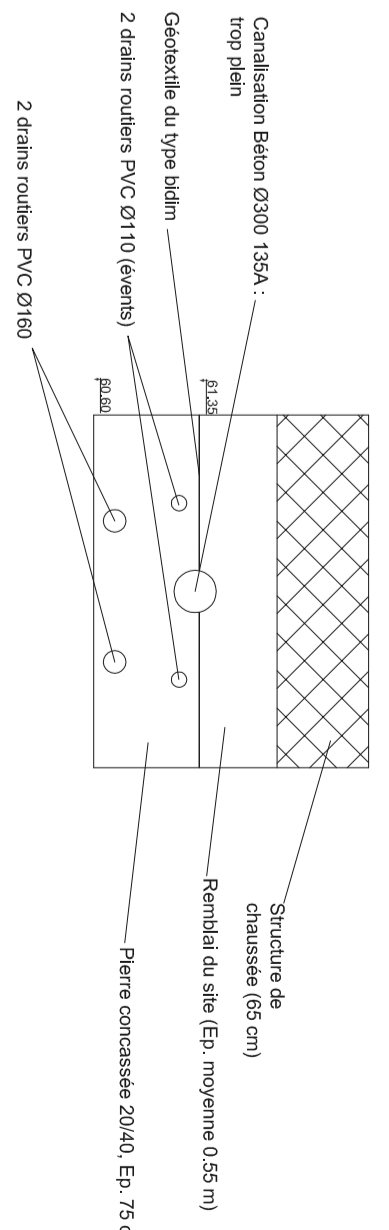

Coupe d'un regard EP2 Ø1000
à l'échelle 1 / 50e

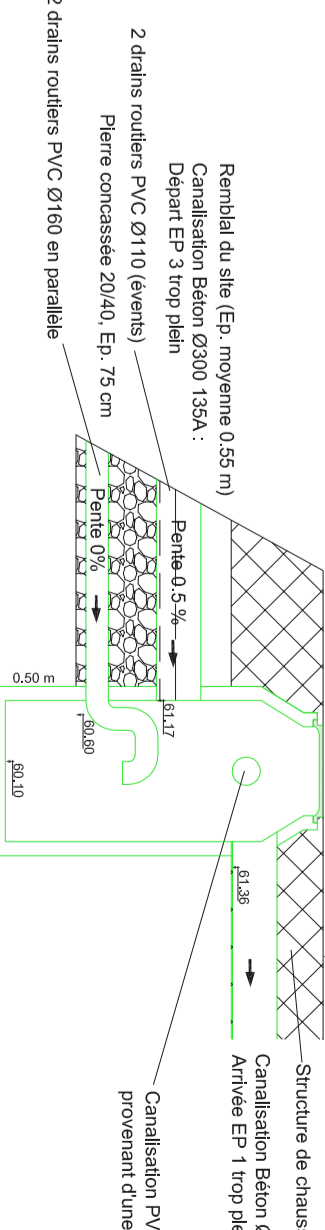

Profil en travers type

