


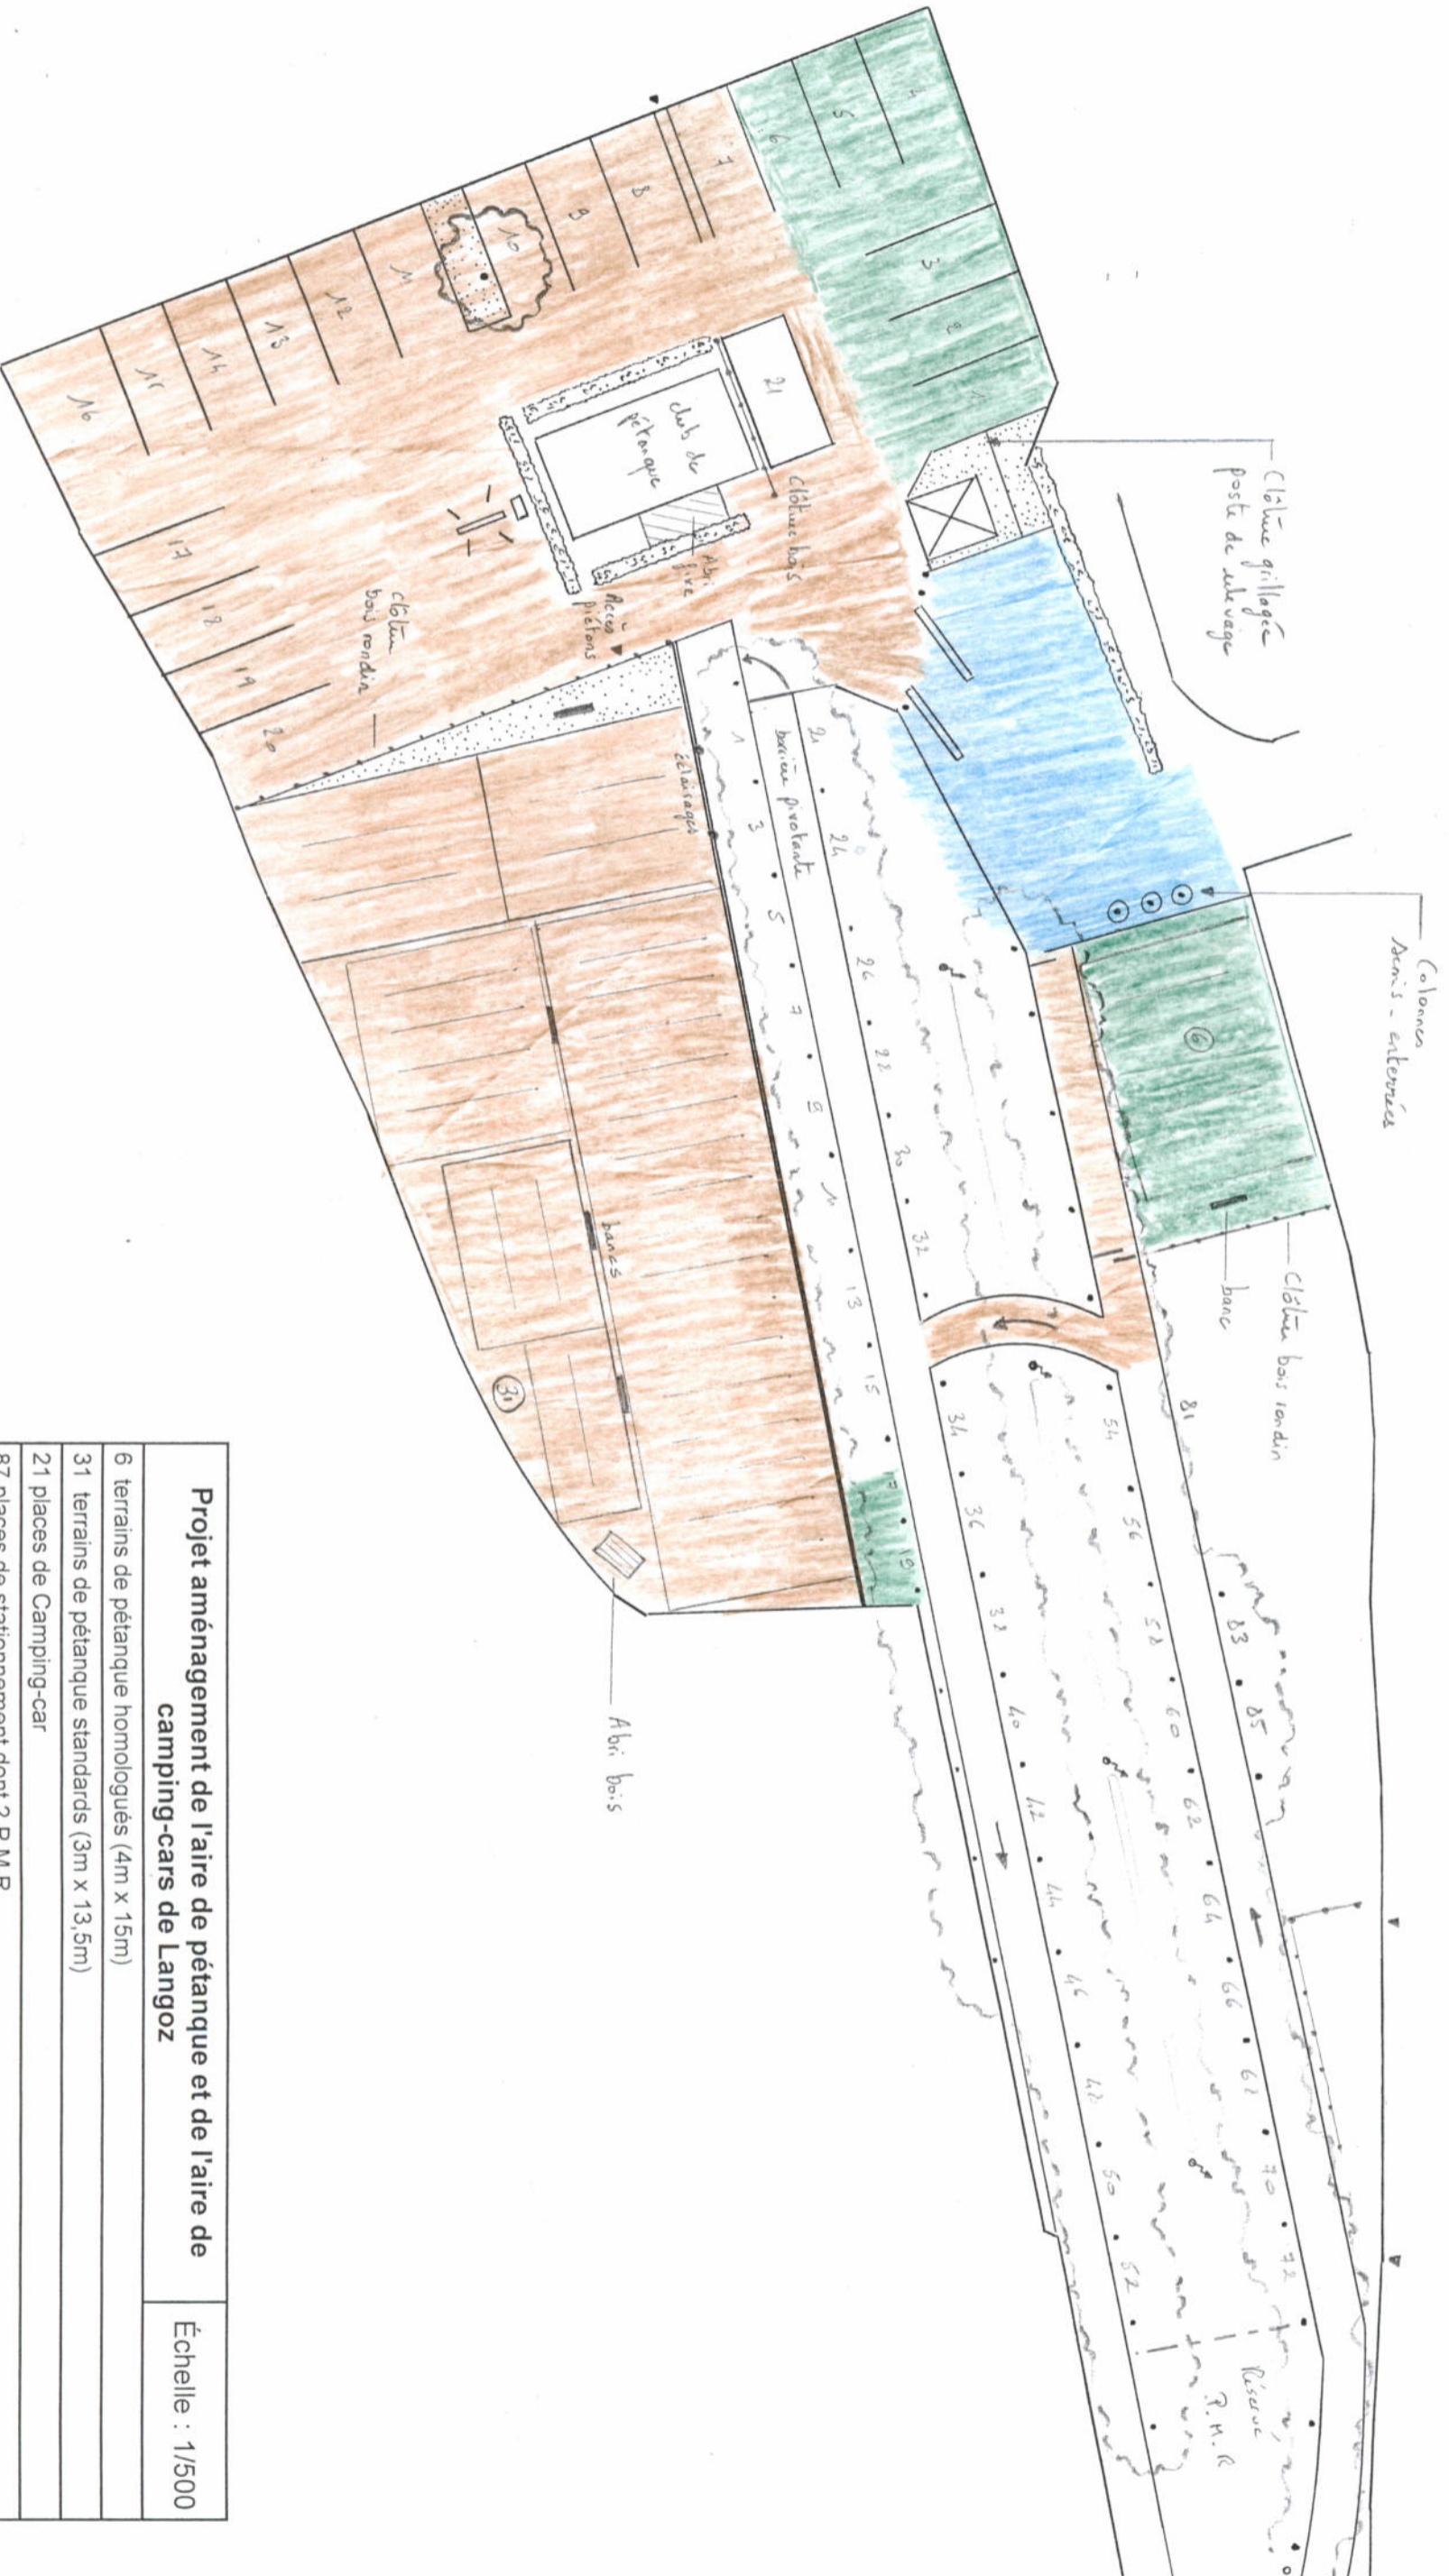


-  Aire à viter en embe
-  Zone en terre végétale à décaisser et empierrier
-  Zone à décaisser sur les accotements, desouchage d'arbres et déplacement de pentes en bois



| Projet aménagement de l'aire de pétanque et de l'aire de camping-cars de Langoz | | Échelle : 1/500 |
|---|--|-----------------|
| 6 terrains de pétanque homologués (4m x 15m) | | |
| 31 terrains de pétanque standards (3m x 13,5m) | | |
| 21 places de Camping-car | | |
| 87 places de stationnement dont 2 P.M.R | | |
| Date : 01/01/2017 | | |