

VUE EN PLAN
ETAT EXISTANT

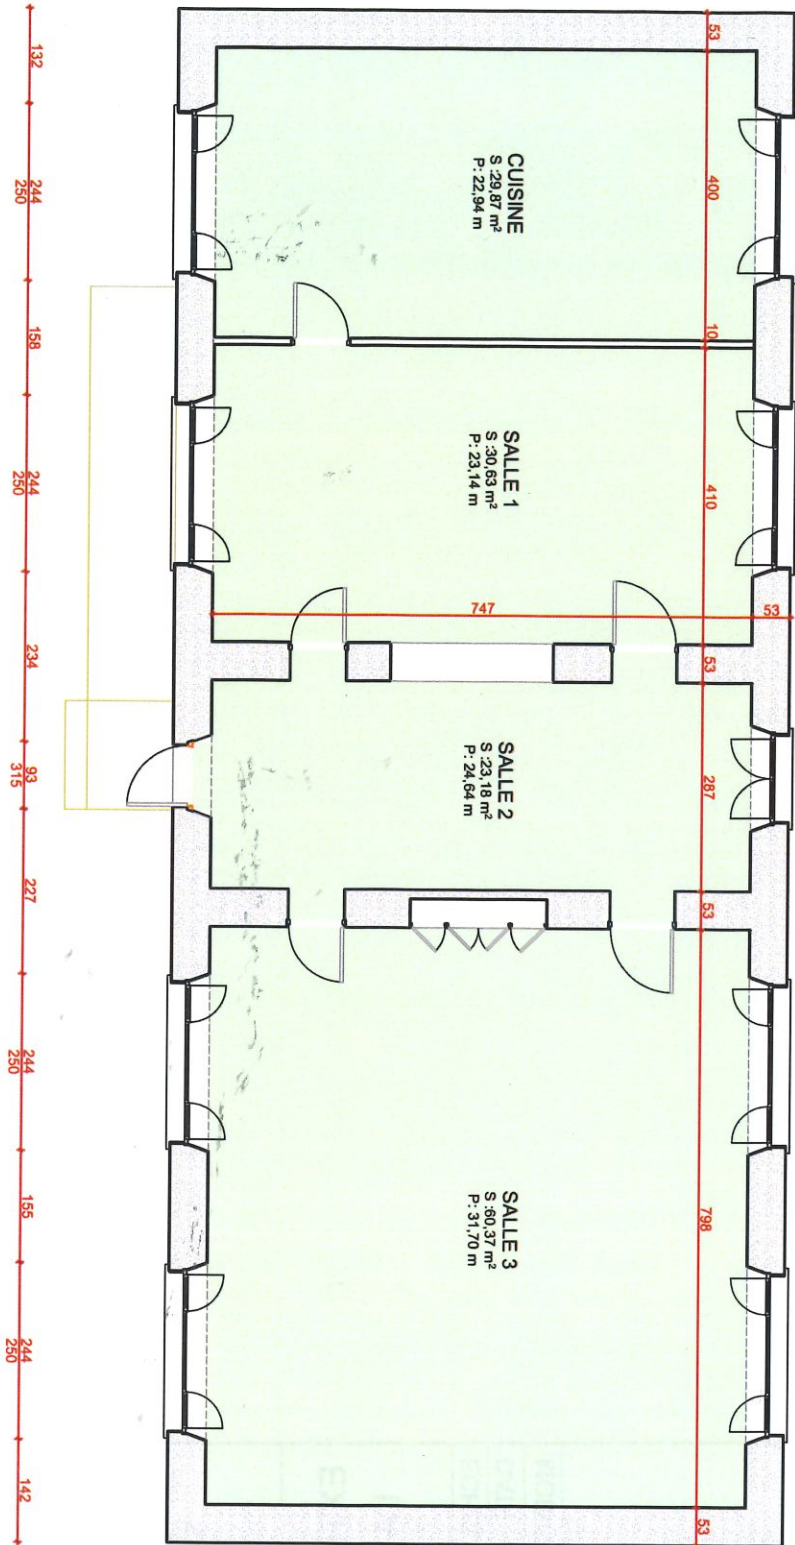


Tableau de surface		
Catégorie de zone	Pièce	Surface
NIVEAU 0		
	CUISINE	29,87
	SALLE 1	30,63
	SALLE 2	23,18
	SALLE 3	60,37
		144,05 m ²