


Coupe A-A - Echelle 1/50

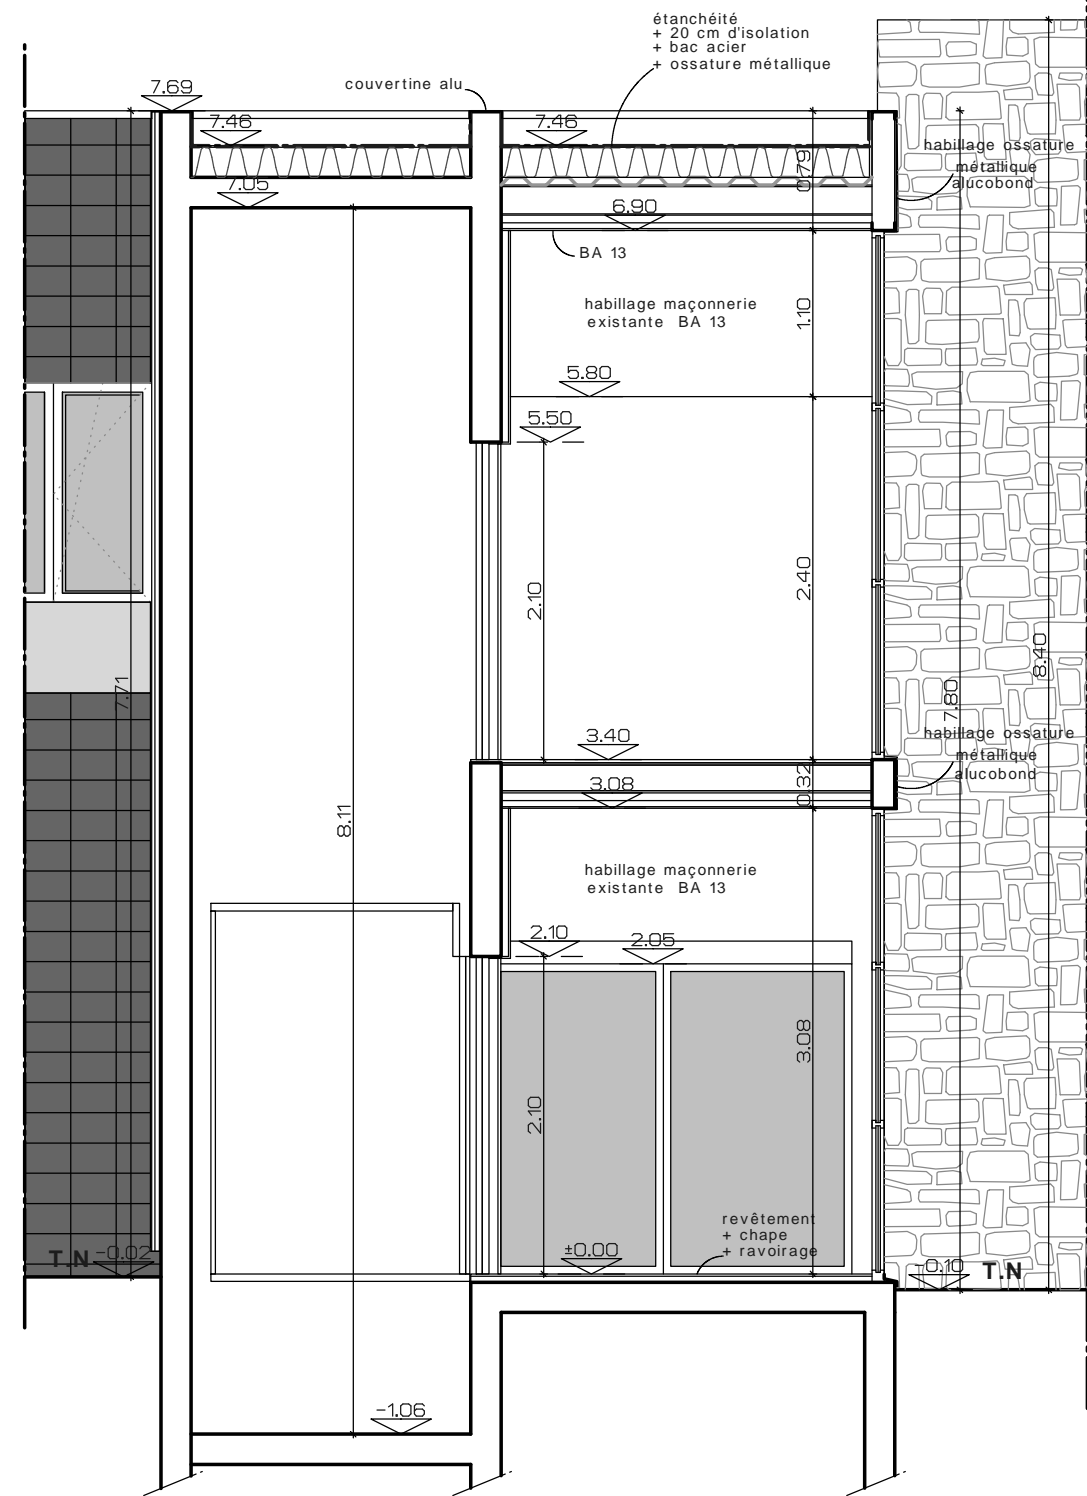

Coupe B-B - Echelle 1/50