


Coupe sur la passerelle - Echelle 1/20

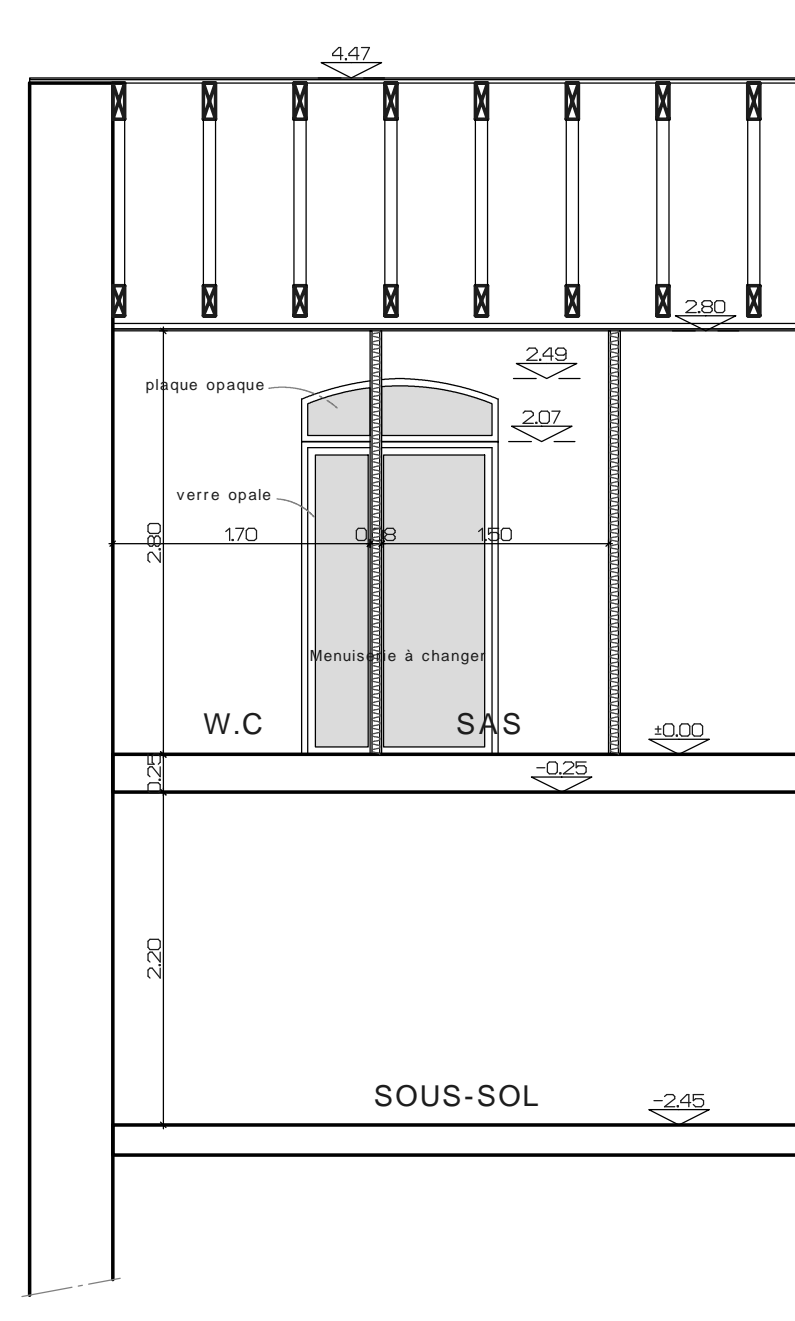

Coupe sur les sanitaires - Echelle 1/50