Plan du RDC PROJET- Echelle 1/100

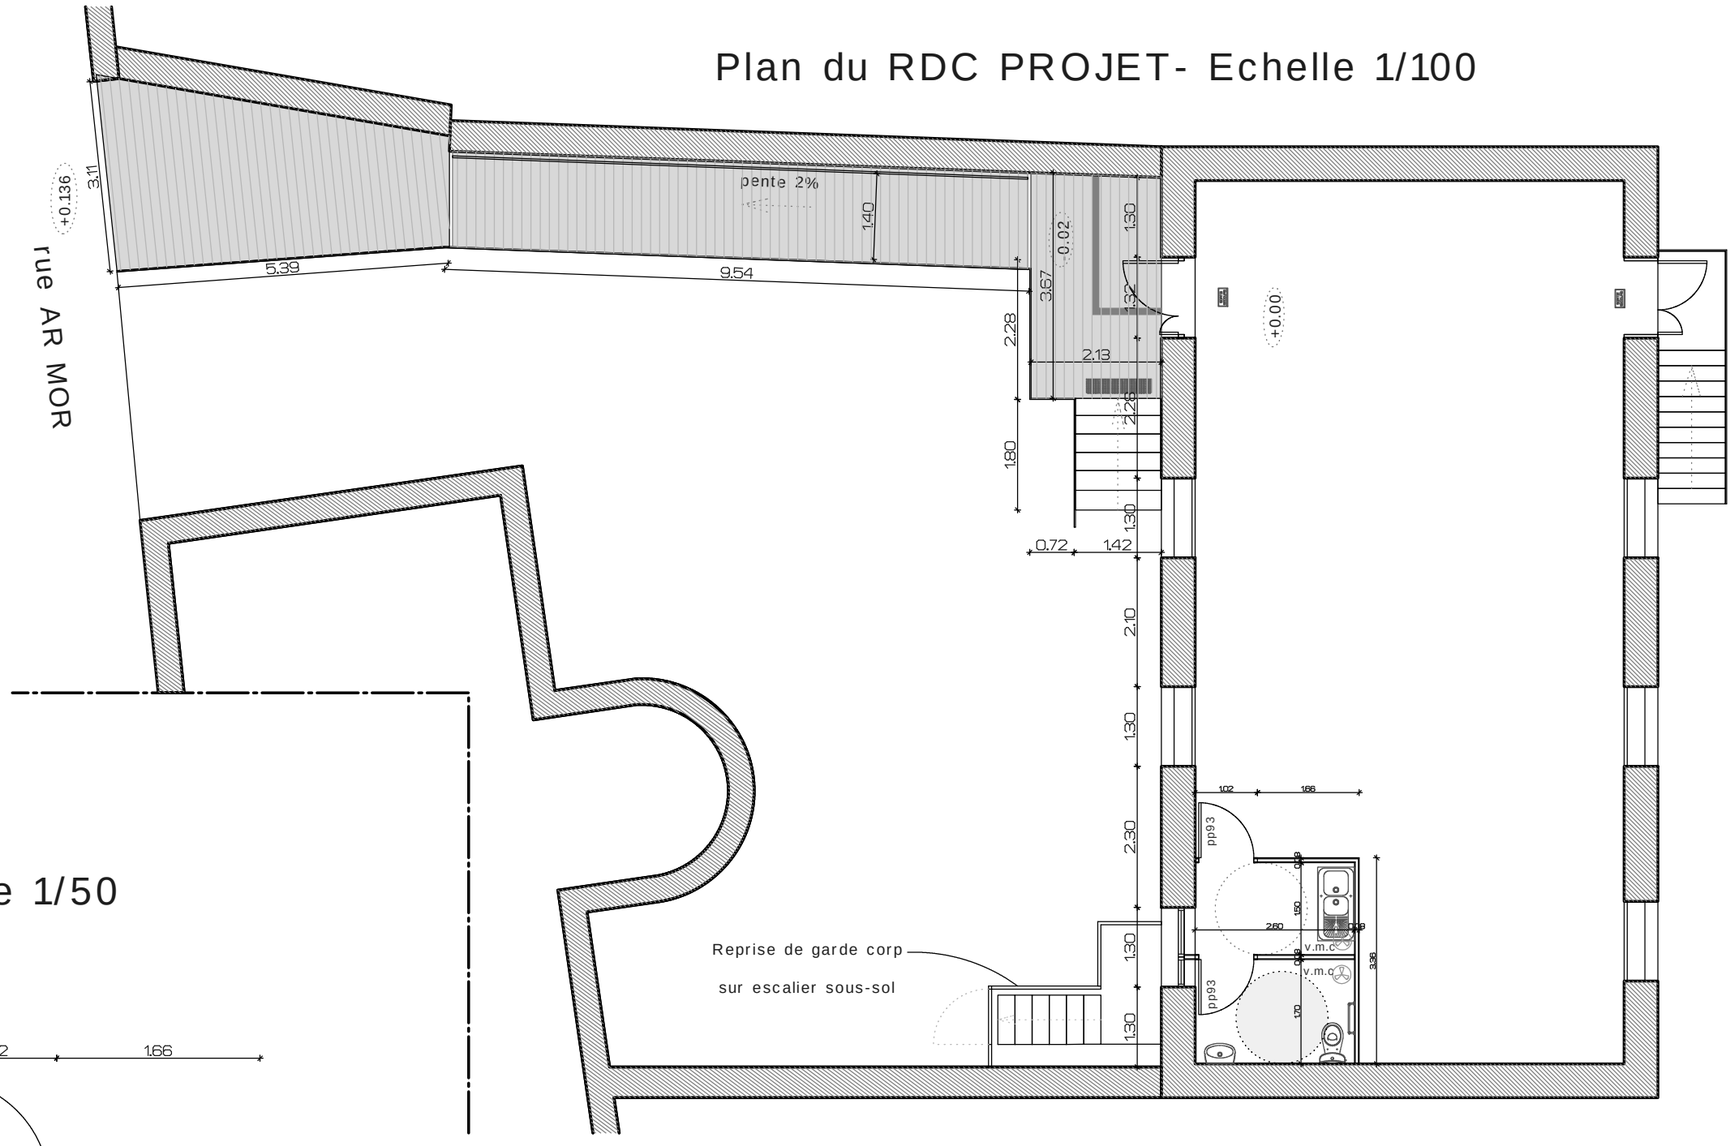
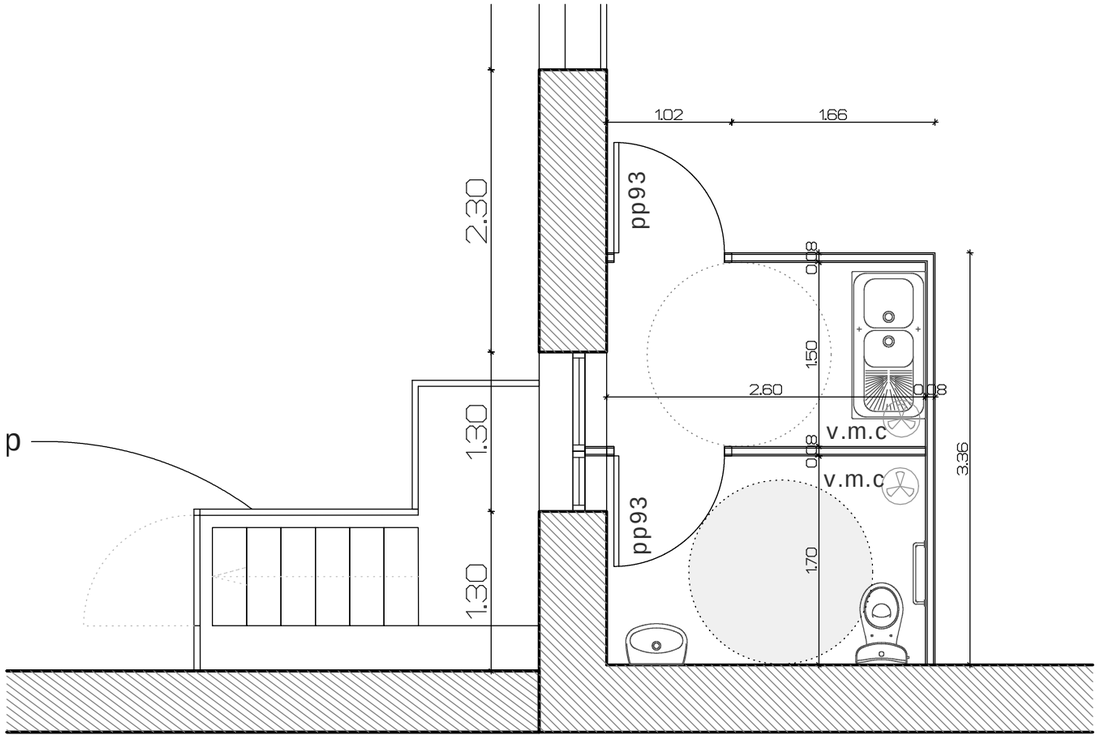
Plan du RDC PROJET - Echelle 1/50