
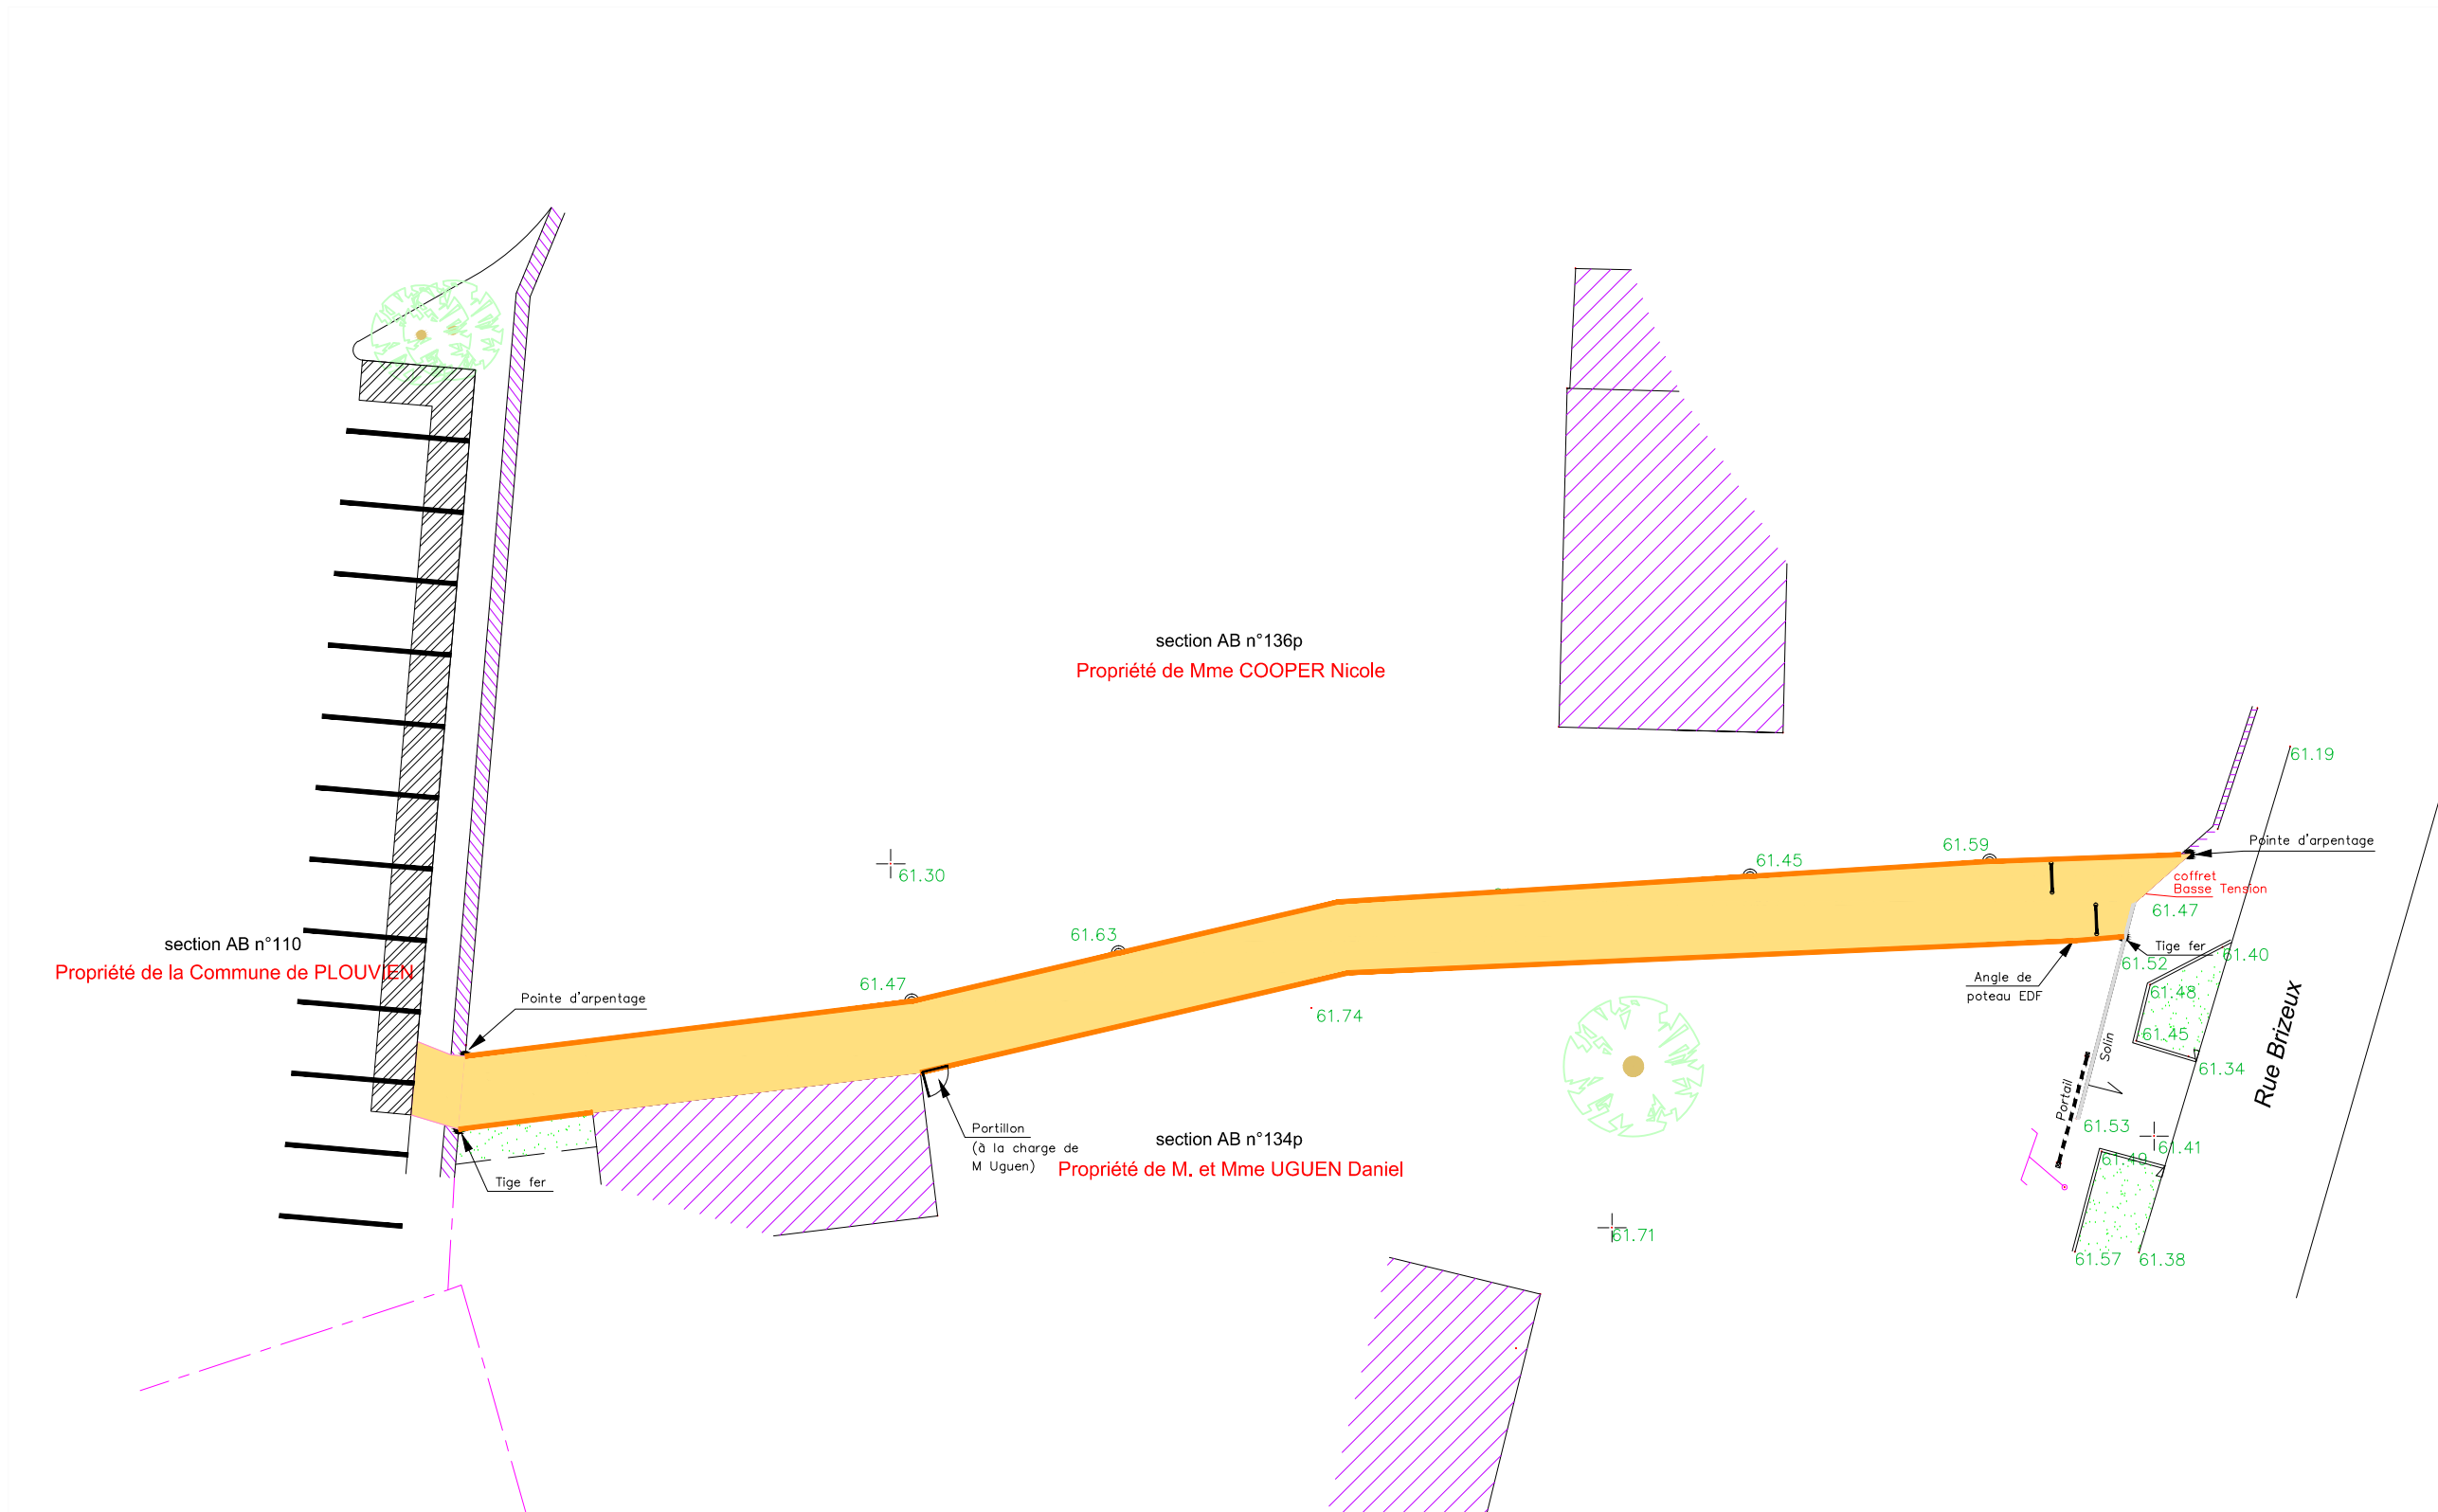


# Plan des travaux

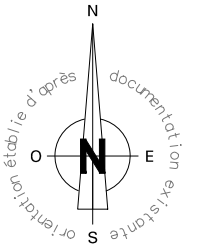

LEGENDE:

	Borne
	Repère de station
	Pointe d'arpentage / Tige fer
	Talus
	Poteau EDF avec éclairage
	Cheminement en enrobés
	Clôture à grillage soudé et lames d'occultation bois
	Chicane