


Commune de PLOUVIEN (29860)

"Rue Brizeux"

Création d'une voie piétonne

Plan de situation

Echelle:1/7500

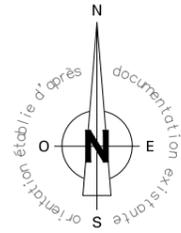



Commune de PLOUVIEN (29860)

"Rue Brizeux"

Création d'une voie piétonne

Plan d'environnement

Echelle:1/2000

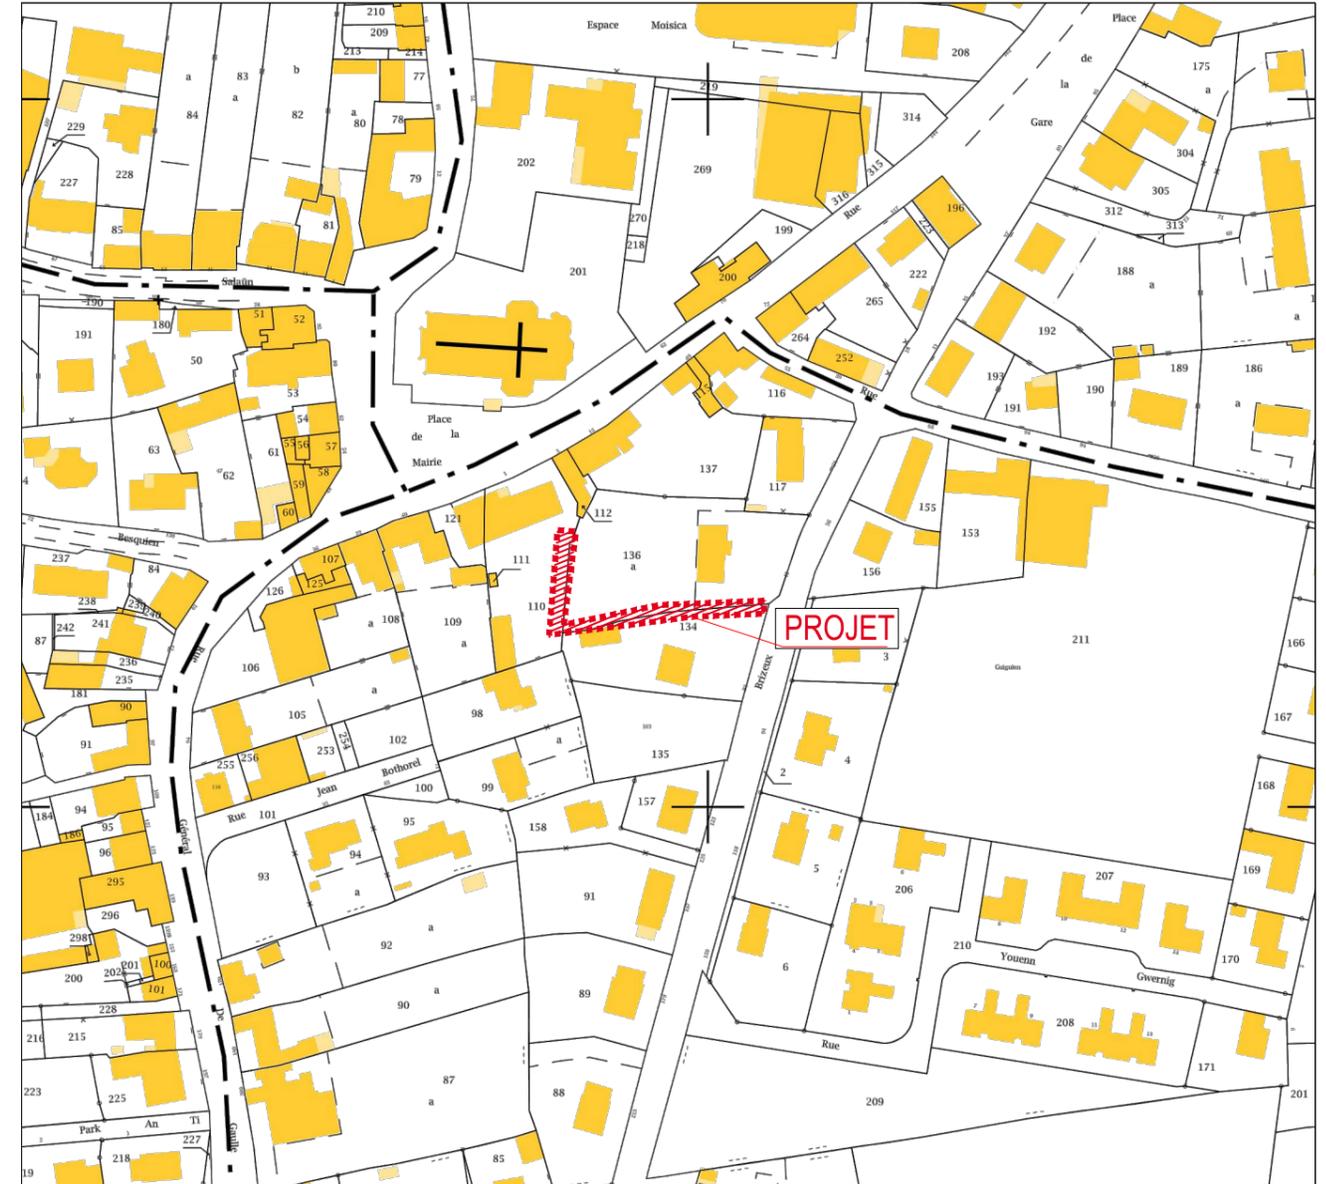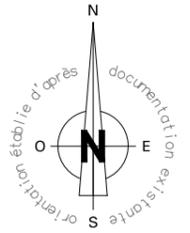

Maître d'oeuvre:



Yannick OLLIVIER
Membre de l'Ordre des Géomètres-Experts n°4730
Espace Arvor - 53, rue du Saint Esprit - B.P. 84 - 29260 LESNEVEN
Tél : 02 98 83 03 03 Fax : 02 98 83 80 35
Mail : contact@geometre-ollivier.com Site : www.geometre-ollivier.com

REF: 16131B le 17.08.2017 SP