



Place de la Mairie

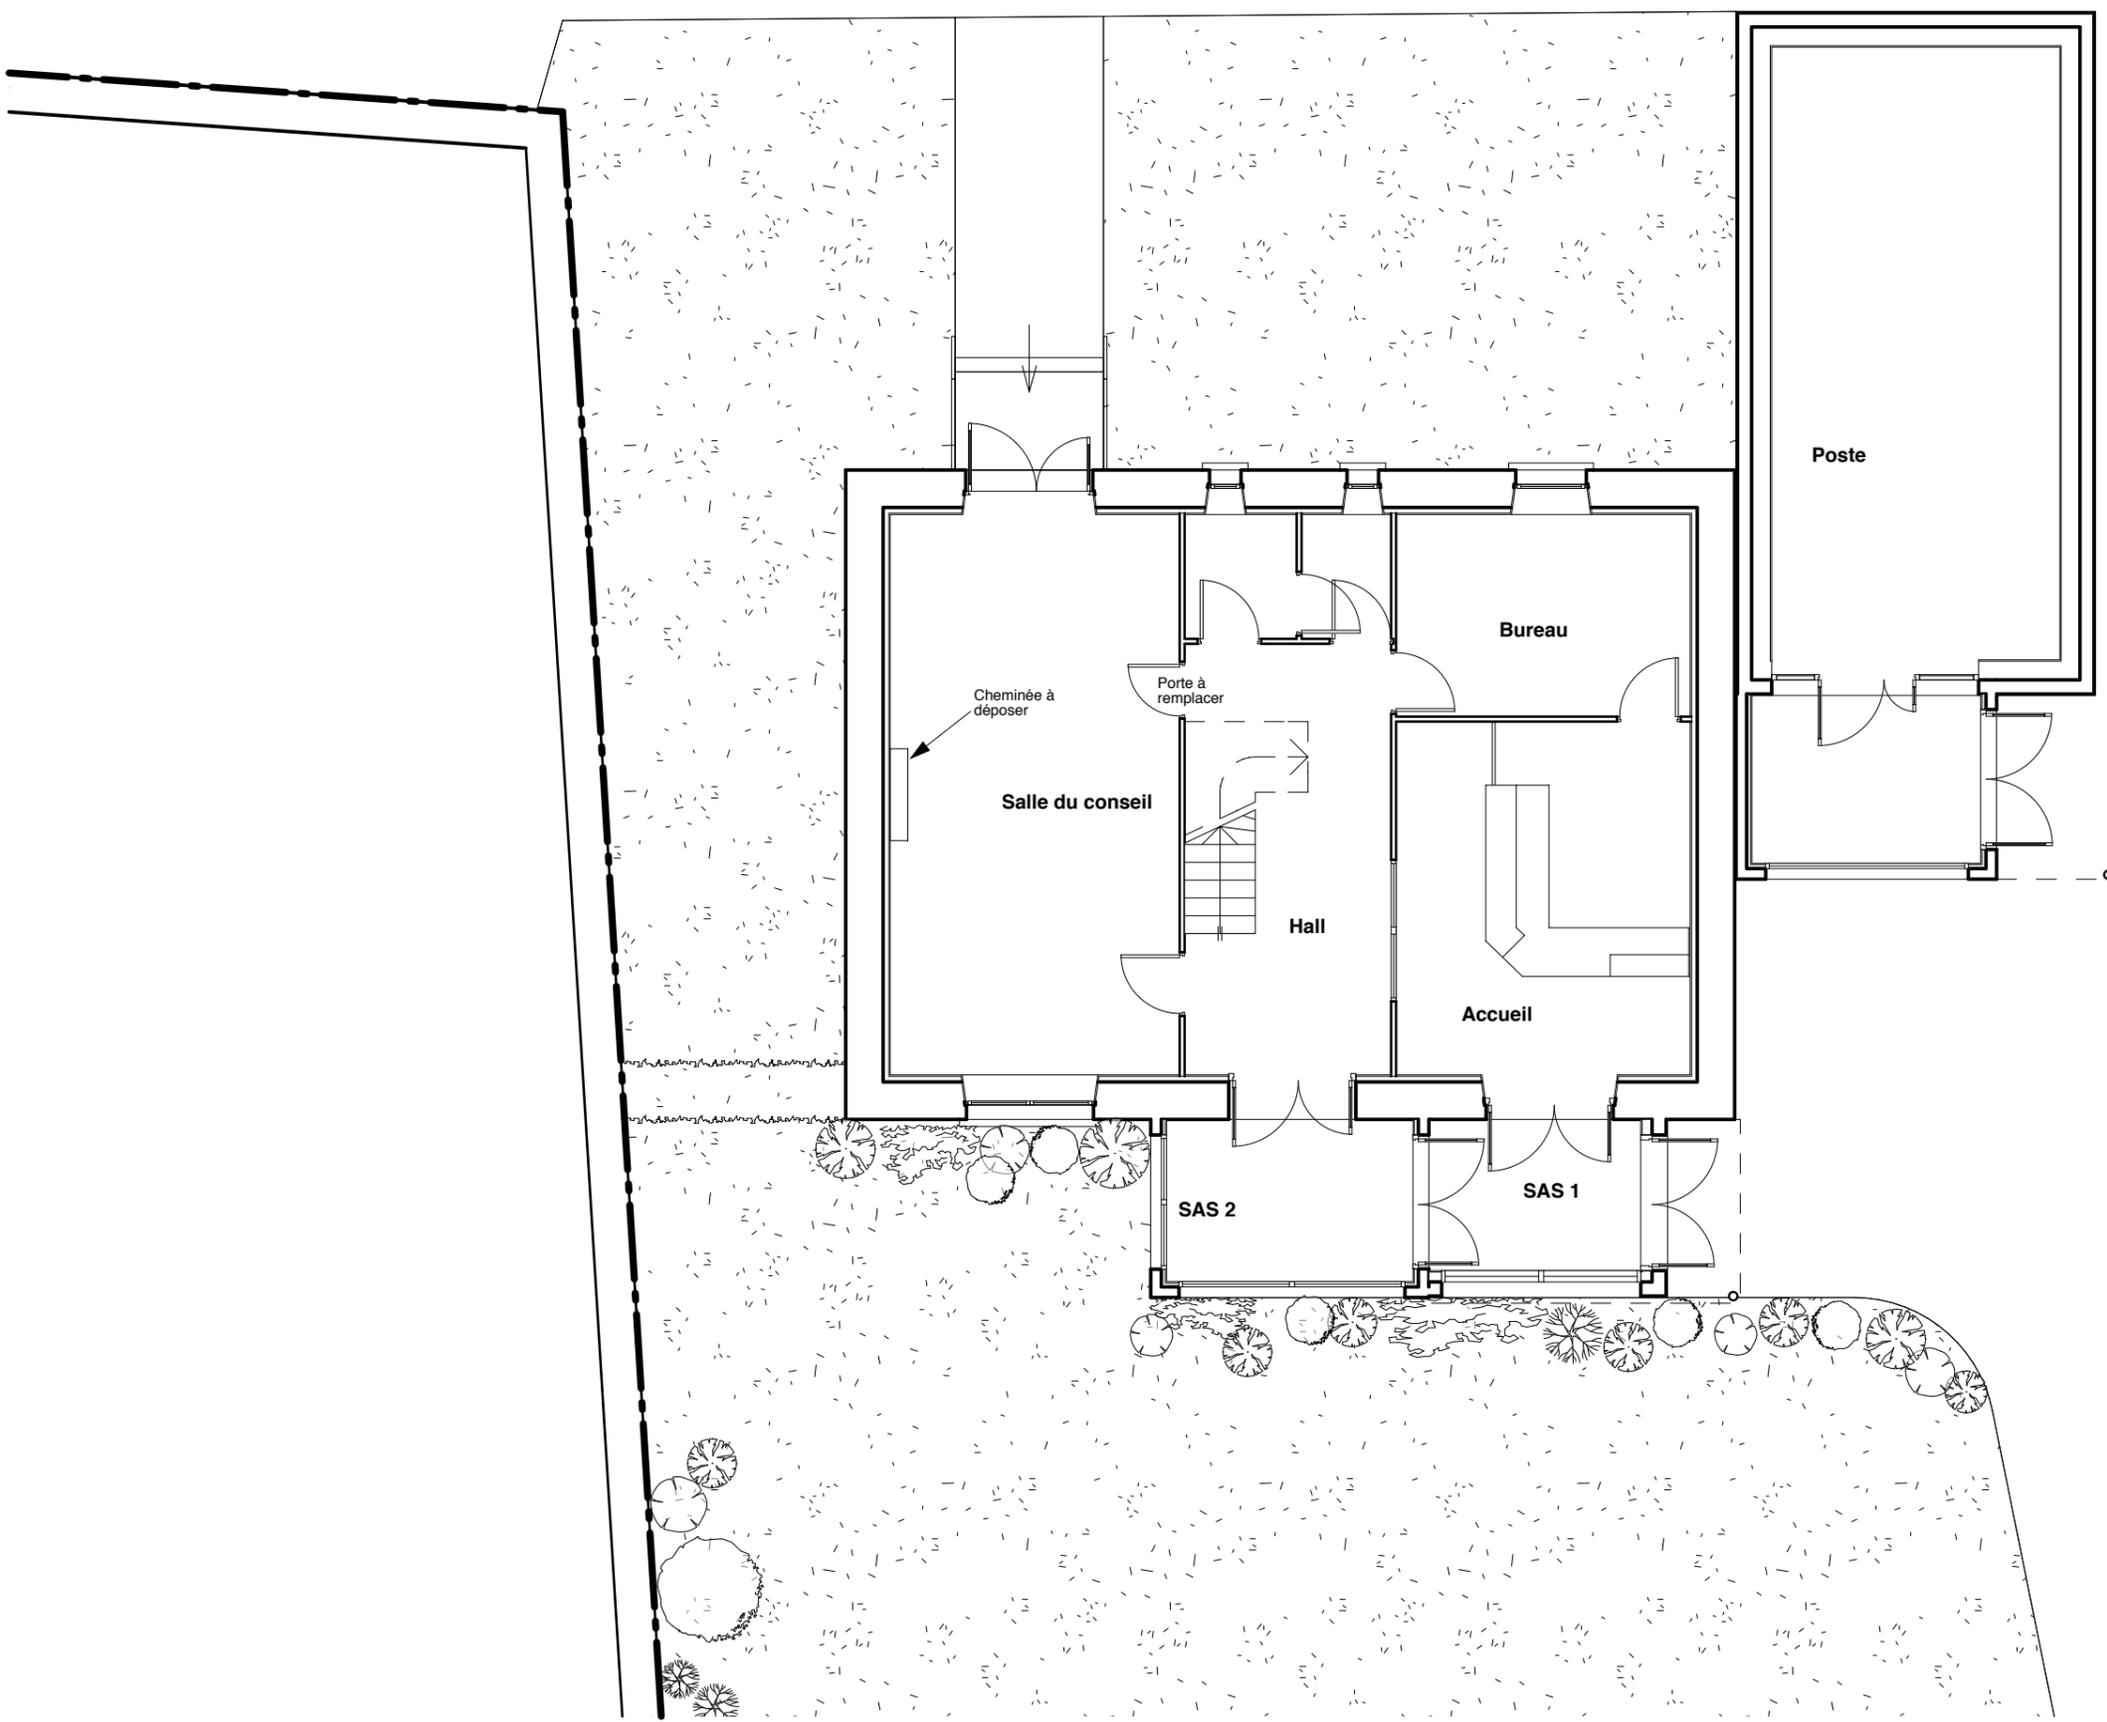

Plan  
Etat Actuel  
Ech= 1:100<sup>ème</sup>



Façade Est

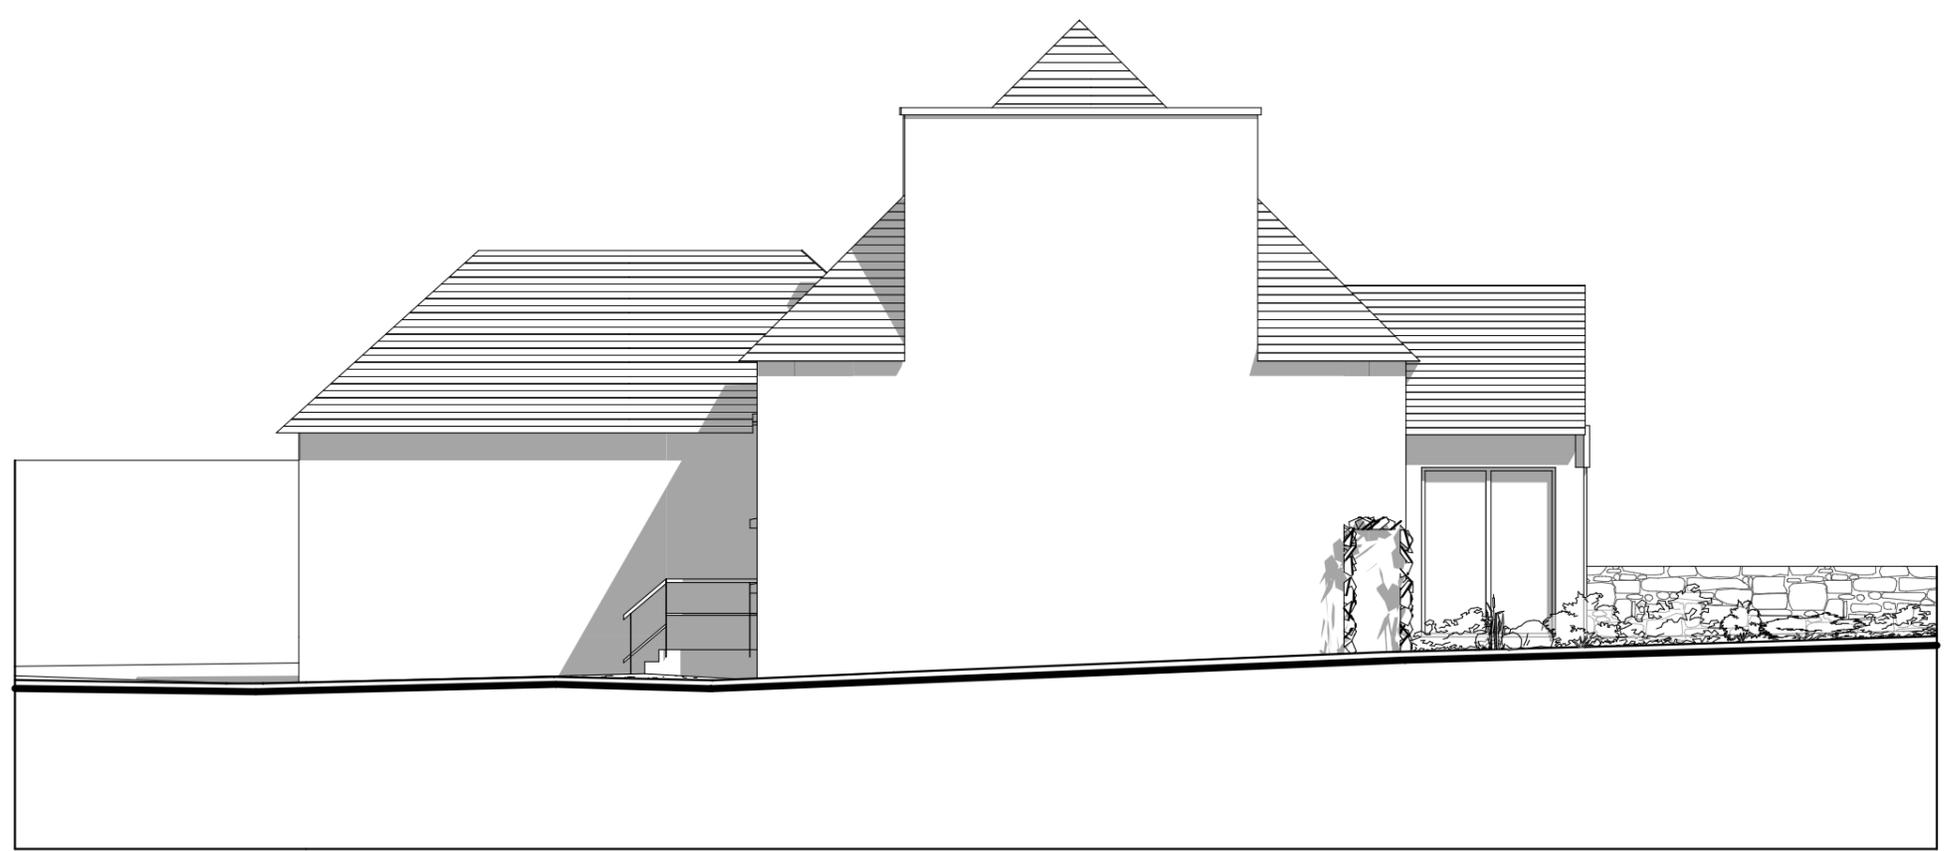


Façade Sud

Façades  
Etat Actuel  
Ech= 1:100<sup>ème</sup>




Façade Ouest

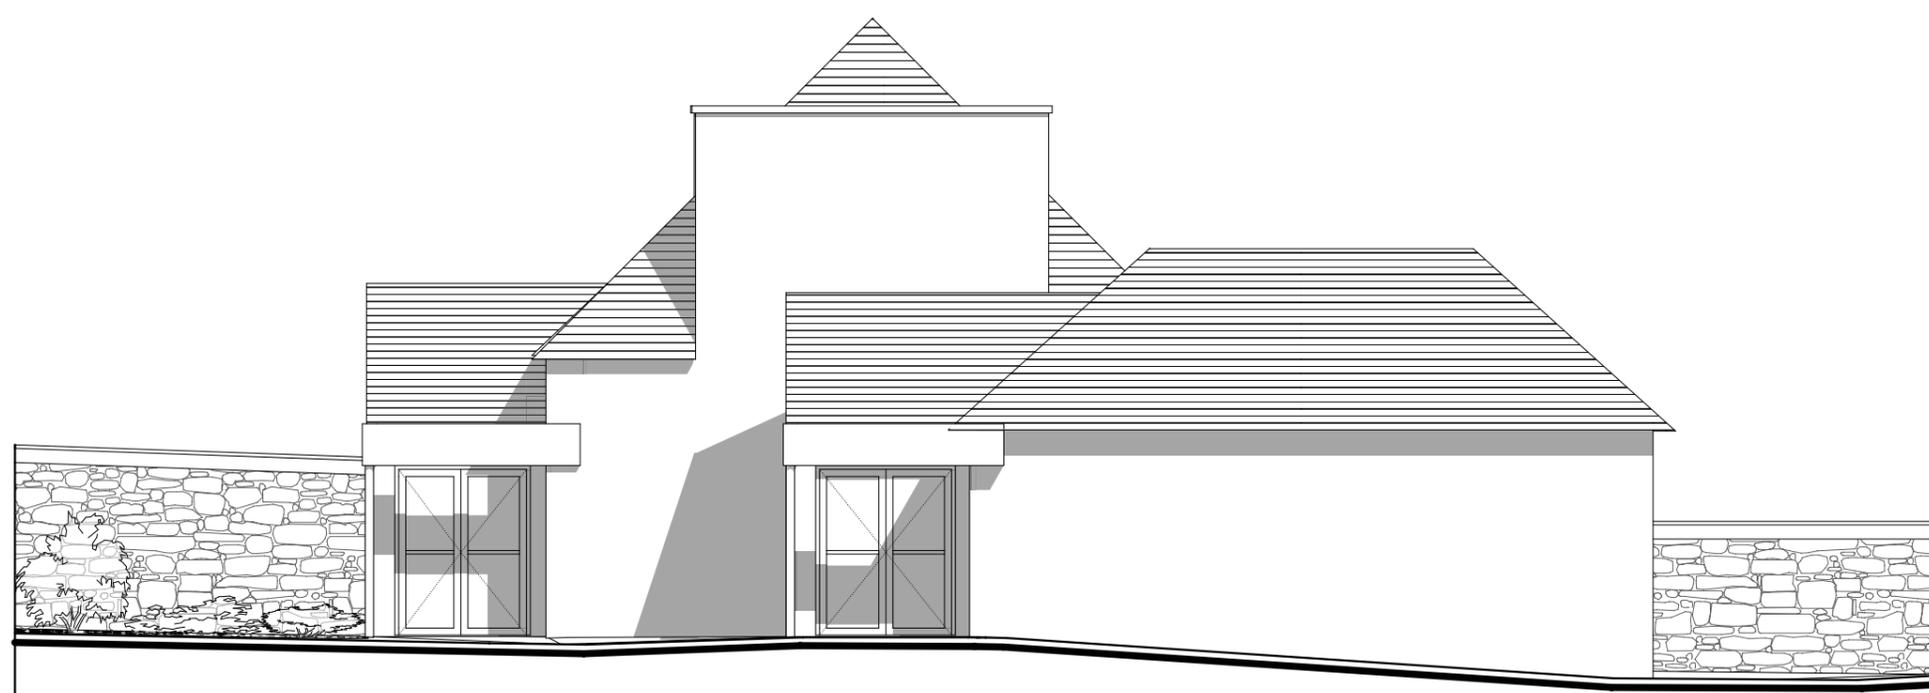


Façade Nord


Façades  
Etat Actuel  
Ech= 1:100<sup>ème</sup>

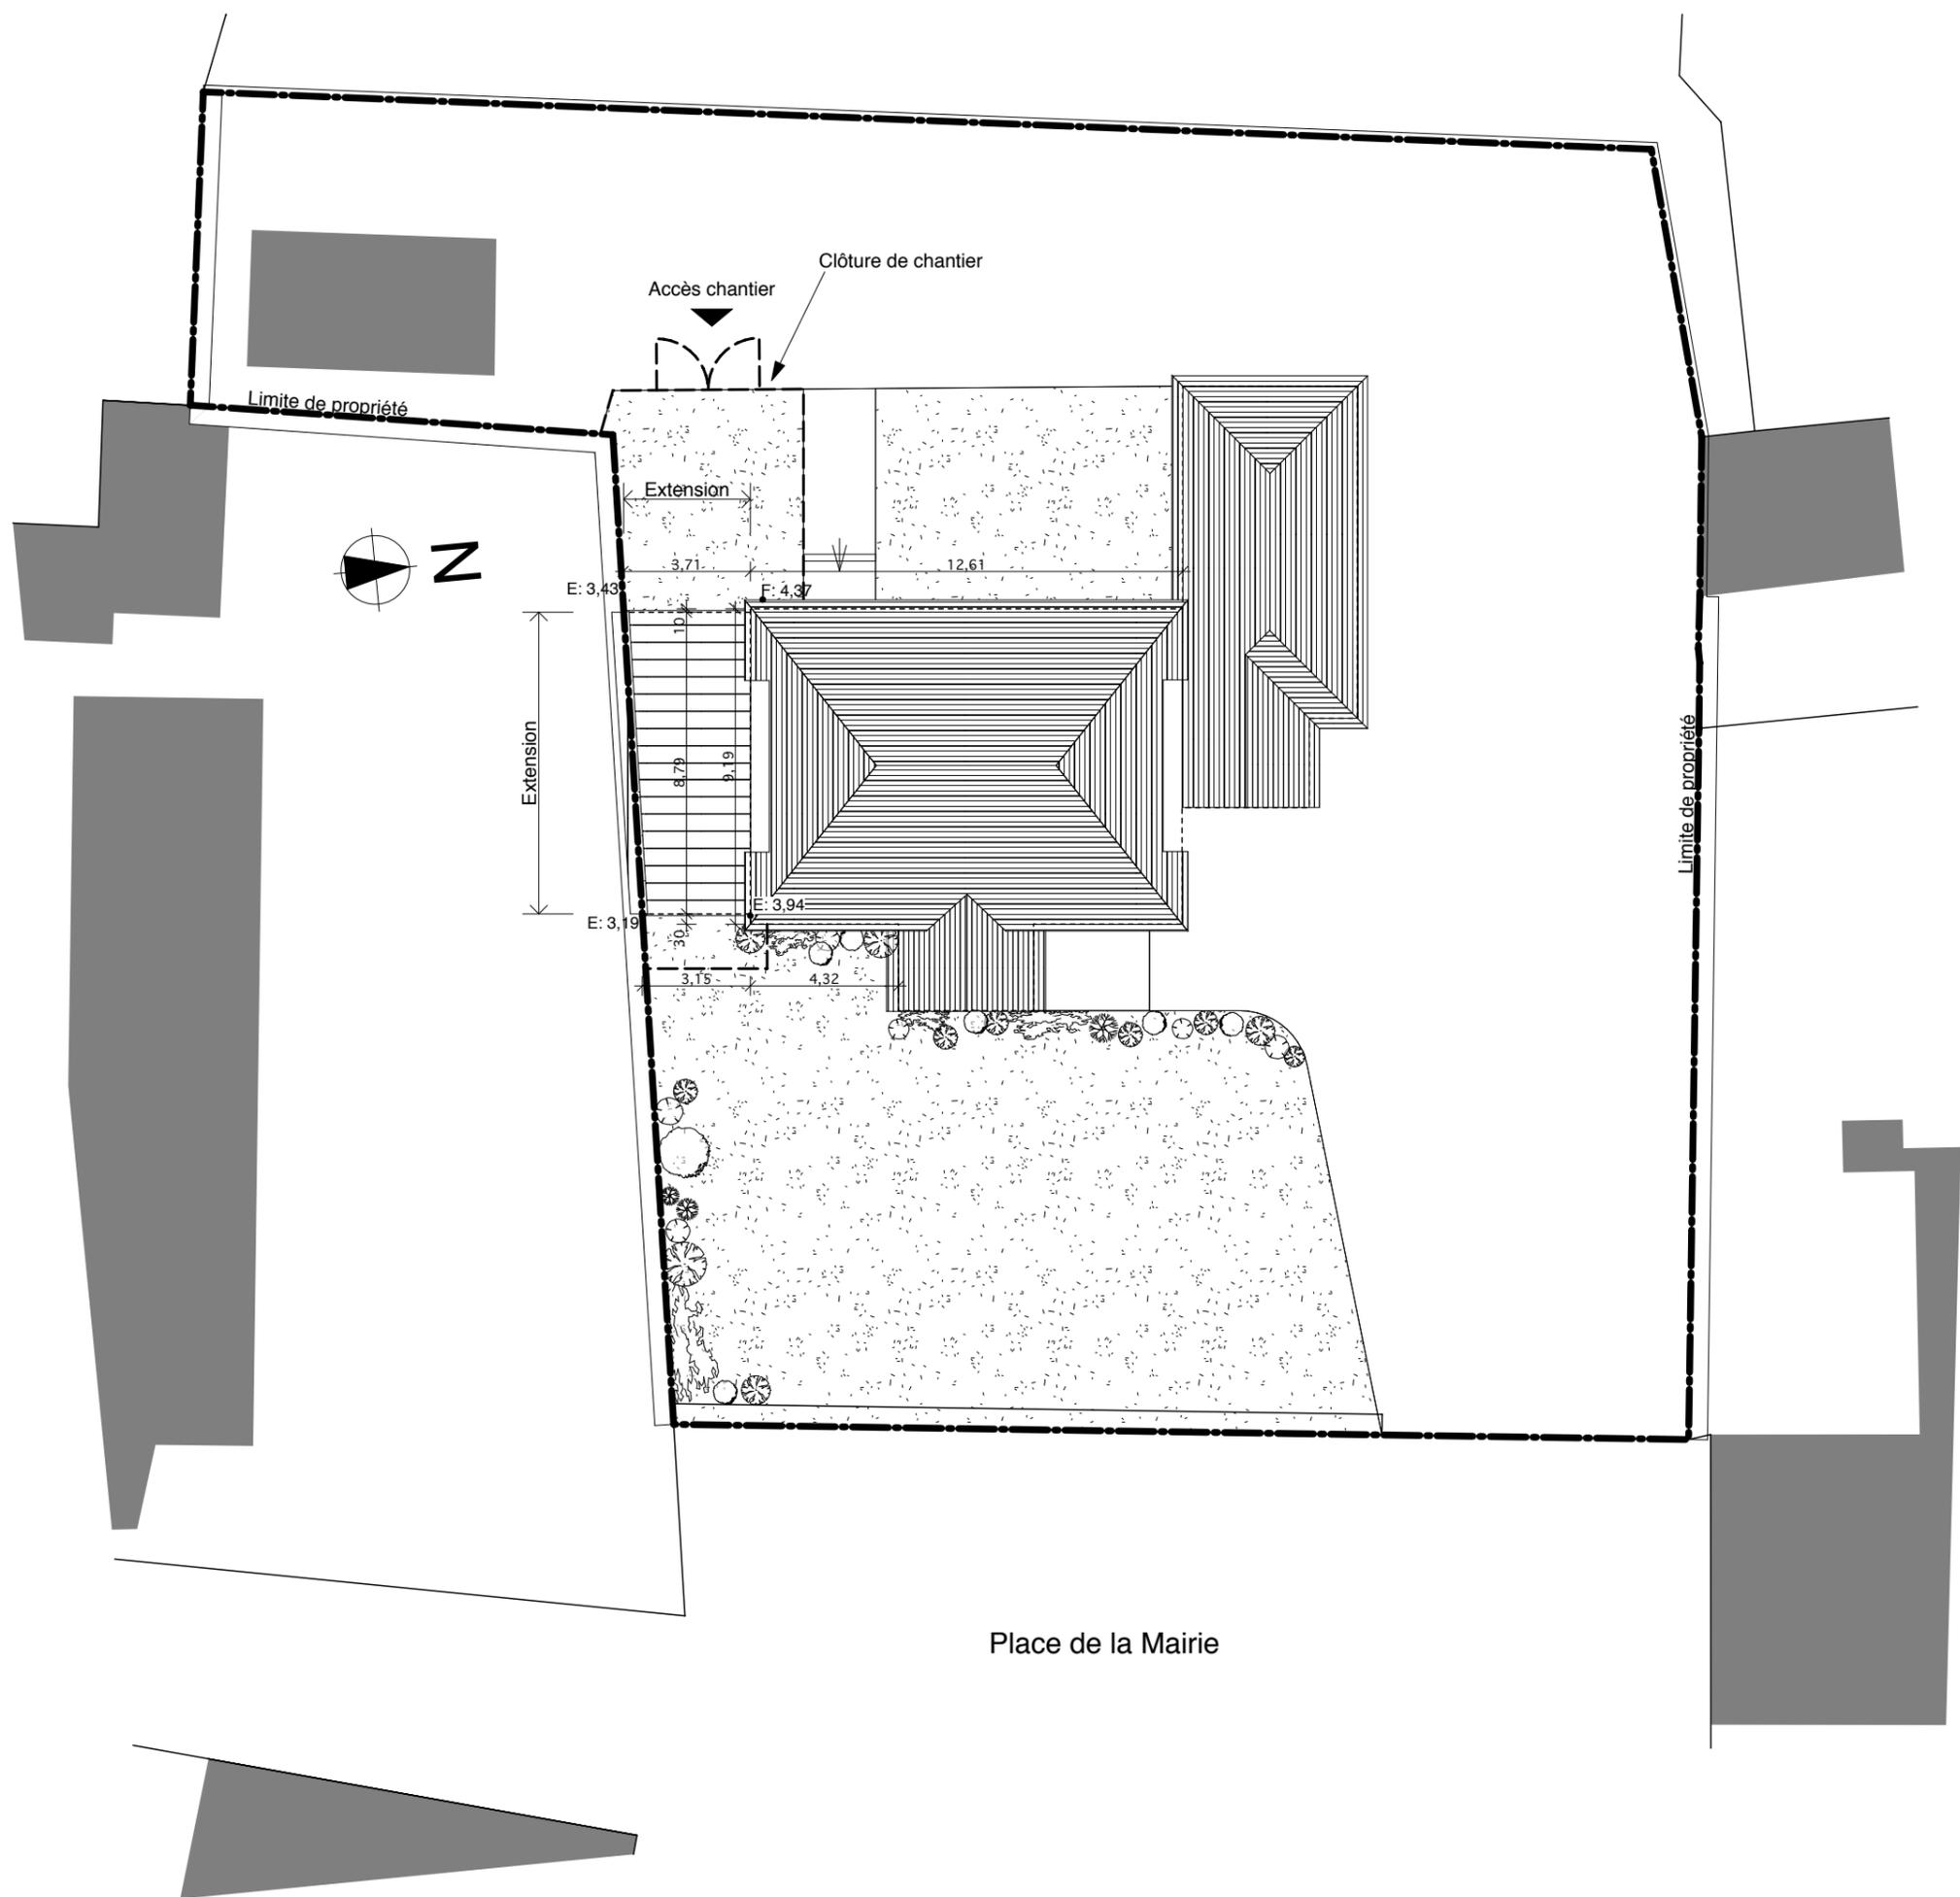


Place de la Mairie


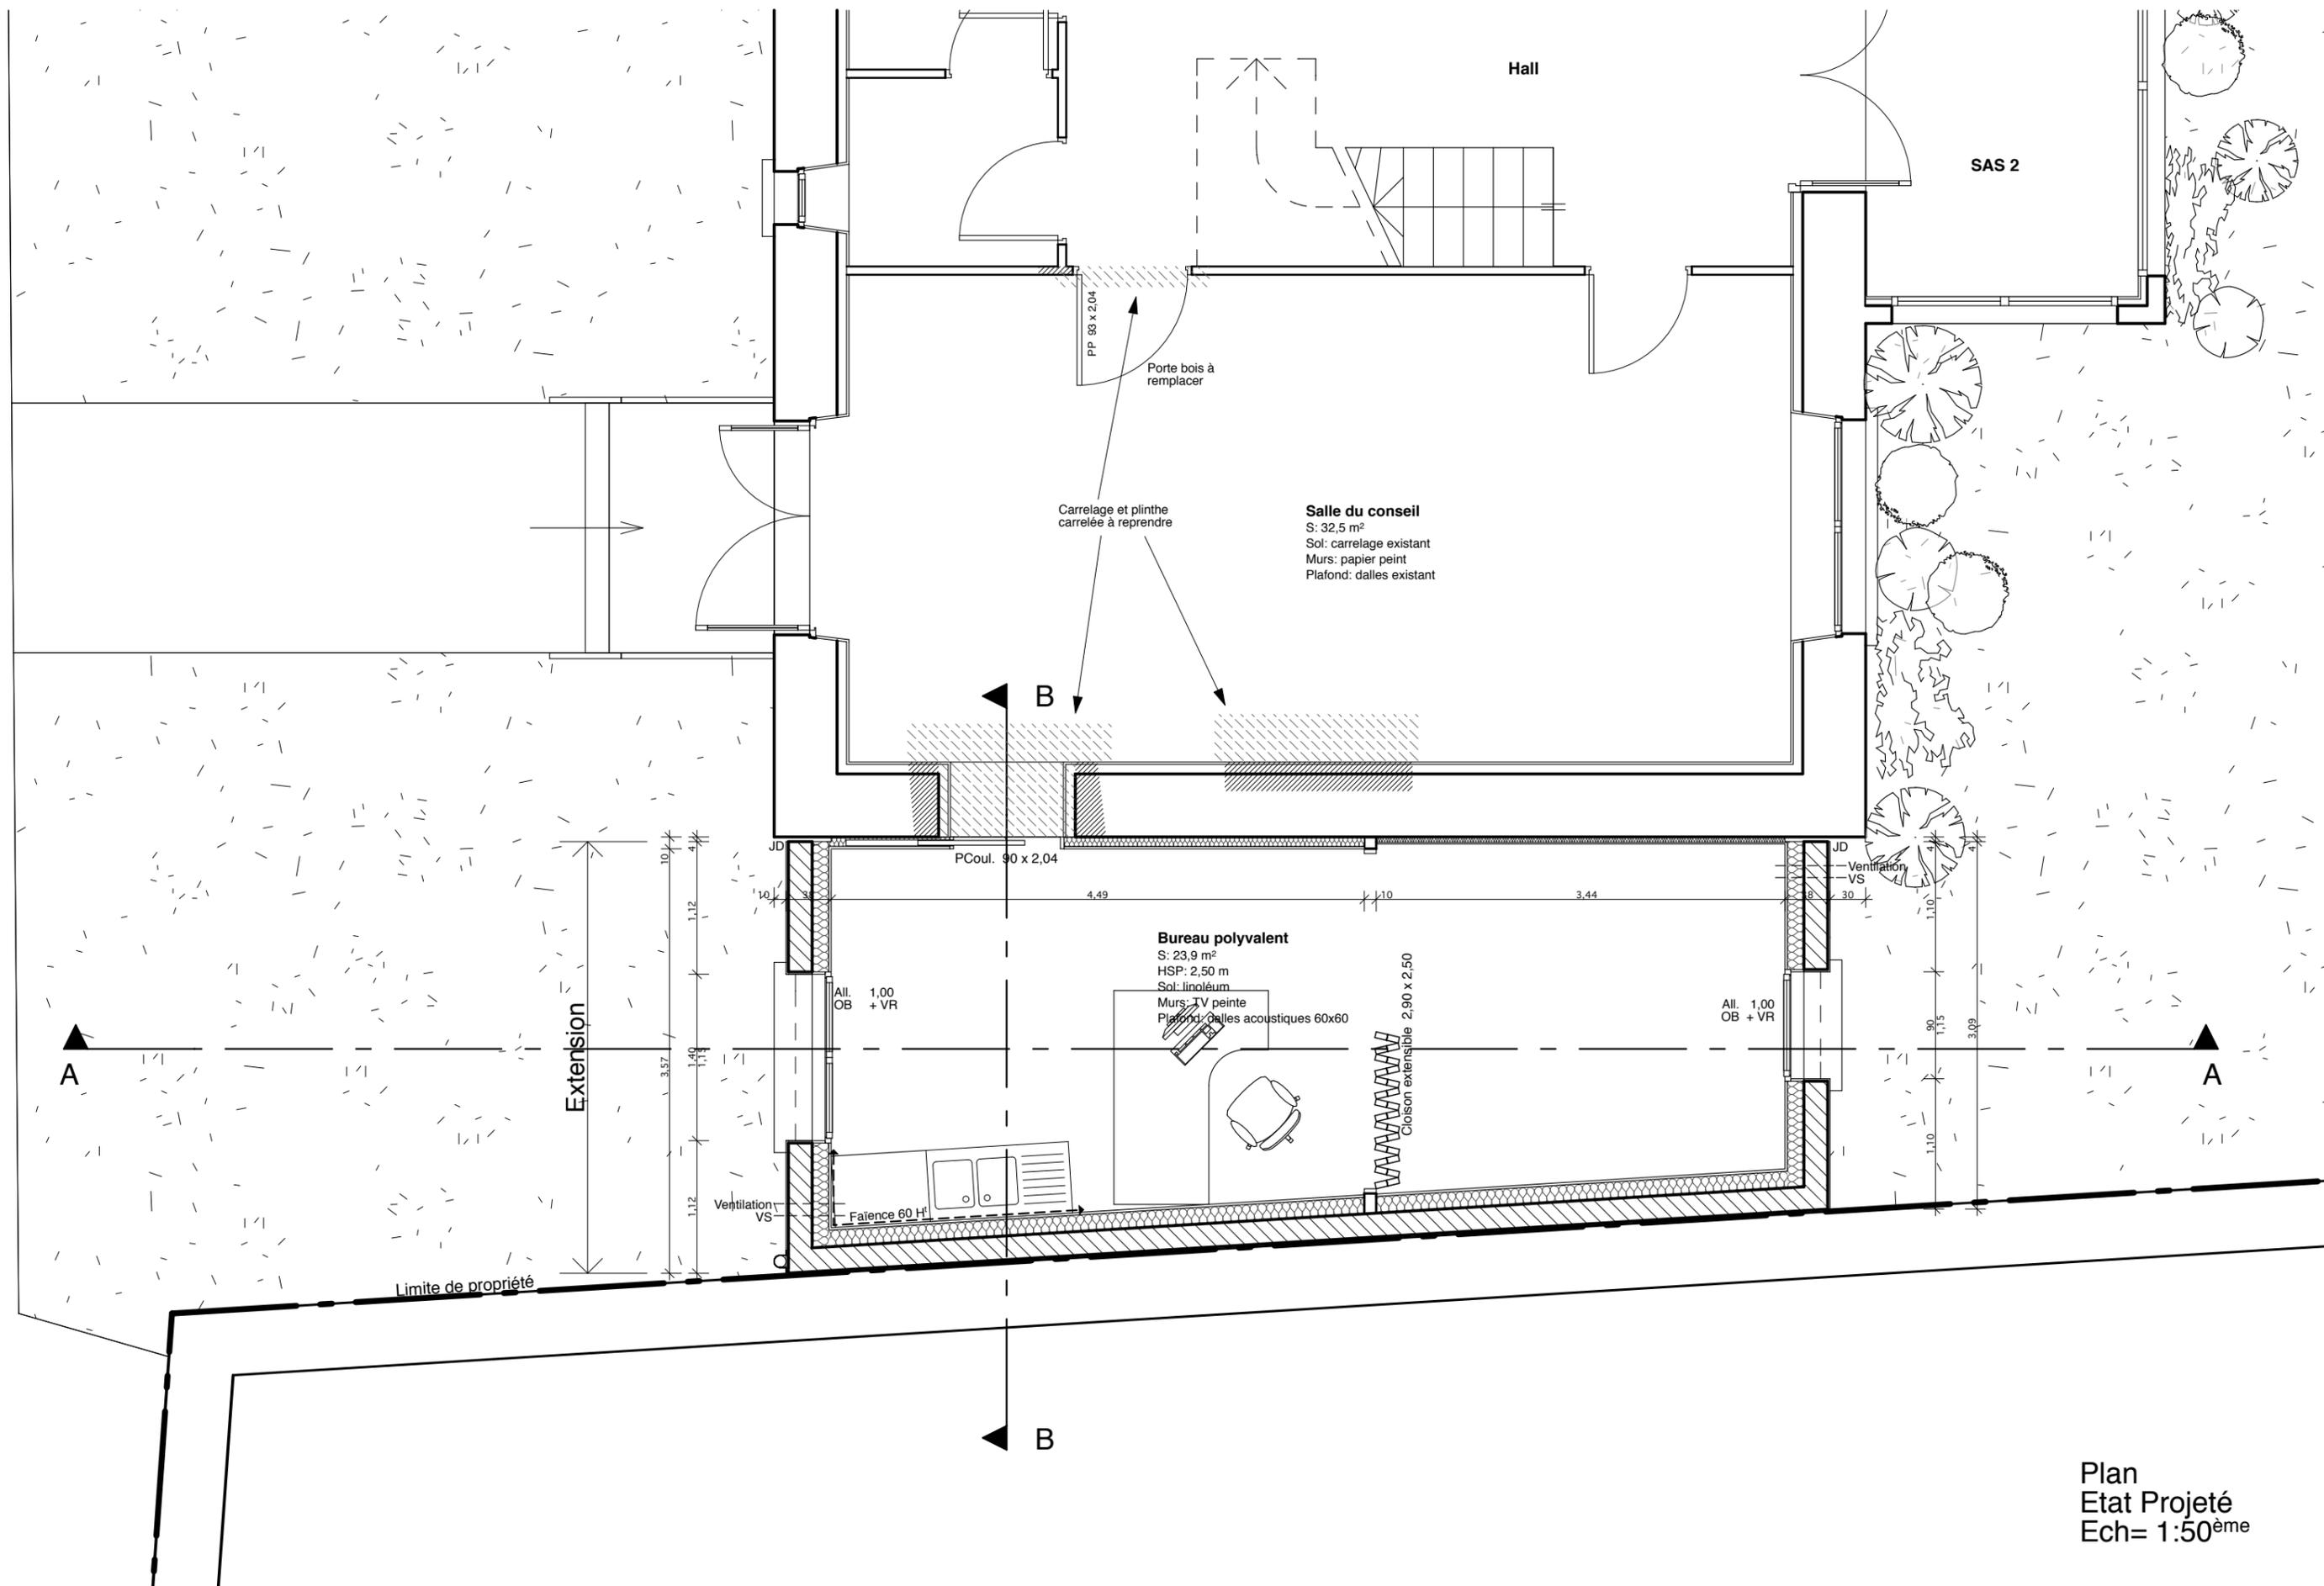


Plan  
 Etat Projeté  
 Ech= 1:50<sup>ème</sup>


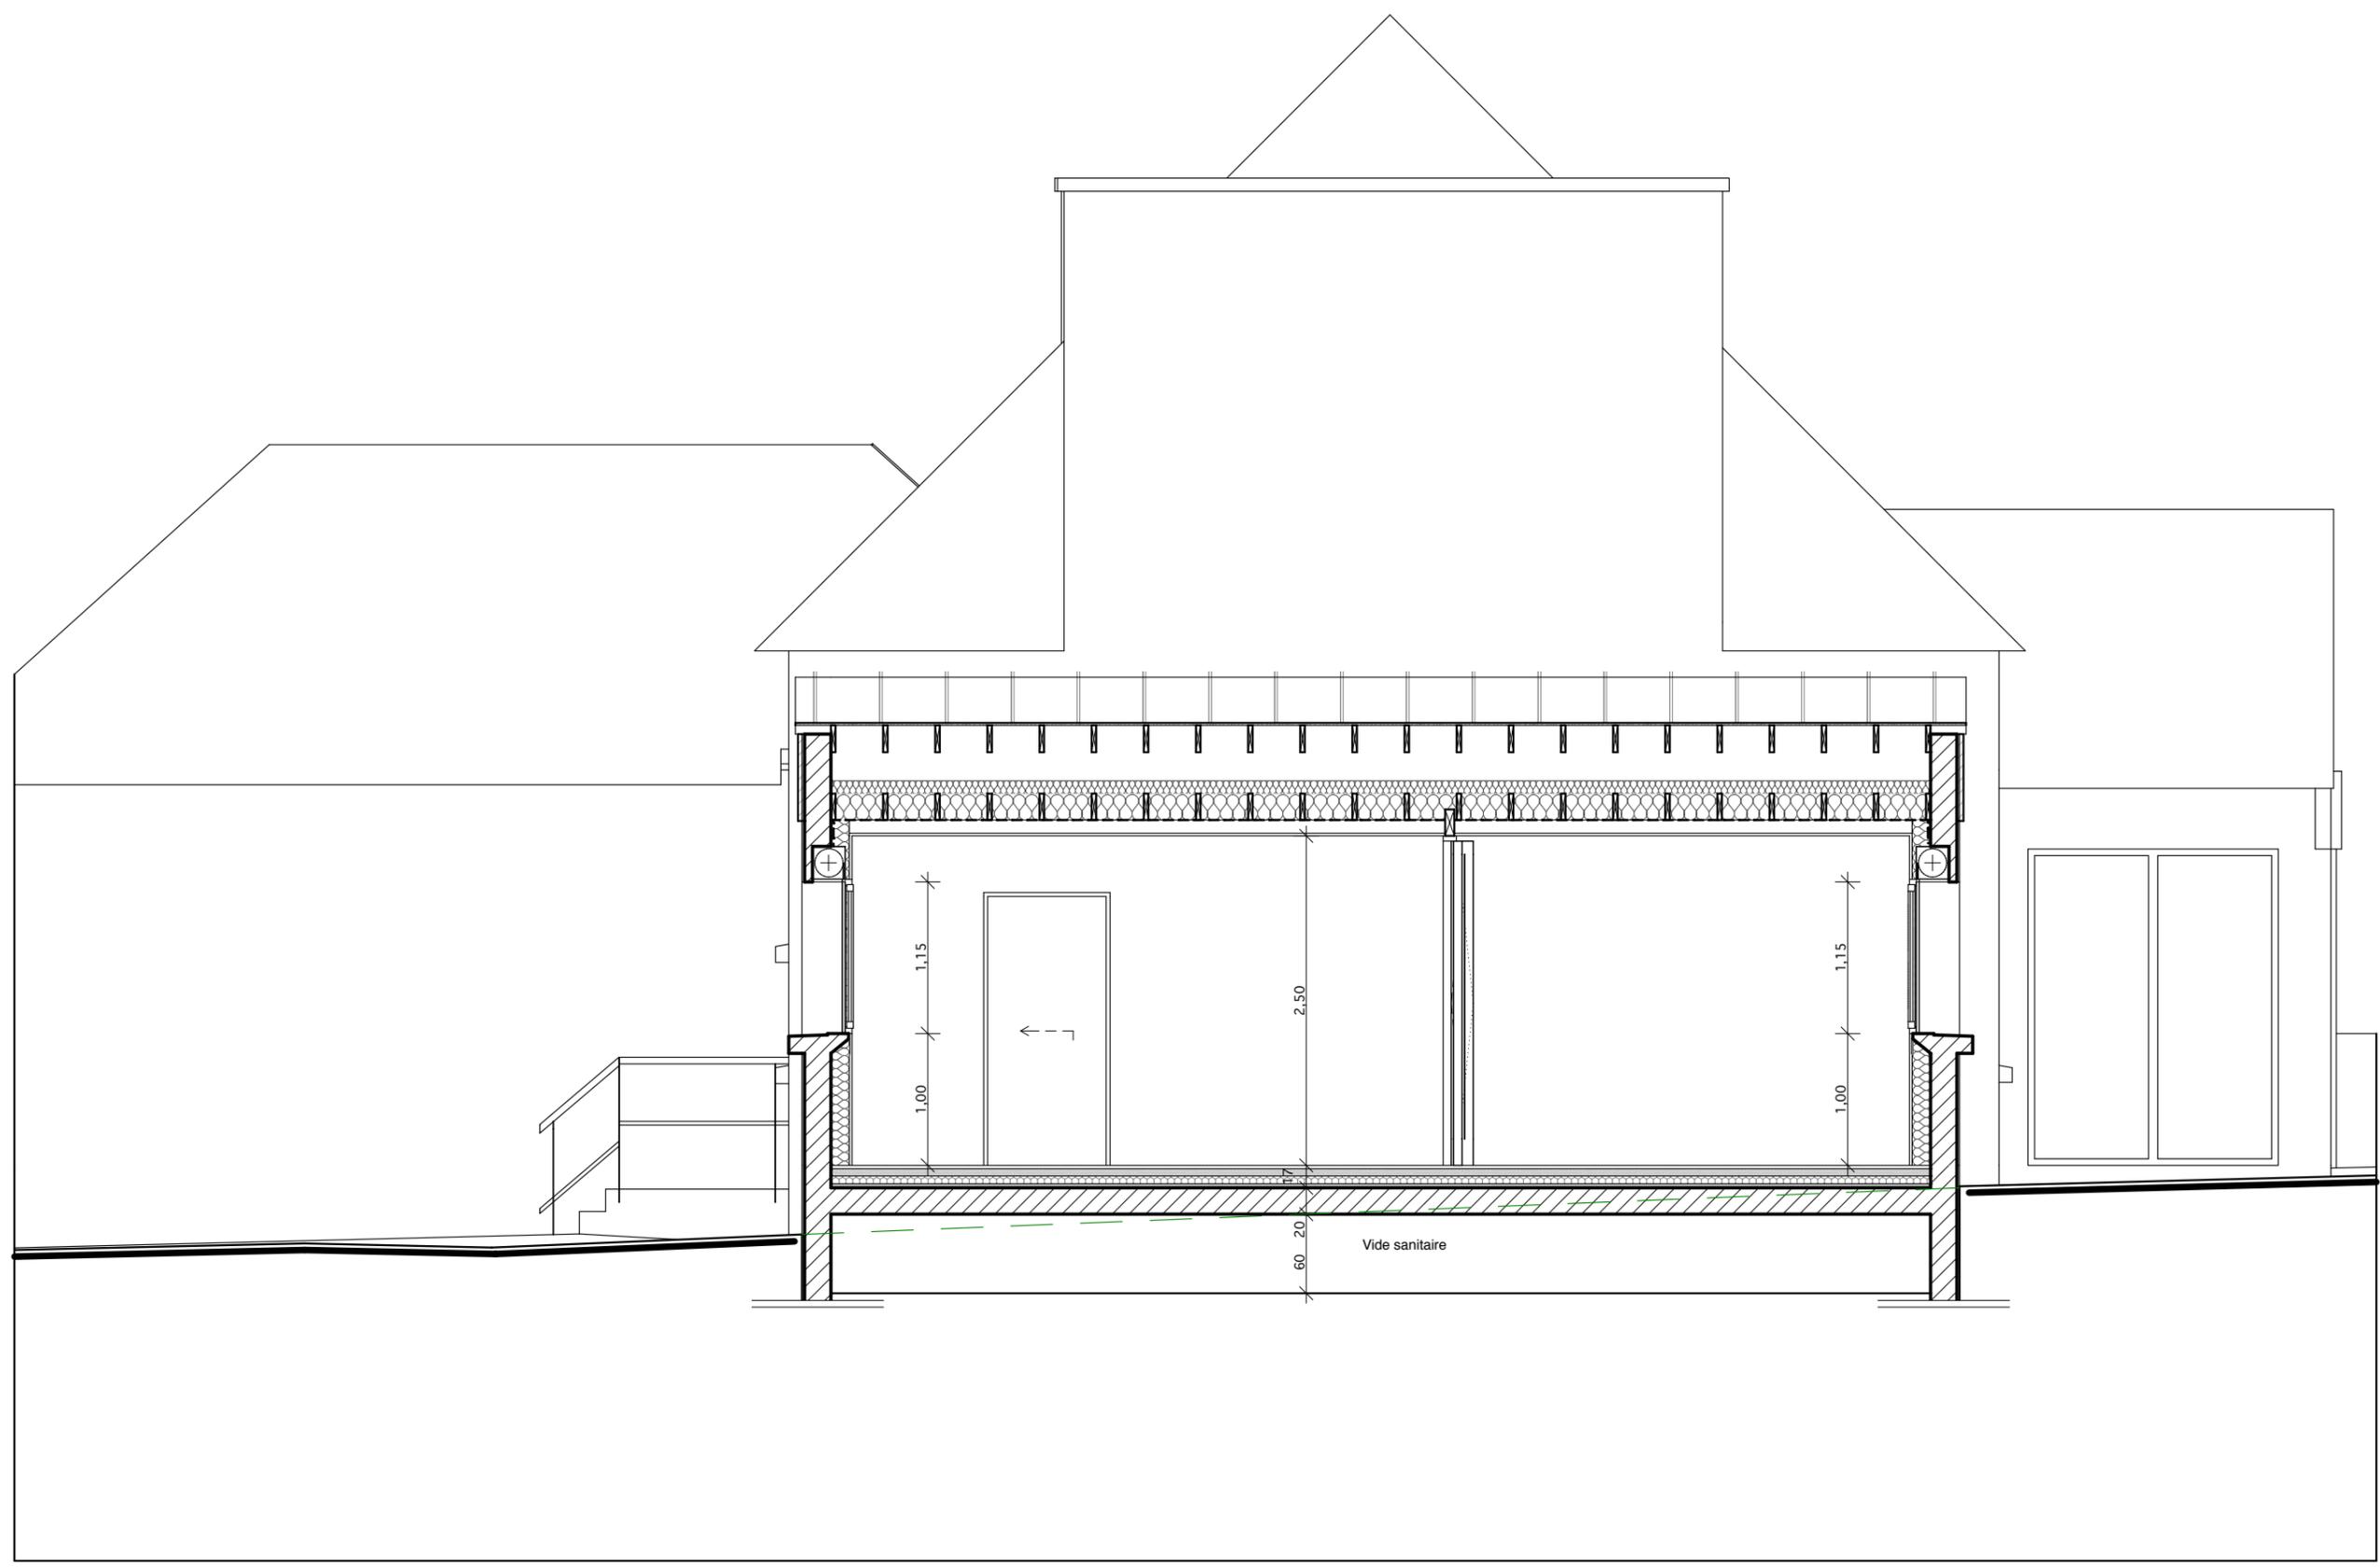


Coupe A  
Etat Projeté  
Ech= 1:50<sup>ème</sup>

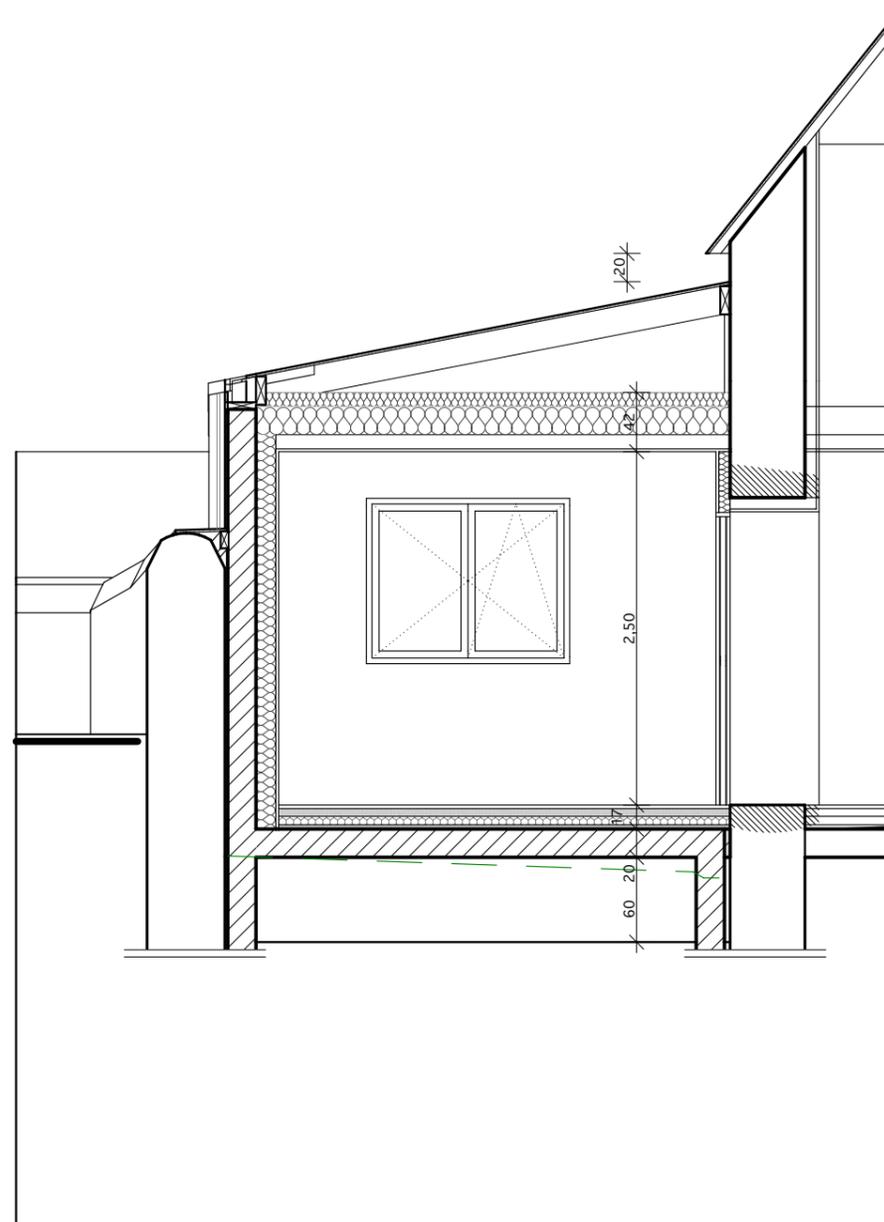

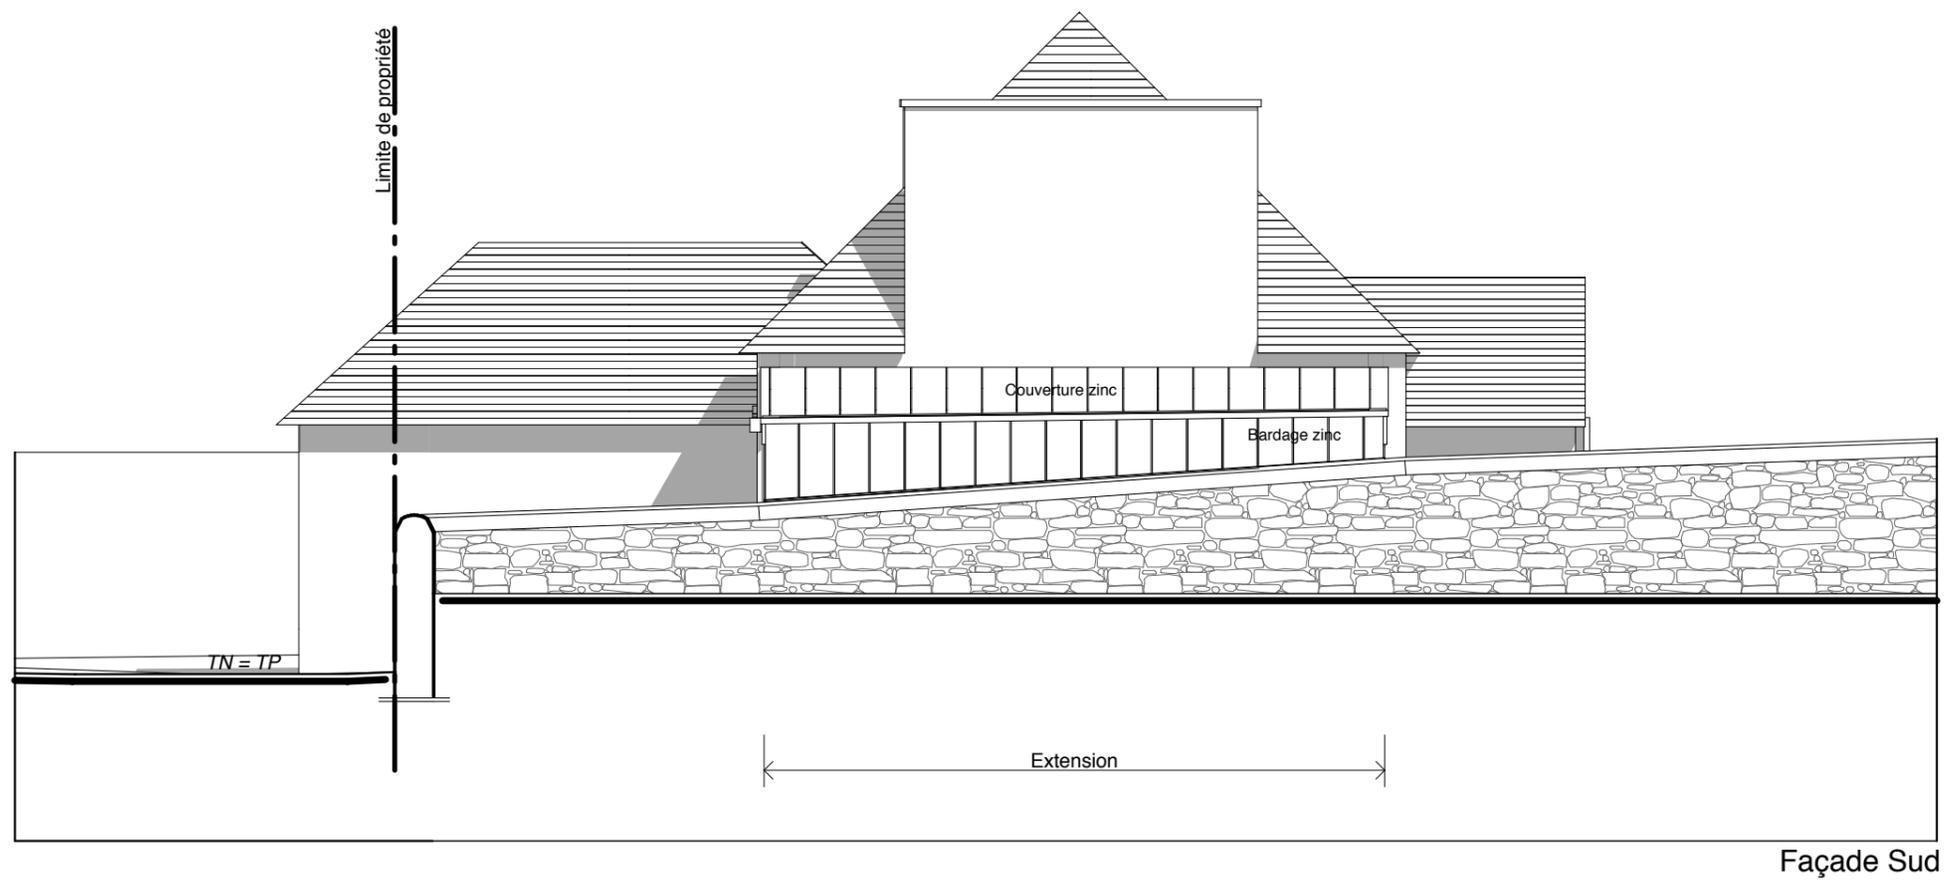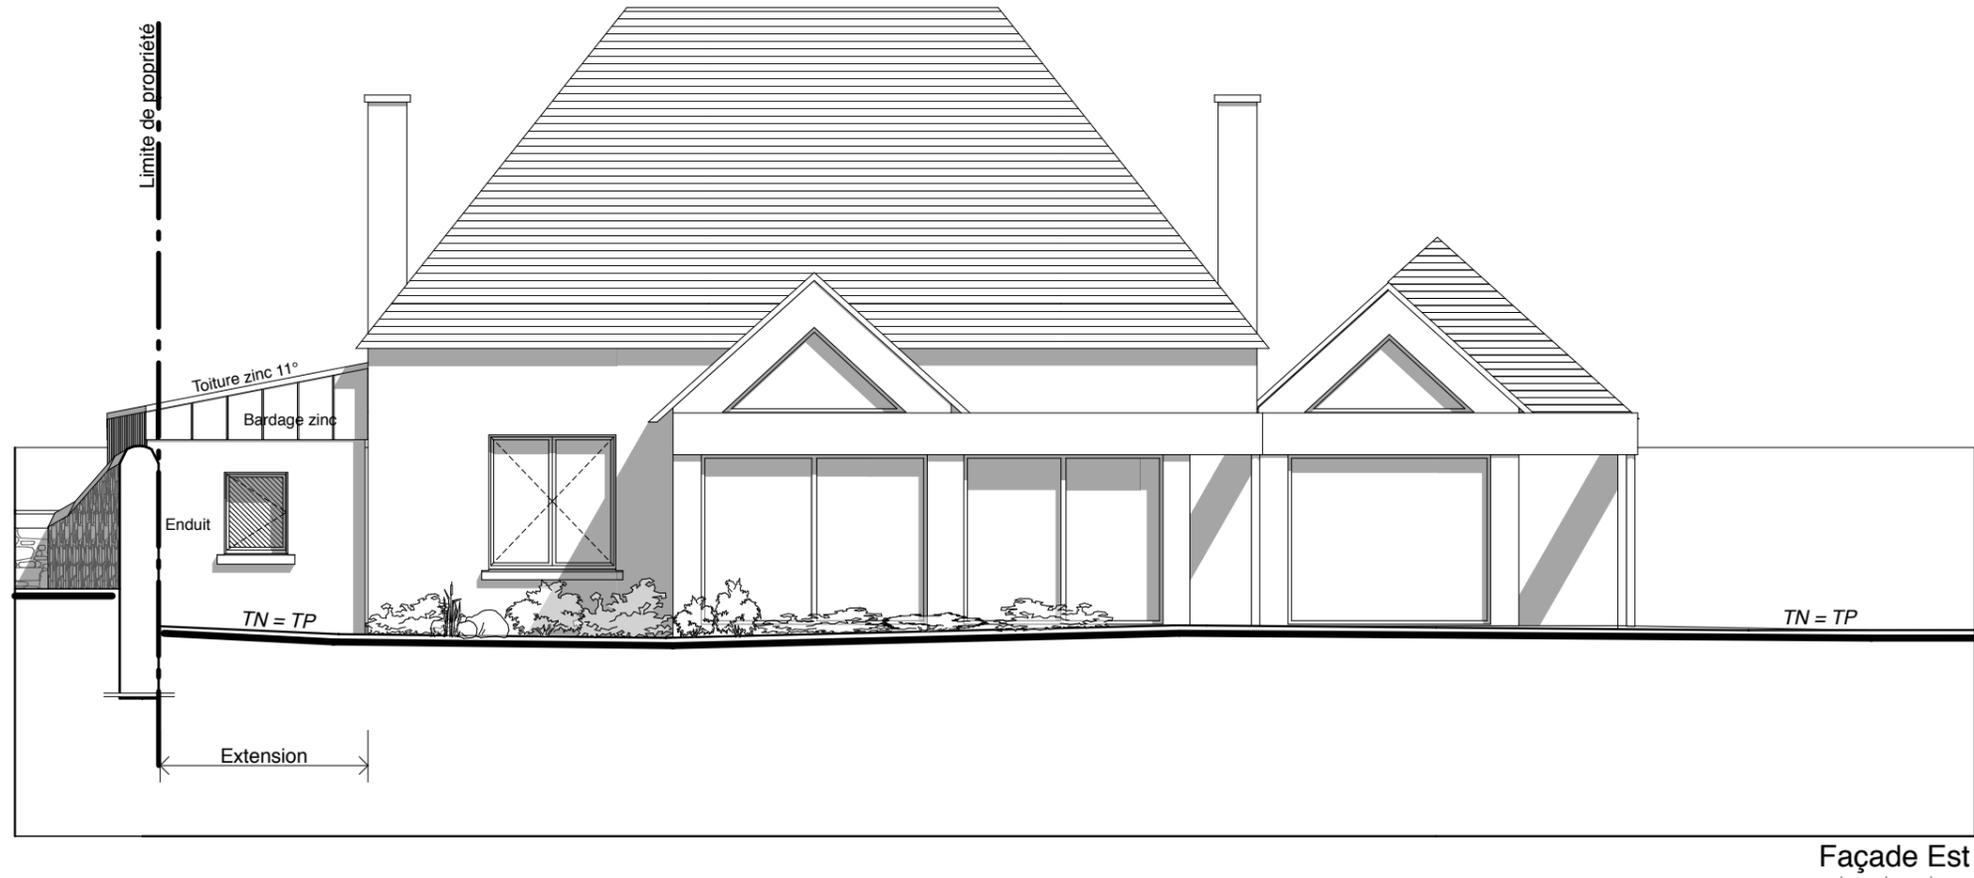

Façades  
Etat Projeté  
Ech= 1:100<sup>ème</sup>

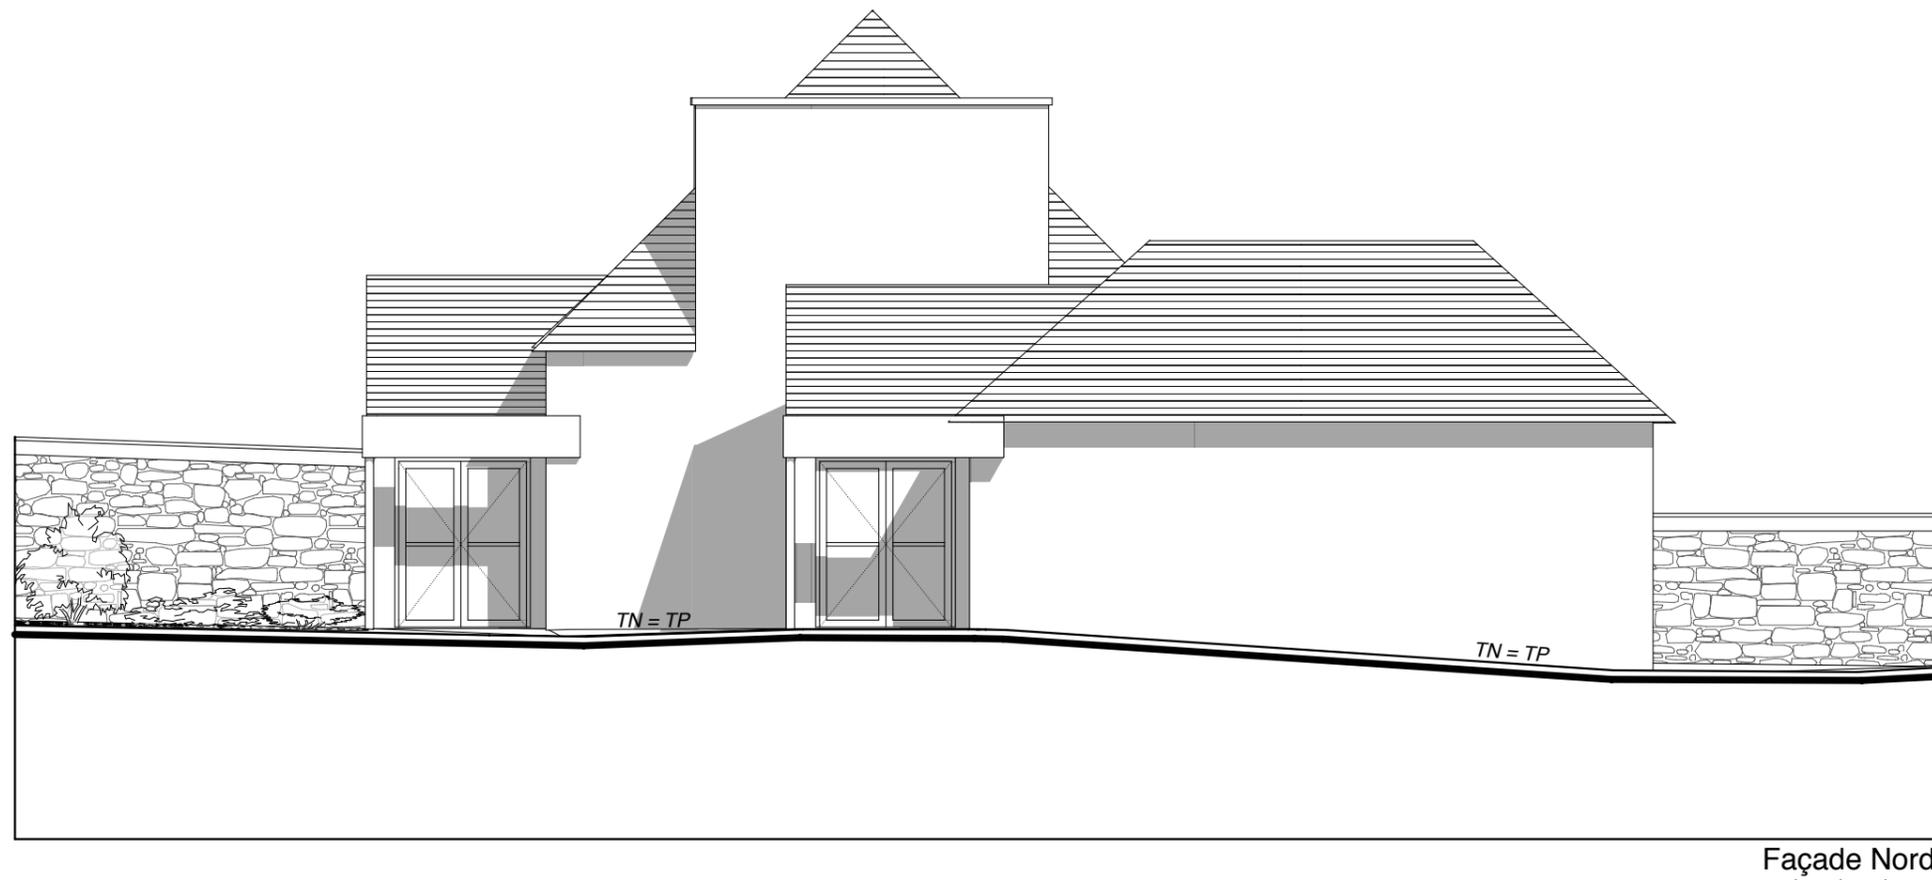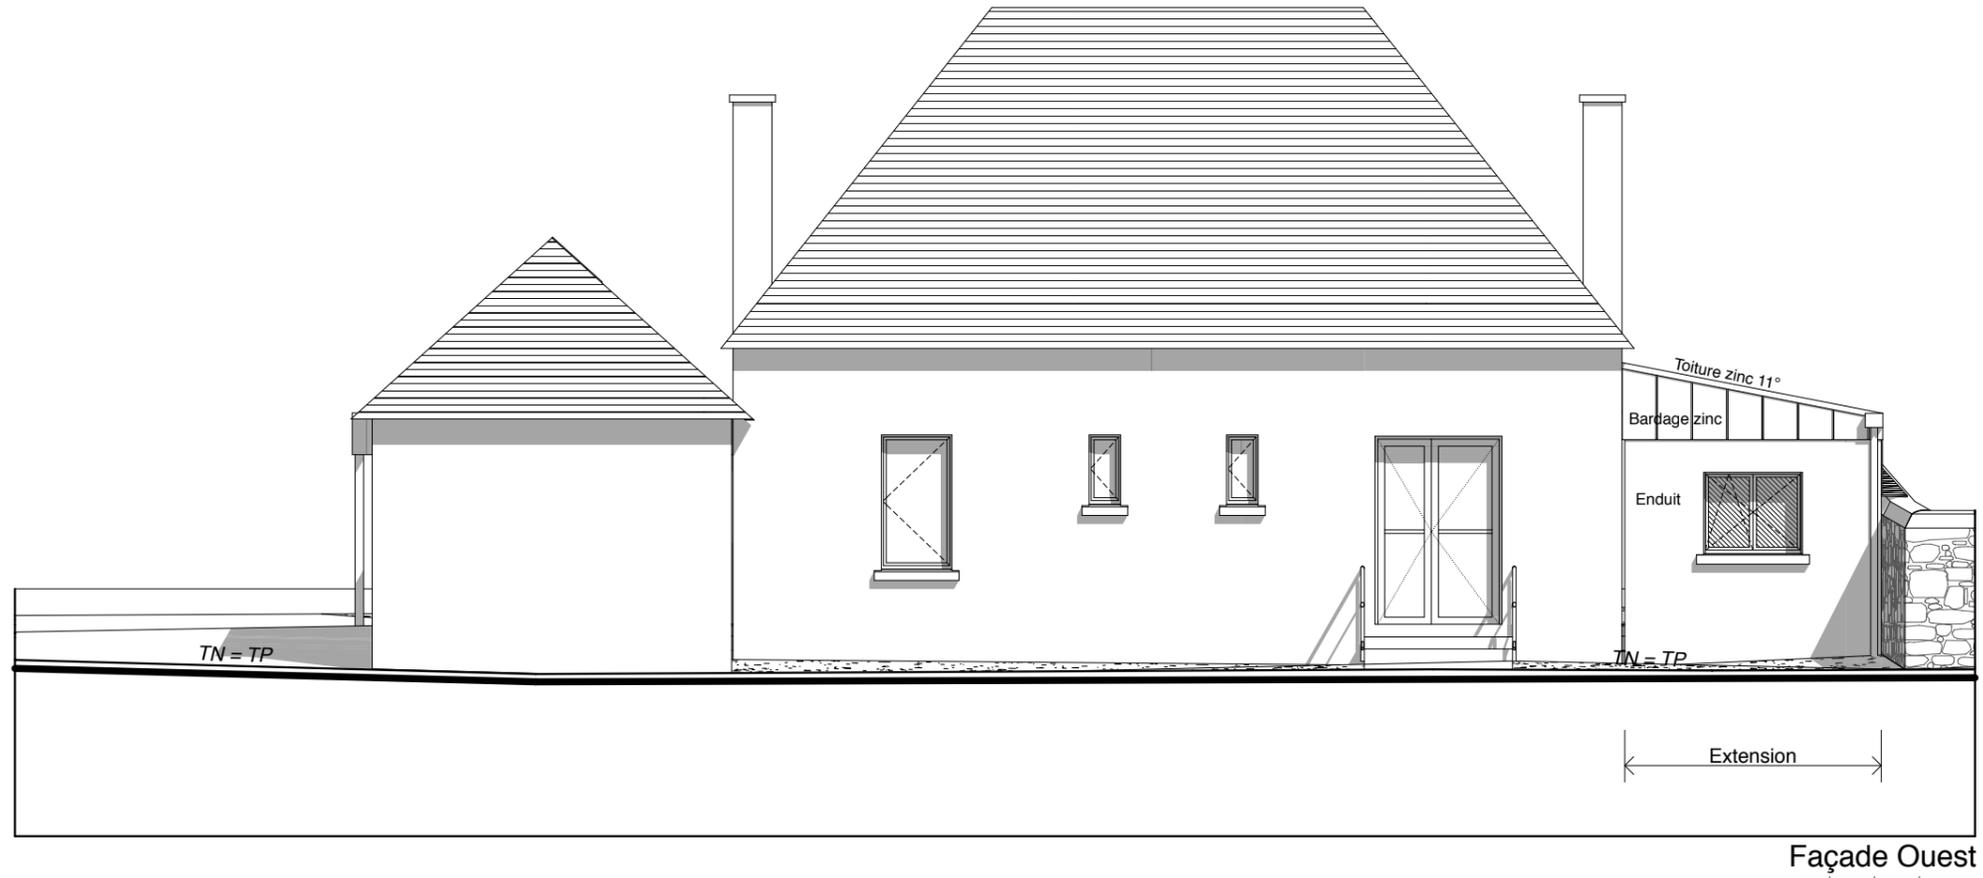

Façades  
Etat Projeté  
Ech= 1:100<sup>ème</sup>