


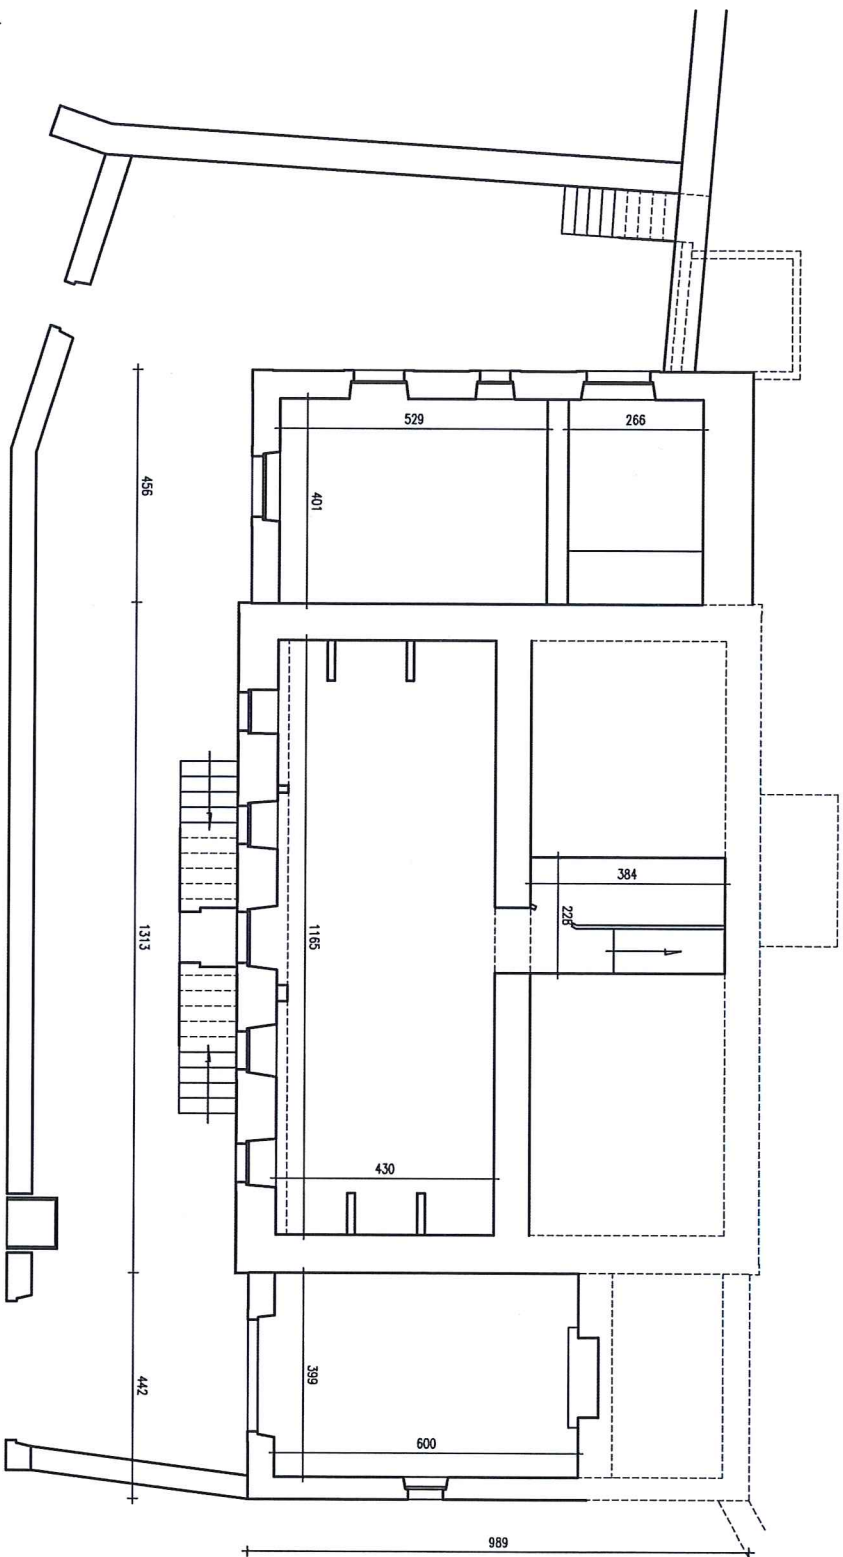

SARL TROIS-ARCHITECTES

31 avenue Ch. de Gaulle
29270 Carhaix-Plouguer
Tél. 02.98.93.03.21
Fax. 02.98.99.14.72
trois-architectes@orange.fr


Réhabilitation
de l'ancien Presbytère
à GOUZEC 29190

Maître d'Ouvrage : La Commune

17 mai 2016

Plan du rez-de-chaussée - éch 1/100

1.1
EDL

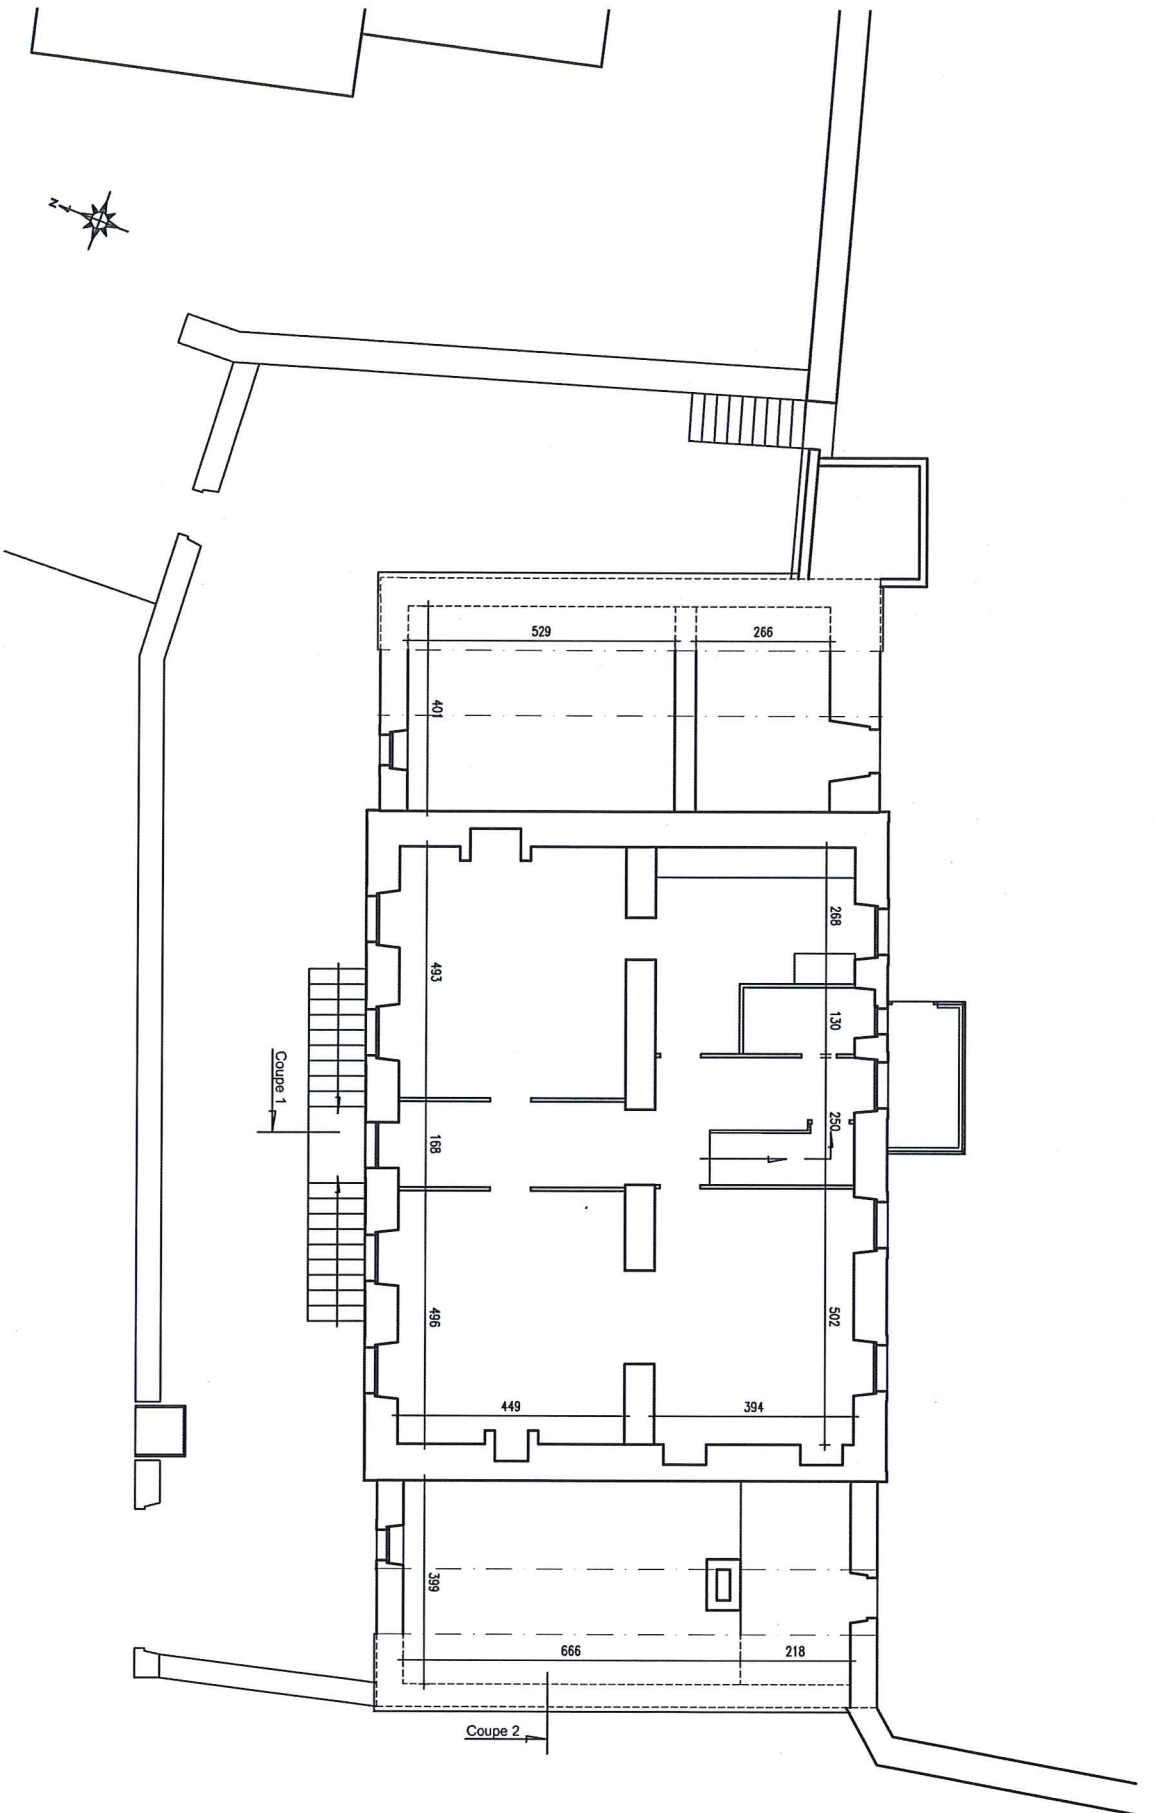

SARL TROIS-ARCHITECTES

31 avenue Ch. de Gaulle
29270 Carhaix-Plouguer
Tél. 02.98.93.03.21
Fax. 02.98.99.14.72
trois-architectes@orange.fr

Réhabilitation
de l'ancien Presbytère
à GOUZEEC 29190


Maître d'Ouvrage : La Commune

17 mai 2016

Plan du rez-de-jardin - éch 1/100

1.2


EDL

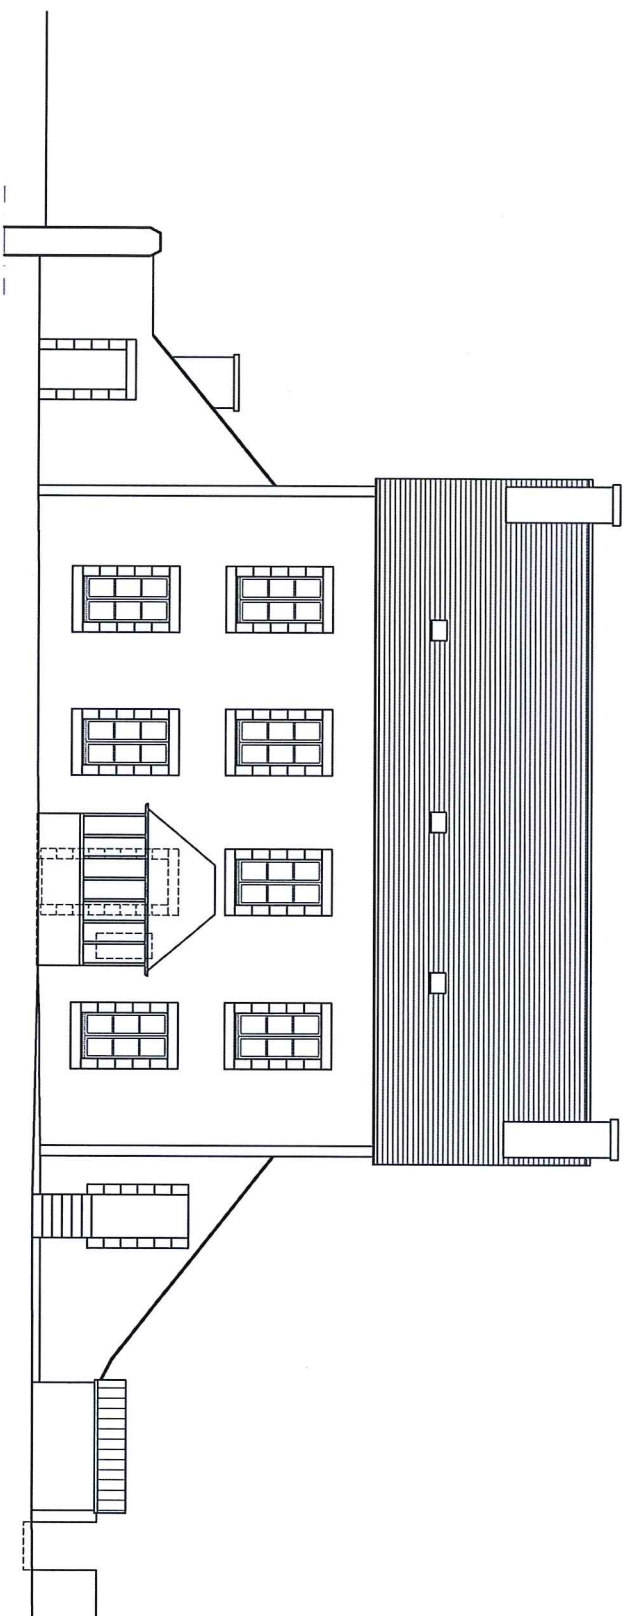


Sud

Ouest

SARL TROIS-ARCHITECTES 31 avenue Ch. de Gaulle 29270 Carhaix-Plouguer Tél. 02.98.93.03.21 Fax. 02.98.99.14.72 trois-architectes@orange.fr		Réhabilitation de l'ancien Presbytère à GOUZEC 29190		1.6 EDL
17 mai 2016		Maître d'Ouvrage : La Commune		
Façades - éch 1/100				

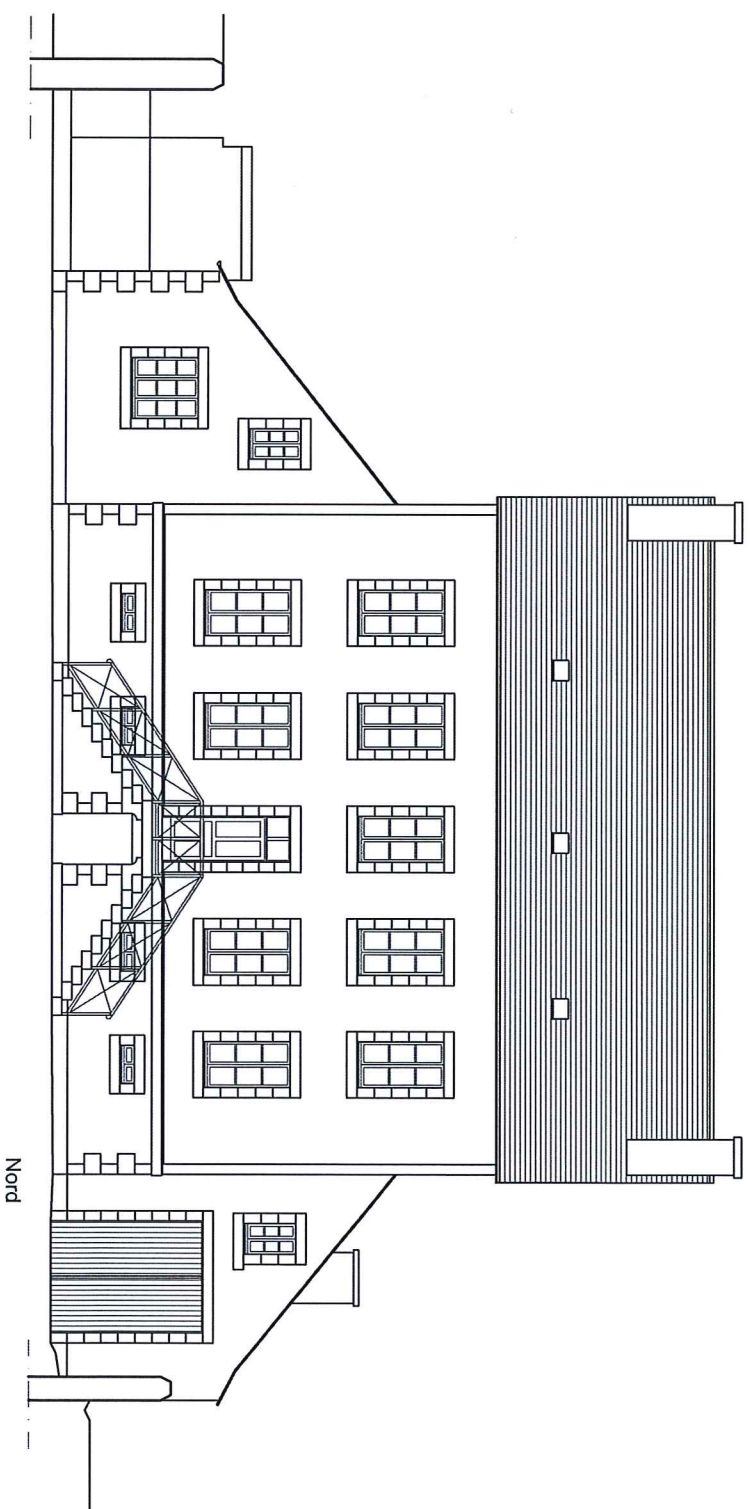


Nord

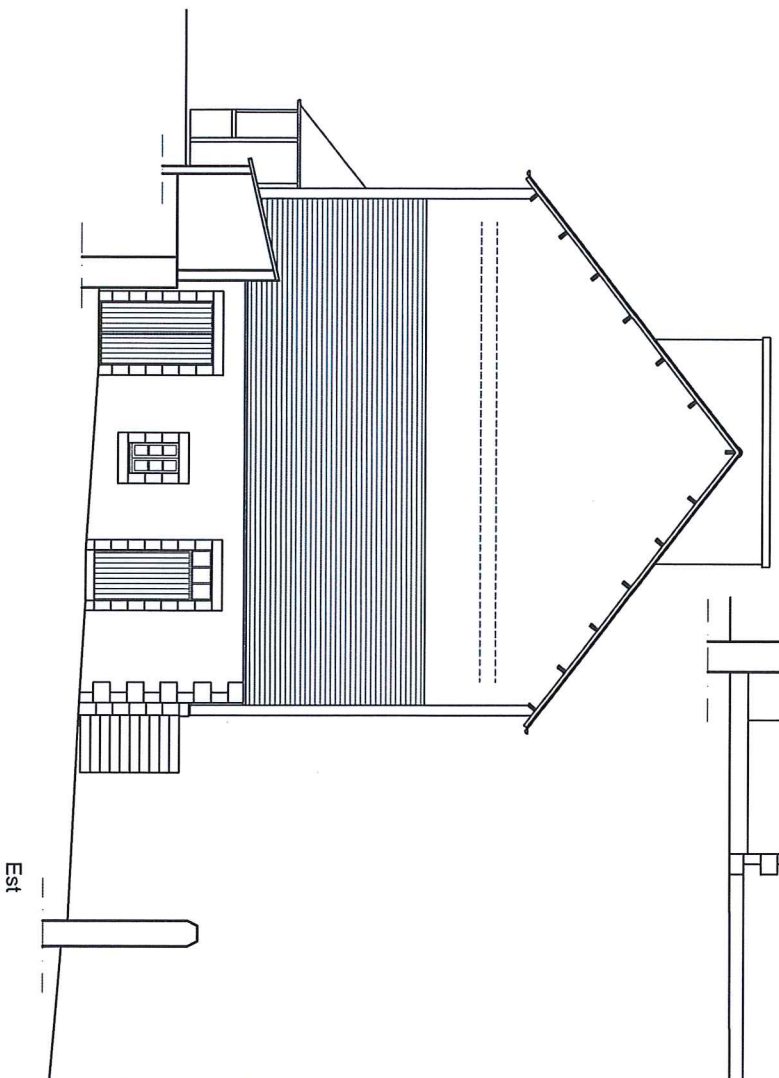

Est

SARL TROIS-ARCHITECTES 31 avenue Ch. de Gaulle 29270 Carhaix-Plouguen Tél. 02.98.93.03.21 Fax. 02.98.99.14.72 trois-architectes@orange.fr	Réhabilitation de l'ancien Presbytère à GOUZEC 29190	
17 mai 2016	Maître d'Ouvrage : La Commune	1.7 EDL
	Façades - éch 1/100	

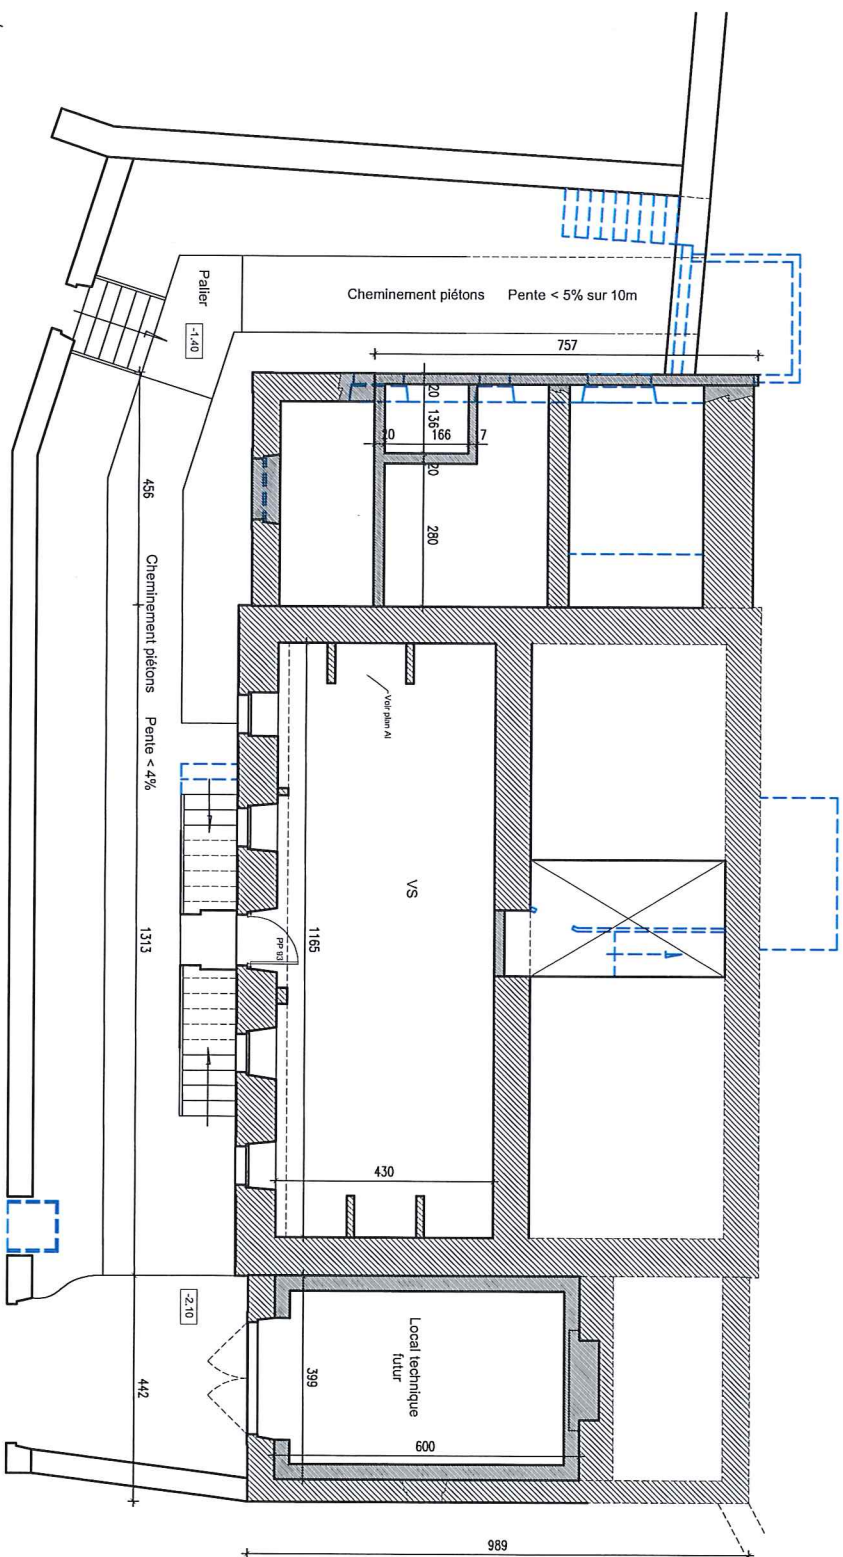

VIDE SANITAIRE

(XXX) niveau existant
 XXX niveau projet
 Démolitions

SARL TROIS-ARCHITECTES
 31 avenue Ch. de Gaulle
 29270 Carhaix-Plouguer
 Tél. 02.98.93.03.21
 Fax. 02.98.99.14.72
 trois-architectes@orange.fr

**Réhabilitation
 de l'ancien Presbytère
 à GOUZEC 29190**

Maître d'Ouvrage : La Commune

10 novembre 2017

Plan du vide sanitaire - éch 1/100

2.1
 PRO

