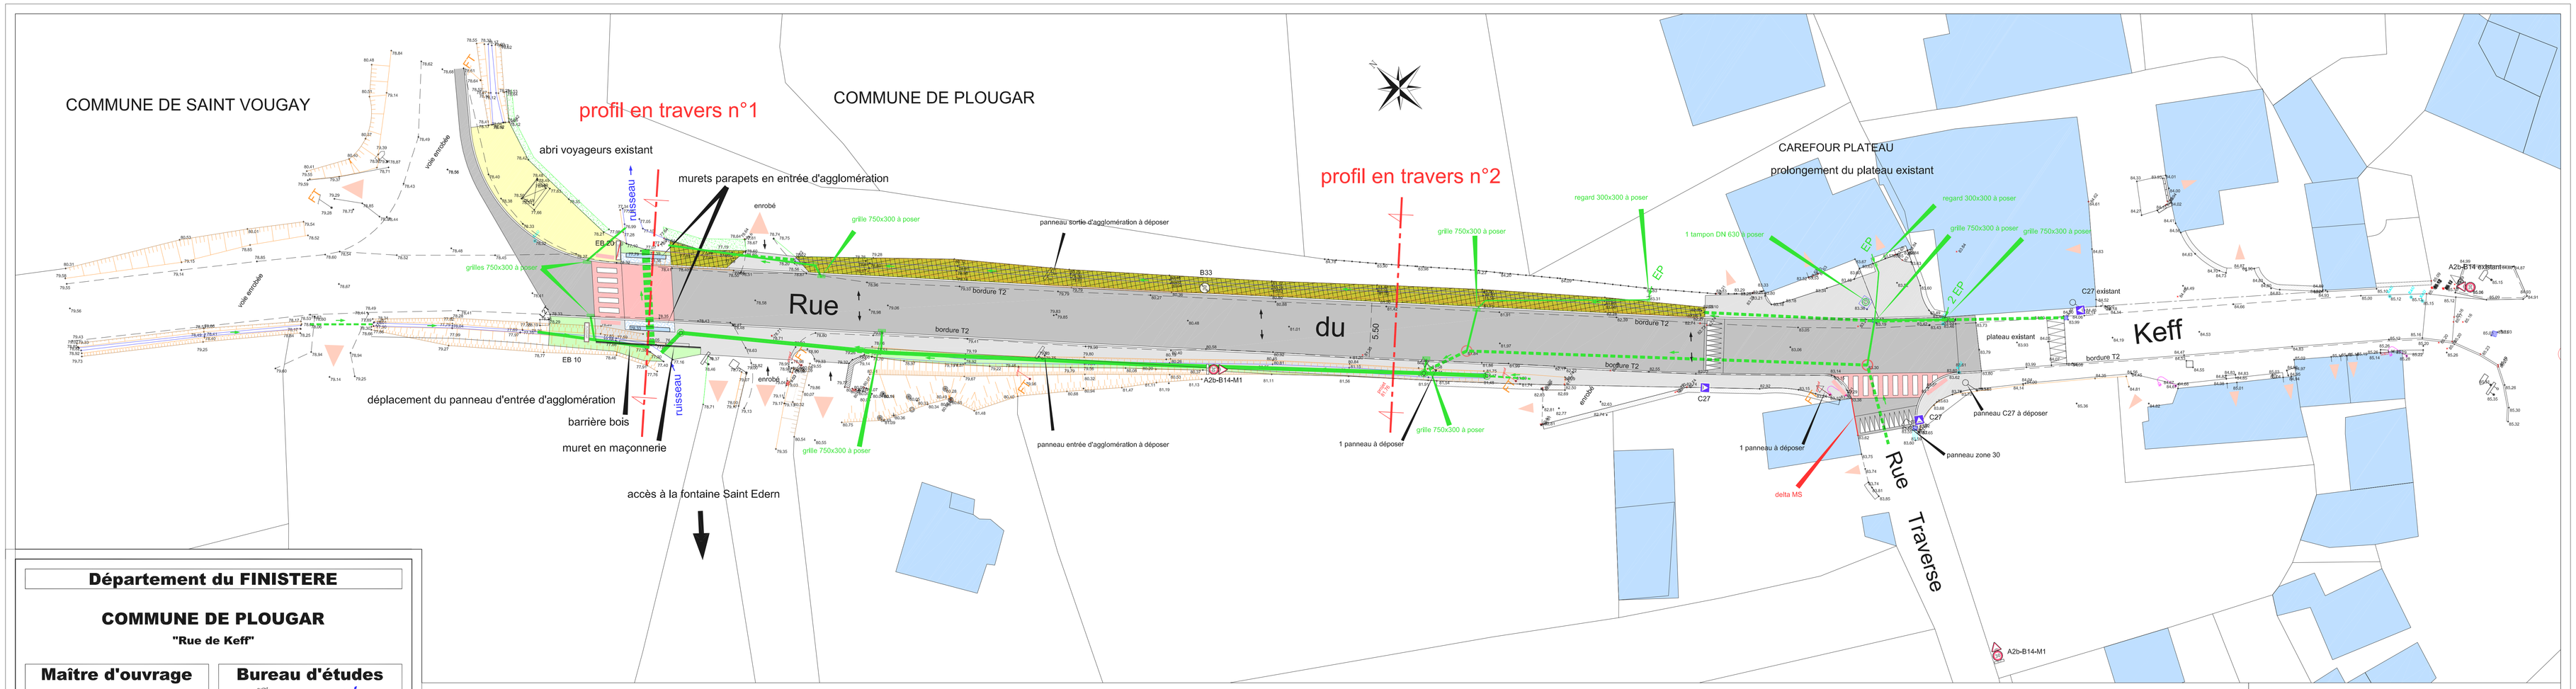

Département du FINISTERE

COMMUNE DE PLOUGAR

"Rue de Keff"

Maître d'ouvrage

Commune de Plougar
Mairie
Le Bourg
29 440 PLOUGAR
Tél : 02 98 68 53 65
Fax : 02 98 68 56 55

Bureau d'études

ING Concept
Bureau d'études VRD - Génie Civil
Topographie
Urbanisme
Ingénierie
15, rue Joachim Du Bellay
29 400 LANDIVISIAU
Tél : 02 98 68 48 87
Mail : ing.concept@wanadoo.fr

OPERATION :

SECURISATION ET AMENAGEMENT DE LA RUE DU KEFF

PLAN DES TRAVAUX

Echelle: 1/200ème

Cachet - Signature

Date : 20.02.2018	
Modifications	**Remarques :**
N° de dossier : a 0833_17	

Profil en travers n°1

Echelle : 1/50e

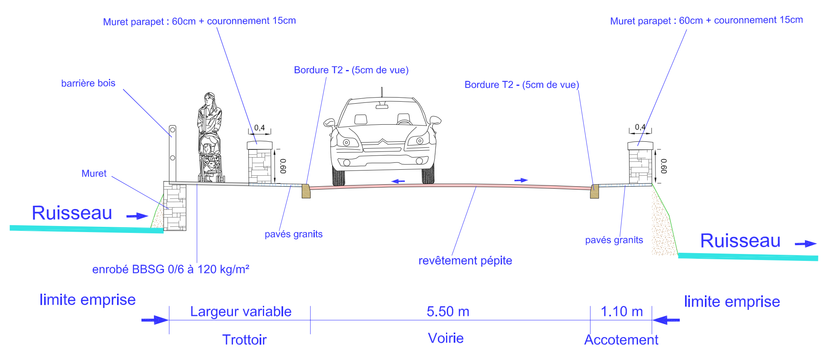

Profil en travers n°2

Echelle : 1/50e

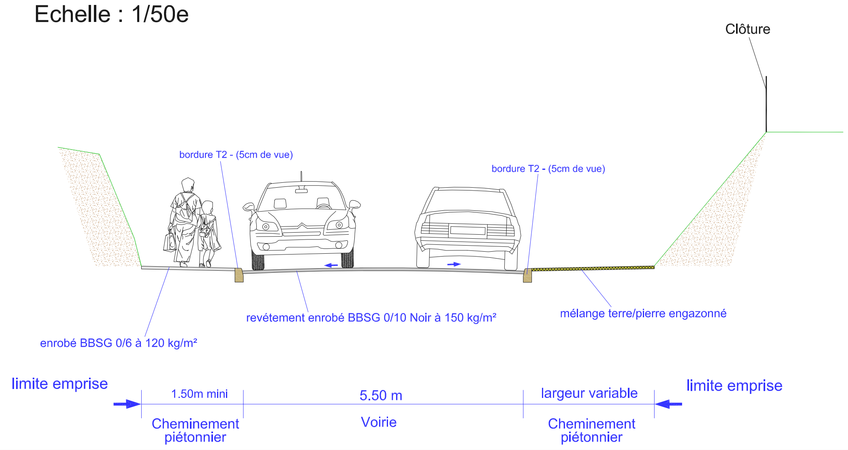

LEGENDE

- Borne O.G.E.
- Piquet
- Accès
- Enrobé BBSG 0/10 à 150 kg/m²
- Enrobé BBSG 0/6 à 120 kg/m²
- sable 0/8 (jaune/ocre)
- rétement type pépites
- gazon
- mélange terre pierre engazonné
- pente de la voie

EAUX PLUVIALES

- Eaux Pluviales existant
- Eaux Pluviales à créer
- Regard EP 400x400 ou 500x500 ou 300x300
- Regard de visite Ø 600
- Regard à grille