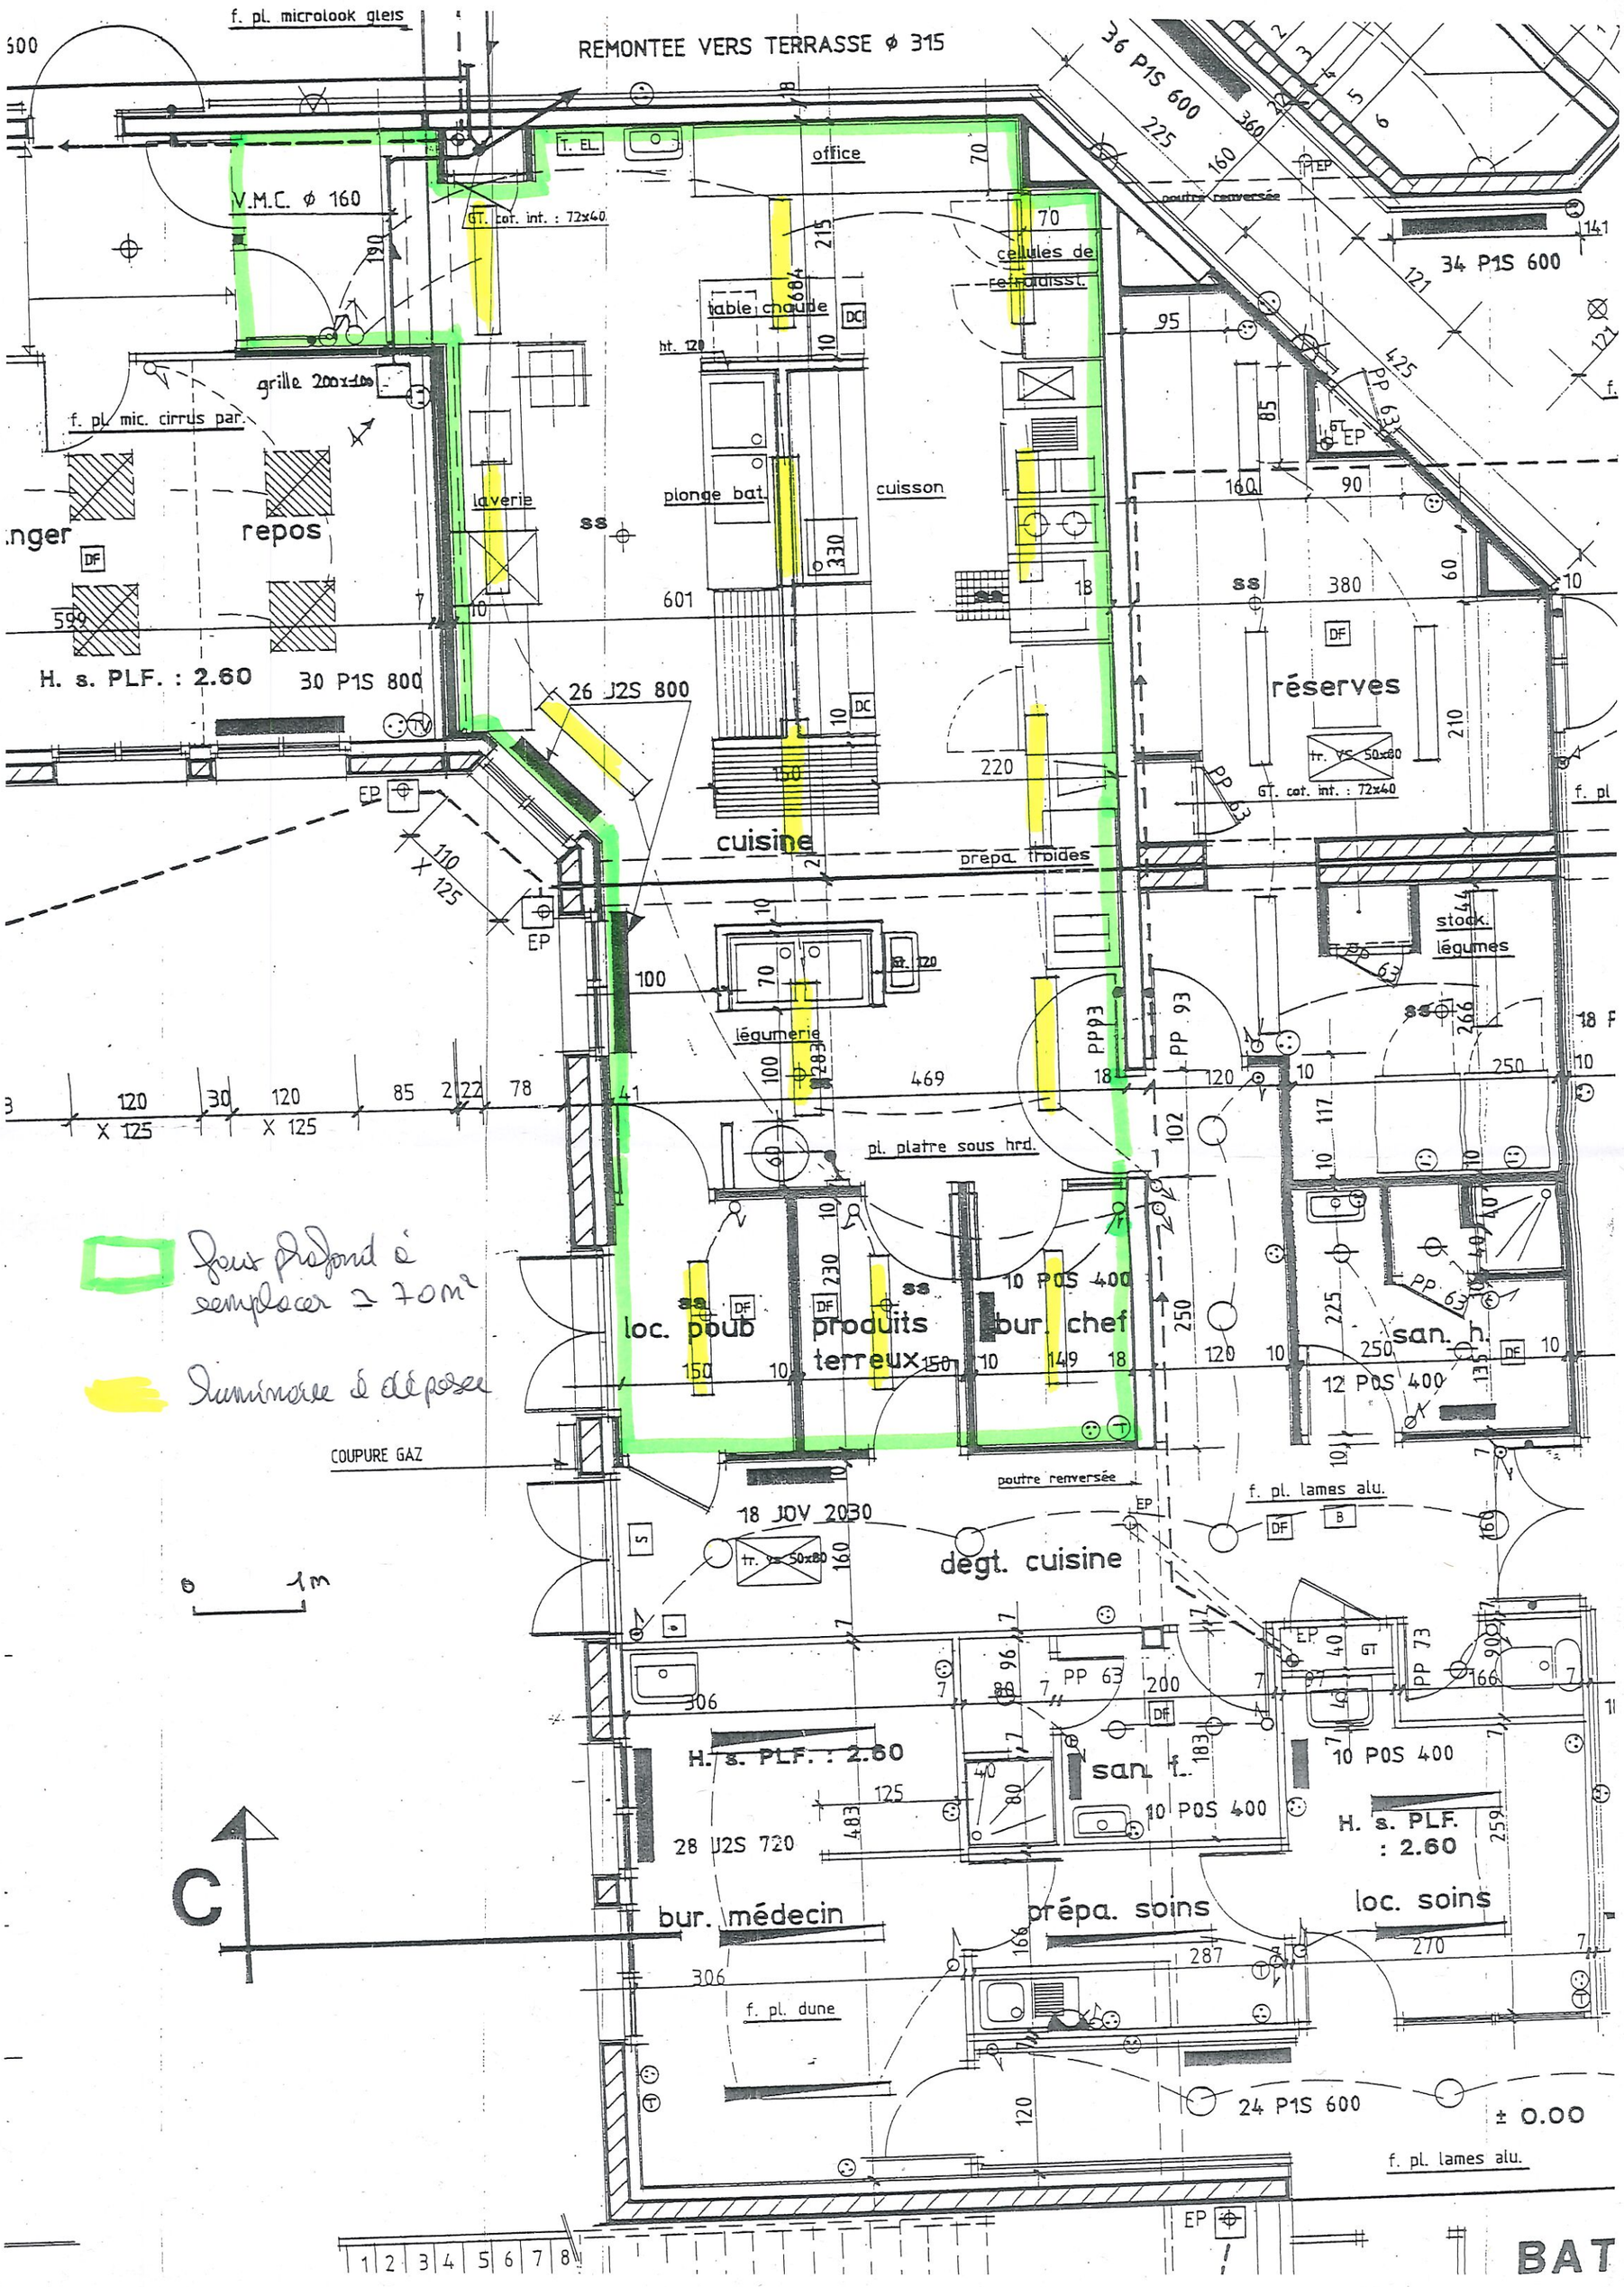

REMONTEE VERS TERRASSE ⌀ 315
f. pl. microlook gleis
V.M.C. ⌀ 160
GT. cot. int. : 72x40
office
cellules de refroidisst.
table chaude
grille 200x100
f. pl. mic. cirrus par.
laverie
plonge bat.
cuisson
repos
H. s. PLF. : 2.60
30 P1S 800
26 J2S 800
cuisine
prépa. froides
réserves
tr. VS 50x80
GT. cot. int. : 72x40
36 P1S 600
34 P1S 600
poutre renversée
stock. légumes
légumerie
pl. platre sous hrd.
loc. poub
produits terreux
bur. chef
10 POS 400
san. h.
12 POS 400
COUPURE GAZ
18 JOV 2030
tr. VS 50x80
degt. cuisine
f. pl. lames alu.
H. s. PLF. : 2.60
san. f.
10 POS 400
28 J2S 720
bur. médecin
prépa. soins
loc. soins
f. pl. dune
24 P1S 600
± 0.00
f. pl. lames alu.
BAT
C
0 1m
Faux plafond à remplacer ≃ 70m²
Luminaire à déposer