

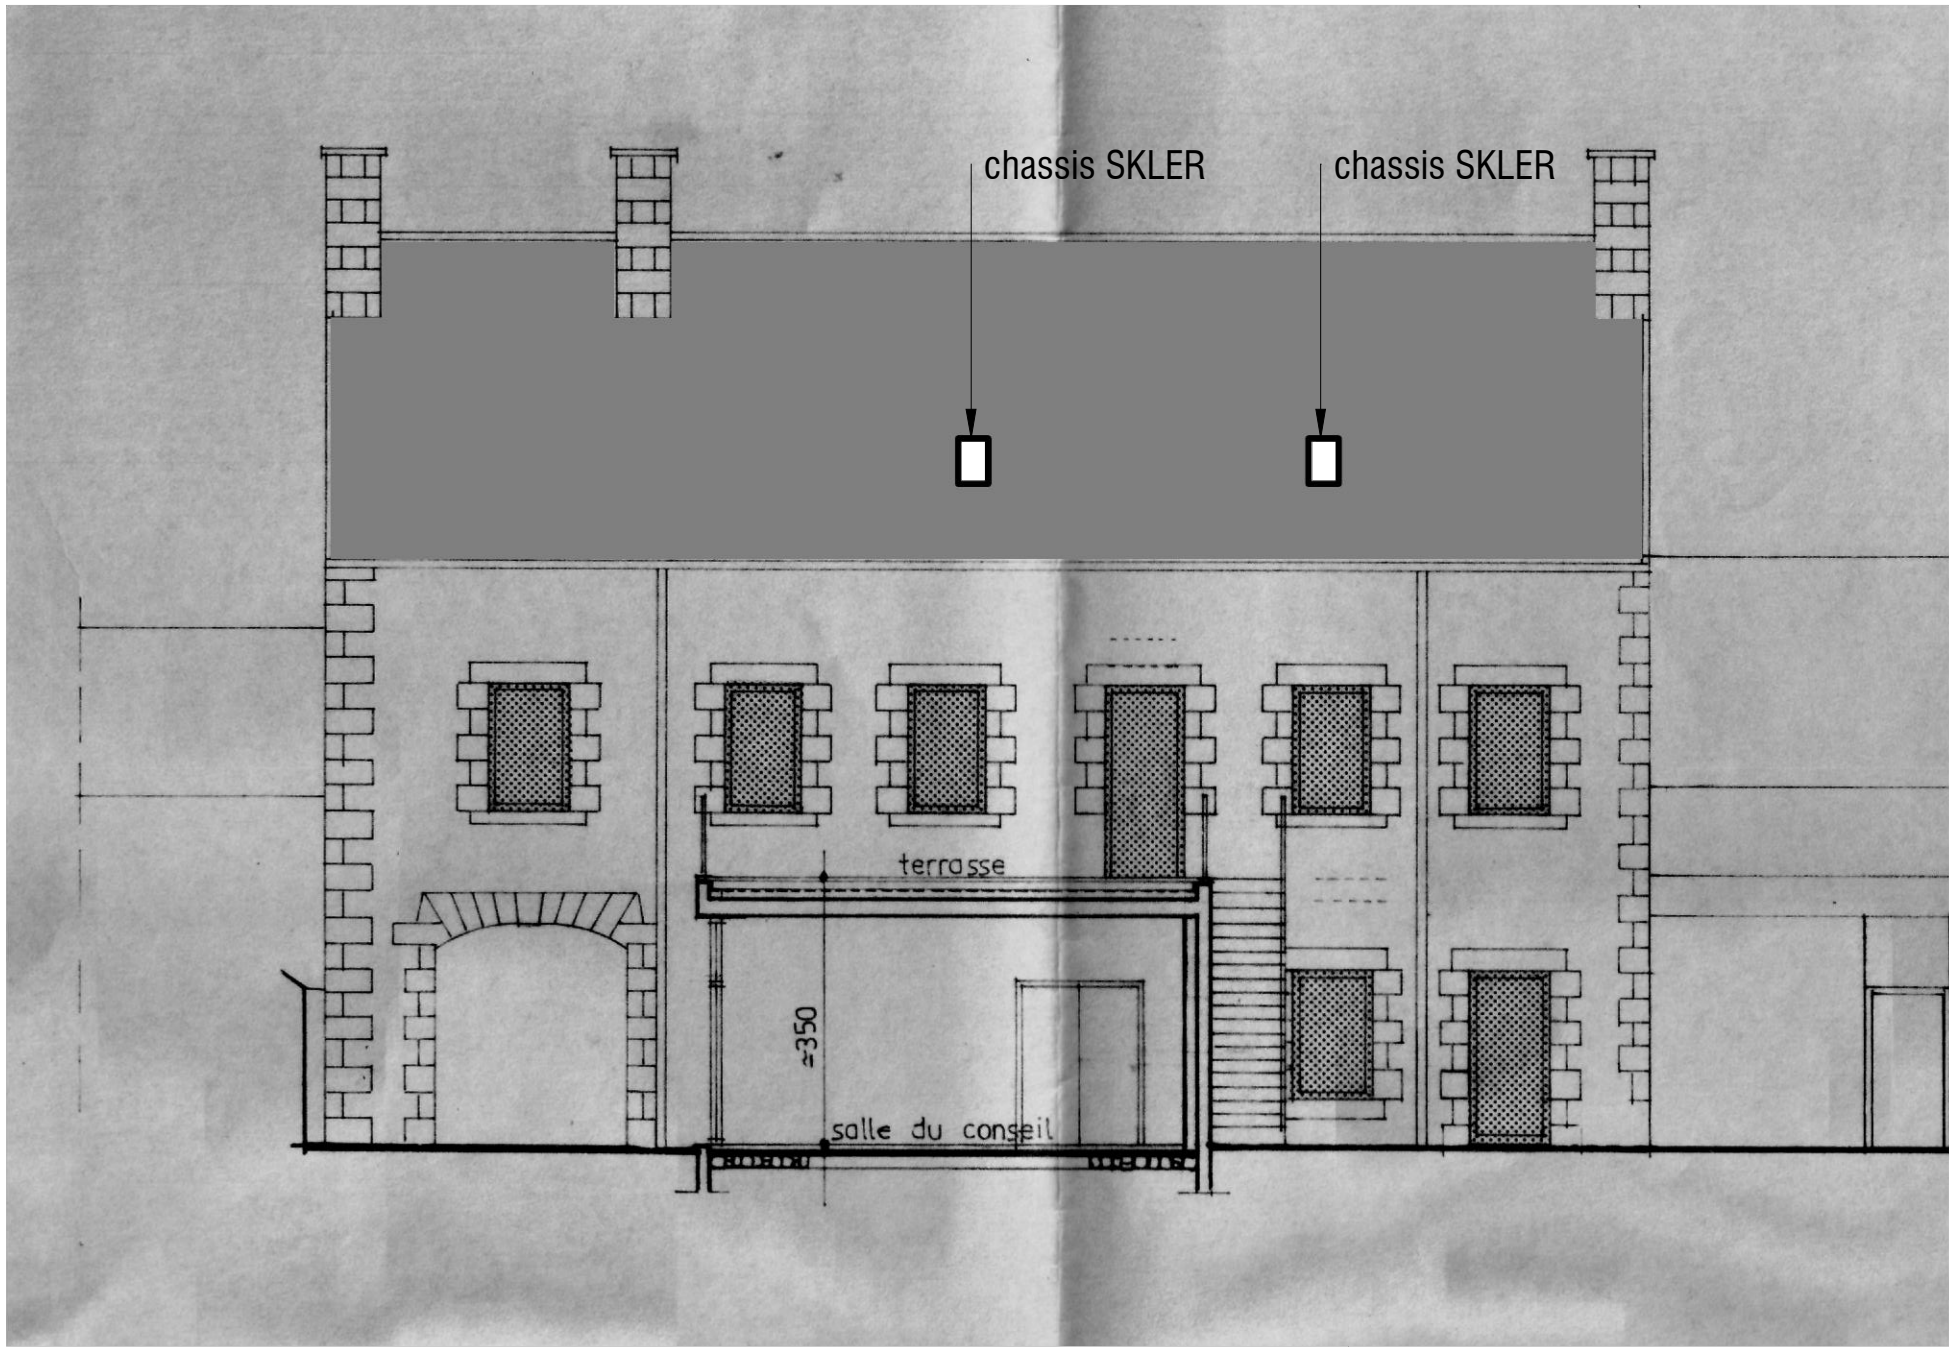
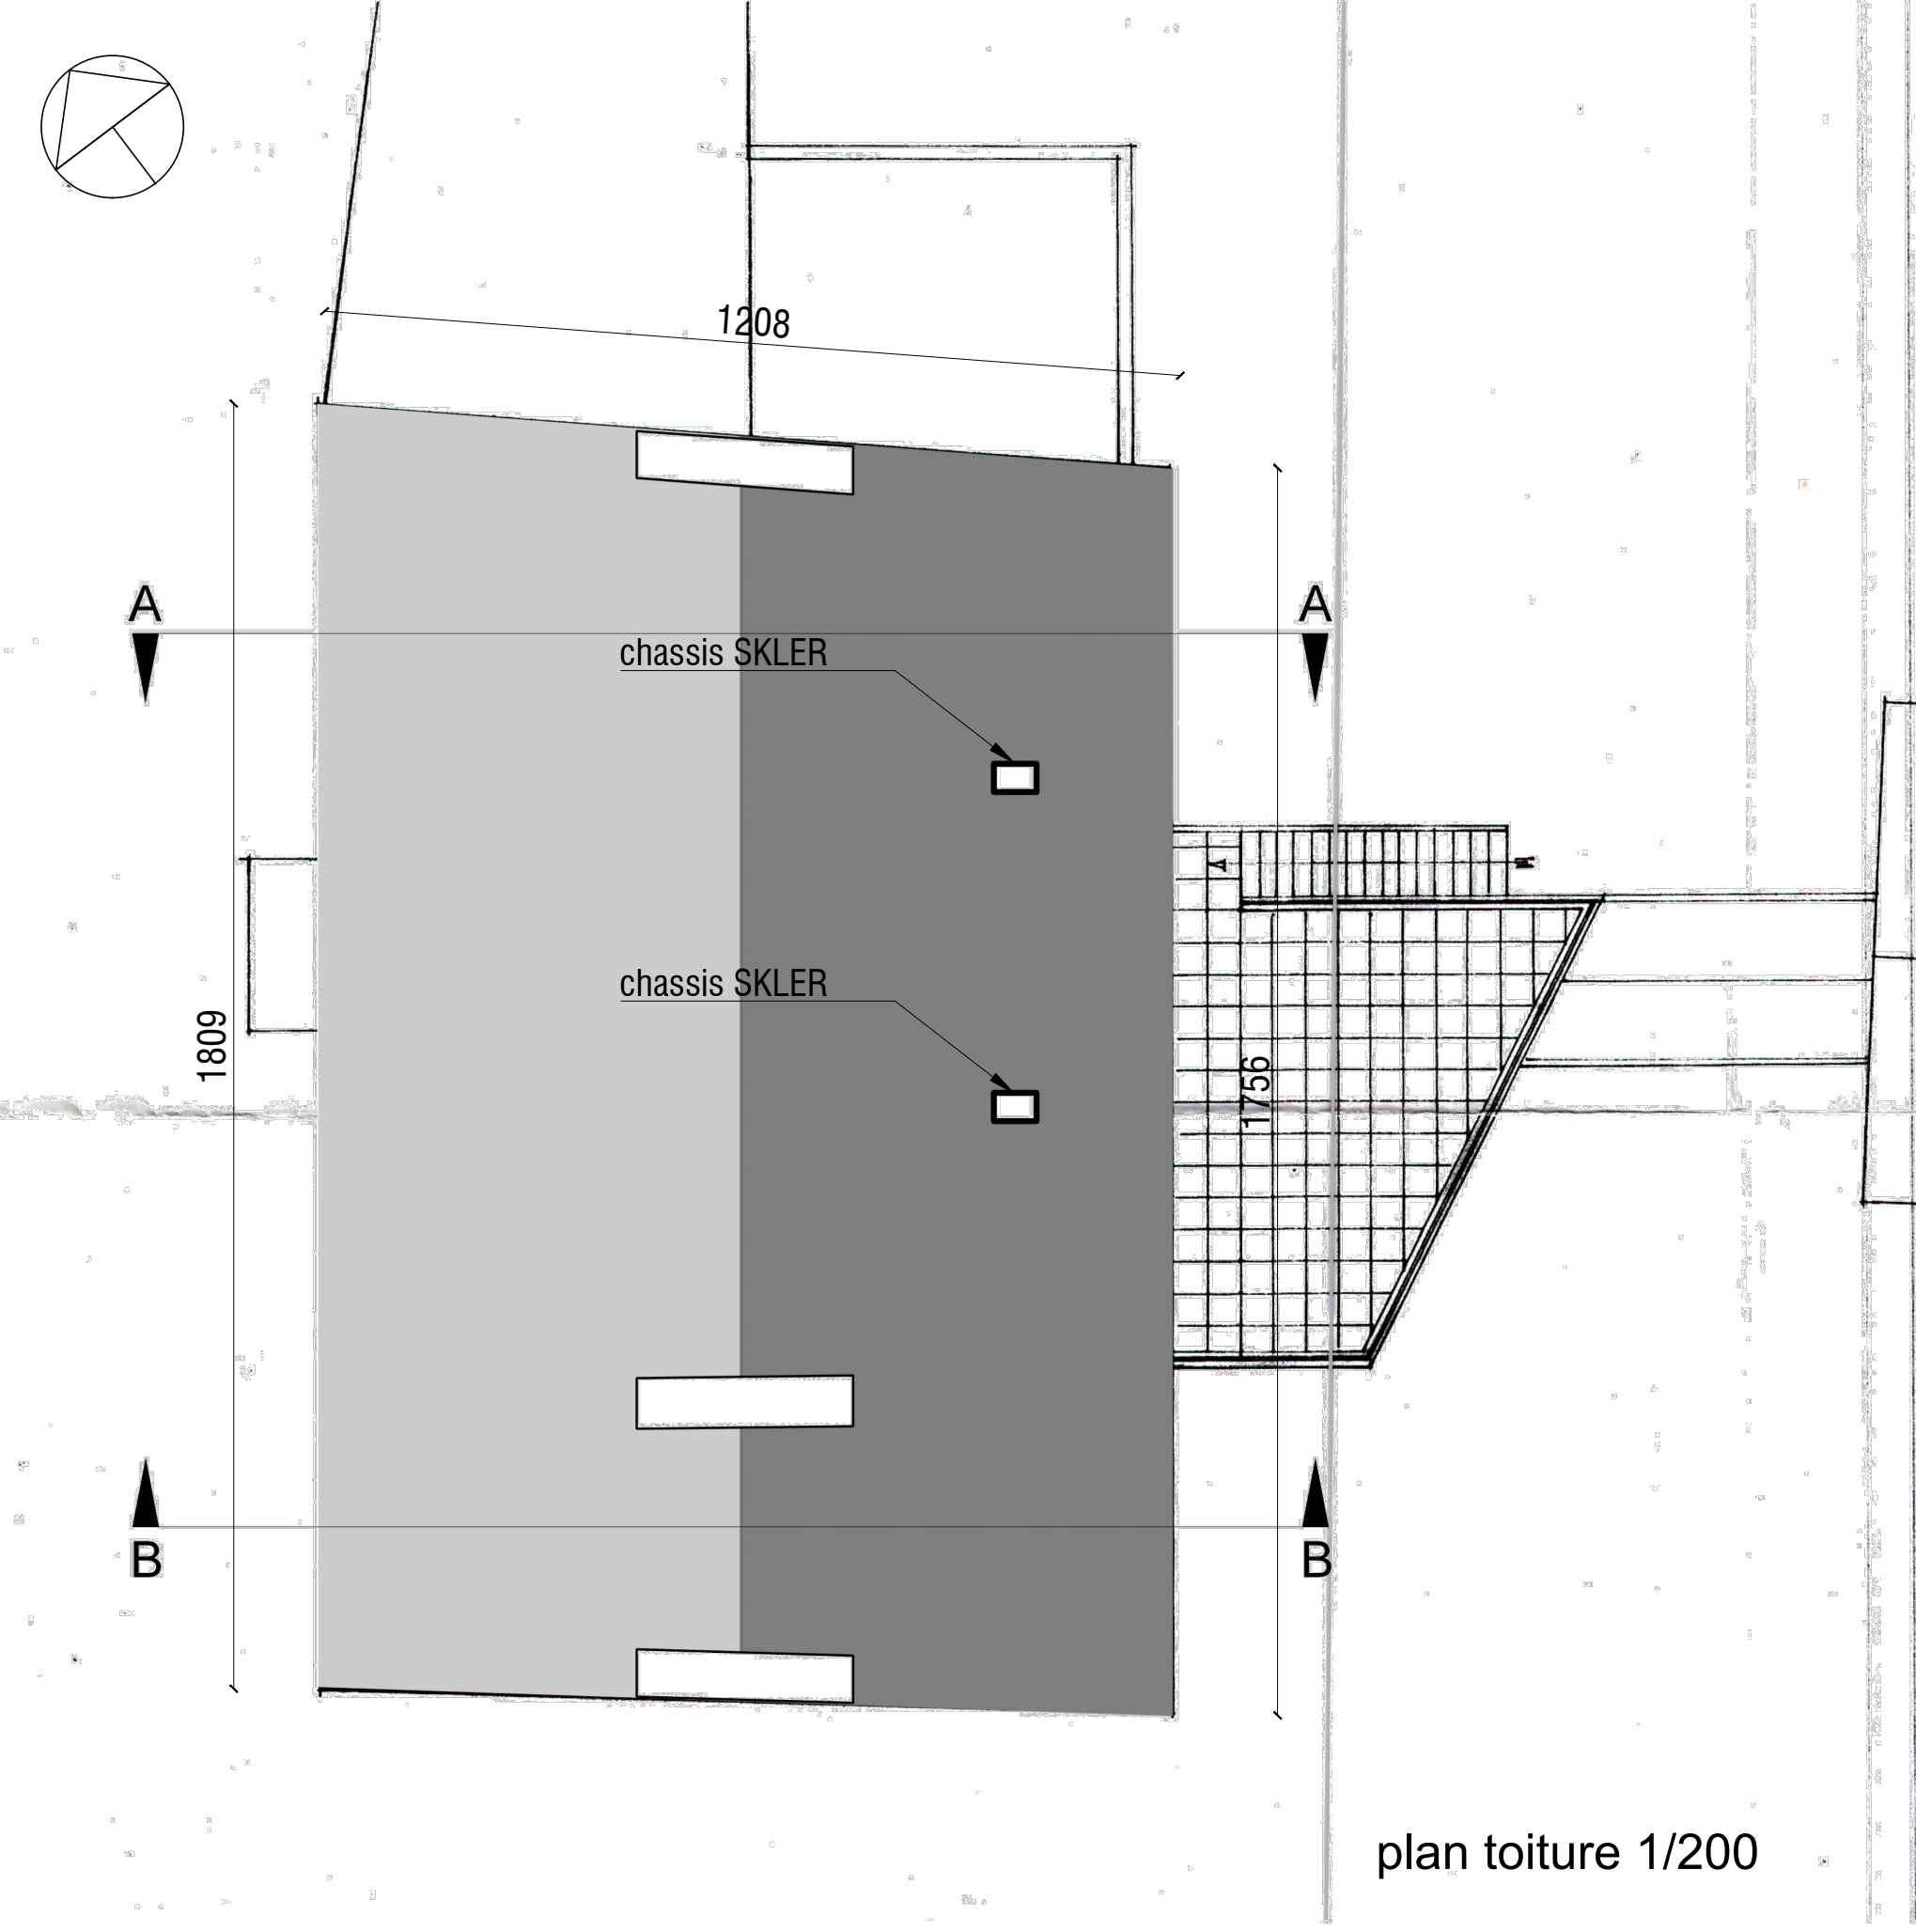


RÉFECTION DE LA COUVERTURE
DE LA MAIRIE
DE PLOUNEOUR MENEZ


maîtrise d'ouvrage	COMMUNE DE PLOUNEOUR MENEZ	6 place de la mairie 29410 PLOUNEOUR-MENEZ
maîtrise d'oeuvre	ALAIN LE SCOUR architecte	1 plasenn ar brun 29620 GUIMAEAC TEL : 02 98 78 80 22 als@lescourarchitecte.com
date : 20 05 2025	D'après les plans de l'atelier d'habitat rural R. Paul architecte d'intérieur S.N.A.I. Y. Poho architecte D.P.L.G.	
		DCE

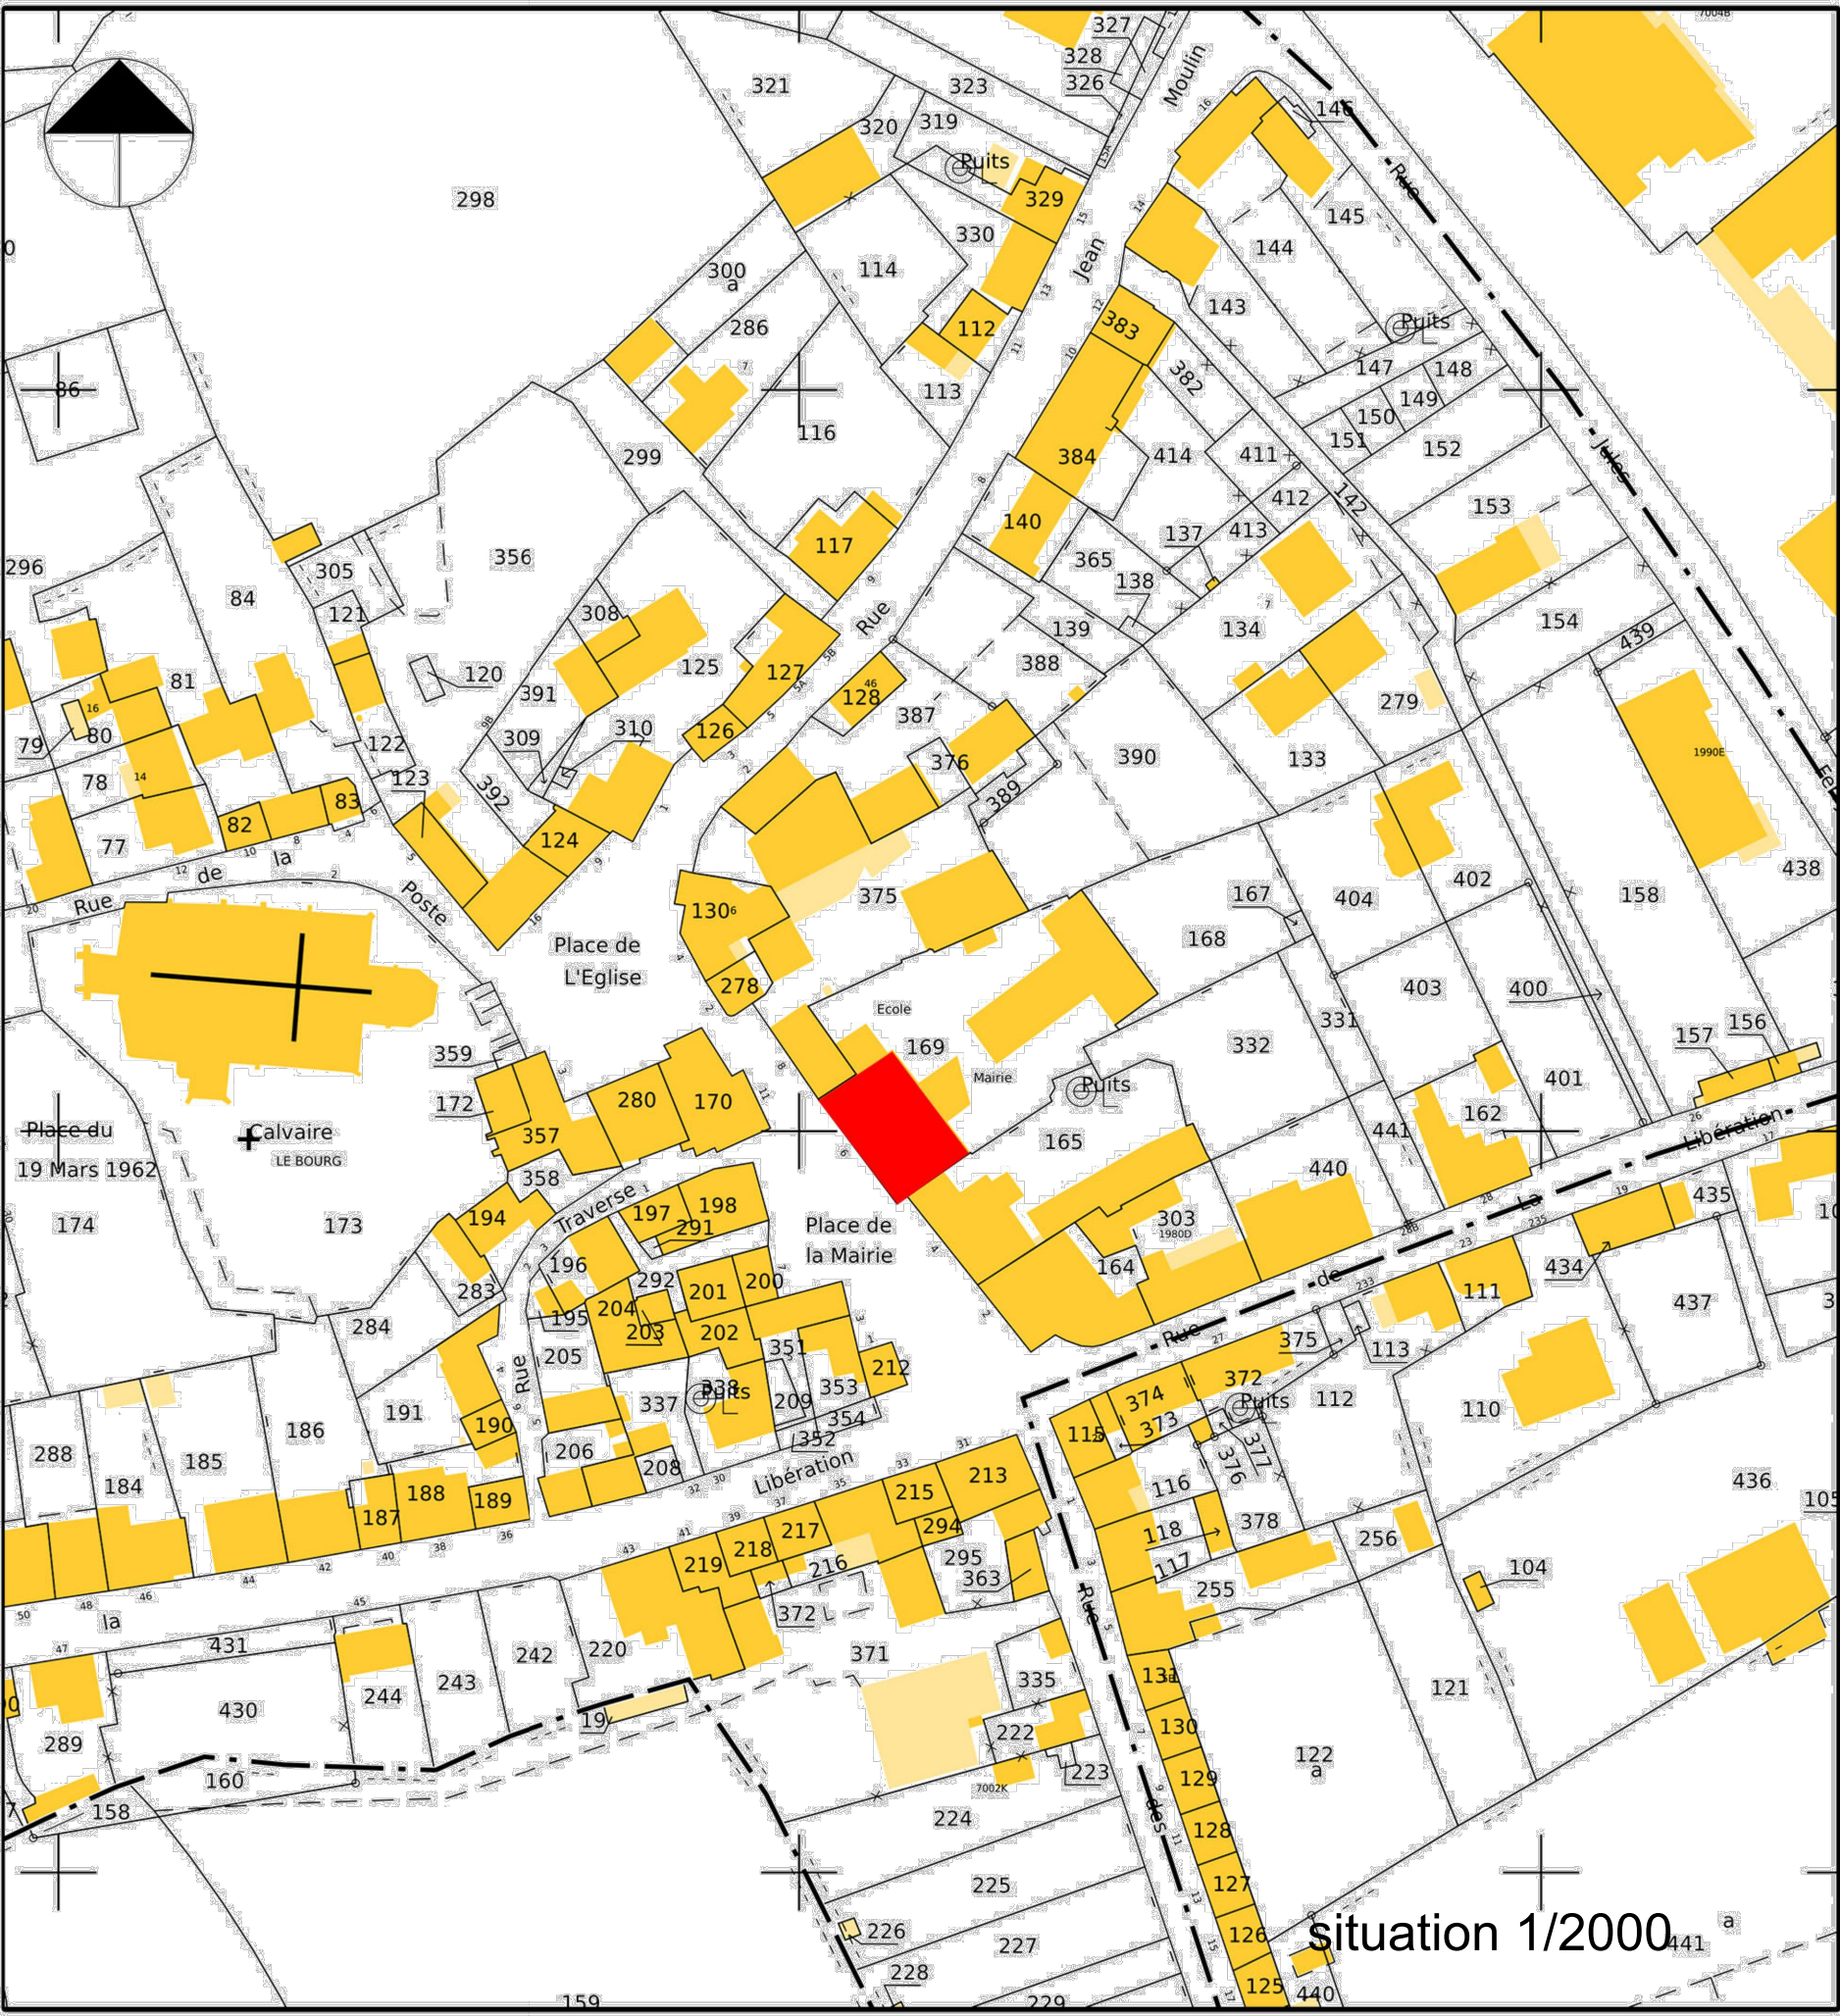


façade NORD EST

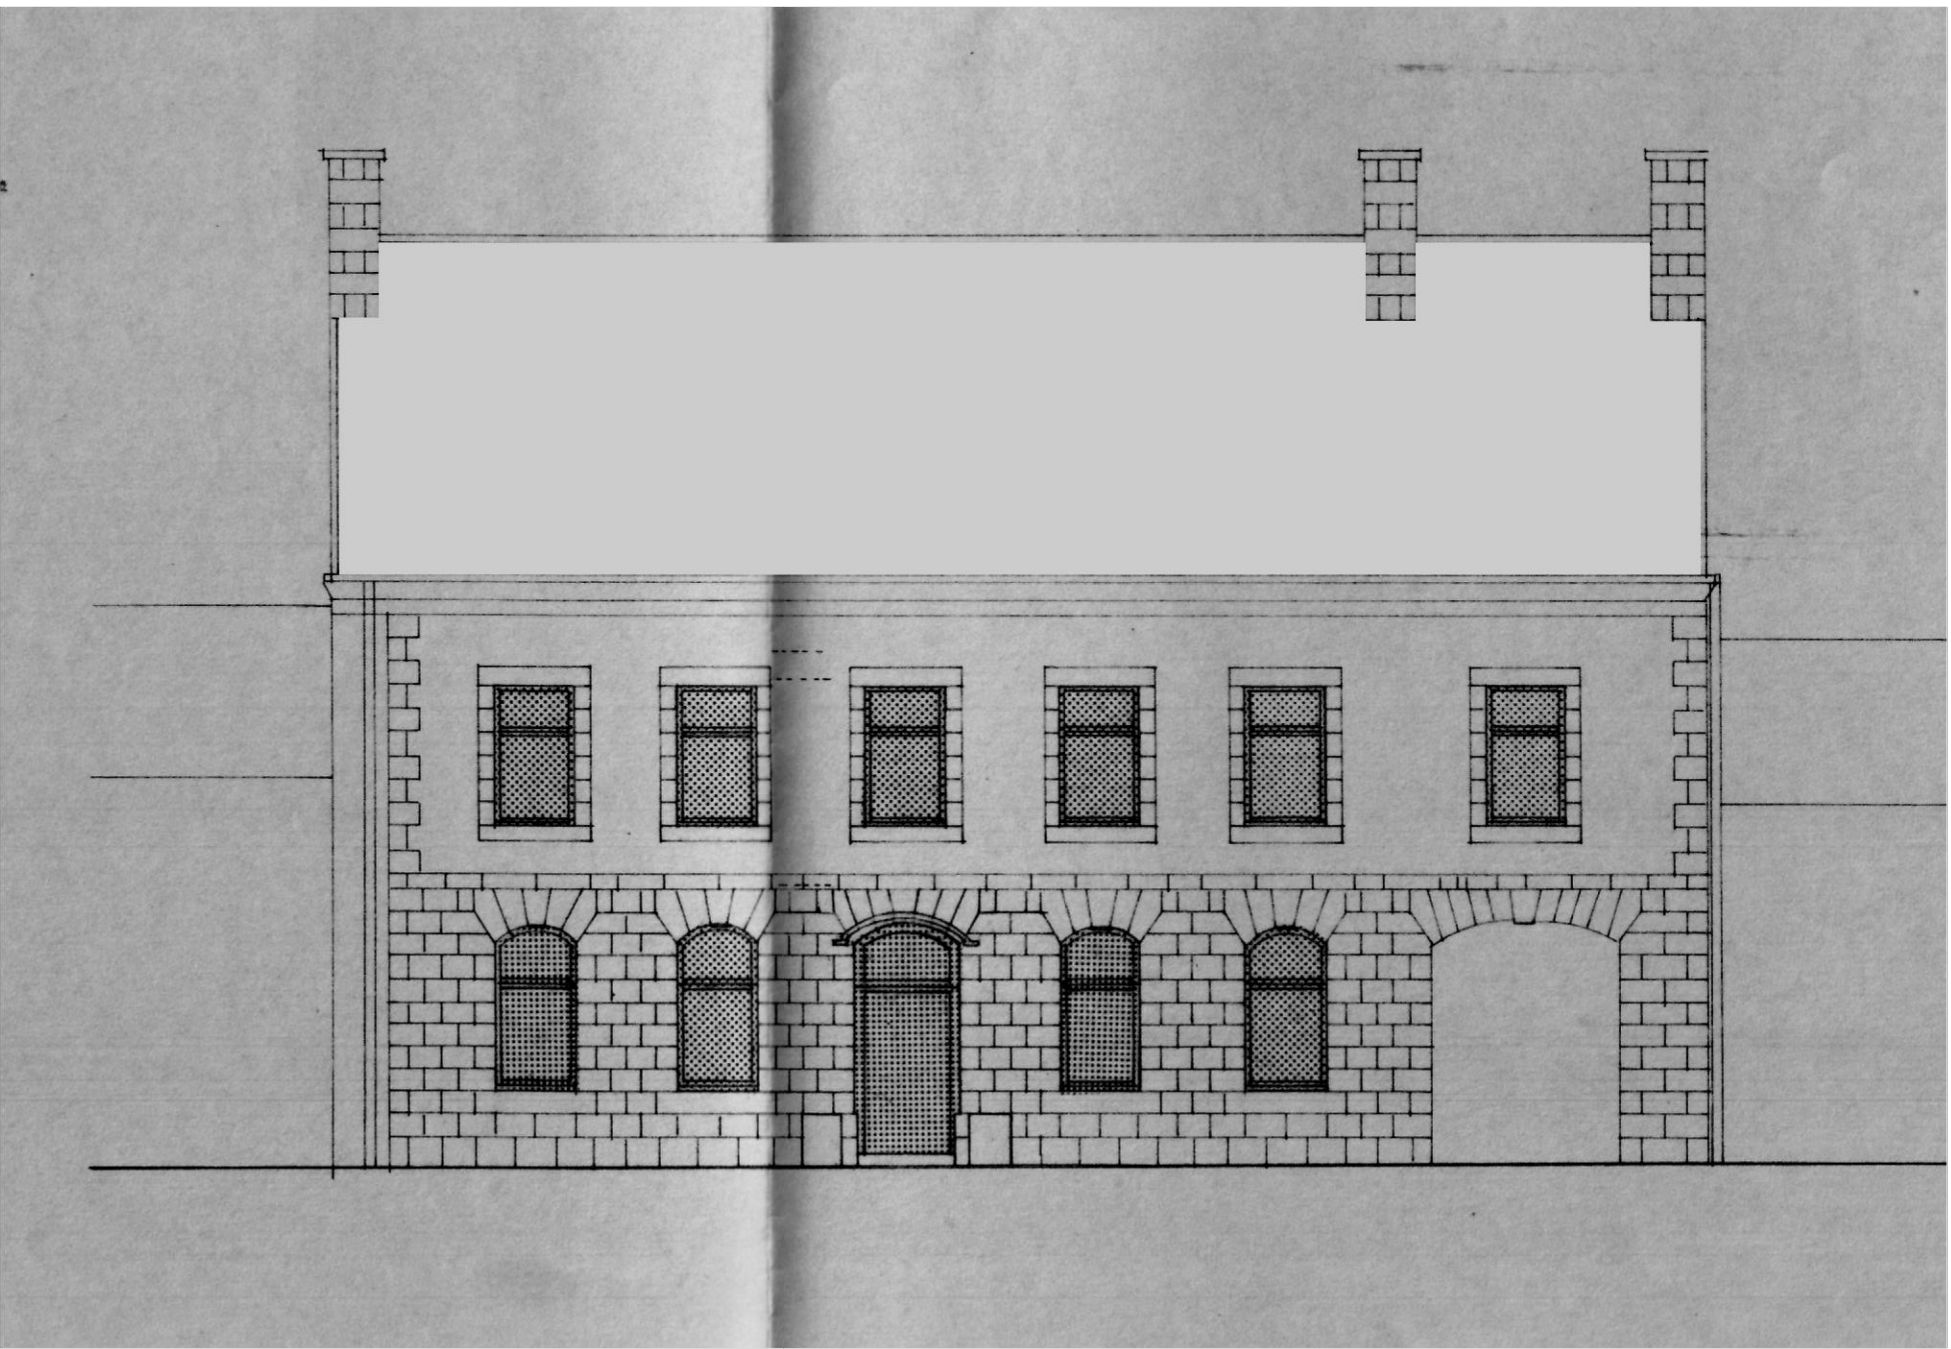

façade SUD OUEST

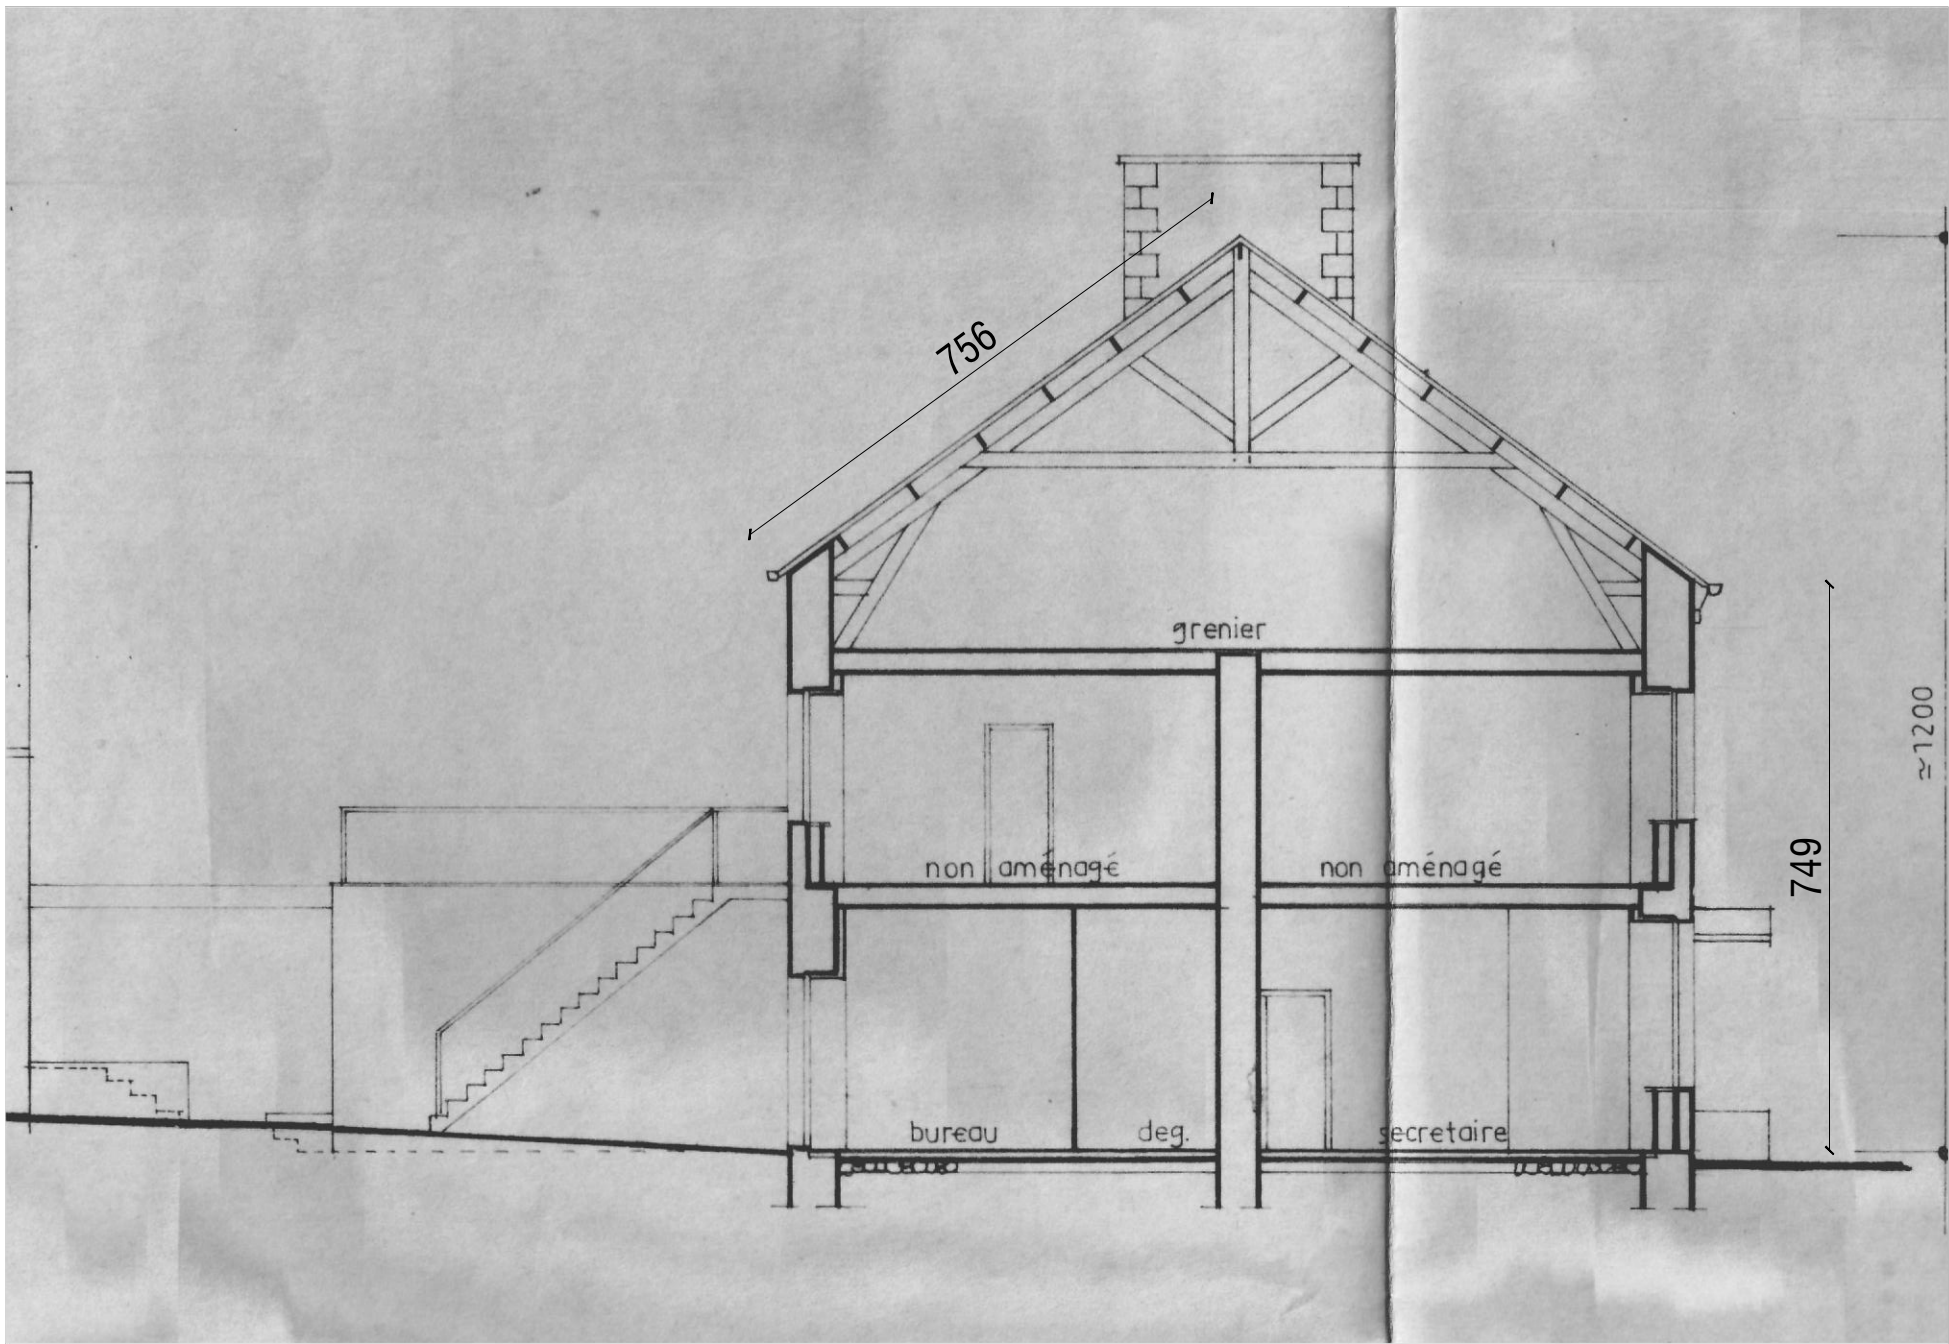

coupe AA

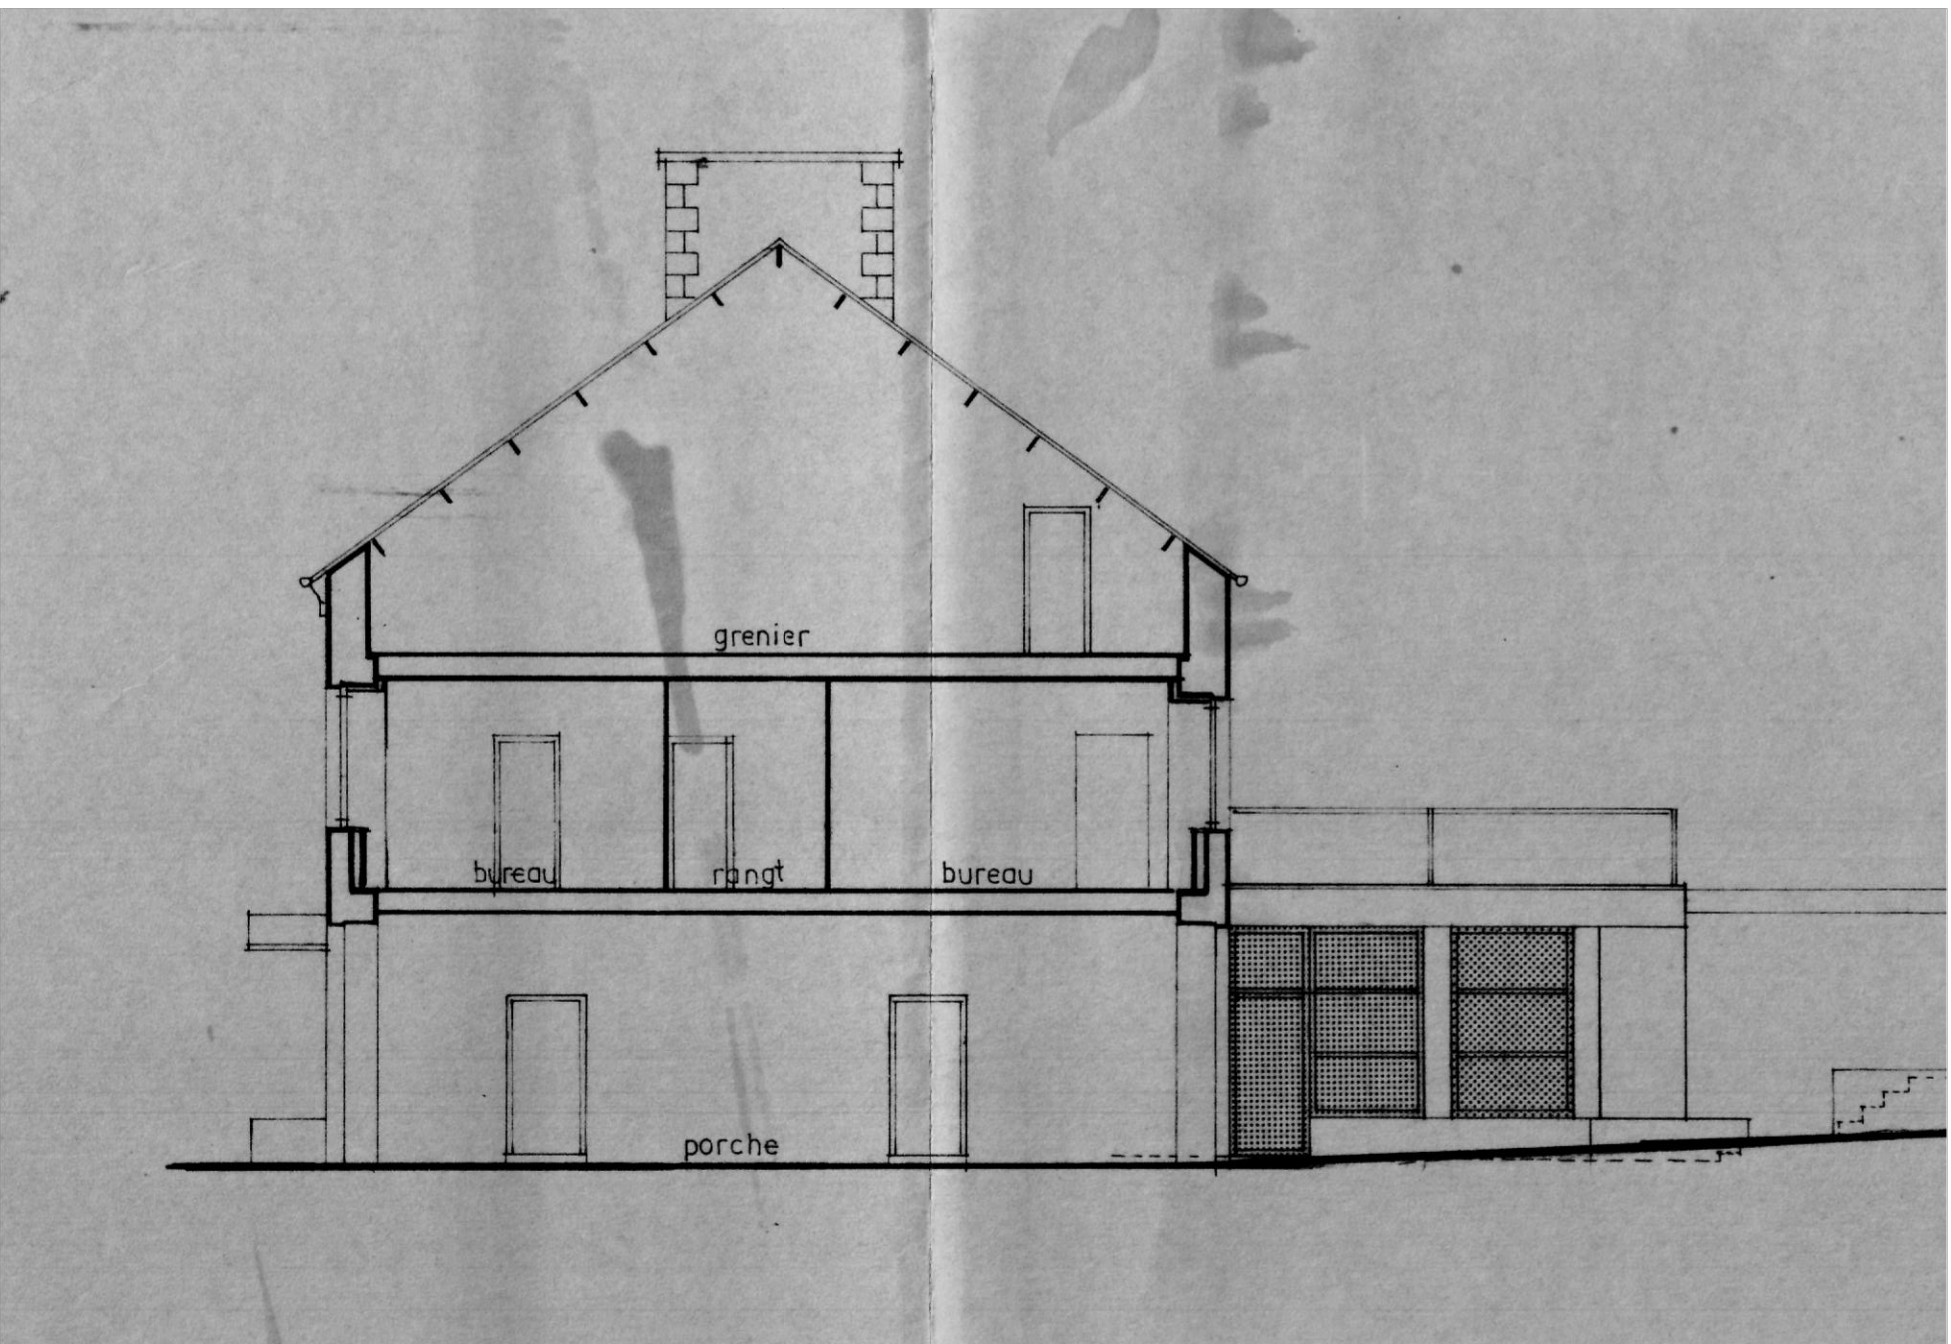

coupe BB