


Etat Projeté

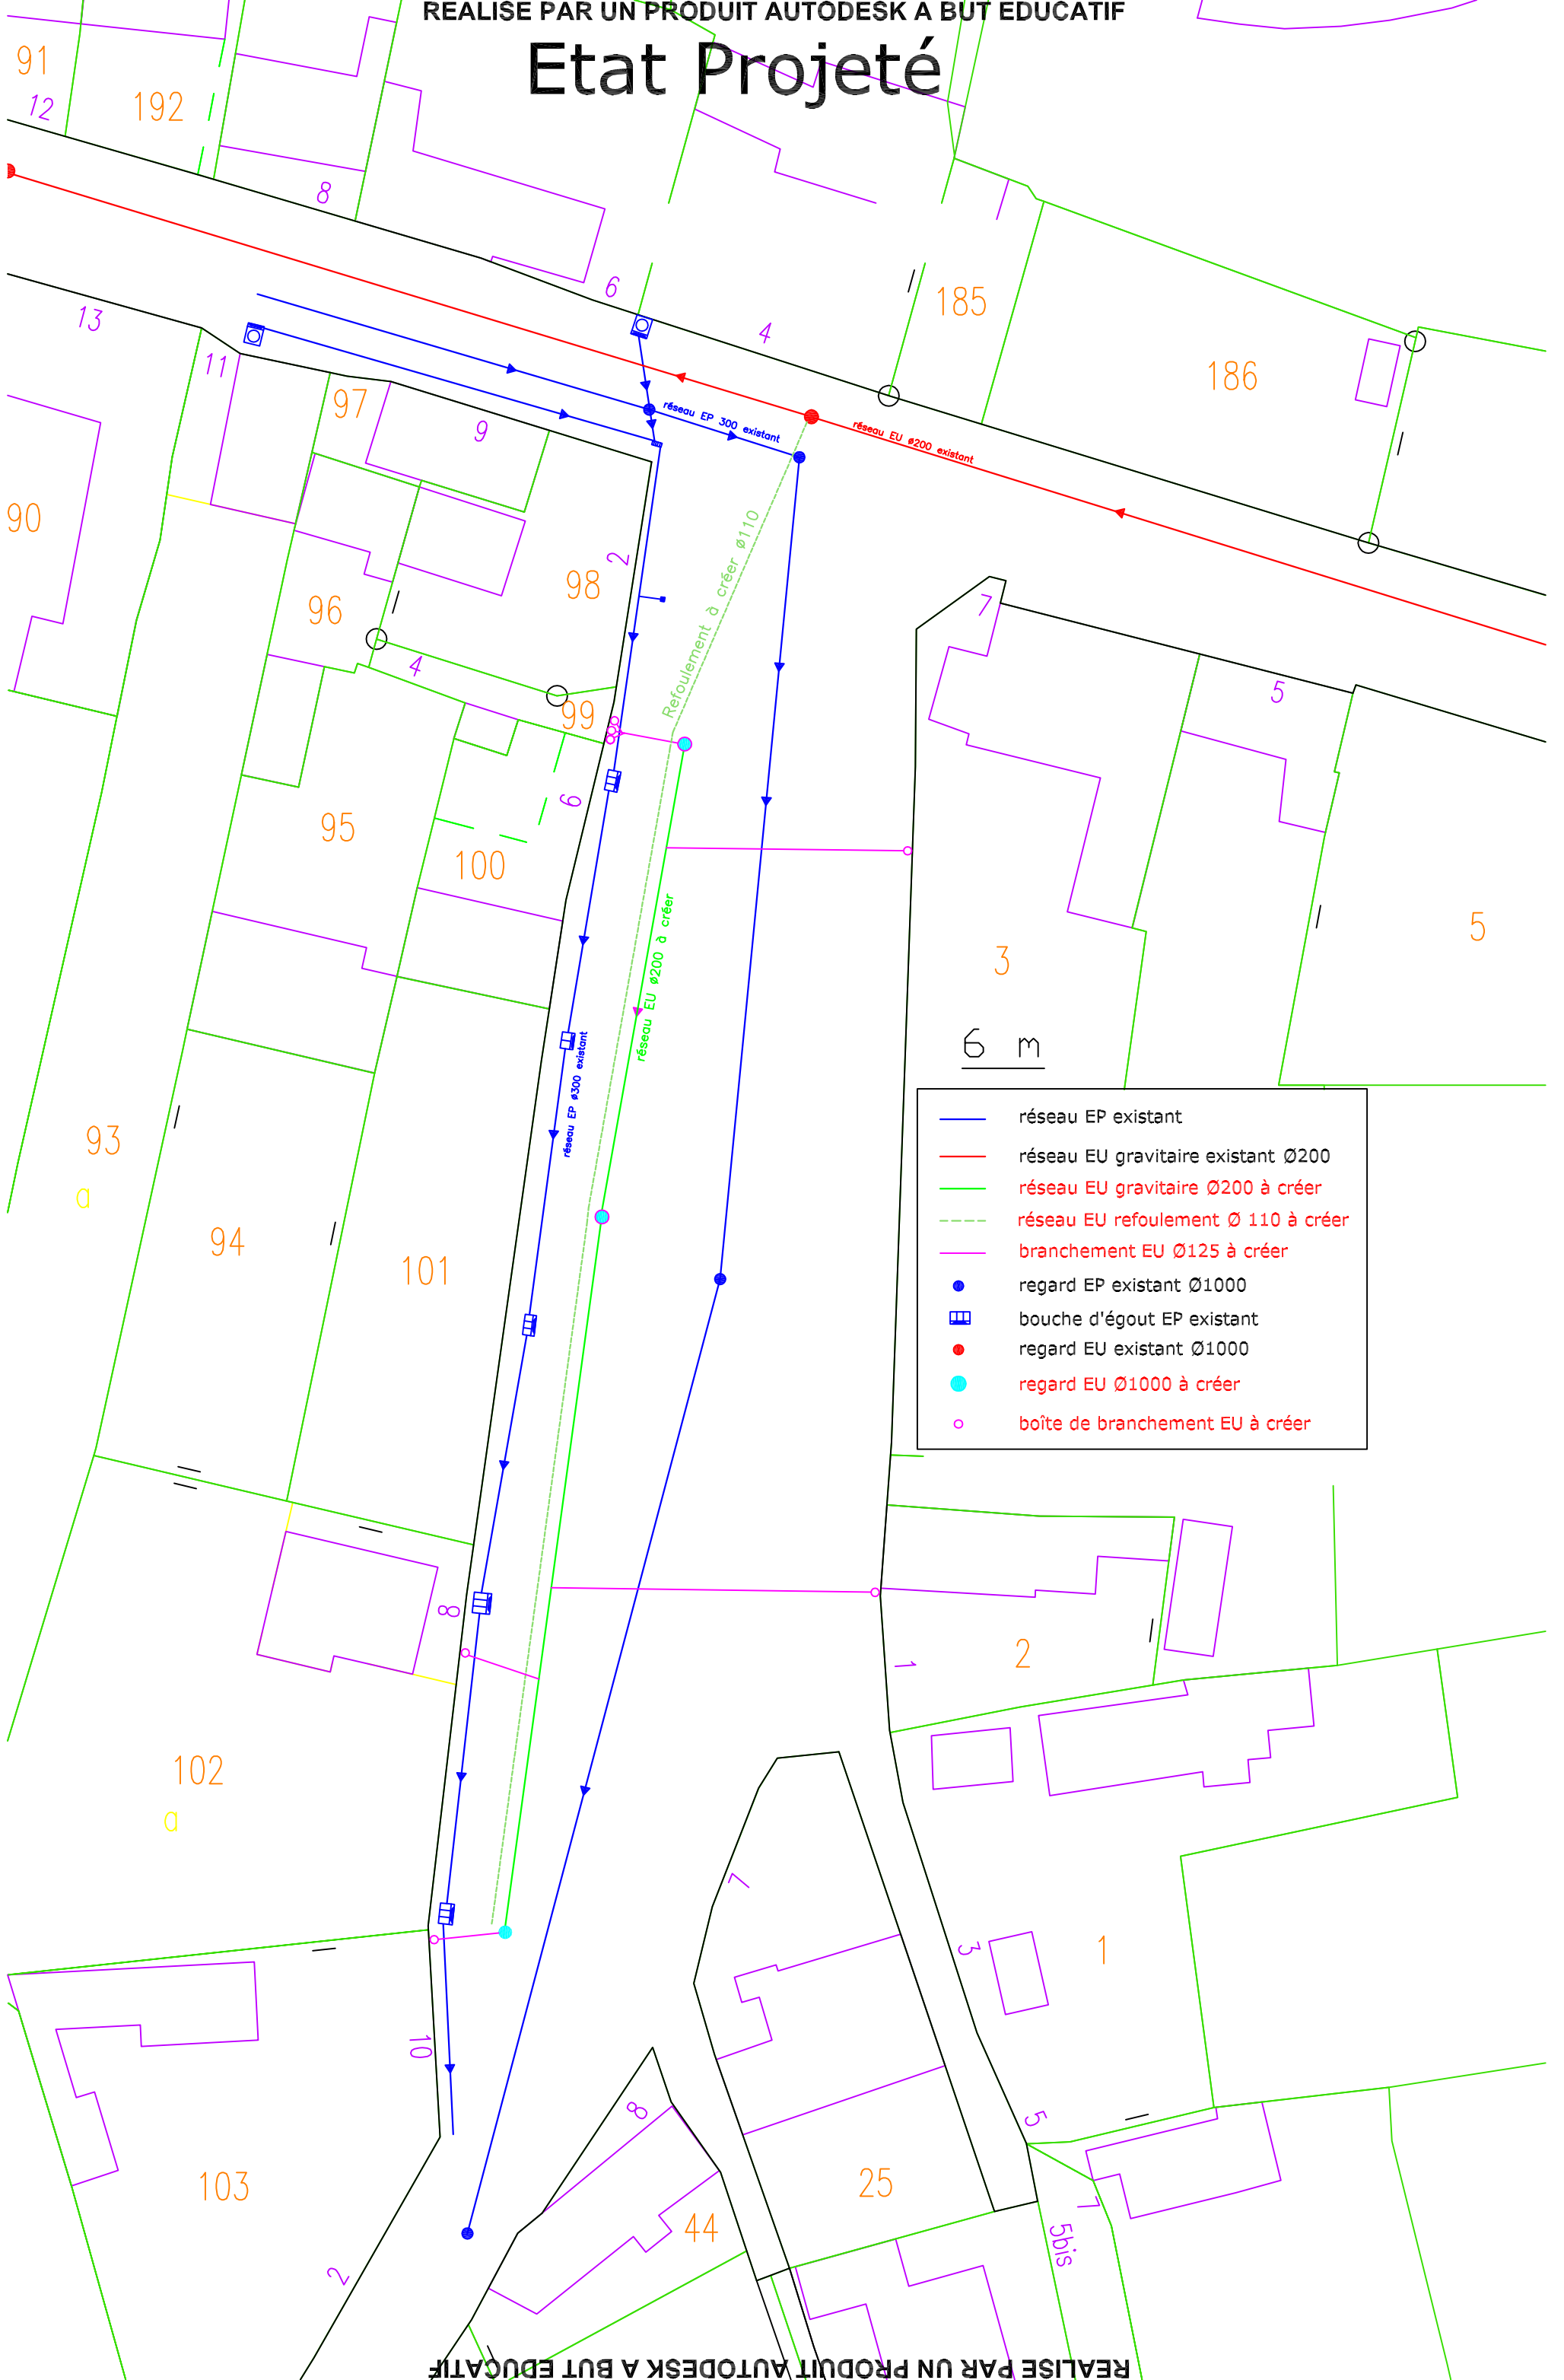

- réseau EP existant
- réseau EU gravitaire existant Ø200
- réseau EU gravitaire Ø200 à créer
- - - réseau EU refoulement Ø 110 à créer
- branchement EU Ø125 à créer
- regard EP existant Ø1000
- bouche d'égout EP existant
- regard EU existant Ø1000
- regard EU Ø1000 à créer
- boîte de branchement EU à créer

REALISE PAR UN PRODUIT AUTODESK A BUT EDUCATIF

REALISE PAR UN PRODUIT AUTODESK A BUT EDUCATIF