


Commune de Saint Jean Trolimon
 Lieu-dit : Route de Pont-L'Abbé
 Section ZL

Réaménagement du carrefour giratoire de la rue de Pont l'Abbé

Plan d'appel d'offres
 Travaux de finition

Echelle : 1 / 250

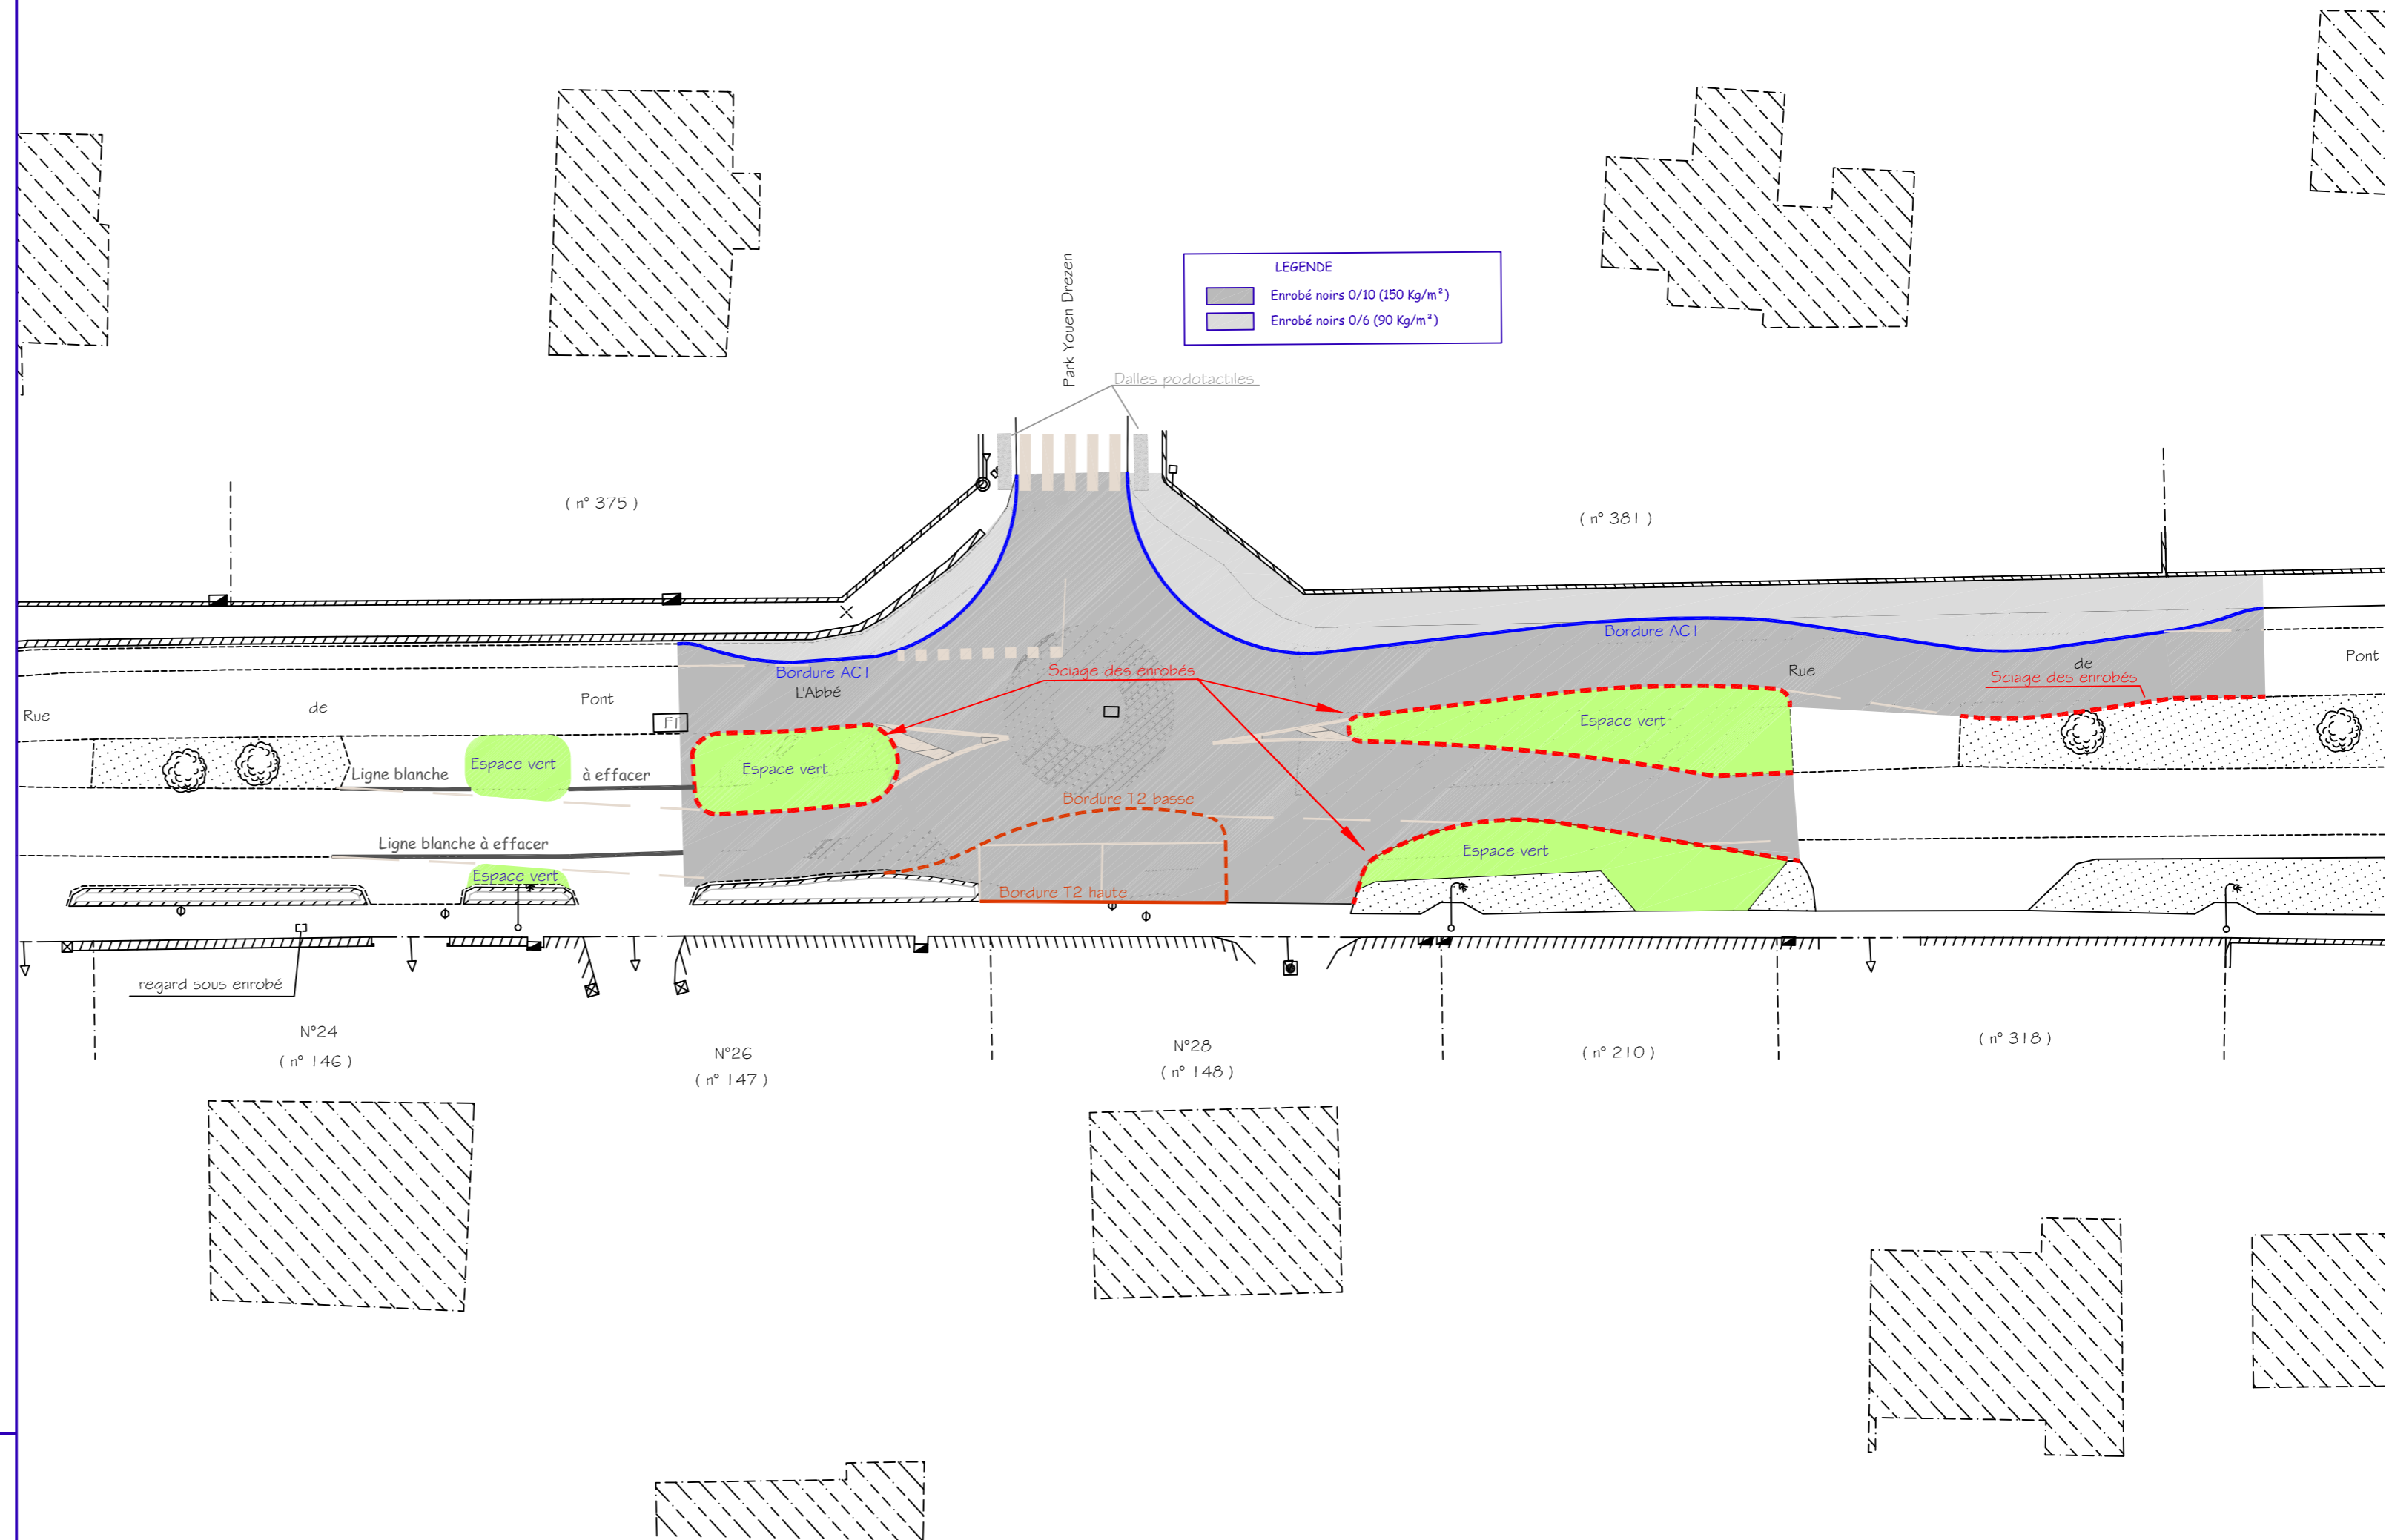

LEGENDE	
	REGARD EAUX USEES
	GRILLE EAUX PLUVIALES
	REGARD EAUX PLUVIALES
	AVALOIR
	REGARD EAUX PLUVIALES
	PIQUET BOIS
	REPÈRE TOPOGRAPHIQUE
	REPÈRE DE NIVELLEMENT NGF
	COFFRET EDF
	COMPTEUR D'EAU
	POTEAU INCENDIE
	BOUCHE A CLE AEP
	COFFRET GAZ
	APPLICATION CADASTRALE
	ENTREE
	ARBRES
	BORNE OGE
	BORNE CIMENT
	BORNE DE REMEMBREMENT
	SUPPORT EDF BASSE TENSION
	SUPPORT FRANCE TELECOM
	CANDELABRE
	SUPPORT EDF MOYENNE TENSION
	SUPPORT EDF BASSE TENSION ET FRANCE TELECOM
	SUPPORT EDF BASSE TENSION, FRANCE TELECOM ET ECLAIRAGE
	SEUIL
	SIGNALISATION

OBSERVATIONS

Rattachement au système Lambert 93 CC 48
 rattachement au NGF par GPS : précision ± 10 cm

Dressé le 07 / 11 / 2014 par Michel LE GUELLEC
 Modifié le

Réf. n° 137/14
 Réf. info 137_14-AO.dwg