



Commune de Saint Jean Trolimon
Lieu-dit : Route de Pont-L'Abbé
Section ZL

Réaménagement du carrefour giratoire de la rue de Pont l'Abbé

Plan d'appel d'offres
Travaux préparatoires

Echelle : 1 / 250

OBSERVATIONS


Rattachement au système Lambert 93 CC 48
rattachement au NGF par GPS : précision ± 10 cm

Dressé le 07 / 11 / 2014 par Michel LE GUELLEC
Modifié le

Réf. n° 137/14
Réf. info 137_14-AO.dwg

AGENCE DE QUIMPER
F. ROCHETTE - O. QUERE
2, allée Emile Le Page - 29103 QUIMPER
Tél. 02 98 10 29 60 - Fax. 02 98 10 29 61
quimper@cit-geo.fr

AGENCE DE PONT-L'ABBÉ
M. LE GUELLEC
5b, rue Charles Le Bastard - 29120 PONT-L'ABBÉ
Tél. 02 98 87 02 88 - Fax. 02 98 66 02 55
m.leguellec@cit-geo.fr

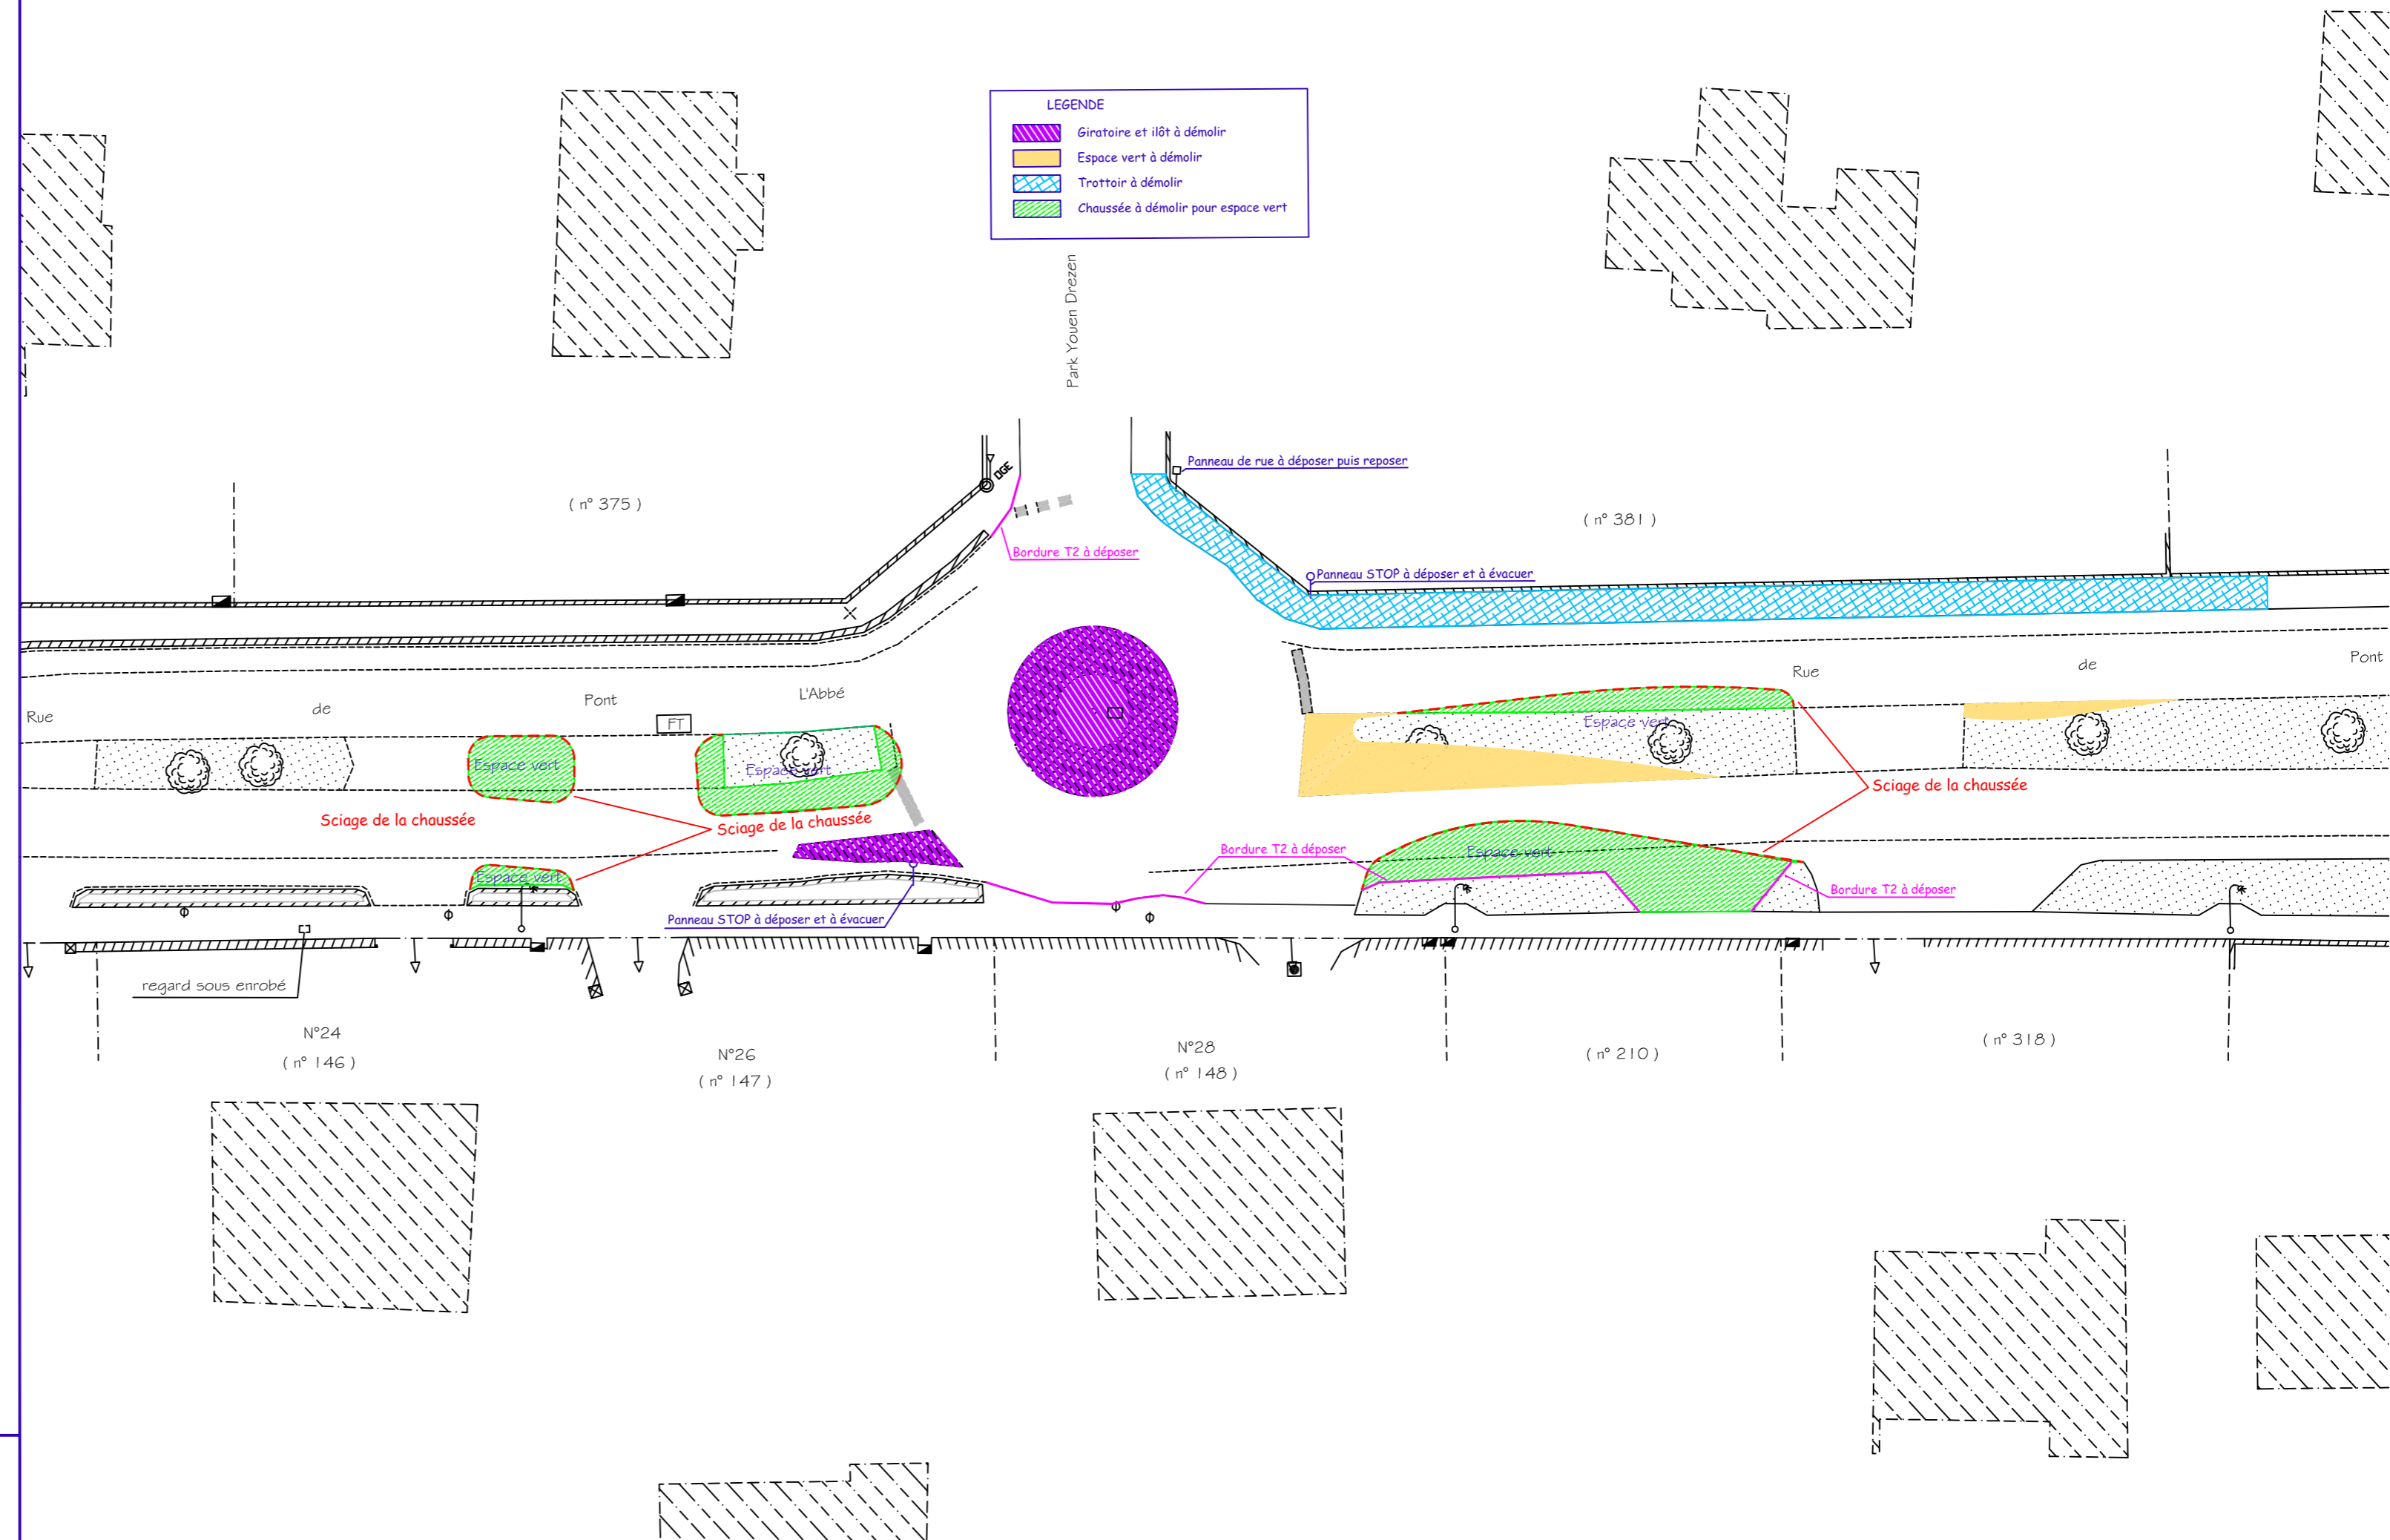

LEGENDE

- REGARD EAUX USEES
- GRILLE EAUX PUVIALES
- REGARD EAUX PUVIALES
- AVALOIR
- REGARD EAUX PUVIALES
- PIQUET BOIS
- REPERE TOPOGRAPHIQUE
- REPERE DE NIVELLEMENT NGF
- COFFRET EDF
- COMPTEUR D'EAU
- POTEAU INCENDIE
- BOUCHE A. CLE AEP
- COFFRET GAZ
- APPLICATION CADASTRALE
- ENTREE
- ARBRES
- BORNE OGE
- BORNE CIMENT
- BORNE DE REMEMBREMENT
- SUPPORT EDF BASSE TENSION
- SUPPORT FRANCE TELECOM
- CANDELABRE
- SUPPORT EDF MOYENNE TENSION
- SUPPORT EDF BASSE TENSION ET FRANCE TELECOM
- SUPPORT EDF BASSE TENSION ,FRANCE TELECOM ET ECLAIRAGE
- SEUIL
- SIGNALISATION