


Maître d'ouvrage

SIEA de CLEDER-SIBIRIL

ASSAINISSEMENT

Commune de SIBIRIL

Plan du projet
Construction d'un poste de relèvement
au Theven

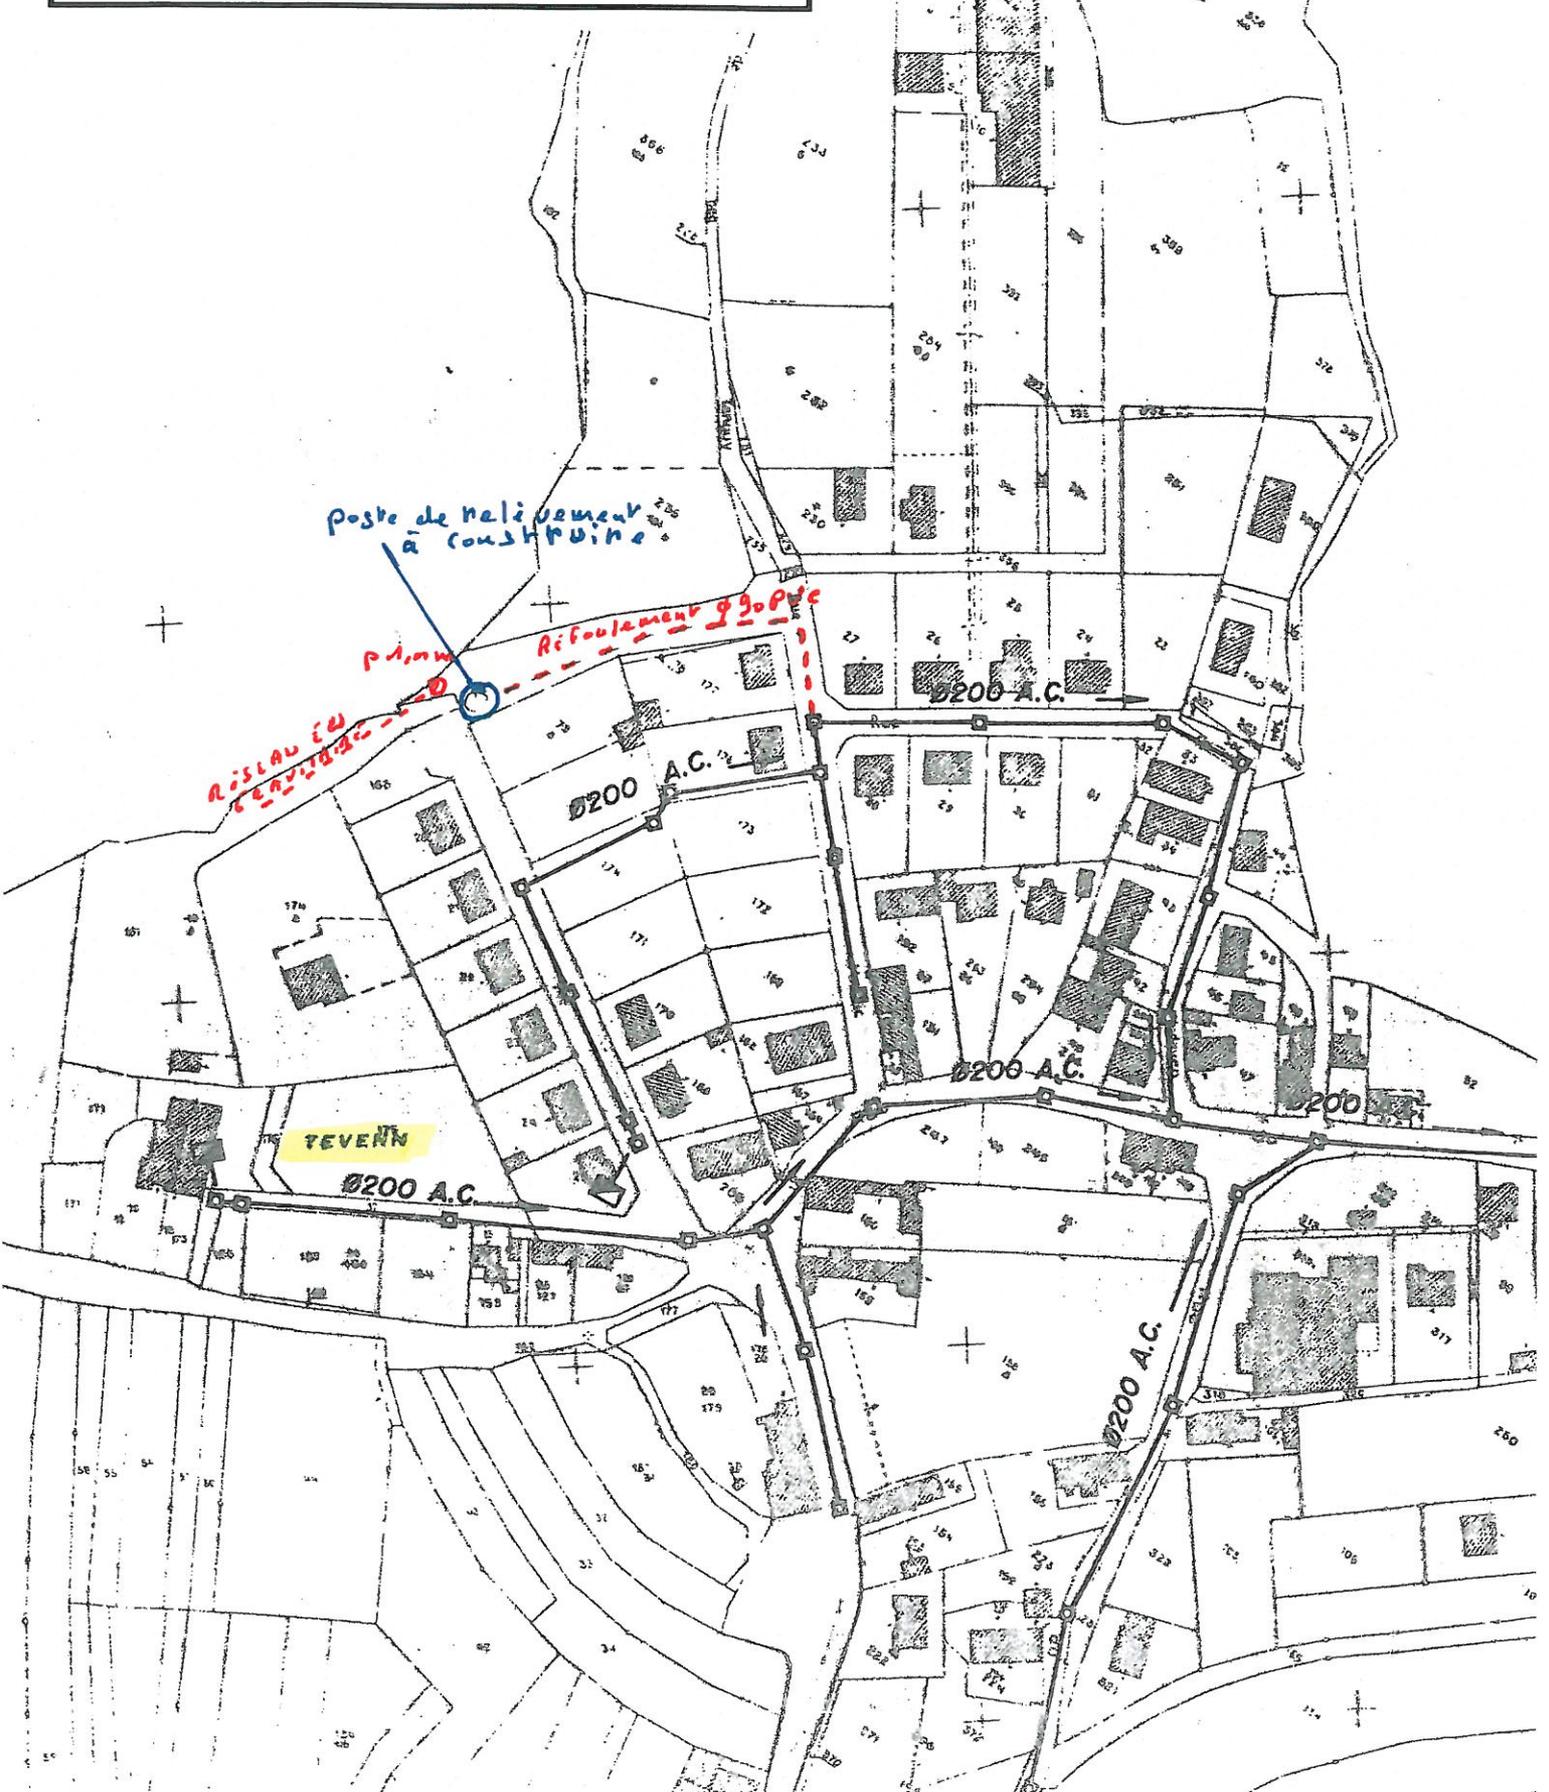

PROJET

