


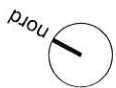

RD n°2



rue de Pont-L'Abbé

rue de la Mer

Place  
Corentin Hénaff

Salle  
Pierre Jakez Hélias

IMPLANTATION ECOLE

rue du 19 Mars 1962

chemin piétons accès ég

jeux

Construction de l'école neuve Pierre Jakez Hélias

Rue du 19 Mars 1962 - POULDREUZIC  
Commune de POULDREUZIC  





DCE - Avril 2015

Plan de masse EXISTANT

1:200

P 01

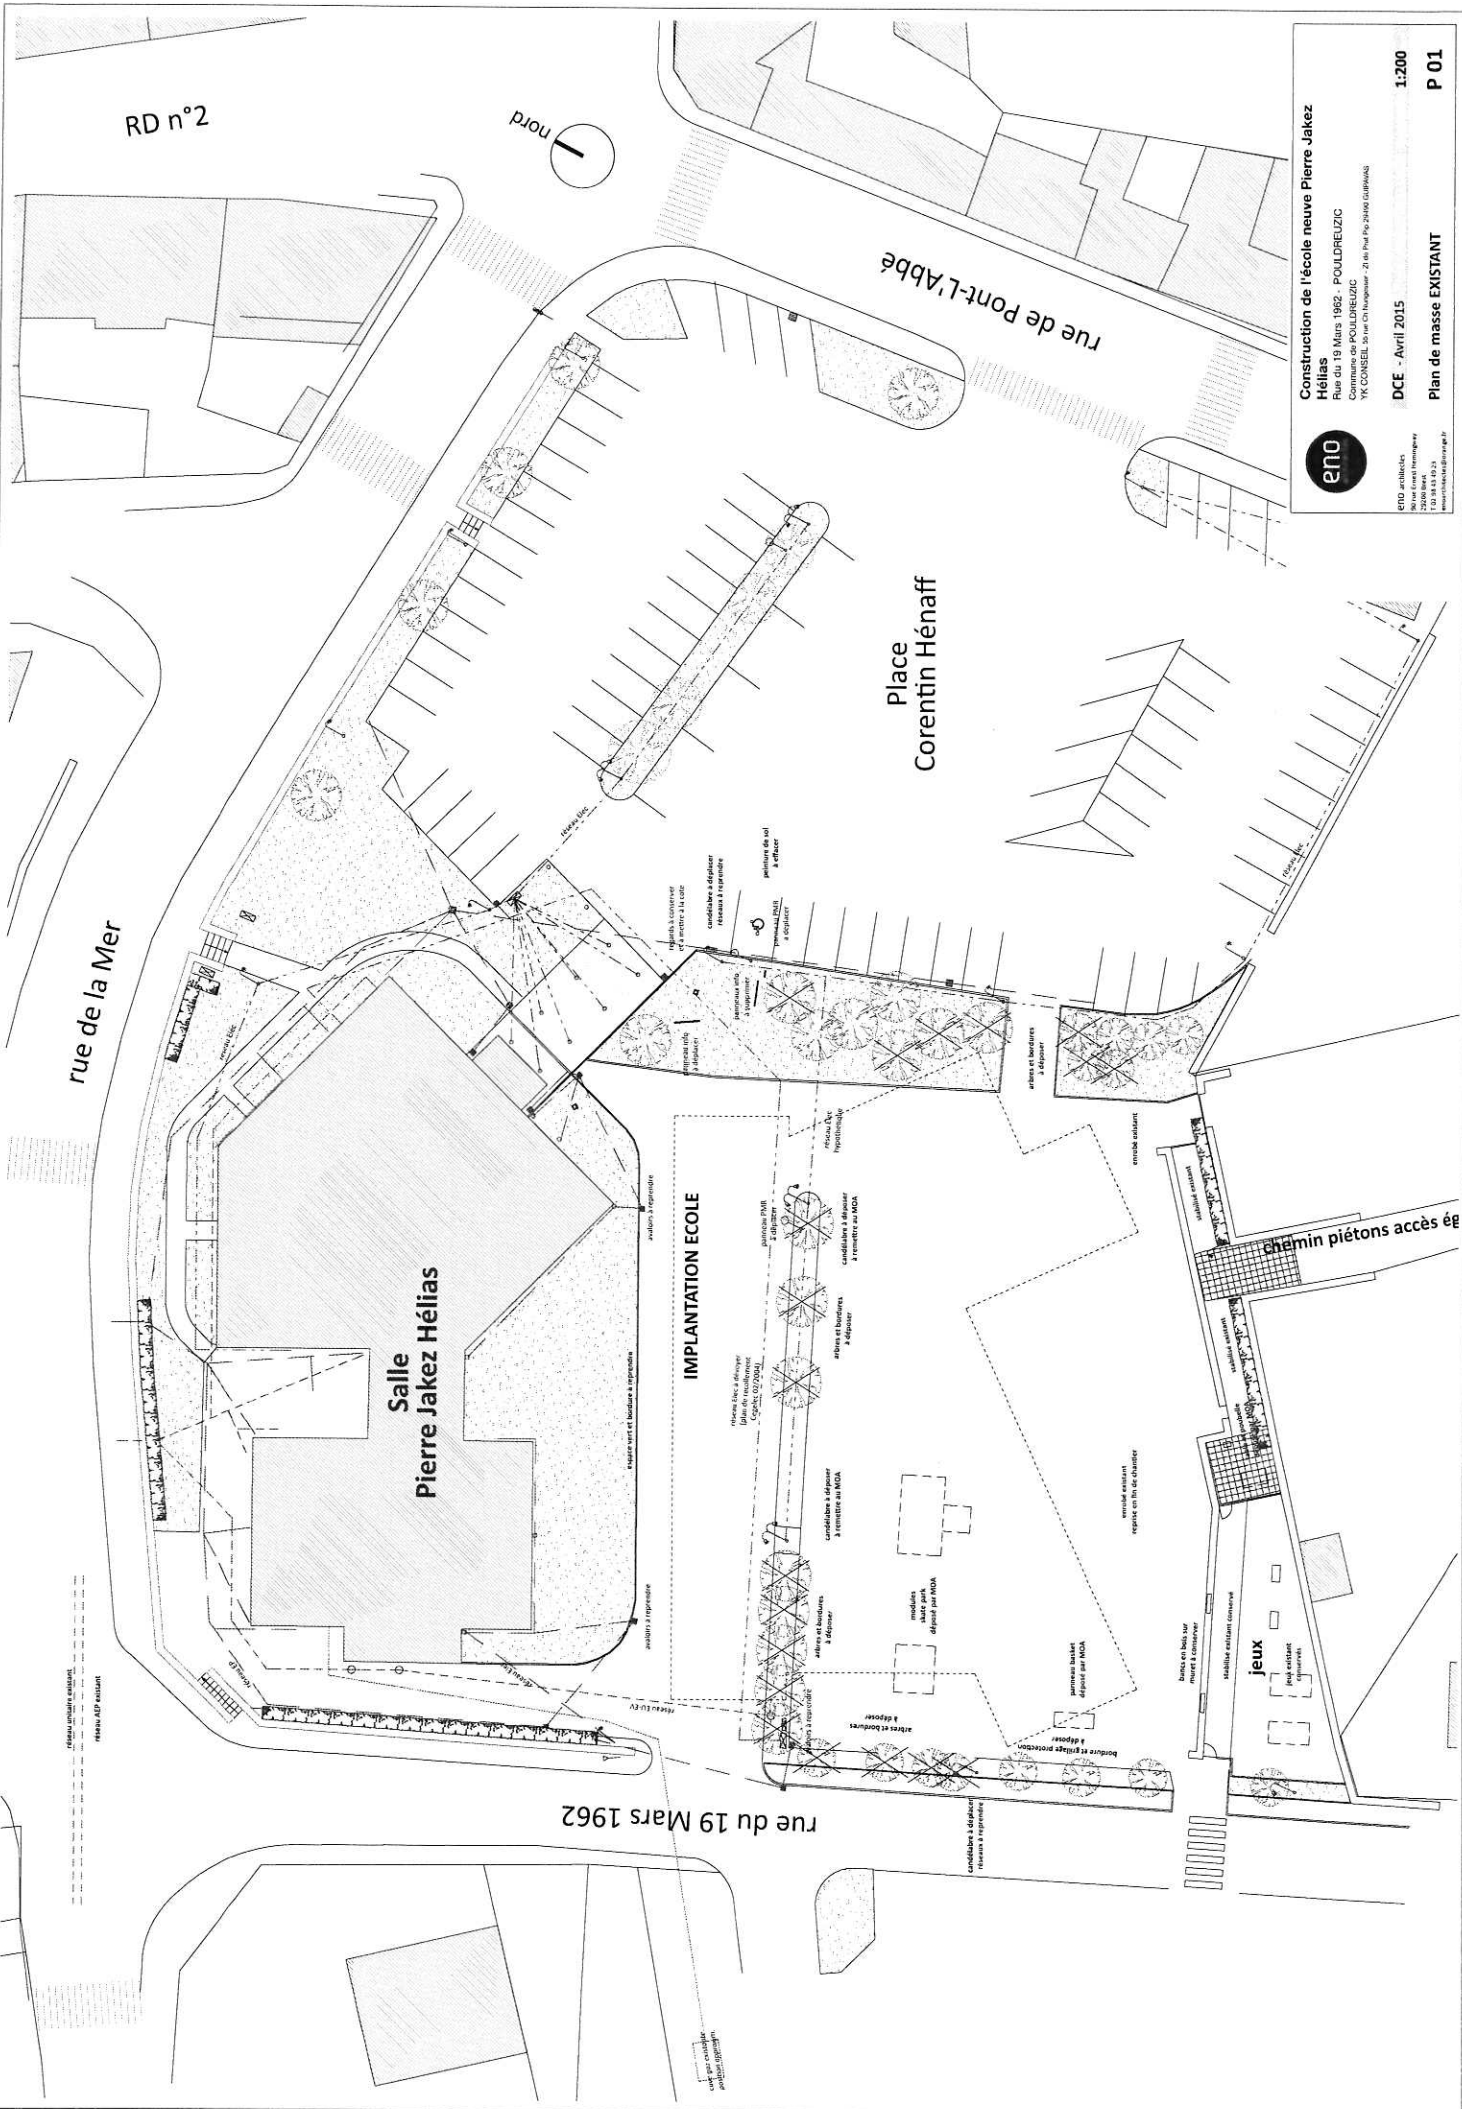

RD n°2

rue de la Mer

rue de Pont-L'Abbe

Place  
Corentin Hénaff

Salle  
Jakez Hélias

Ecole  
Pierre Jakez Hélias

rue du 19 Mars 1962

Construction de l'école neuve Pierre Jakez Hélias  
Rue du 19 Mars 1962 - POULDREUZIC  
Commune de POULDREUZIC  
DCE - Avril 2015





1:200

P 02

Plan de masse PROJET

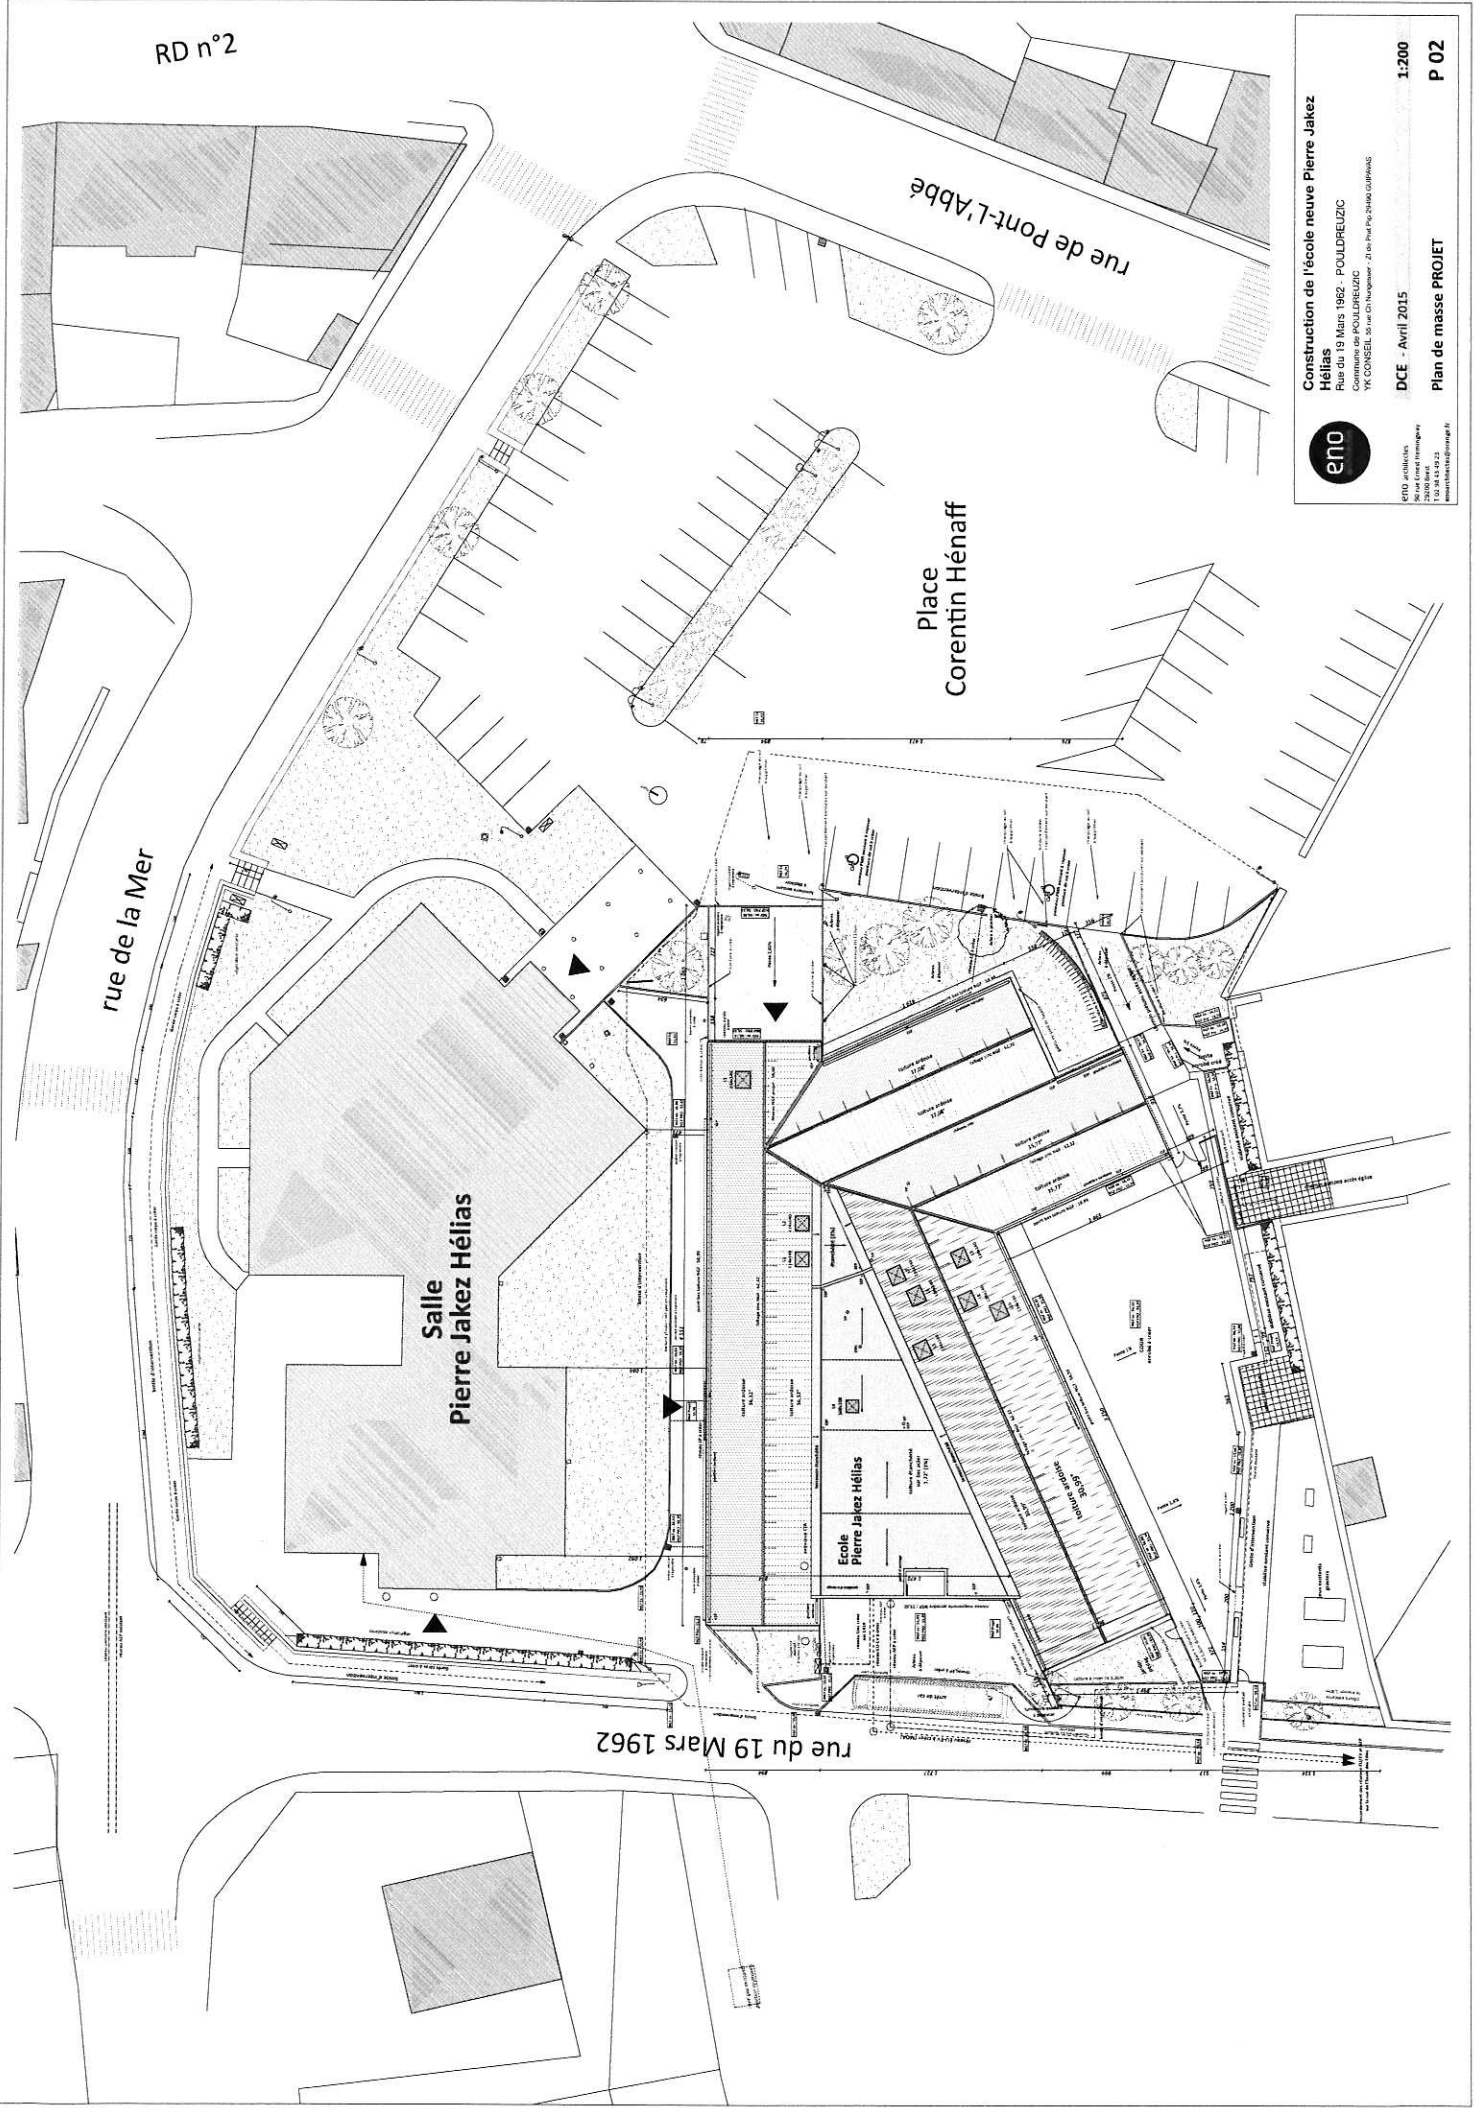



# Salle Pierre Jakez Hélias



LEGENDE

—	ELECTRICITE
—	FIBRE OPTIQUE
—	EU-FV
—	AEP
—	LP
—	DRAIN



eno architectes  
 90 rue Ernest Hemingway  
 29200 Brest  
 T 02 98 43 49 23  
 enoarchitectes@orange.fr

**Construction de l'école neuve Pierre Jakez Hélias**  
 Rue du 19 Mars 1962 - POULDREUZIC  
 Commune de POULDREUZIC  
 YK CONSEIL - 55 rue Ch. Nungesser - ZI de Prat - Pp 29490 GUPPAWS

DCE - Avril 2015

1:200

Plan de principe indicatif réseaux

P 03














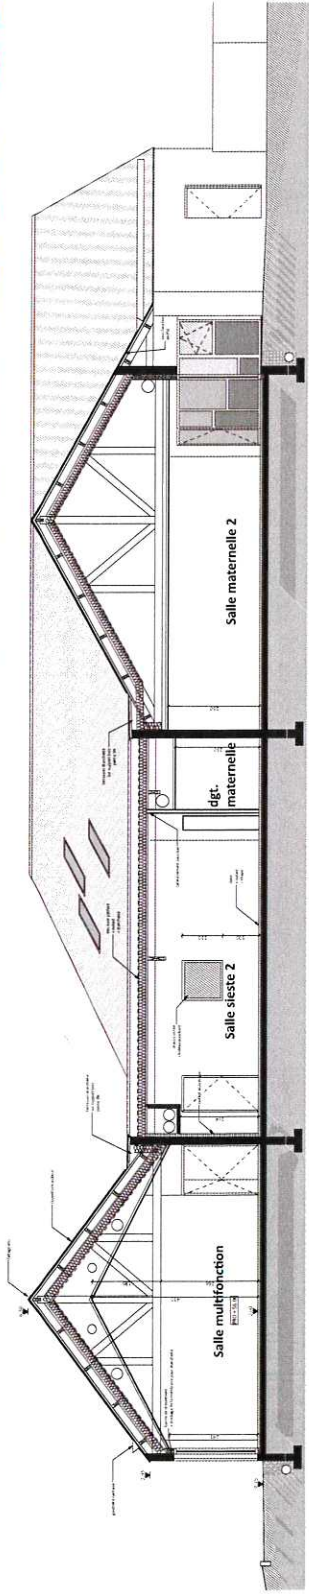


COUPE AA

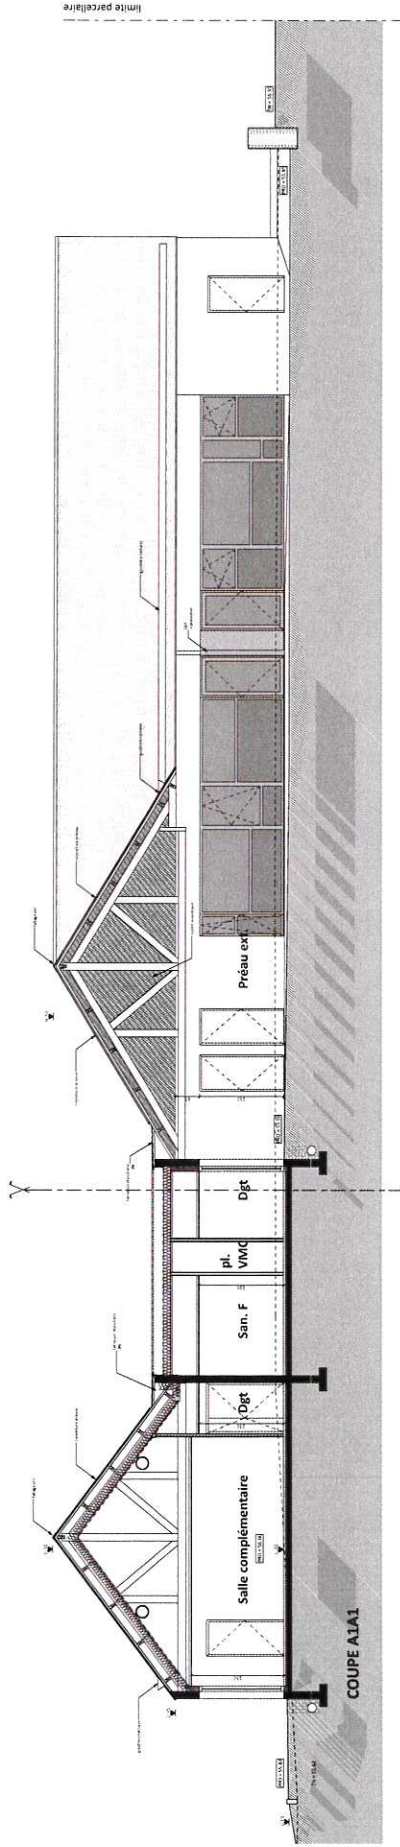

COUPE A1A1

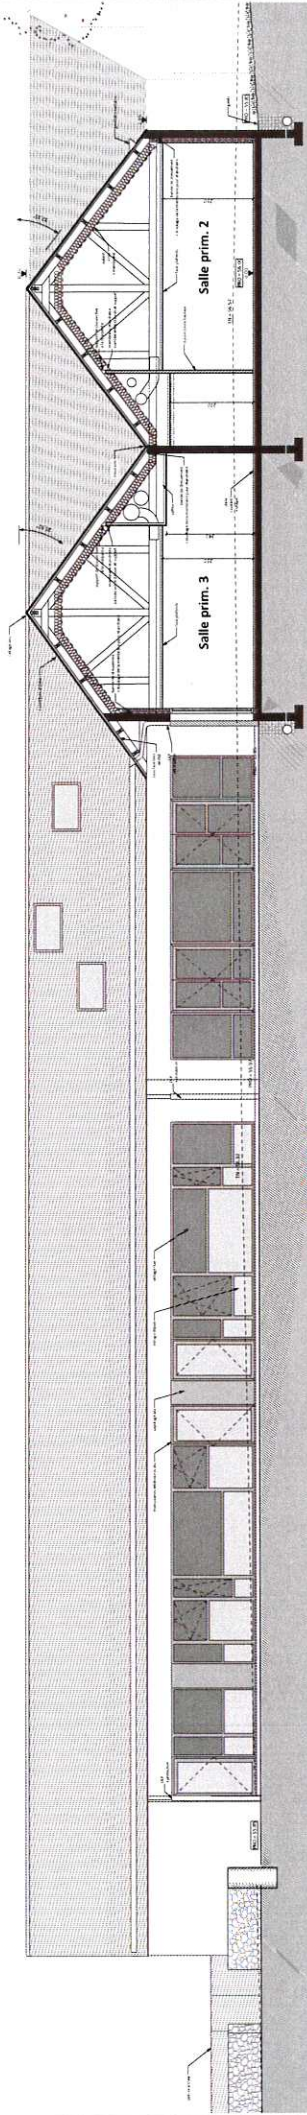


COUPE BB

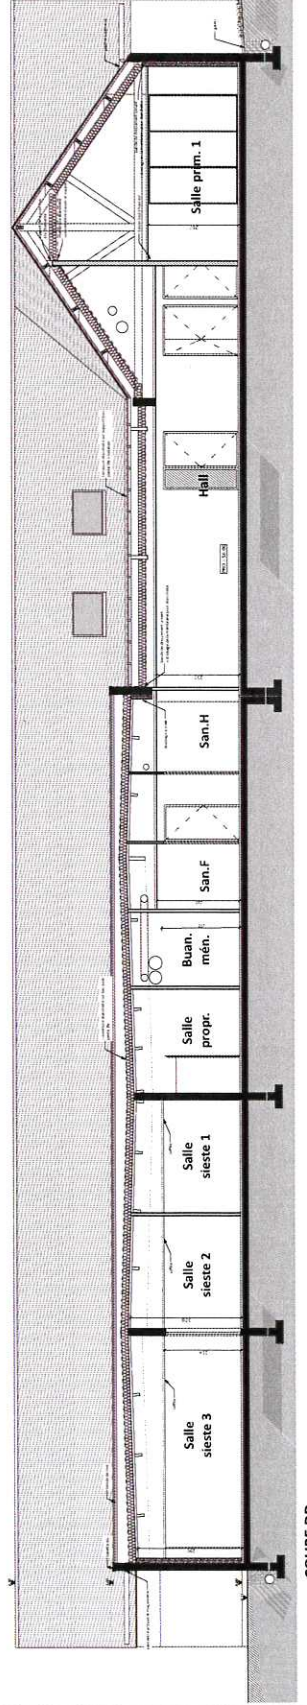


COUPE DD




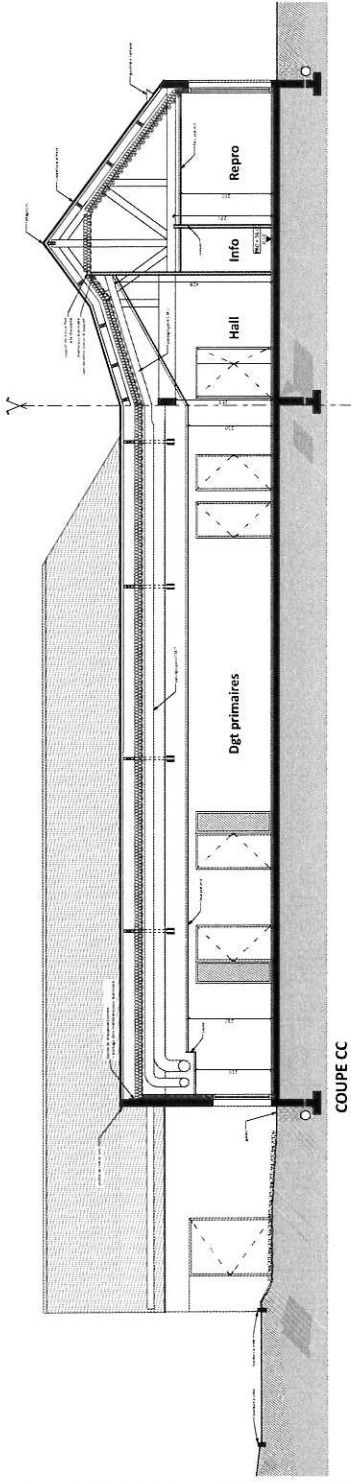


COUPE CC

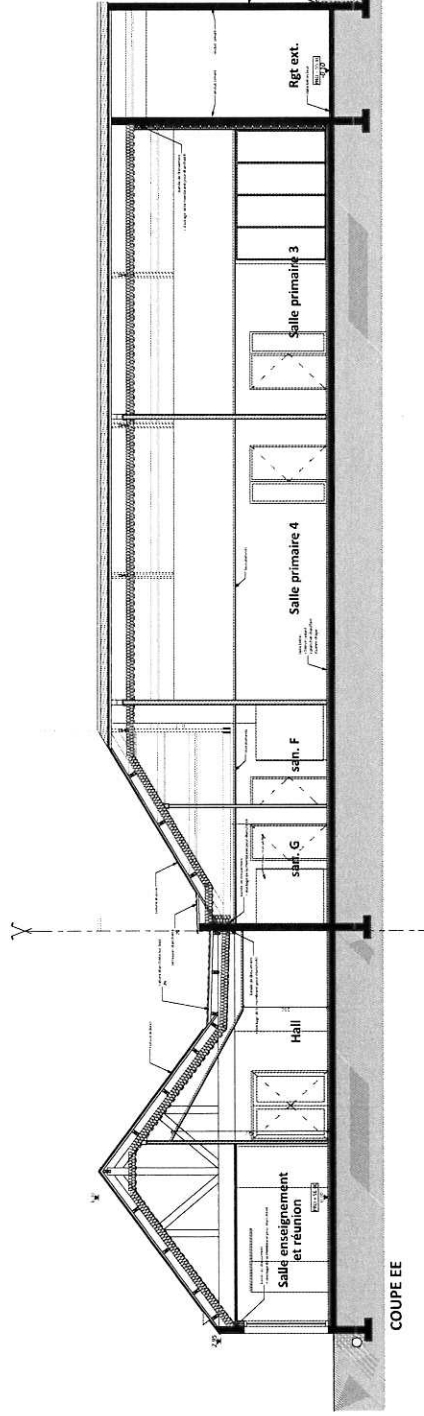


COUPE EE

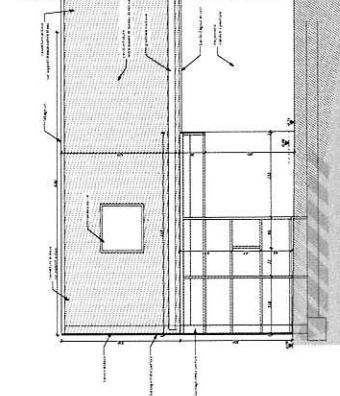


Façade Nord-Ouest

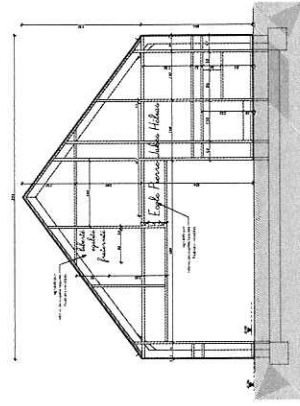

Façade Nord-Est

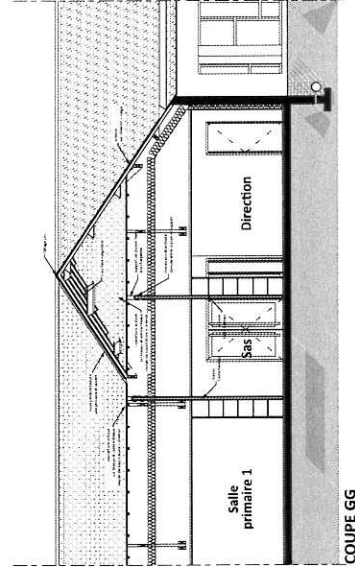


COUPE GG

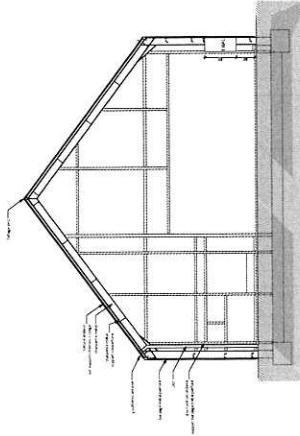


COUPE FF






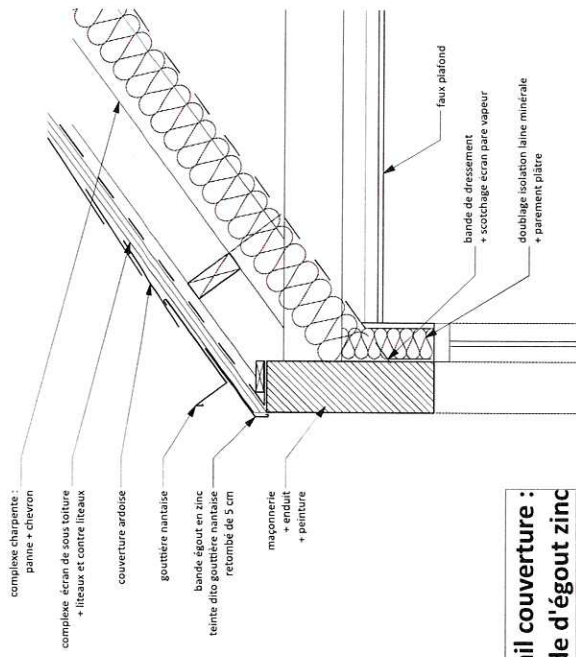

**Détail couverture :  
bande d'égout zinc**

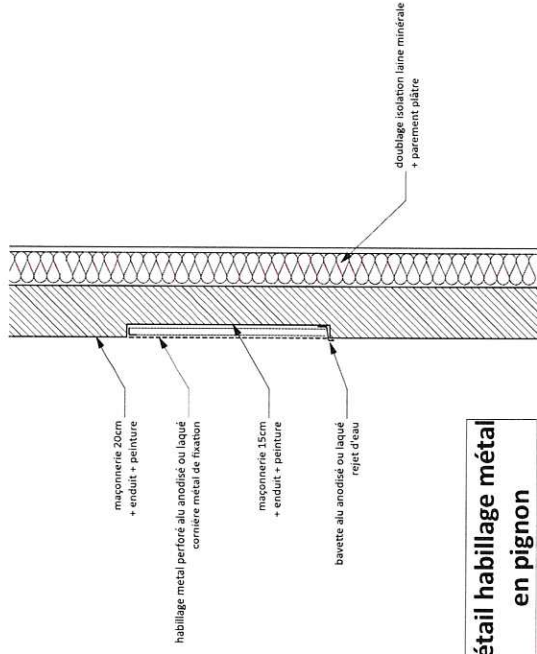

**Détail habillage métal  
en pignon**

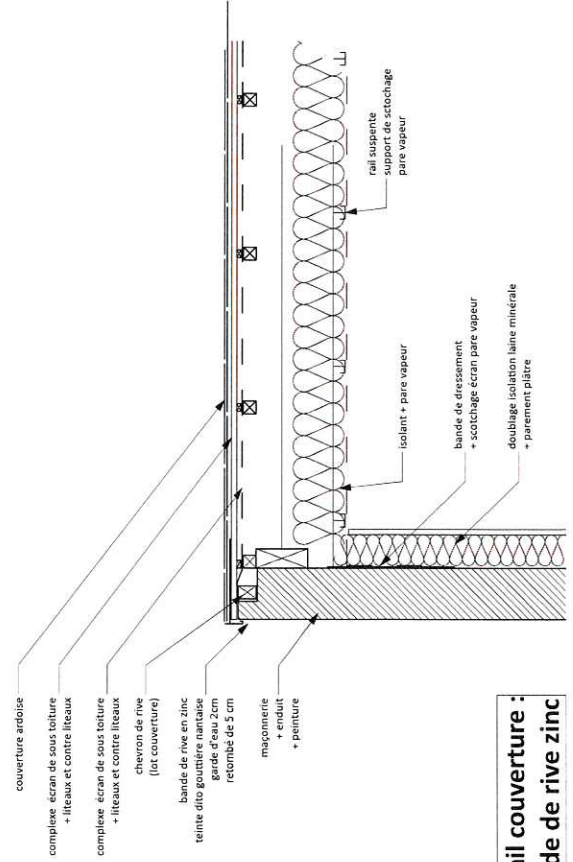

**Détail couverture :  
bande de rive zinc**



eno architectes  
90 rue Ernest Hemingway  
29200 Brest  
T 02 98 43 49 23  
enoarchitectes@orange.fr

Construction de l'école neuve Pierre Jakez

Hélias

Rue du 19 Mars 1962 - POULDREUZIC

Commune de POULDREUZIC

YK CONSEIL -55 rue Ch. Nungesser - Zi de Prat Pip 29490 GUIPVAAS


DCE - Avril 2015

1:20

Détails

D 09



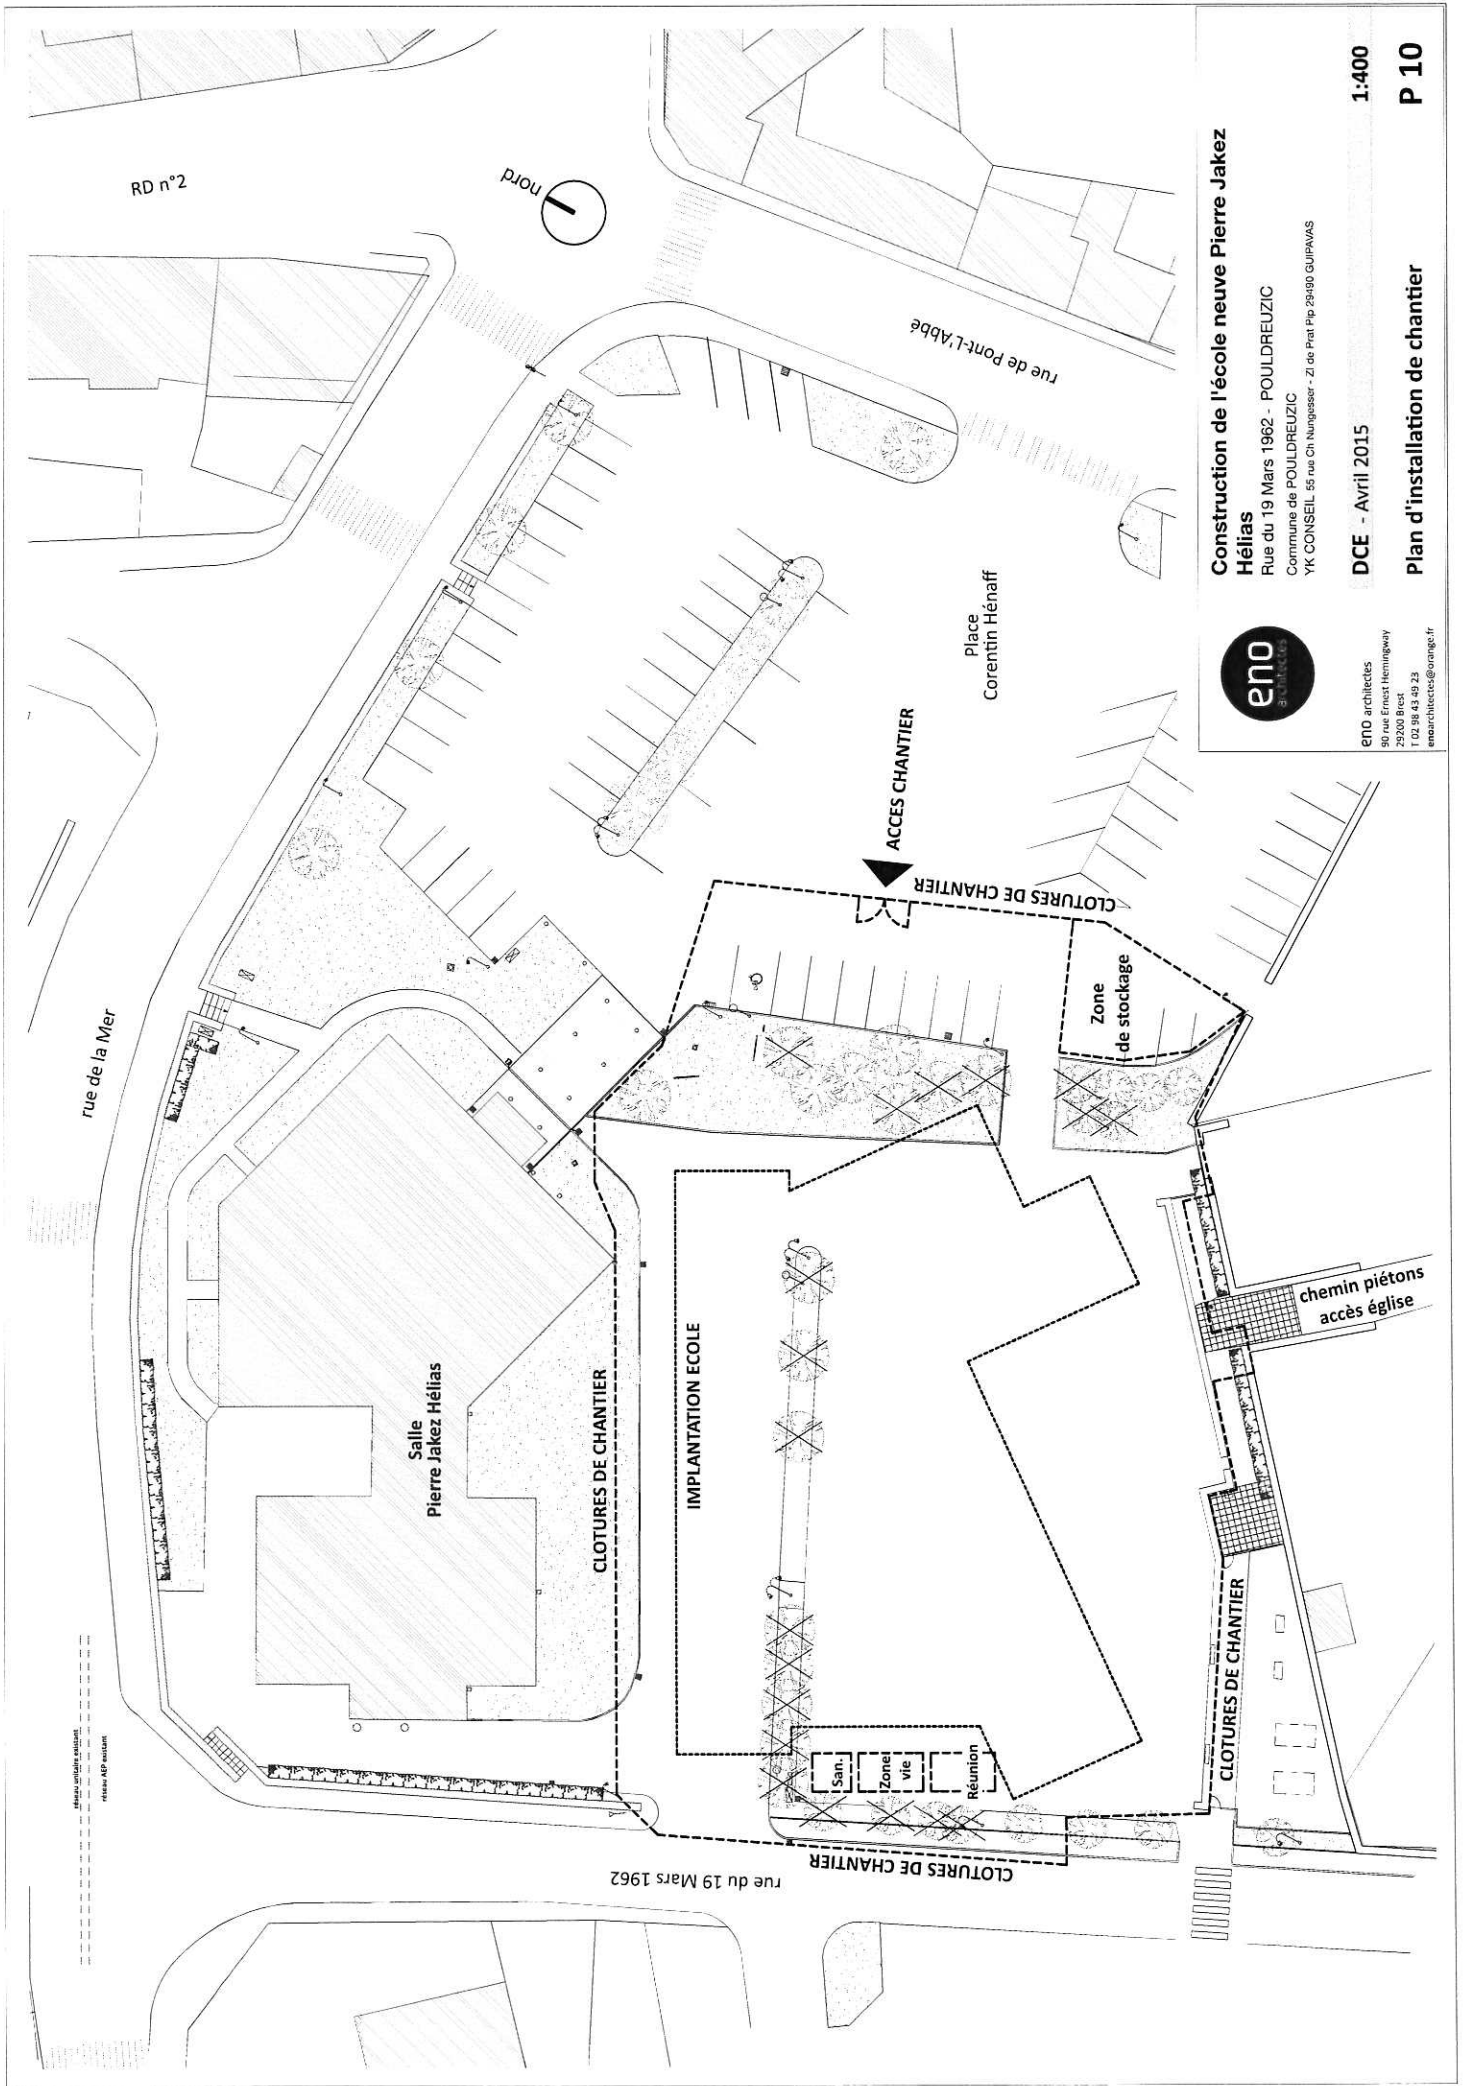

eno architectes  
 90 rue Ernest Hemingway  
 29200 Brest  
 T 02 98 43 49 23  
 enoarchitectes@orange.fr

**Construction de l'école neuve Pierre Jakez Hélias**

Rue du 19 Mars 1962 - POULDREUZIC  
 Commune de POULDREUZIC  
 YK CONSEIL 55 rue Ch Nungesser - ZI de Prat Pip 29490 GUIPAVAS

DCE - Avril 2015

1:400

Plan d'installation de chantier

P 10

