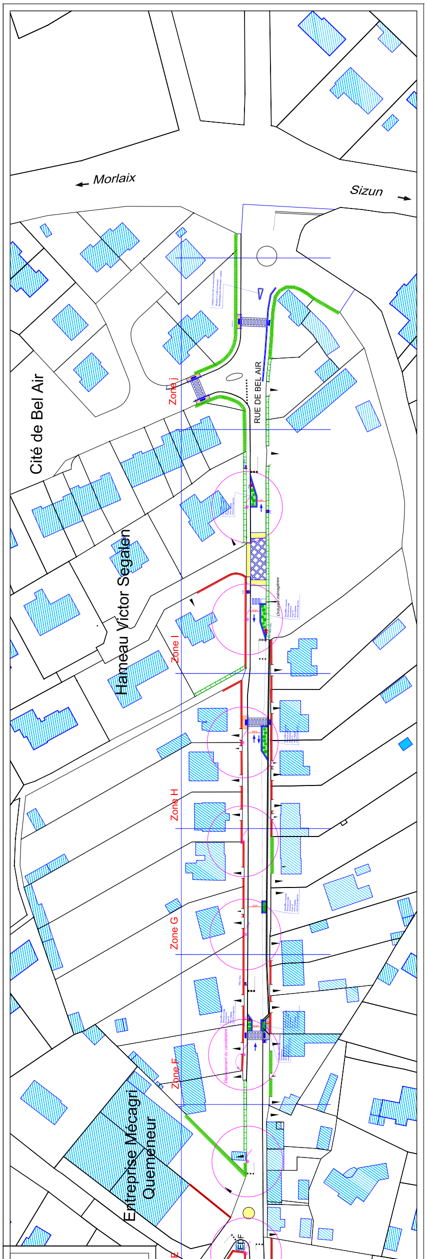
Morlaix
Sizun
Cité de Bel Air
Hameau Victor Segalen
RUE DE BEL AIR
Zone J
Zone I
Ordures ménagères
Zone H
Zone G
Zone F
Entreprise Mecagri Quemeneur
EDF

Département du FINISTERE

Commune de Saint Thégonnec

Rue de Bel Air

Maître d'ouvrage

Commune de Saint Thégonnec
Mairie
Place de La Mairie
29 410 SAINT THEGONNEC
Tél : 02 98 79 61 06
Fax : 02 98 79 46 58

Bureau d'études

ING Concept
Bureau d'études VRD - Génie Civil
Topographie
Urbanisme
Ingénierie
15, rue Joachim Du Bellay
29 400 LANDIVISIAU
Tél : 02 98 68 48 87 Fax : 02 98 24 62 18
Mail : ing.concept@wanadoo.fr

OPERATION :

SECURISATION DE LA RUE DE BEL AIR

PLAN DES TRAVAUX

Echelle : 1/500e

Cachet - Signature

Date : 08.09.2015

Modifications	Remarques :

N° de dossier : a 0578_14

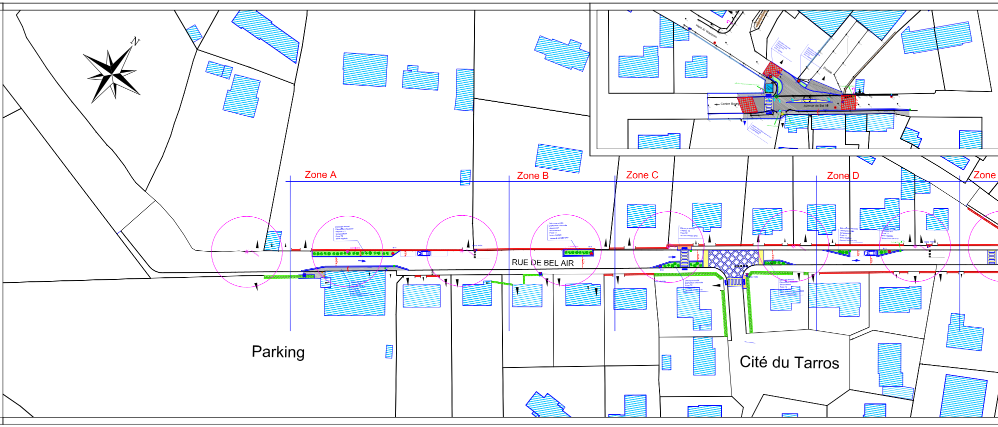
N
Zone A
Zone B
Zone C
Zone D
Zone
RUE DE BEL AIR
Parking
Cité du Tarros