

Département du Finistère

SIE du NORD CAP SIZUN


Alimentation en Eau Potable
Réhabilitation du réservoir sur tour
de Moulin Castel - V : 500m³
Plan de situation et de détails

DIAGNOSTIC et TRAVAUX

MODIFICATIONS		Dossier par Volume par	
DATE	INDICE	Q.I.B	S.N
11/03/2018	01		
	Emission originale		


SIECA INGENIERIE		N° D'AFFAIRE		CHIEF DE PROJET	
Siège Social : Centre de services de la Breizhveur 58100 COCHER Téléphone : 02 97 91 42 12 Courriel : contact@sieca.fr www.sieca.fr		S.I.M.S. 004		S. PIVAU	
		N° DE PLAN		ECHELLE	
		15.018		Divers	

Plan de situation

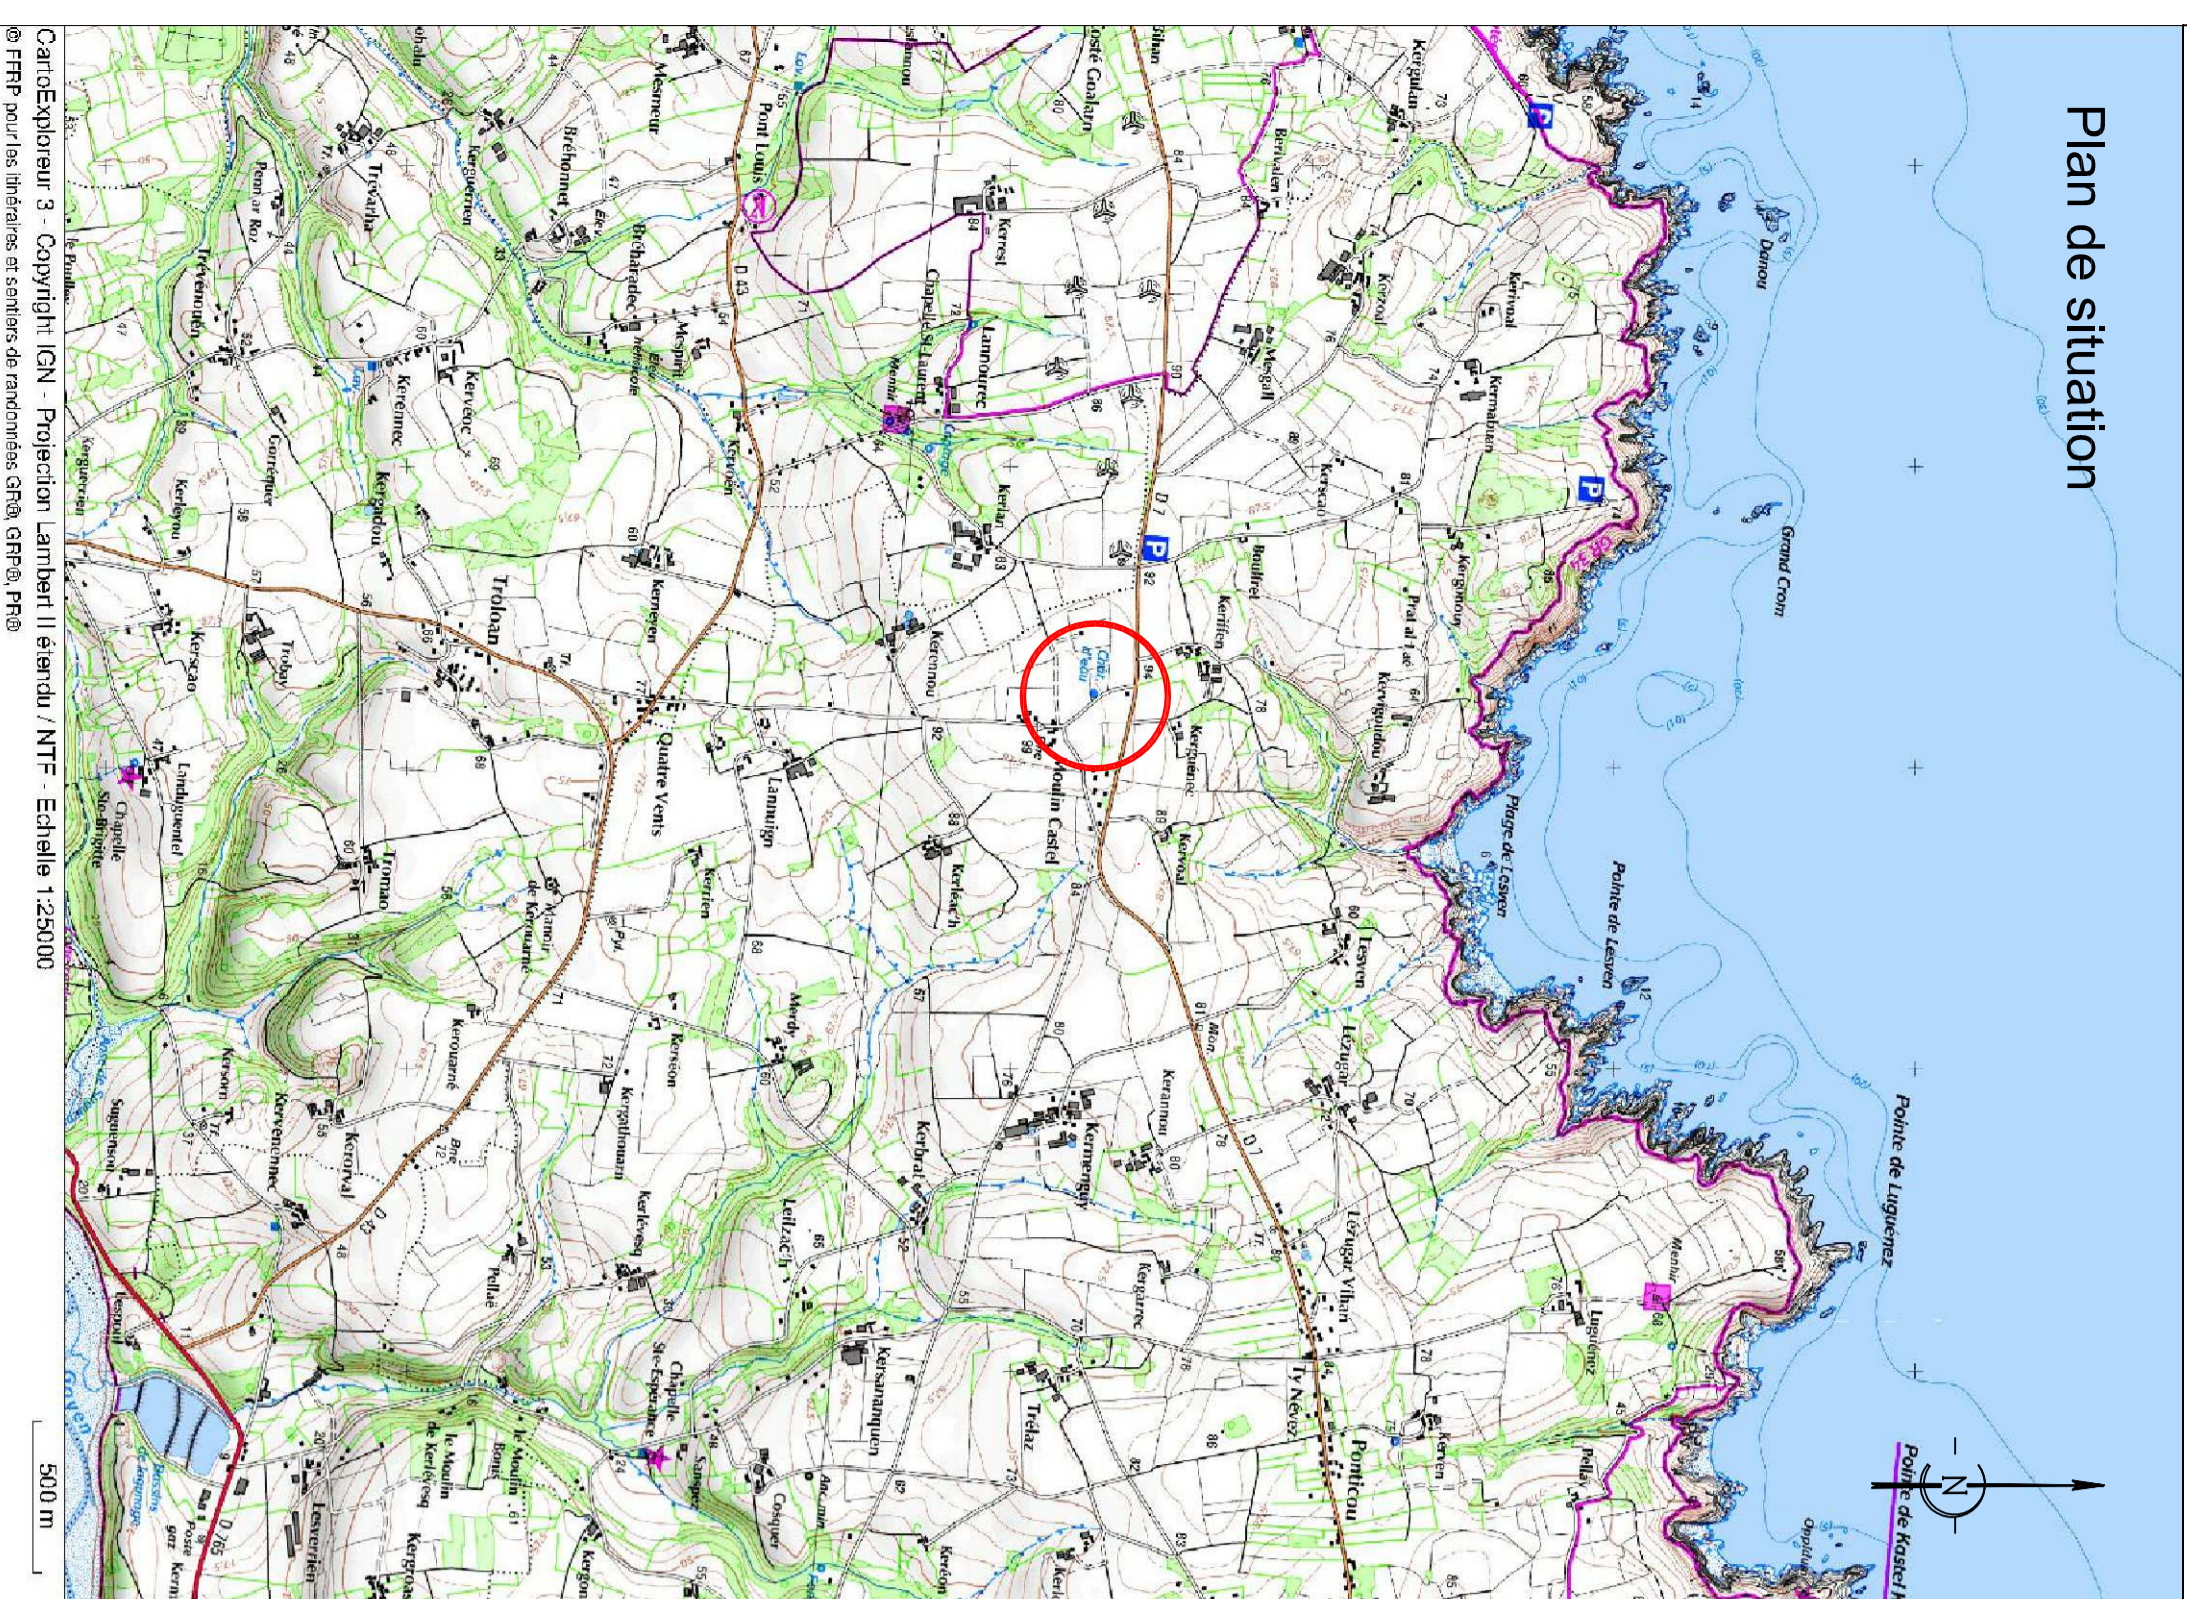

Echelle : 1/50

DIAGNOSTIC

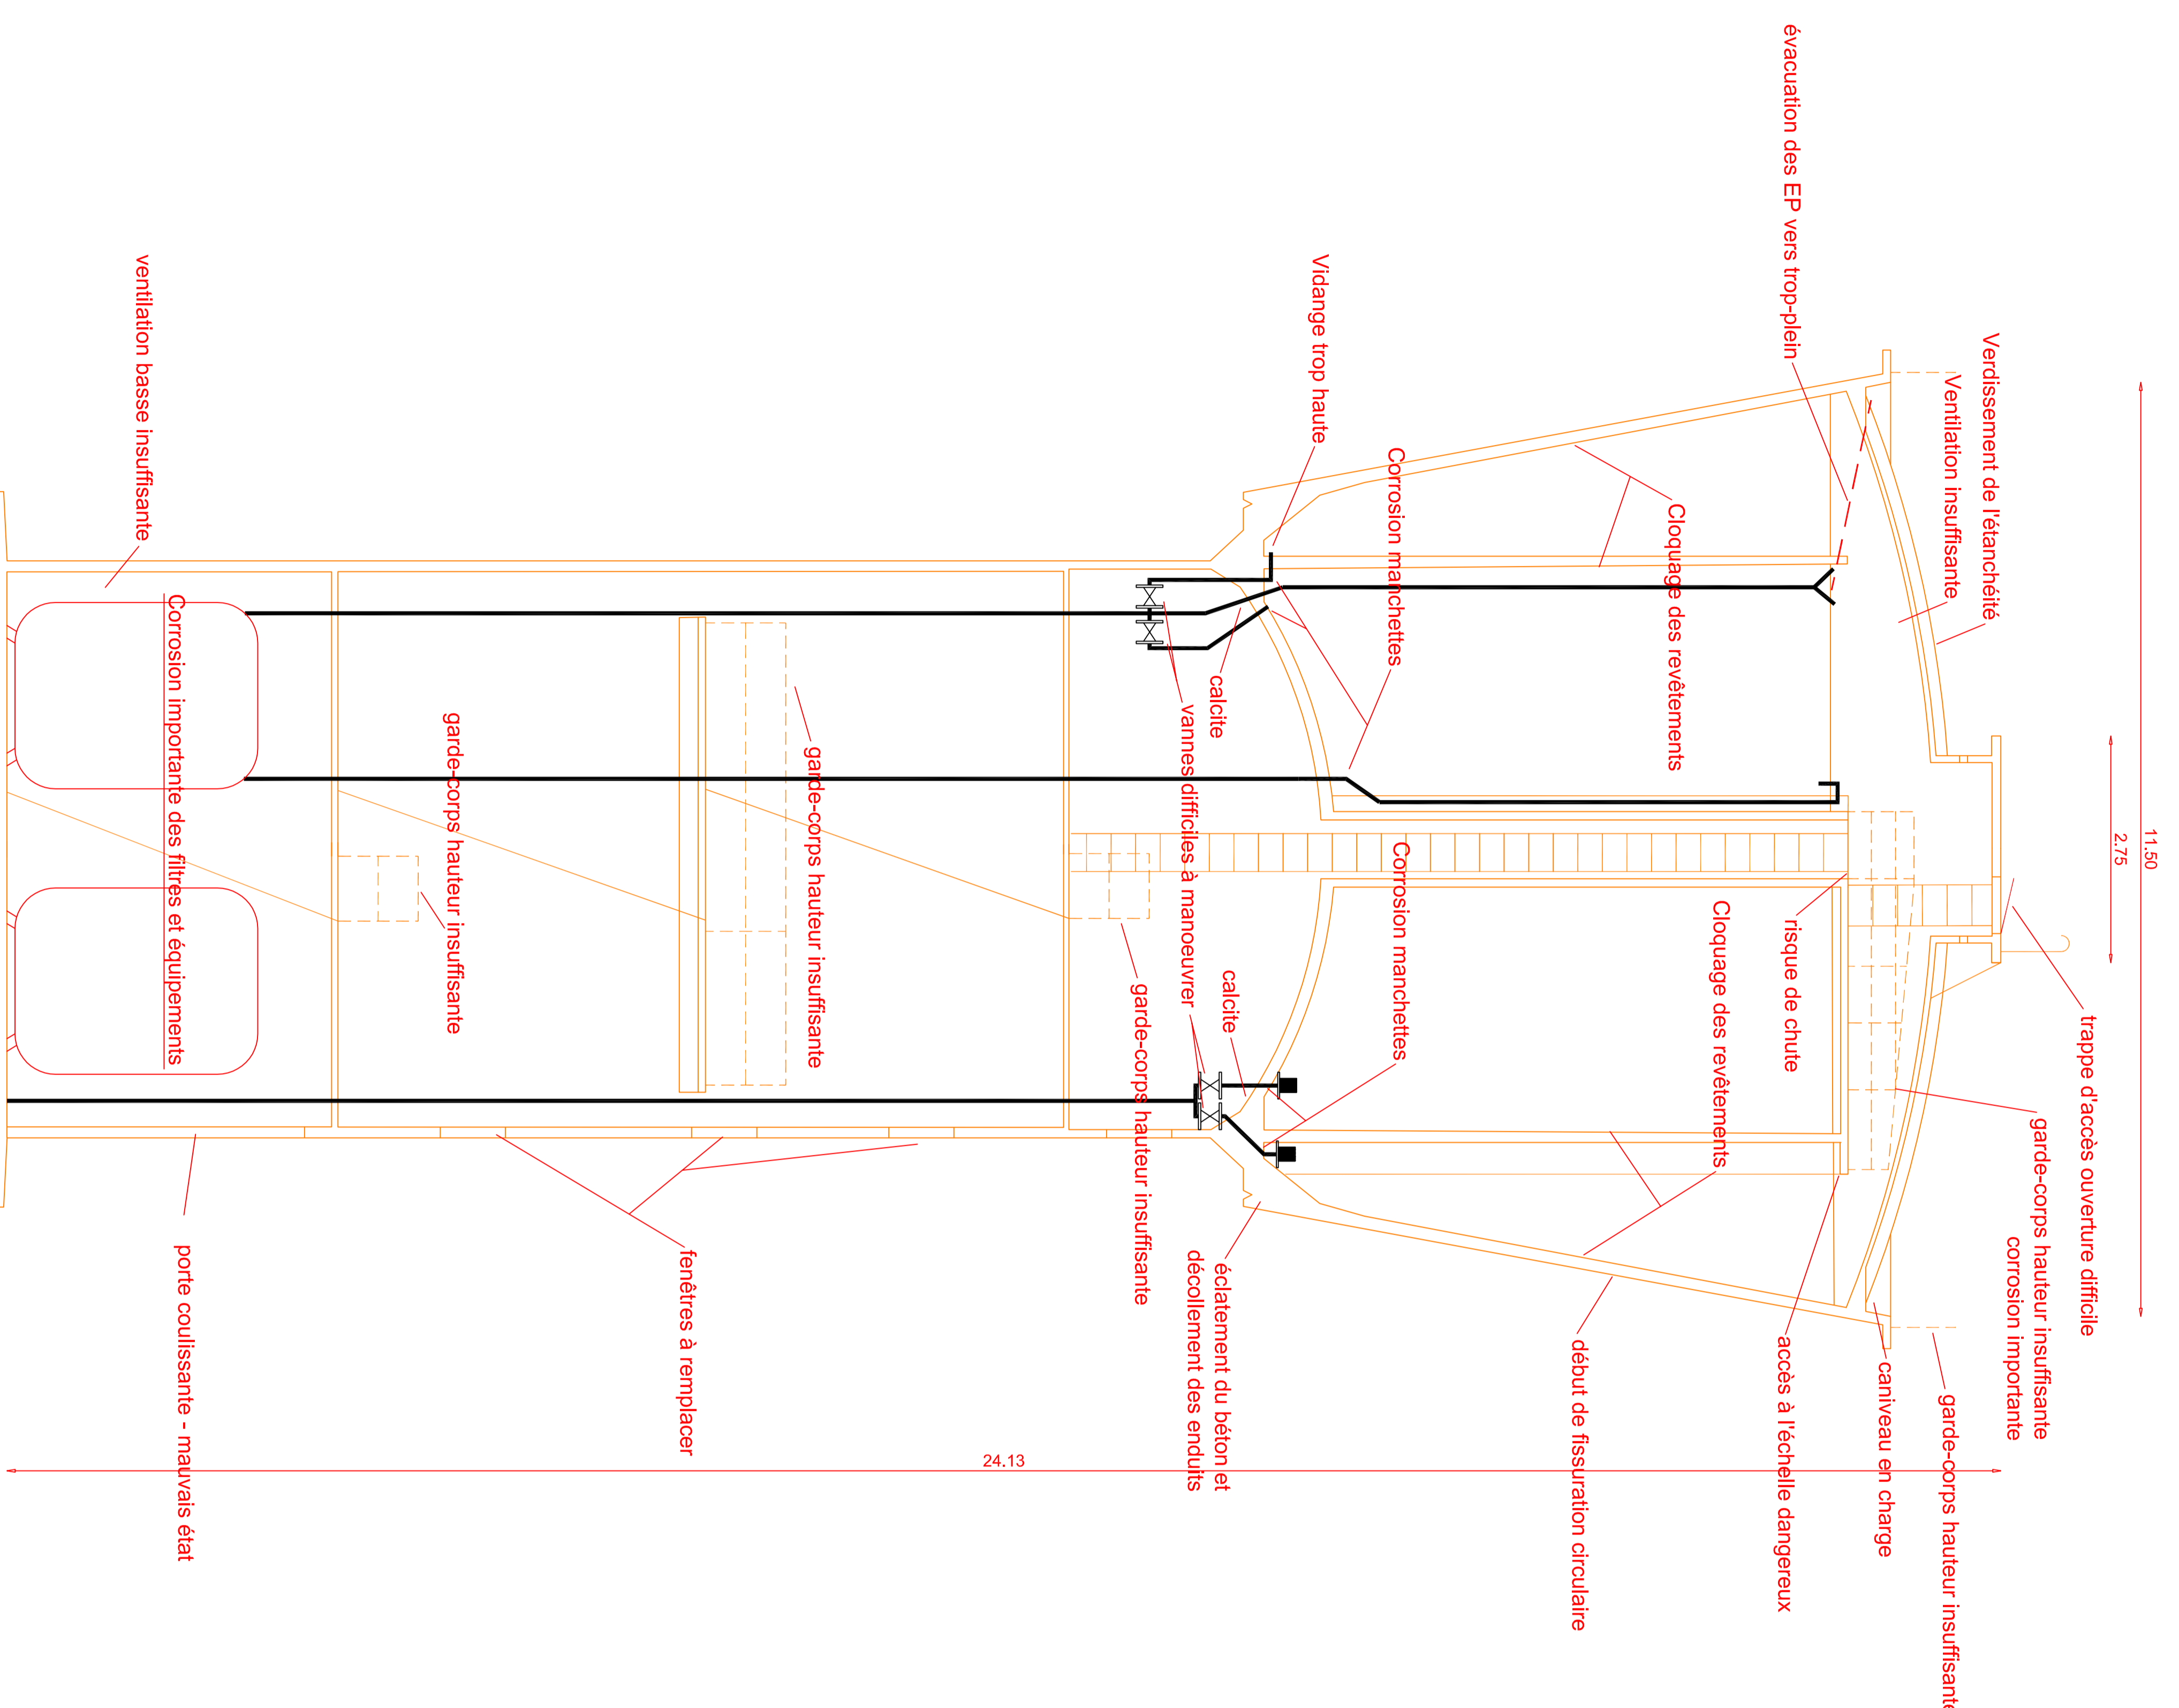

TRAVAUX

