




(n° 49)

Terre

EXTENSION

ETAT ACTUEL

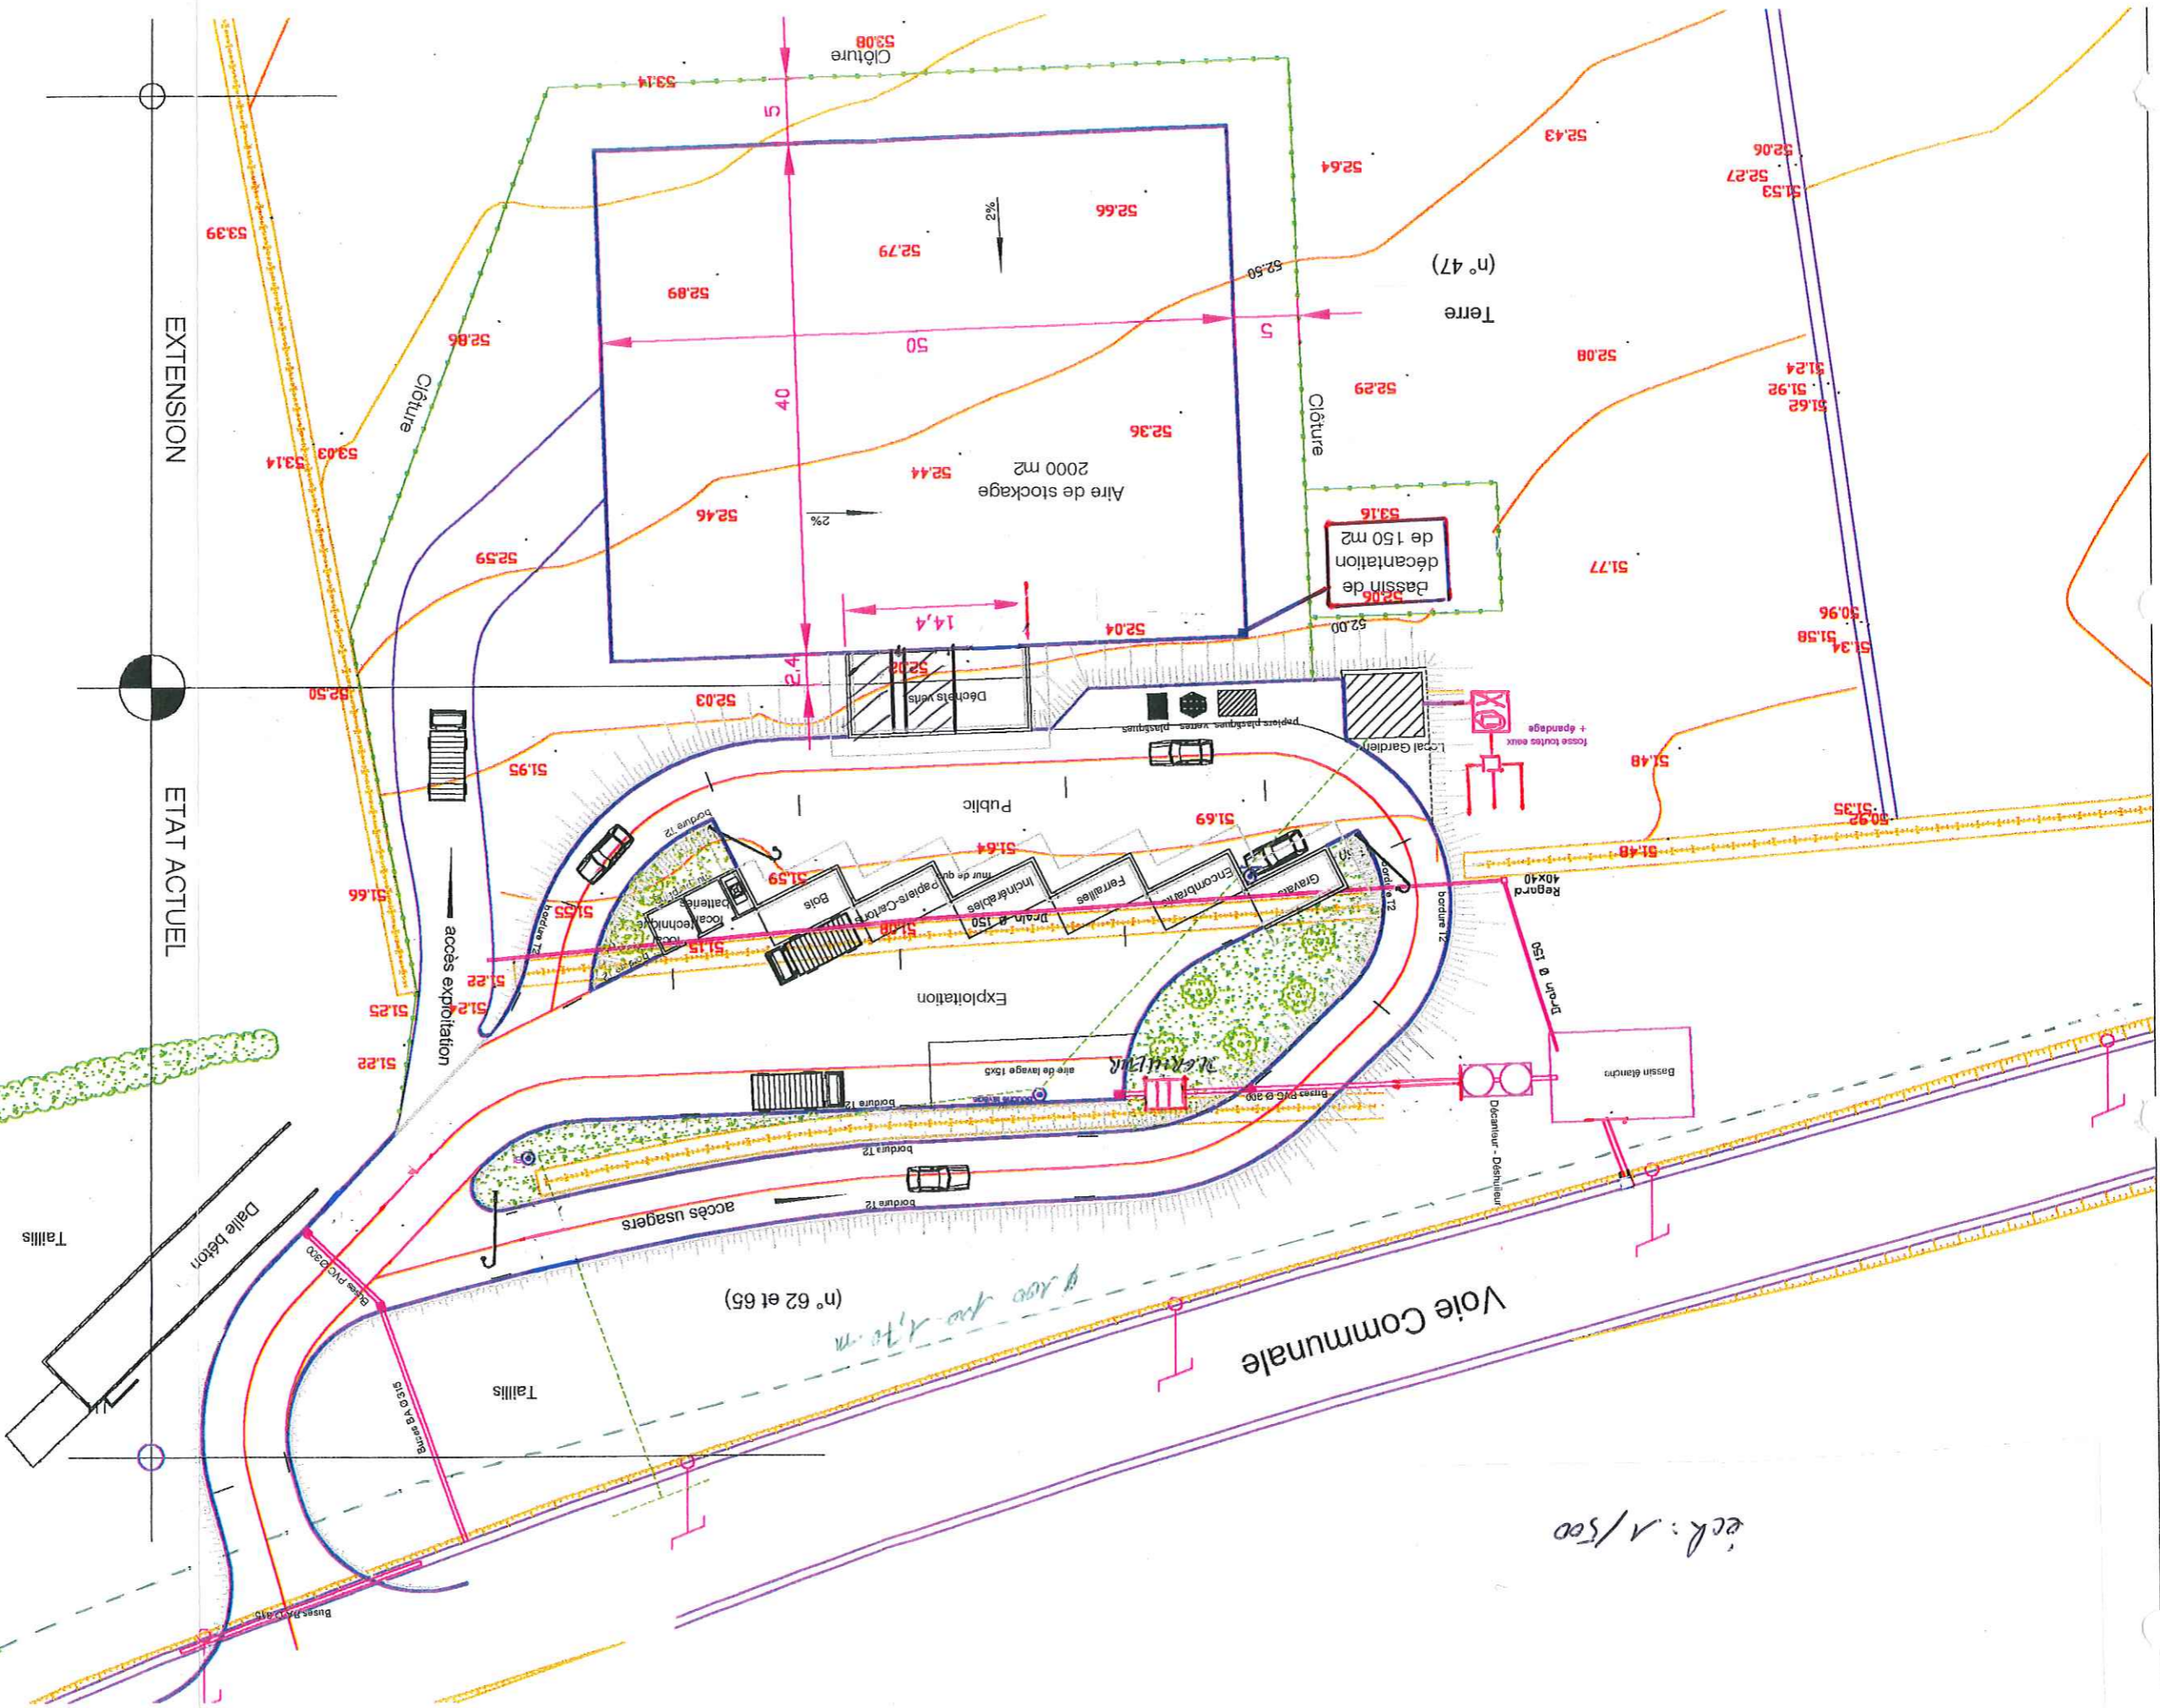

ech: 1/500