


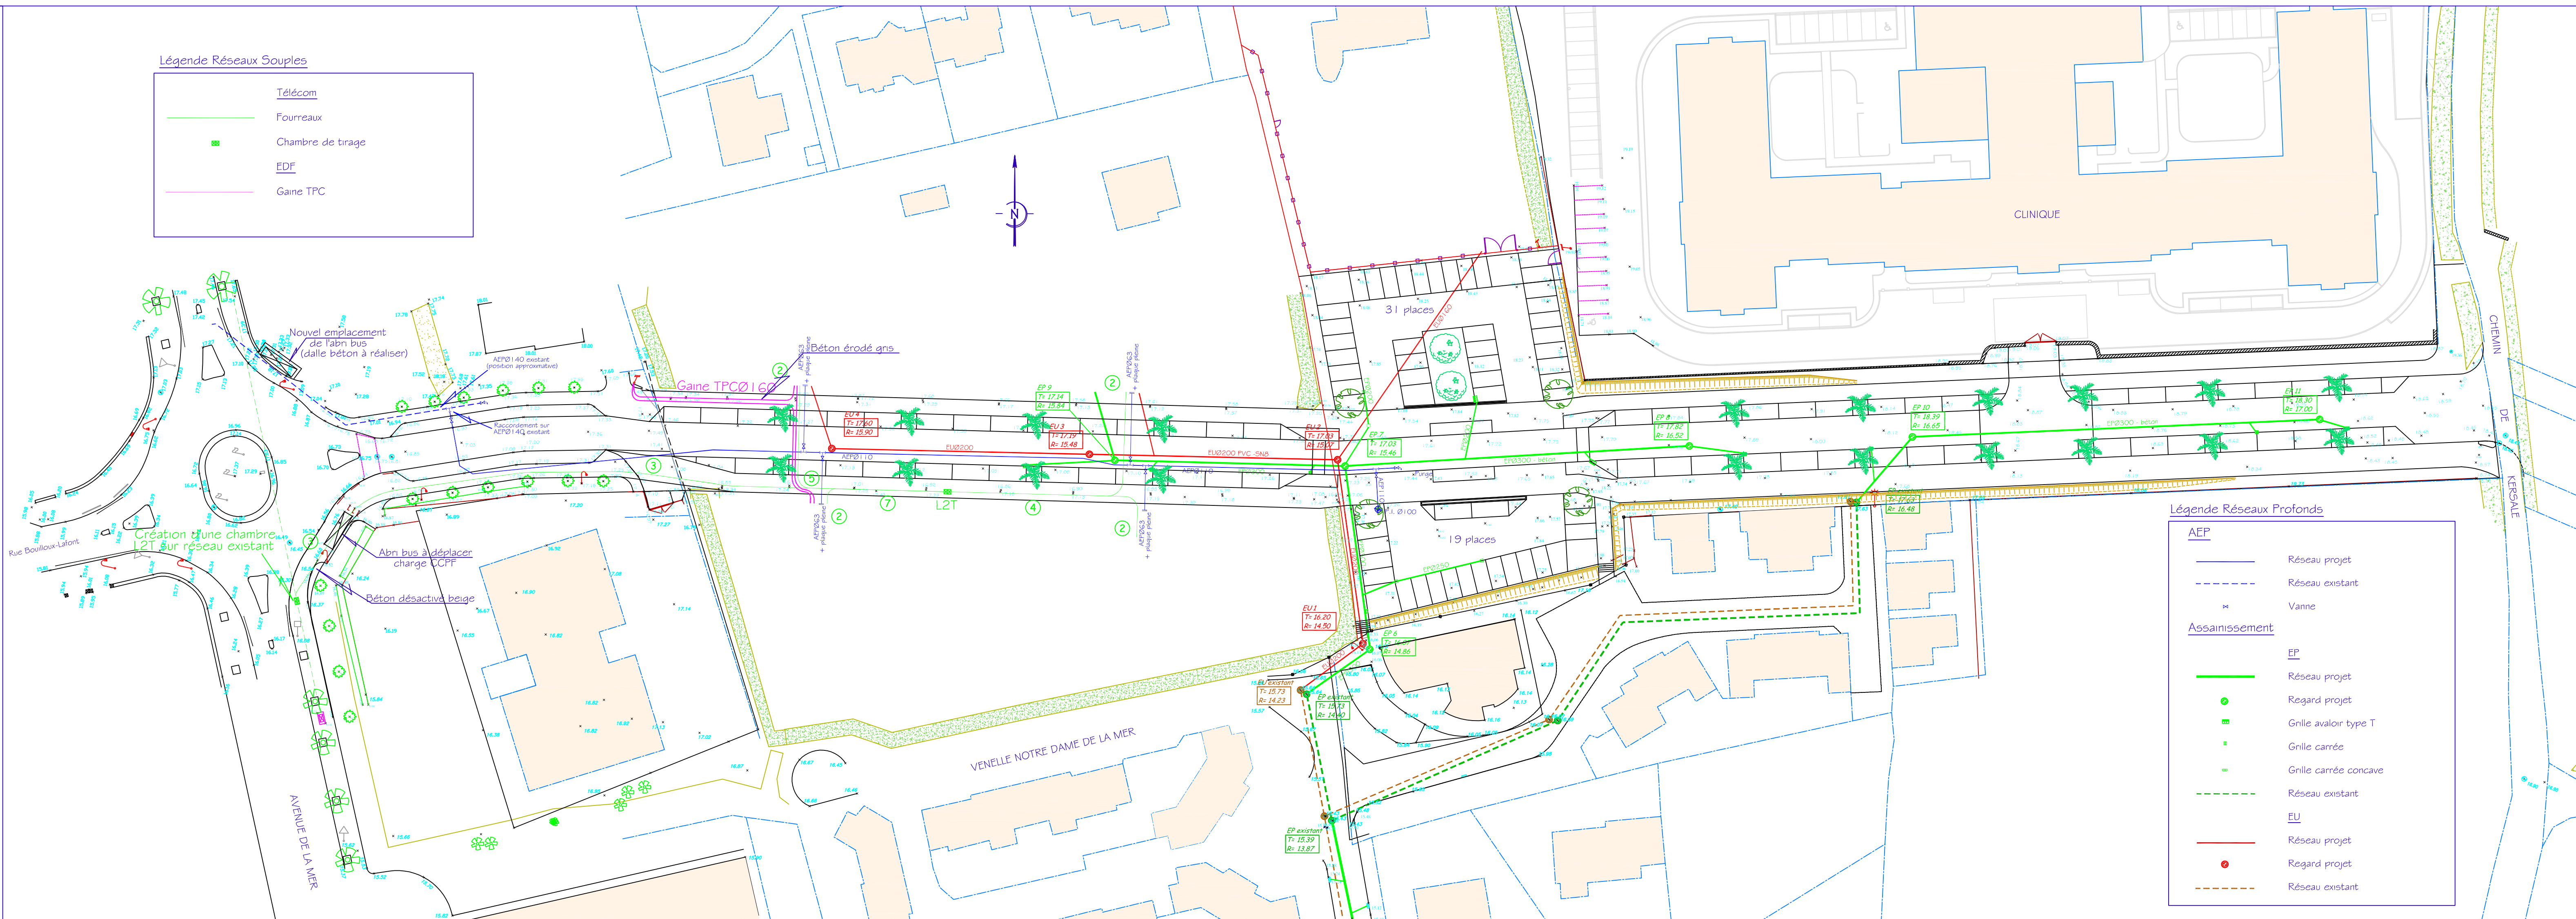

Ville de BENODET
Lieu-dit "Avenue de la mer - chemin de Kersale"
Cadastre : sections AC et AD

Aménagement de la voie de liaison

PLAN APPEL D'OFFRES
O2- RESEAUX
Echelle: 1/500



Légende Réseaux Souples

	Télécom
	Fourreaux
	Chambre de tirage
	EDF
	Gaine TPC

Légende Réseaux Profonds

	Réseau projet
	Réseau existant
	Vanne
Assainissement	
	EP
	Réseau projet
	Regard projet
	Grille avaloir type T
	Grille carrée
	Grille carrée concave
	Réseau existant
EU	
	Réseau projet
	Regard projet
	Réseau existant

OBSERVATIONS

NOTA: - Le plan AO n'est pas un plan de bornage.
L'entreprise devra s'assurer de la conformité du plan avec le géomètre-expert.
- Le plan appel d'offres n'est pas un plan d'exécution

Dressé le 09/01/2014 par F.ROCHETTE - O.QUÉRÉ
Réf. n° 22401_NLCMLR
Réf. info: Z:\DAO\Bénodet\22401_Commune - Kersale - Voie De Liaison\VRD\22401-Plan-AO.dwg
Tracé le: 15/01/2016

AGENCE DE QUIMPER
F. ROCHETTE - O. QUÉRÉ
2, allée Emile Le Page - 29103 QUIMPER
Tél. 02 98 10 29 60 - Fax 02 98 66 02 55
quimper@cit-geo.fr

AGENCE DE PONT L'ABBÉ
M. LE GUELLEC
5b, rue Charles Le Bastard - 29120 PONT L'ABBÉ
Tél. 02 98 87 02 88 - Fax 02 98 66 02 55
m.leguellec@cit-geo.fr