

Réaménagement du Parking de l'Ecole

PLAN APPEL D'OFFRES
 O1 - Travaux Préparatoires
 Echelle 1/200

OBSERVATIONS


NOTA: LE NIVELLEMENT EST RATTACHE AU NGF

Dressé le 11/02/2015
 Modifié le 18/01/2016

Réf. n° 21_15
 Réf. info. n° 21_15 A02.dwg

AGENCE DE QUIMPER
 F. ROCHETTE - O. QUERE
 2, allée Emile Le Page - 29103 QUIMPER
 Tél. 02 98 10 29 60 - Fax. 02 98 10 29 61
 quimper@cit-geo.fr

AGENCE DE PONT L'ABBÉ
 O. QUERE
 5b, rue Charles Le Bastard - 29120 PONT L'ABBÉ
 Tél. 02 98 87 02 88 - Fax. 02 98 66 02 55
 pontlabbe@cit-geo.fr

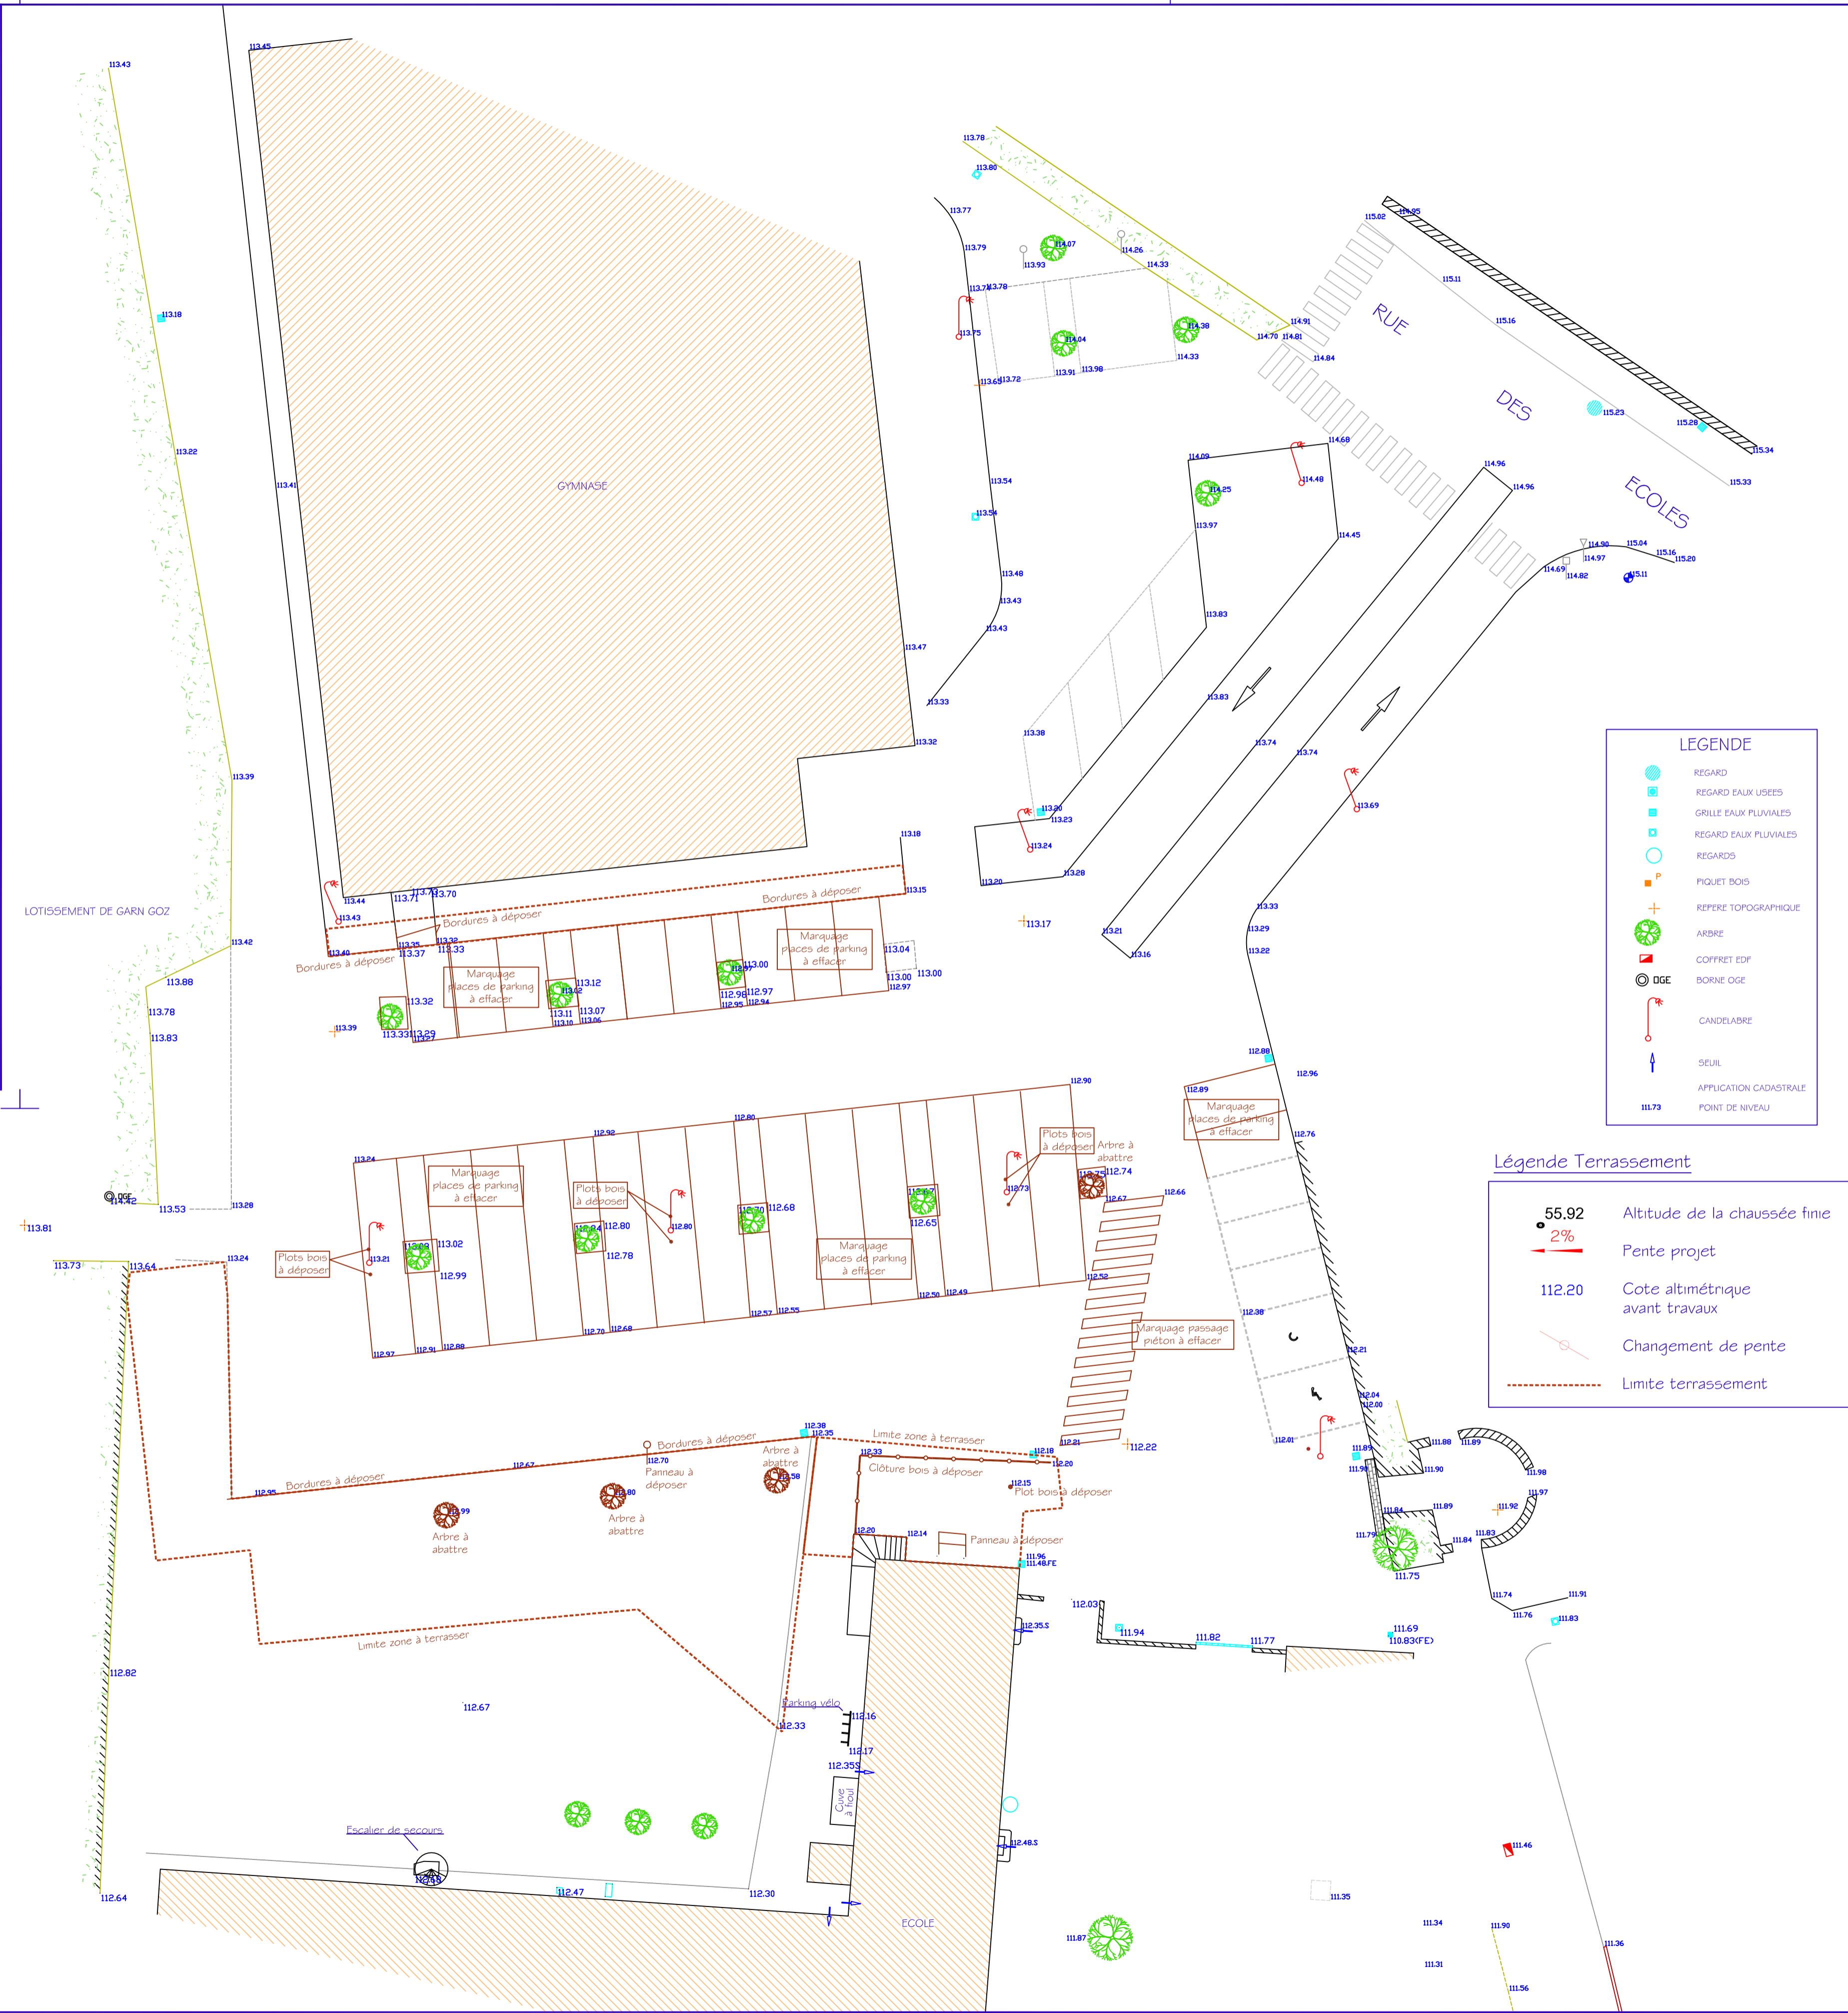

LEGENDE

	REGARD
	REGARD EAUX USEES
	GRILLE EAUX PLUVIALES
	REGARD EAUX PLUVIALES
	REGARDS
	PIQUET BOIS
	REPÈRE TOPOGRAPHIQUE
	ARBRE
	COFFRET EDF
	BORNE OGE
	CANDELABRE
	SEUIL
	APPLICATION CADASTRALE
	POINT DE NIVEAU

Légende Terrassement

	55.92	Altitude de la chaussée finale
	2%	Pente projet
	112.20	Cote altimétrique avant travaux
		Changement de pente
		Limite terrassement