

Réaménagement du Parking de l'Ecole

PLAN APPEL D'OFFRES

O2 - Voirie - Finitions

Echelle 1/200

OBSERVATIONS

NOTA: LE NIVELLEMENT EST RATTACHE AU NGF

Dressé le 11/02/2015  
 Modifié le 24/02/2016

Réf. n° 21\_15  
 Réf. info. n° 21\_15 A02.dwg

AGENCE DE QUIMPER  
 F. ROCHETTE - O. QUERE  
 2, allée Emile Le Page - 29103 QUIMPER  
 Tél. 02 98 10 29 60 - Fax. 02 98 10 29 61  
 quimper@cit-geo.fr

AGENCE DE PONT L'ABBE  
 O. QUERE  
 5b, rue Charles Le Bastard - 29120 PONT L'ABBE  
 Tél. 02 98 87 02 88 - Fax. 02 98 66 02 55  
 pontlabbe@cit-geo.fr

Légende Bordures - Finition


	Enrobés 0/10 à 150 kg/m <sup>2</sup> sur chaussée		Bordure T2
	Enrobés 0/6 à 100 kg/m <sup>2</sup> sur quai		Bordure Quai
	Revêtement pépète sur enrobés existant		Bordure raccord Quai/T2
	Dalles podotactiles		Marquage au sol
			Bande d'éveil
			Etrier de protection
			Barrière acier rouge
<b>Chaussée</b>			Regard EP à poser
	Enrobés 0/10 à 150 kg/m <sup>2</sup> Couche d'accrochage GRH 0/31+ sur 25 cm Matériau 0/80 sur 20 cm		Grille EP à poser
			Caniveau à grille
			Réseau EP à poser

**LEGENDE**

- REGARD
- REGARD EAUX USEES
- GRILLE EAUX PLUVIALES
- REGARD EAUX PLUVIALES
- REGARDS
- PIQUET BOIS
- REPERE TOPOGRAPHIQUE
- ARBRE
- COFFRET EDF
- BORNE OGE
- CANDELABRE
- SEUIL
- APPLICATION CADASTRALE
- POINT DE NIVEAU

**Légende Terrassement**

- Altitude de la chaussée finale
- Pente projet
- Cote altimétrique avant travaux
- Changement de pente
- Limite terrassement

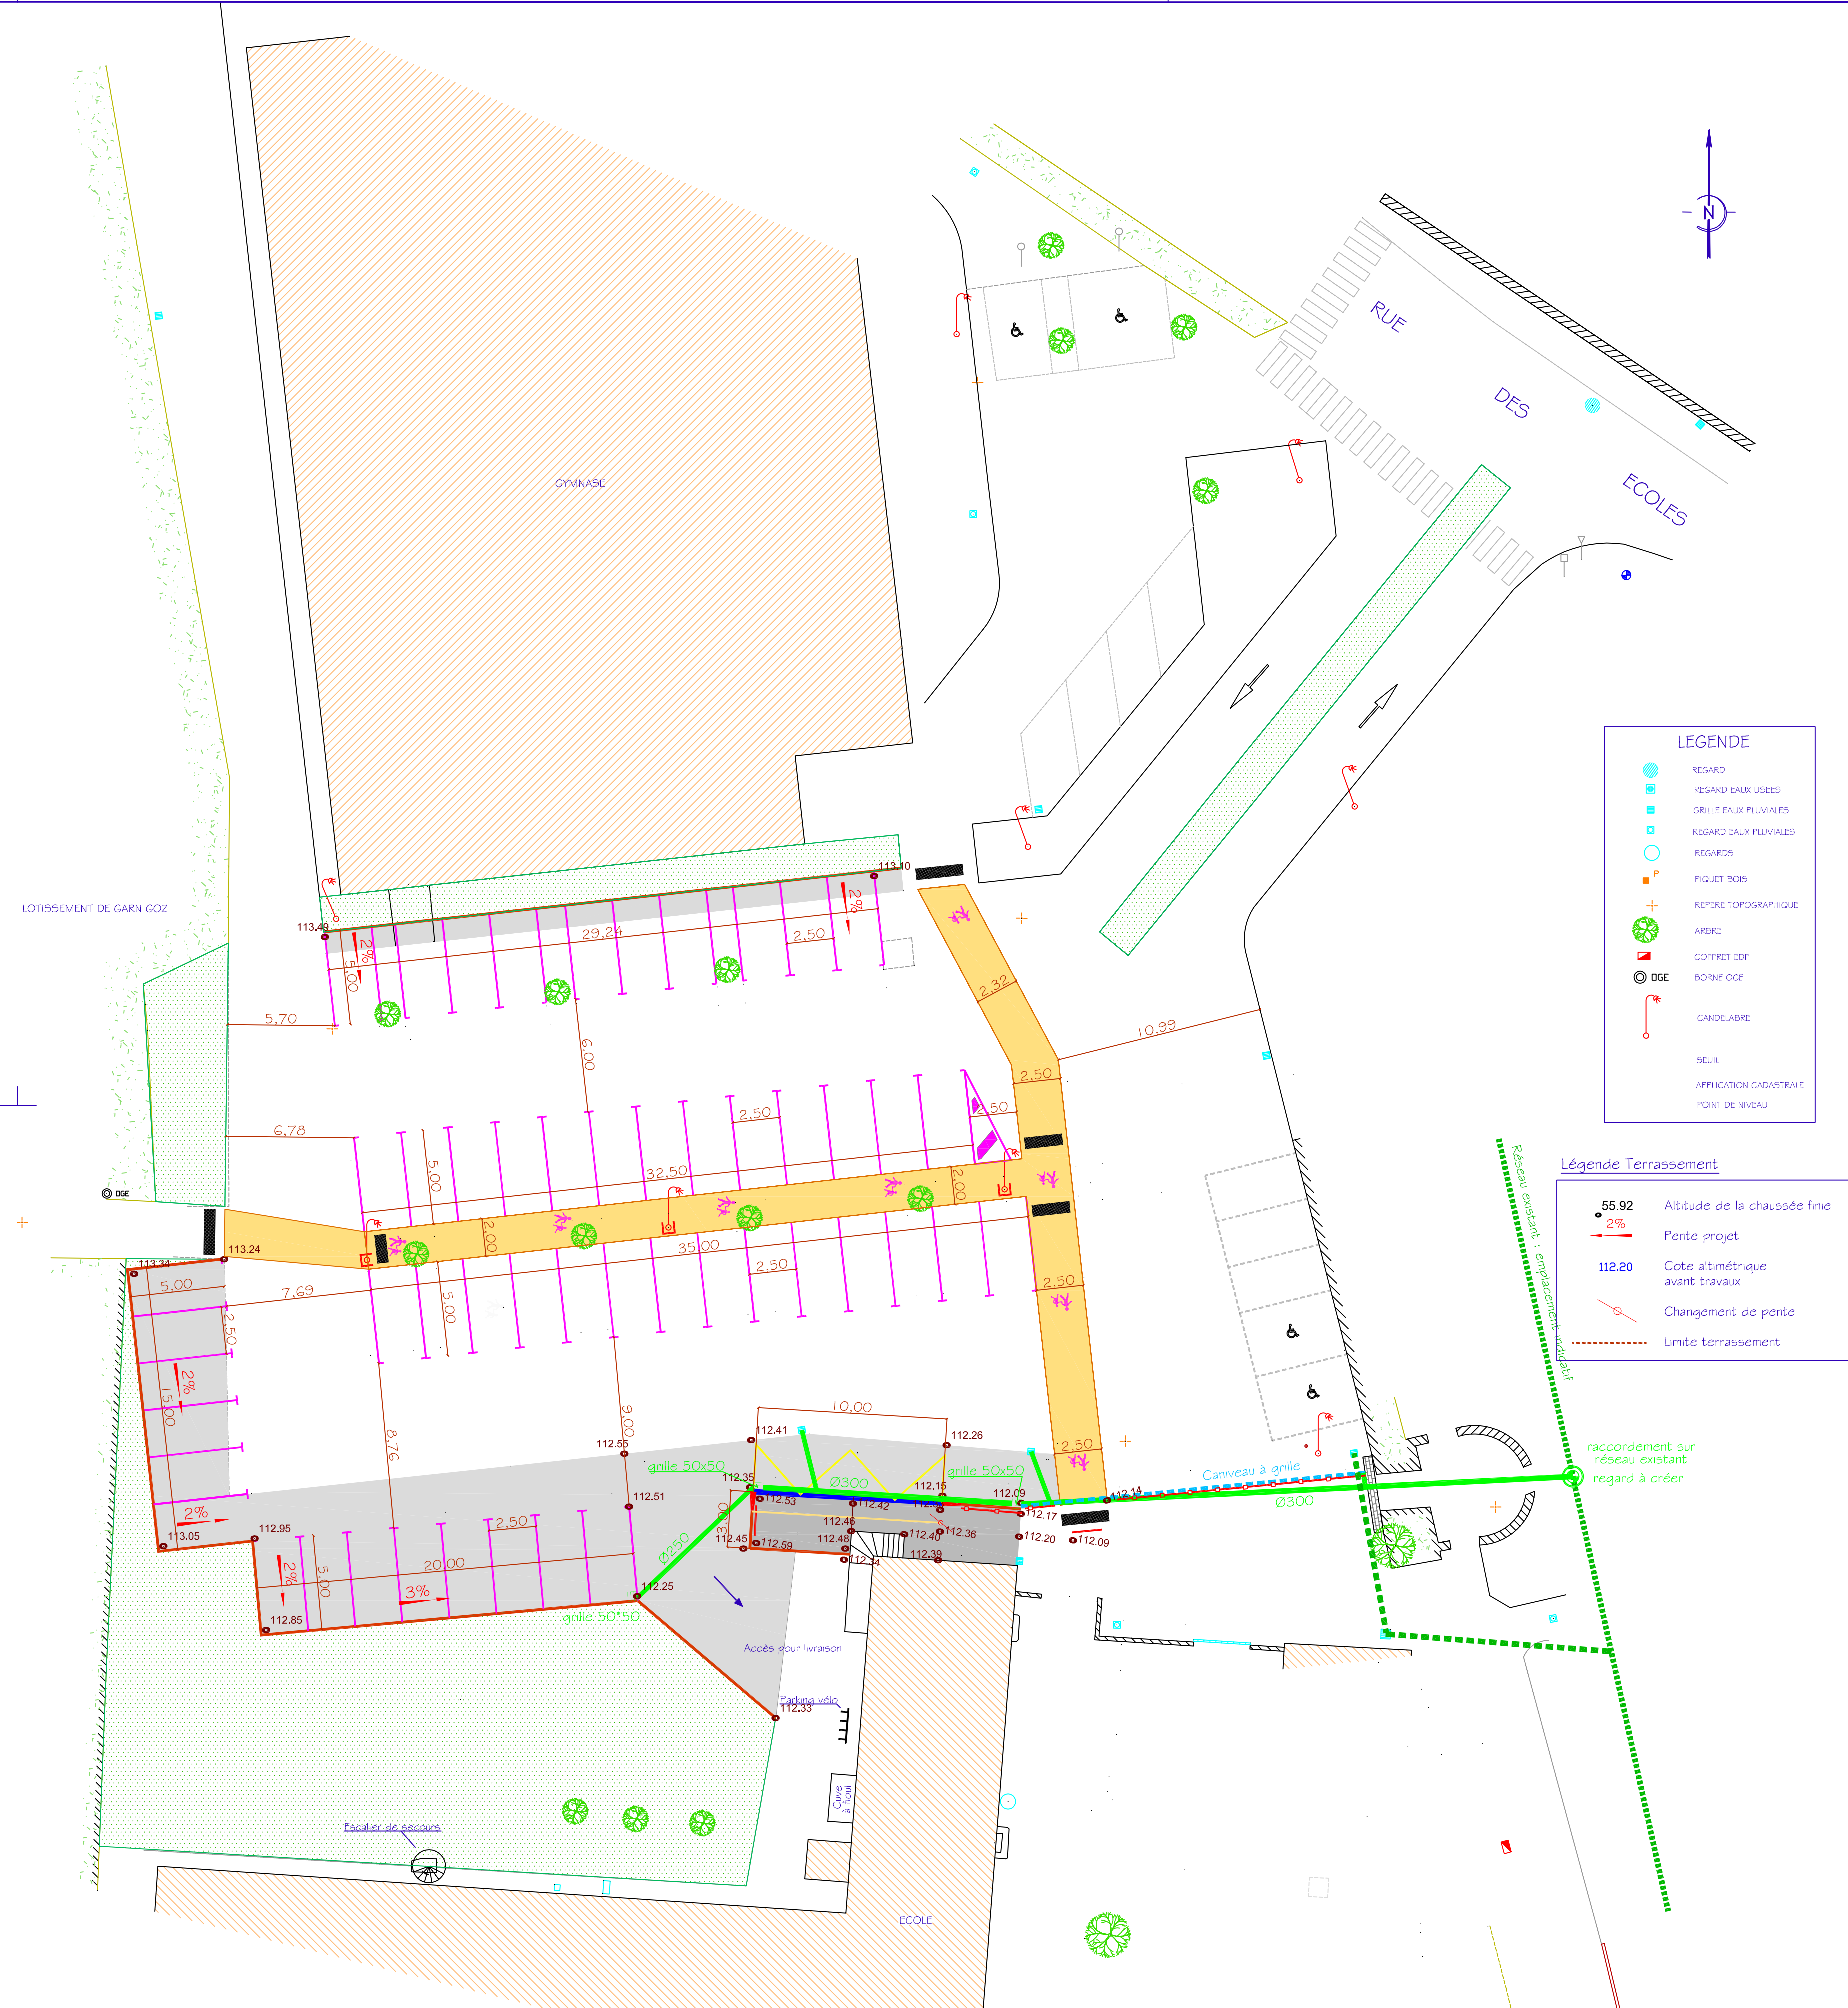

raccordement sur réseau existant regard à créer