GÉOMÈTRE-EXPERT
CONSEILLER CLASSE HORS CLASSE

TREGUNC (FINISTERE)

DCE

MAITRE D'OUVRAGE	Paysagiste	BE VRD
TREGUNC mairie de TREGUNC place de la mairie 29910 TREGUNC	BGPA Bernard Gaudin Paysagiste 2 rue Lanrodec 29420 LANRUAS tél. 02 96 38 54 31 - www.bgpa.fr	QUARTA 1 7 rue Lavoisier BP 3527 29420 LANRUAS tél. 02 96 68 54 31 - www.quarta.fr

AMENAGEMENT DU CENTRE BOURG DE TREGUNC

QUARTA

Indice	Modifié le	Nature de la modification:	Auteur:
A	03-05-2016	1ère édition	BD

WWW.QUARTA.FR

PLAN D'AMENAGEMENT

N° Planche	Phase	N° pièce
1-1		

Dossier n°	Sous Dossier n°	Indice	Date de l'indice		Echelle
MX 2015-488TD		A	30-05-2016	ROUTE DE PONT AVEN	1/250

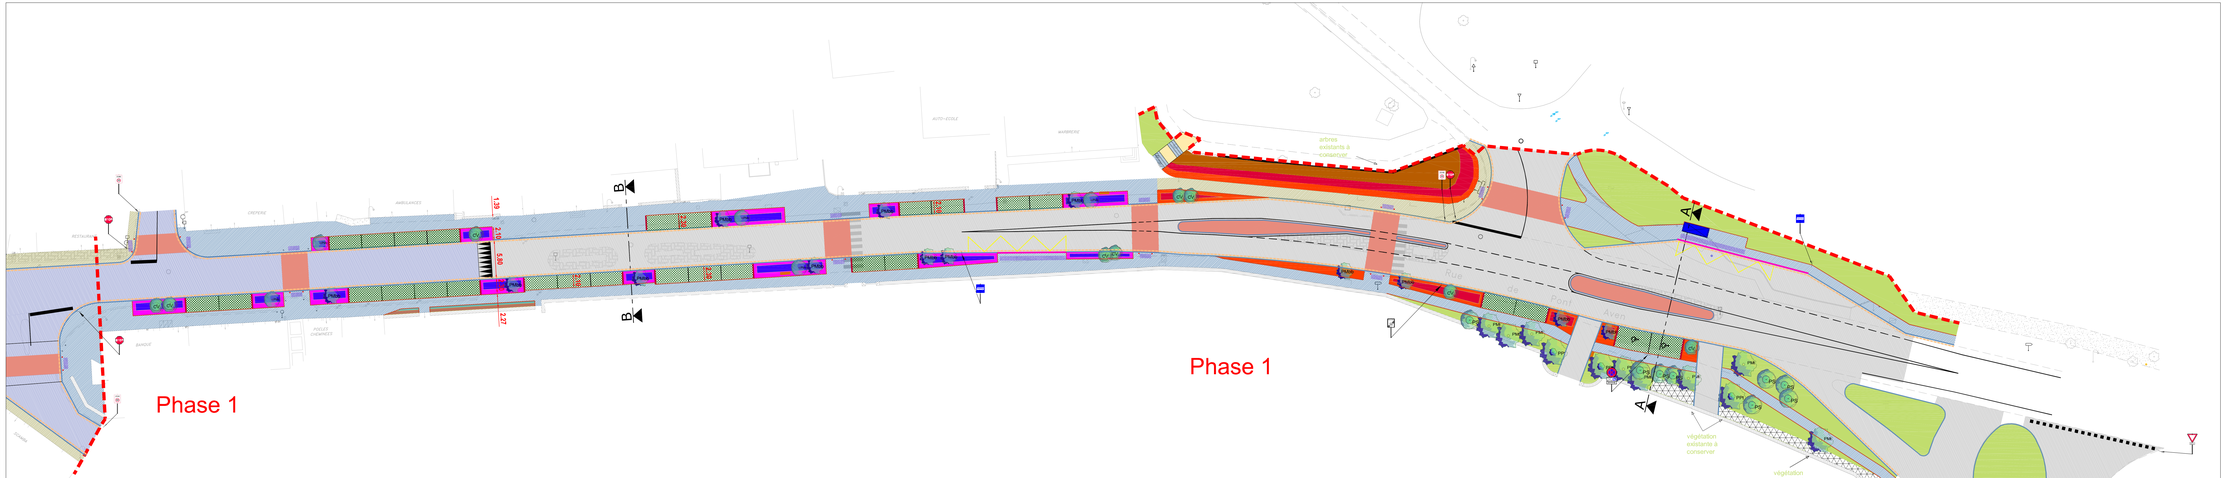
Phase 1
Phase 1
arbres existants à conserver
végétation existante à conserver
végétation existante à conserver
B
B
A
A
C
C
D
D
1.39
2.10
5.00
2.27
2.27
2.27