TREGUNC (FINISTERE)

PRO

MAITRE D'OUVRAGE	Paysagiste BGPA	BET VRD Quarta
Mairie de Tréguinc Place de l'Eglise 29910 TREGUNC	17 Place de la Libération BP 70 114 56 35 70 14 70 52	17 rue Léonard de Vinci BP 70 114 Tél. 02 99 86 24 00 - www.quarta.fr

AMENAGEMENT DU CENTRE BOURG DE TREGUNC

Indice	Modifié le	Nature de la modification:	Auteur
A	16/03/2016	1ère édition	A.GUILCHER
B	30/04/2016	Plan des Aménagements Paysagers	JLGA
C	30/05/2016	DCE	BD

W W W.QUARTA.FR

AMENAGEMENT PAYSAGERS	N° Planche	Phase	N° pièce
	3-1		

Dossier n°	Sous Dossier n°	Indice	Date de l'indice		Echelle
MX 2015-4887D		A	16/03/2016	ROUTE DE PONT AVEN	1/250

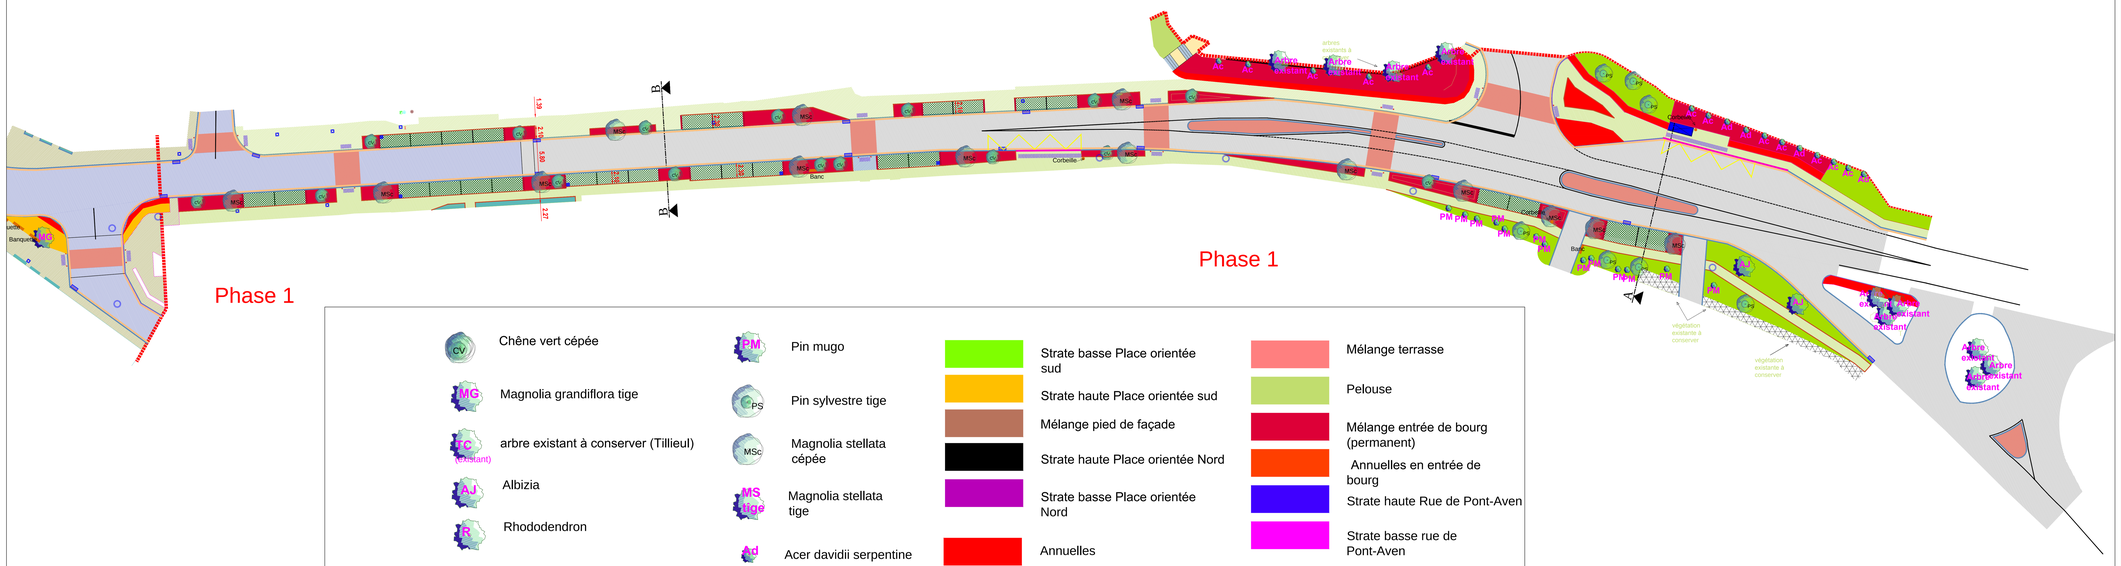

CV Chêne vert cépée	PM Pin mugo	Strate basse Place orientée sud	Mélange terrasse
MG Magnolia grandiflora tige	PS Pin sylvestre tige	Strate haute Place orientée sud	Pelouse
TC (existant) arbre existant à conserver (Tillieul)	MSc Magnolia stellata cépée	Mélange pied de façade	Mélange entrée de bourg (permanent)
AJ Albizia	MS tige Magnolia stellata tige	Strate haute Place orientée Nord	Annuelles en entrée de bourg
R Rhododendron	Ad Acer davidii serpentine	Strate basse Place orientée Nord	Strate haute Rue de Pont-Aven
	Ac Acer conspicuum red Flamingo	Annuelles	Strate basse rue de Pont-Aven